



PARTICOLARE PAVIMENTAZIONE scala 1:20

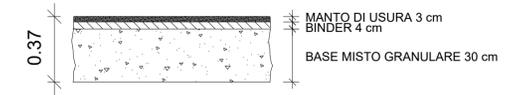

SEZIONE TIPO IN RILEVATO scala 1:50

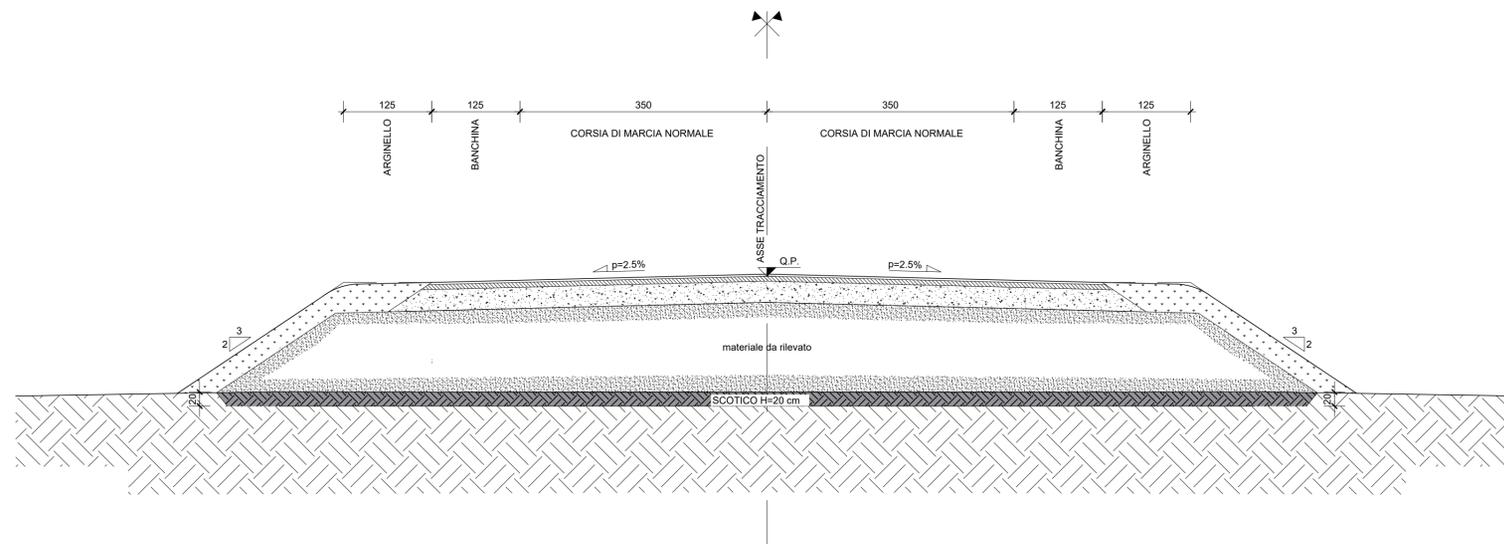

anas ANAS S.p.A.
GRUPPO FS ITALIANE Direzione Progettazione e Realizzazione Lavori

NUOVA S.S. 341 "GALLARATESE" - TRATTO DA SAMARATE A CONFINE
CON LA PROVINCIA DI NOVARA - TRATTO NORD
STRALCIO FUNZIONALE DAL KM 6+500 (SVINCOLO S.S. 336 NORD)
AL KM 8+844 (SVINCOLO AUTOSTRADA A8)
"BRETTELLA DI GALLARATE"

PROGETTO ESECUTIVO

STUDIO CORONA Ing. Renato Vaira Direttore del Progetto Tavolo e Provincia di Arezzo (AR)	ING. RENATO DEL PRETE Ing. Valerio Bajetti Direttore del Progetto Tavolo e Provincia di Arezzo (AR)	ING. RENATO DEL PRETE Ing. Renato Del Prete Direttore del Progetto Tavolo e Provincia di Arezzo (AR)	ECOPLAN Arch. Nicoletta Frattini Tavolo e Provincia di Arezzo (AR)	GC Ing. Gabriele Inesetti Direttore del Progetto Tavolo e Provincia di Arezzo (AR)
UNING Società CA&M Prof. Ing. Matteo Ranieri Direttore del Progetto Tavolo e Provincia di Arezzo (AR)	SETAC Srl Società di Ingegneria Trasporti Ambiente Costruzioni Prof. Ing. Luigi Morterisi Direttore del Progetto Tavolo e Provincia di Arezzo (AR)	ARKE INGEGNERIA S.r.l. Ing. Giocchino Angarano Direttore del Progetto Tavolo e Provincia di Arezzo (AR)	DOTT. GEOL. DANILLO GALLO Dott. Geol. Danilo Gallo Direttore del Progetto Tavolo e Provincia di Arezzo (AR)	

VISTO: IL RESPONSABILE DEL PROCEDIMENTO: Dott. Ing. Giancarlo LUONGO

RESPONSABILE INTEGRAZIONE DELLE PRESTAZIONI SPECIALISTICHE: Ing. Renato DEL PRETE

IL PROGETTISTA FIRMATARIO DELLA PRESTAZIONE: Ing. Valerio BAJETTI

GEOLOGO: Prof. Ing. Geol. Luigi MONTERISI

COORDINATORE DELLA SICUREZZA IN FASE DI PROGETTAZIONE: Ing. Gaetano RANIERI

NC11

N - CANTIERIZZAZIONE

NC - FASIZZAZIONE E VIABILITA' PROVVISORIE
Sezioni tipo e particolari costruttivi viabilità provvisorie

CODICE PROGETTO		NOME FILE		REVISIONE	SCALA:
PROGETTO	LV. PROG.	N. PROG.	NC11-T00CA02CANST01_A.dwg		
M1533	E	1801	CODICE ELAB. T00CA02CANST01	A	varie
C					
B					
A	EMISSIONE	Maggio 2021	ING. NICOLA MANGIAROLI	ING. VALERIO BAJETTI	ING. RENATO DEL PRETE
REV.	DESCRIZIONE	DATA	REDATTO	VERIFICATO	APPROVATO