


PIANTA CHIAVE

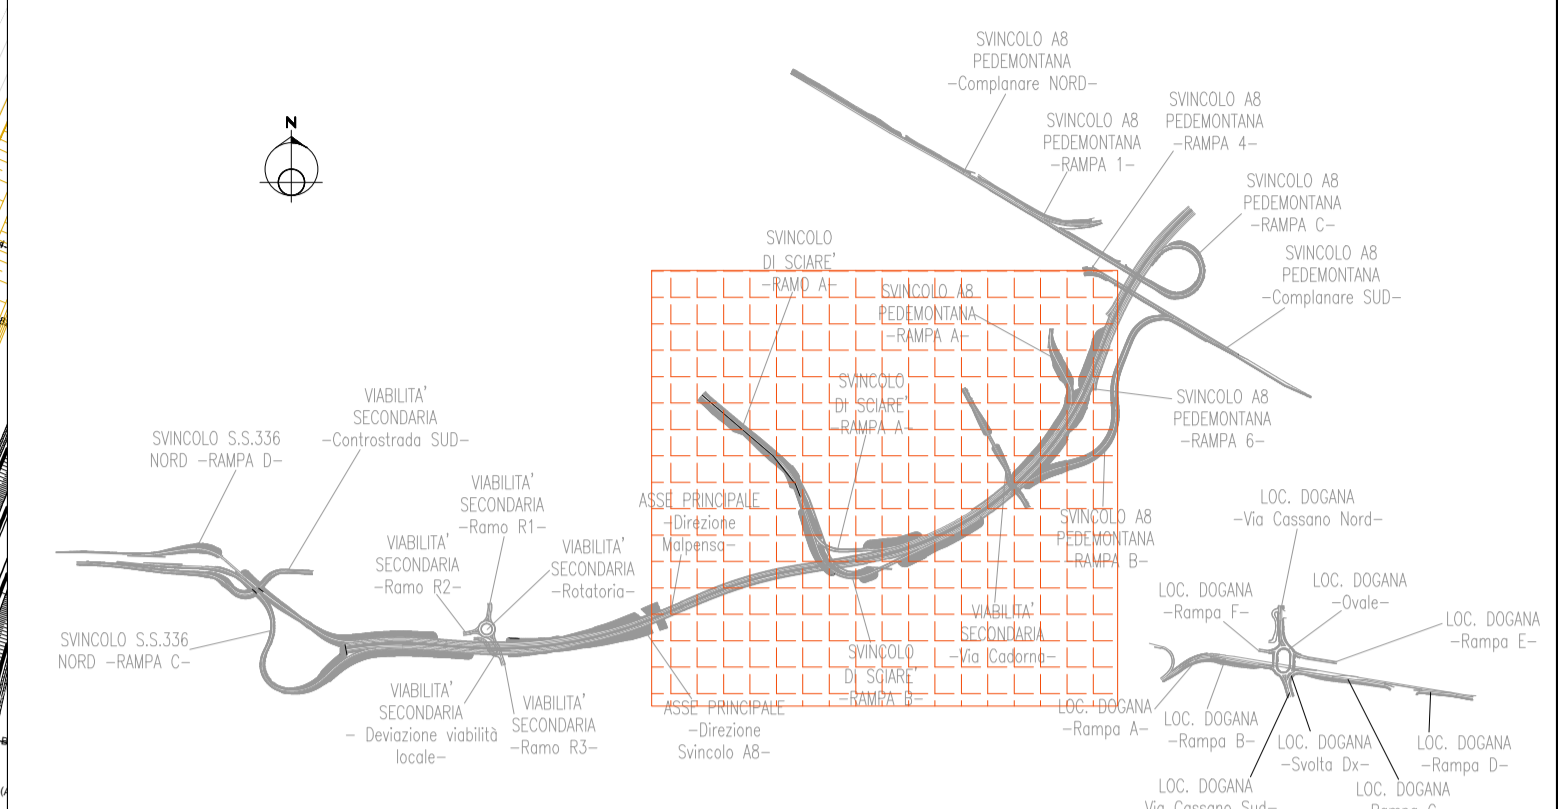

SNAM	
	INTERFERENZA ESISTENTE IN ESERCIZIO
	IPOTESI RISOLUZIONE INTERFERENZA
	CONFINE COMUNALE

**ANAS S.p.A.**  
 Direzione Progettazione e Realizzazione Lavori

**NUOVA S.S. 341 "GALLARATESE" - TRATTO DA SAMARATE A CONFINE CON LA PROVINCIA DI NOVARA - TRATTO NORD**  
**STRALCIO FUNZIONALE DAL KM 6+500 (SVINCOLO S.S. 336 NORD) AL KM 8+844 (SVINCOLO AUTOSTRADA A8) "BRETTELLA DI GALLARATE"**

**PROGETTO ESECUTIVO**

<b>VISTO: IL RESPONSABILE DEL PROCEDIMENTO</b>	<b>RESPONSABILE INTEGRAZIONE DELLE PRESTAZIONI SPECIALISTICHE</b>	<b>IL PROGETTISTA FIRMATARIO DELLA PRESTAZIONE</b>	<b>GEOLOGO</b>
Dott. Ing. Giancarlo LUONGO	Ing. Renato DEL PRETE	Ing. Valerio BAIETTI	Prof. Ing. Geol. Luigi MONTERISI
<b>COORDINATORE DELLA SICUREZZA IN FASE DI PROGETTAZIONE</b>			
Dott. Geol. Gaetano RANIERI			

<b>OA009</b>			
<b>O - RISOLUZIONE INTERFERENZE</b>			
<b>OA - INTERFERENZE CON SERVIZI ESISTENTI</b>			
Planimetria di risoluzione SNAM			
CODICE PROGETTO	NOME FILE	REVISIONE	SCALA:
PROGETTO	OA009-T00IN04INTPL01_A.dwg		
PROG. LIV. PROG. N. PROG.			
M1533	E 1801		
CODICE ELAB.	T00IN04INTPL01		
	A		1:2000
C			
B			
A	EMISSIONE	Maggio 2021	ING. NICOLA MANGIARDI
REV.	DESCRIZIONE	DATA	ING. VALERIO BAIETTI
			ING. RENATO DEL PRETE
			VERIFICATO
			APPROVATO