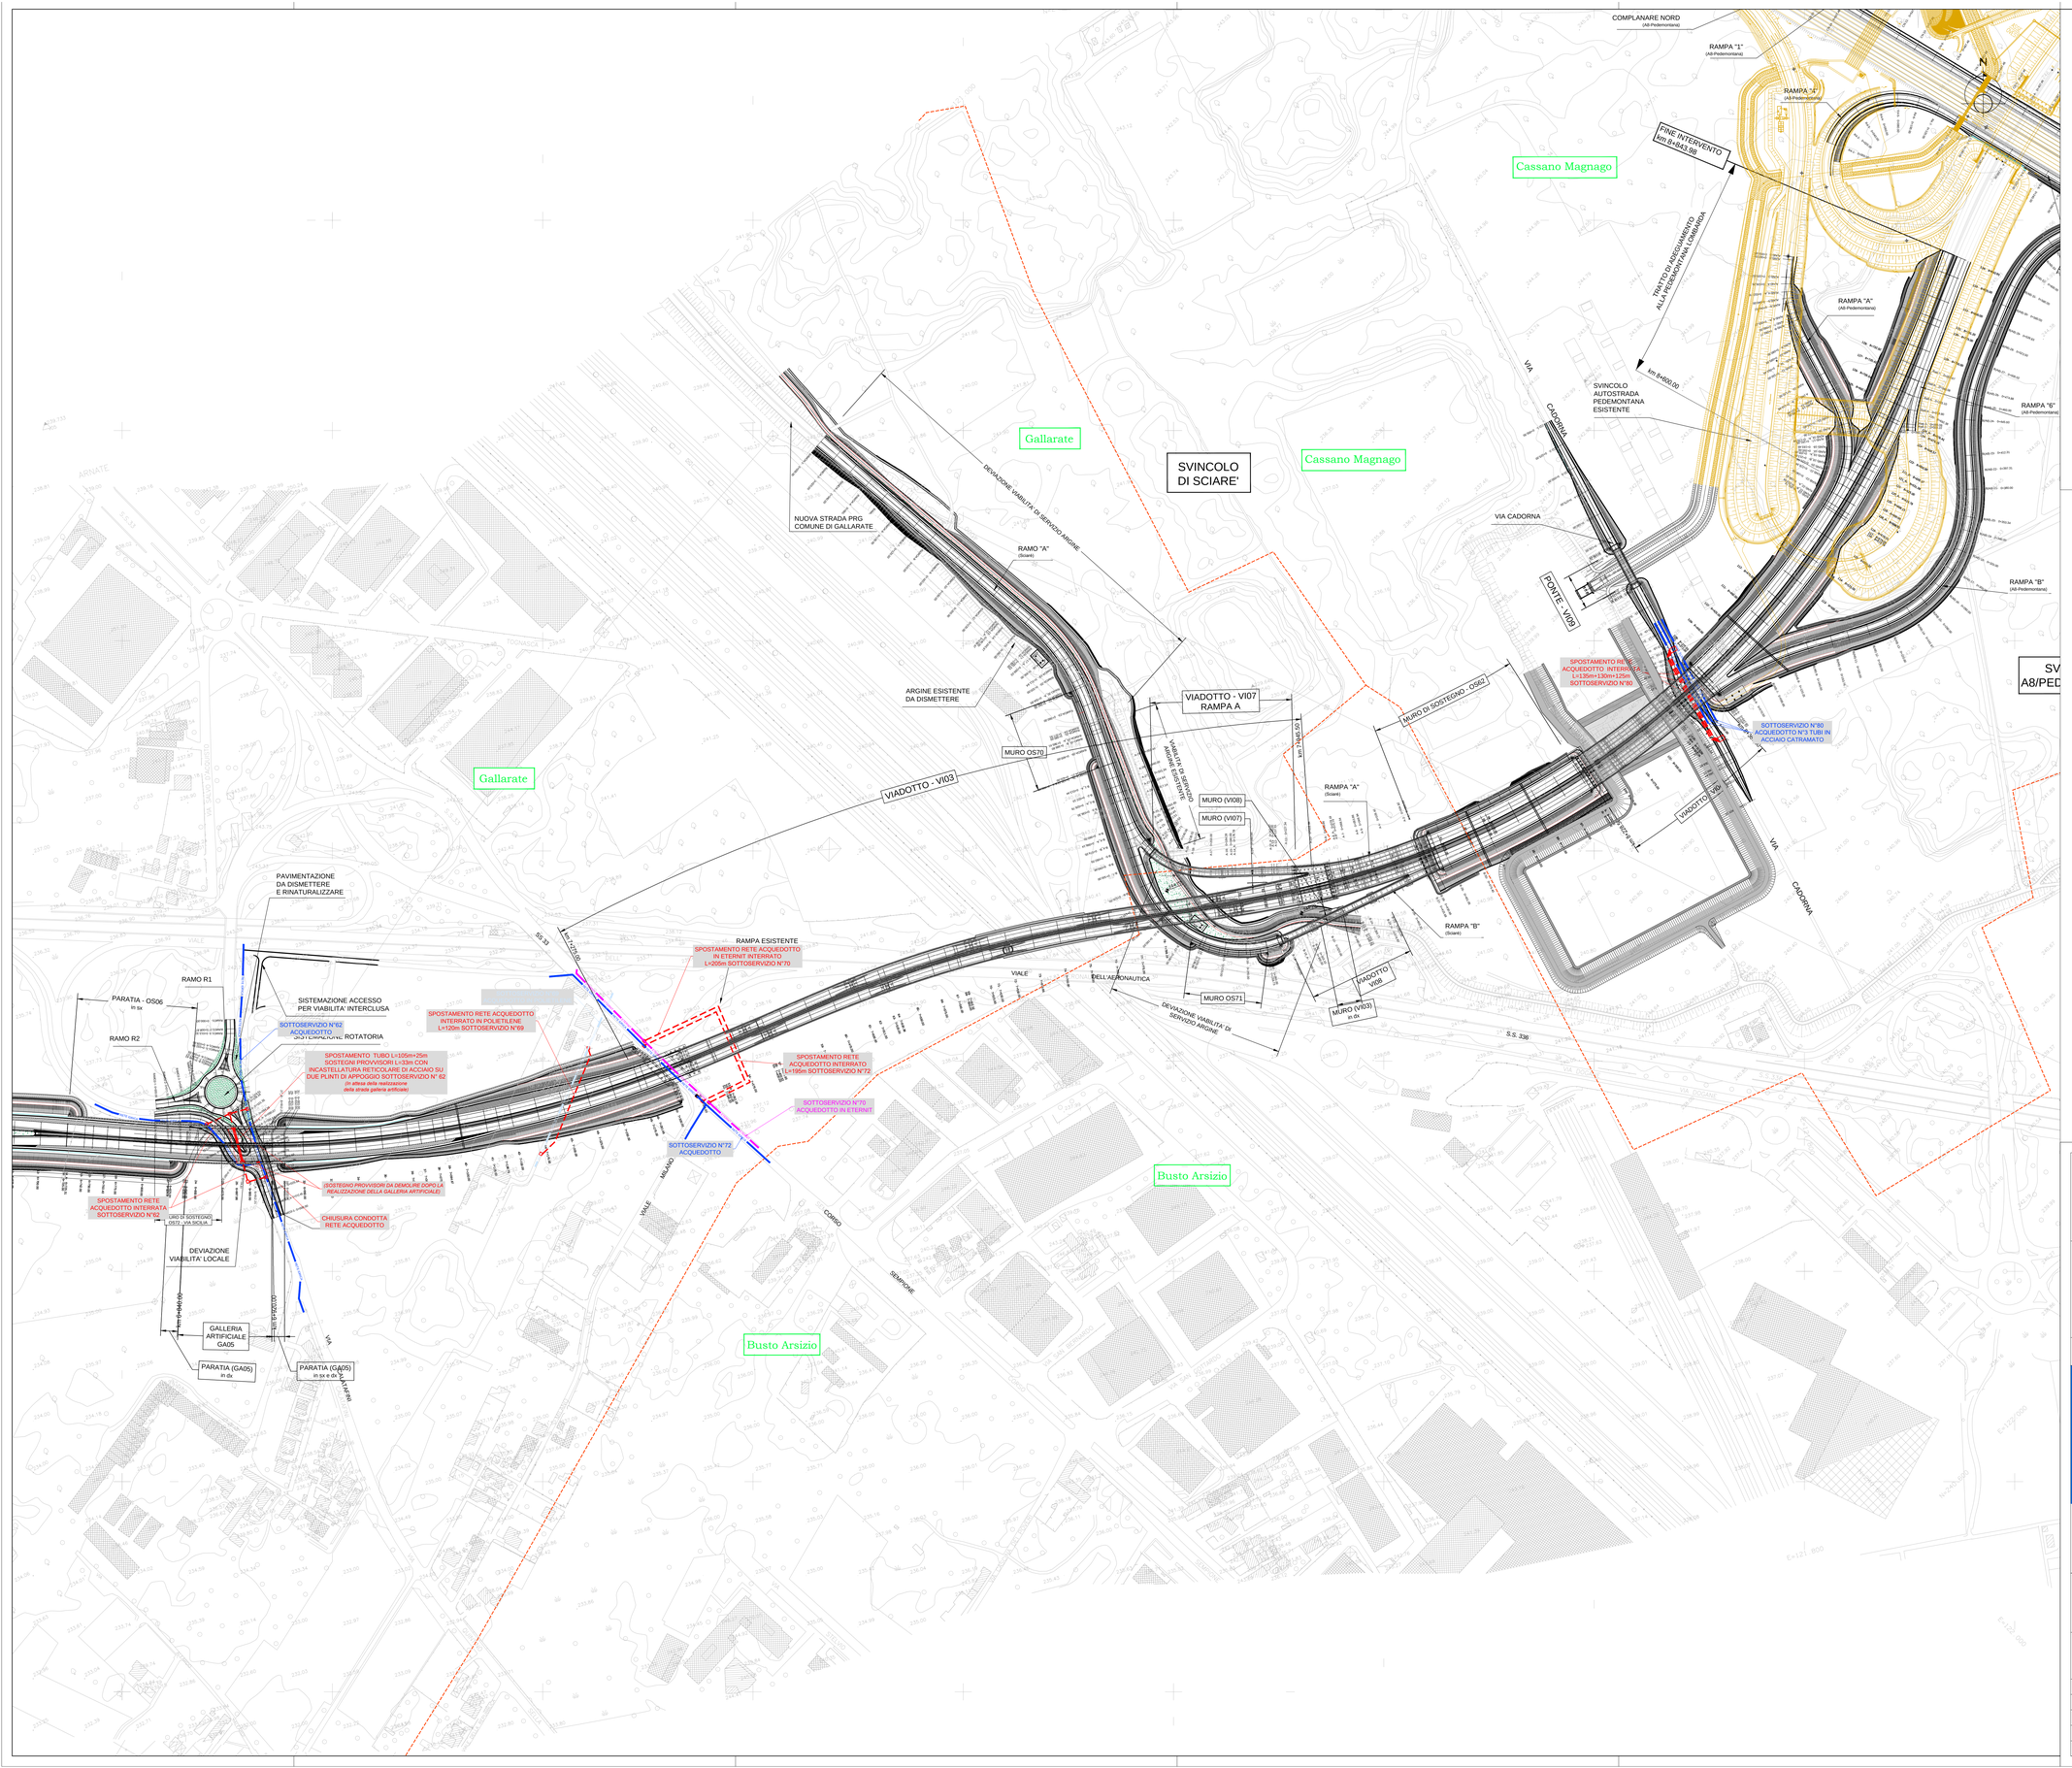

PIANTA CHIAVE

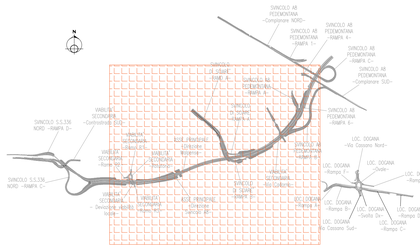

AMSC S.p.A. - ACQUEDOTTO	
	ACQUEDOTTO
	ACQUEDOTTO IN ETERNIT
	IPOTESI DI RISOLUZIONE INTERFERENZE
	CONFINE COMUNALE

anas GRUPPO FS ITALIANE

ANAS S.p.A.

Direzione Progettazione e Realizzazione Lavori

NUOVA S.S. 341 "GALLARATESE" - TRATTO DA SAMARATE A CONFINE CON LA PROVINCIA DI NOVARA - TRATTO NORD

STRALCIO FUNZIONALE DAL KM 6+500 (SVINCOLO S.S. 336 NORD) AL KM 8+844 (SVINCOLO AUTOSTRADA A8) "BRETELLA DI GALLARATE"

PROGETTO ESECUTIVO

STUDIO CORONA Ing. Renato Vaira Ordine degli Ingegneri della Provincia di Milano n° 9992	Ing. Valerio Bajetti Ordine degli Ingegneri della Provincia di Milano n° 14577	ING. RENATO DEL PRETE Ing. Renato Del Prete Ordine degli Ingegneri della Provincia di Milano n° 9203	ECOPLAN Arch. Nicoletta Frattini Ordine degli Architetti della Provincia di Milano n° 6443	CG Ing. Gabriele Incecchi Ordine degli Ingegneri della Provincia di Milano n° 24733
CONSORZIO UNING Società designata: GA&M Prof. Ing. Matteo Ranieri Ordine degli Ingegneri della Provincia di Milano n° 11137	SETAC srl Service & Engineering Consulenti Architetti Associati Prof. Ing. Luigi Monteriso Ordine degli Ingegneri della Provincia di Milano n° 4	ARKE' INGEGNERIA S.r.l. Ing. Gioacchino Angarano Ordine degli Ingegneri della Provincia di Milano n° 20	DOTT. GEOL. DAMILO GALLO Dott. Geol. Danilo Gallo Ordine dei Geologi della Regione Lombardia n° 1146	
VISTO: IL RESPONSABILE DEL PROCEDIMENTO Dott. Ing. Giancarlo LUONGO	RESPONSABILE INTEGRAZIONE DELLE PRESTAZIONI SPECIALISTICHE Ing. Raffaele DEL PRETE	IL PROGETTISTA FIRMATARIO DELLA PRESTAZIONE Ing. Valerio BAJETTI	GEOLOGO Prof. Ing. Dott. Luigi MONTERISI	COORDINATORE DELLA SICUREZZA IN FASE DI PROGETTAZIONE Ing. Gaetano RANIERI

OA012

O - RISOLUZIONE INTERFERENZE

OA - INTERFERENZE CON SERVIZI ESISTENTI

Planimetria di risoluzione AMSC Acquedotti - Tavola 2 di 2

CODICE PROGETTO				NOME FILE	REVISIONE	SCALA:
PROGETTO	LIV. PROG.	N. PROG.		OA012-T00IN06INTPL02_A.dwg		
MI533	E	1801	CODICE ELAB.	T00IN01INTPL02	A	1:2000

REV.	DESCRIZIONE	DATA	REDATTO	VERIFICATO	APPROVATO
C					
B					
A	EMISSIONE	Maggio 2021	ING. NICOLA MANGIALARDI	ING. VALERIO BAJETTI	ING. RENATO DEL PRETE