


| LEGENDA | | |
|---------|---------------------|----------------------------------|
| GR | RETINO SIMBOLO | DESCRIZIONE |
| | [Orange fill] | AREE DA ESPROPRIARE |
| | [Light blue fill] | AREE DA OCCUPARE TEMPORANEAMENTE |
| | [Purple fill] | AREE DA ASSERVIRE |
| | [Grey fill] | AREE DI PROPRIETA' FS |
| | [Green dashed line] | LINEA FASCIA DI RISPETTO |
| | [Circle with X] | NUMERI DI PIANO |
| | [Black square] | DEMOLIZIONI |
| | [Yellow line] | STRADE |
| | [Blue line] | ACQUE |
| | [Dashed line] | CONFINE FOGLIO CATASTALE |
| | [Grey outline] | FABBRICATO |
| | [Thin grey outline] | PARTICELLA |
| CATASTO | [X] | |
| | [X] | |
| | [X] | |

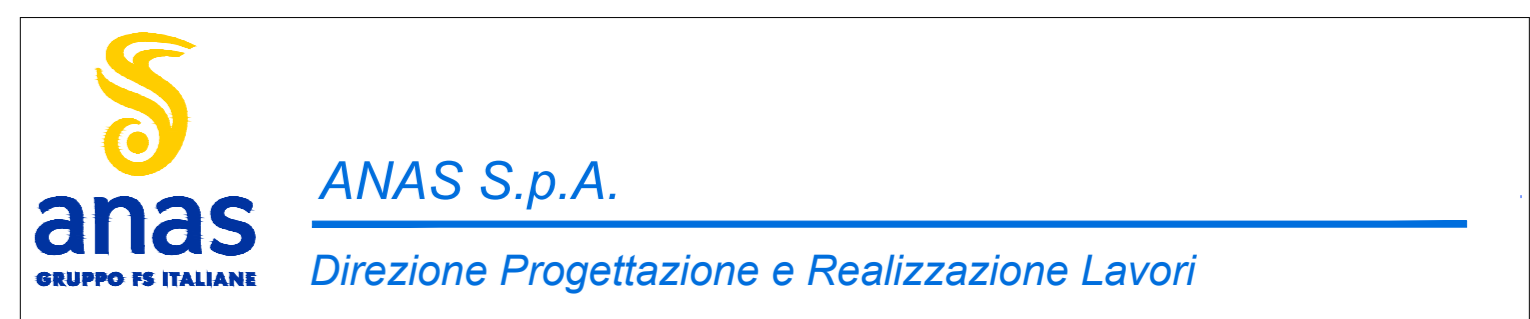

NUOVA S.S. 341 "GALLARATESE" - TRATTO DA SAMARATE A CONFINE
CON LA PROVINCIA DI NOVARA - TRATTO NORD
**STRALCIO FUNZIONALE DAL KM 6+500 (SVINCOLO S.S. 336 NORD)
AL KM 8+844 (SVINCOLO AUTOSTRADA A8)
"BRETTELLA DI GALLARATE"**

PROGETTO ESECUTIVO

| | | | |
|-----------------|-----------------------|---------|---------------------|
| STUDIO CORONA | ING. RENATO DEL PRETE | ECOPLAN | GG |
| CONSORZIO UNING | SETAC | ARKE | DOTT. GIORGIO GALLO |
| G.A.M. | | | |

| | | | | |
|--|--|---|--------------------------------|--|
| VISTO IL RESPONSABILE DEL PROCEDIMENTO | RESPONSABILE INTERAZIONE DELLA PROIEZIONE SPECIALISTICHE | IL PROGETTISTA FIRMATARIO DELLA PRESTAZIONE | GEOLOGO | COORDINATORE DELLA SICUREZZA IN FASE DI PROIEZIONE |
| Doc. Ing. Giancarlo LUONGO | Ing. Roberto DE FINE | Ing. Valerio BAKETTI | Prof. Ing. Carlo LUIGI MONTESI | Ing. Gaetano RANIERI |

P010 **P - ESPROPRI**
Planimetria espropri - Gallarate

| | | | |
|-----------------|--------------------------|-------------|-------------------------------|
| CODICE PROGETTO | NOME FILE | REVISIONE | SCALA |
| P010 | P010-T00ES00ESPLOE_A.dwg | A | 1:2.000 |
| PROGETTO | LIV. PROG. | N. PROG. | |
| M1533 | E | 1801 | |
| CODICE ELAB. | T00ES00ESPLOE | | |
| C | | | |
| B | | | |
| A | EMISSIONE | APRILE 2021 | ING. VALERIO BAKETTI |
| REV. | DESCRIZIONE | DATA | REDAITTO VERIFICATO APPROVATO |

