


LEGENDA

- BONIFICA ORDIGNI ESPLOSIVI SUPERFICIALE (Voce di prezzo IG.06.020)
- BONIFICA ORDIGNI BELLCI FINO A PROFONDITA' -3,0m DA P.C. (Voce di prezzo IG.06.025.a)
- BONIFICA ORDIGNI BELLCI FINO A PROFONDITA' -5,0m DA P.C. (Voce di prezzo IG.06.025.b)
- BONIFICA ORDIGNI BELLCI FINO A PROFONDITA' -7,0m DA P.C. (Voce di prezzo IG.06.025.c)
- BONIFICA ORDIGNI BELLCI IN ALVEO FINO A PROFONDITA' -3,0m DA P.C. (Voce di prezzo IG.06.025.a)
- BONIFICA ORDIGNI BELLCI IN ALVEO FINO A PROFONDITA' -5,0m DA P.C. (Voce di prezzo IG.06.025.b)
- BONIFICA ORDIGNI BELLCI IN ALVEO FINO A PROFONDITA' -7,0m DA P.C. (Voce di prezzo IG.06.025.c)

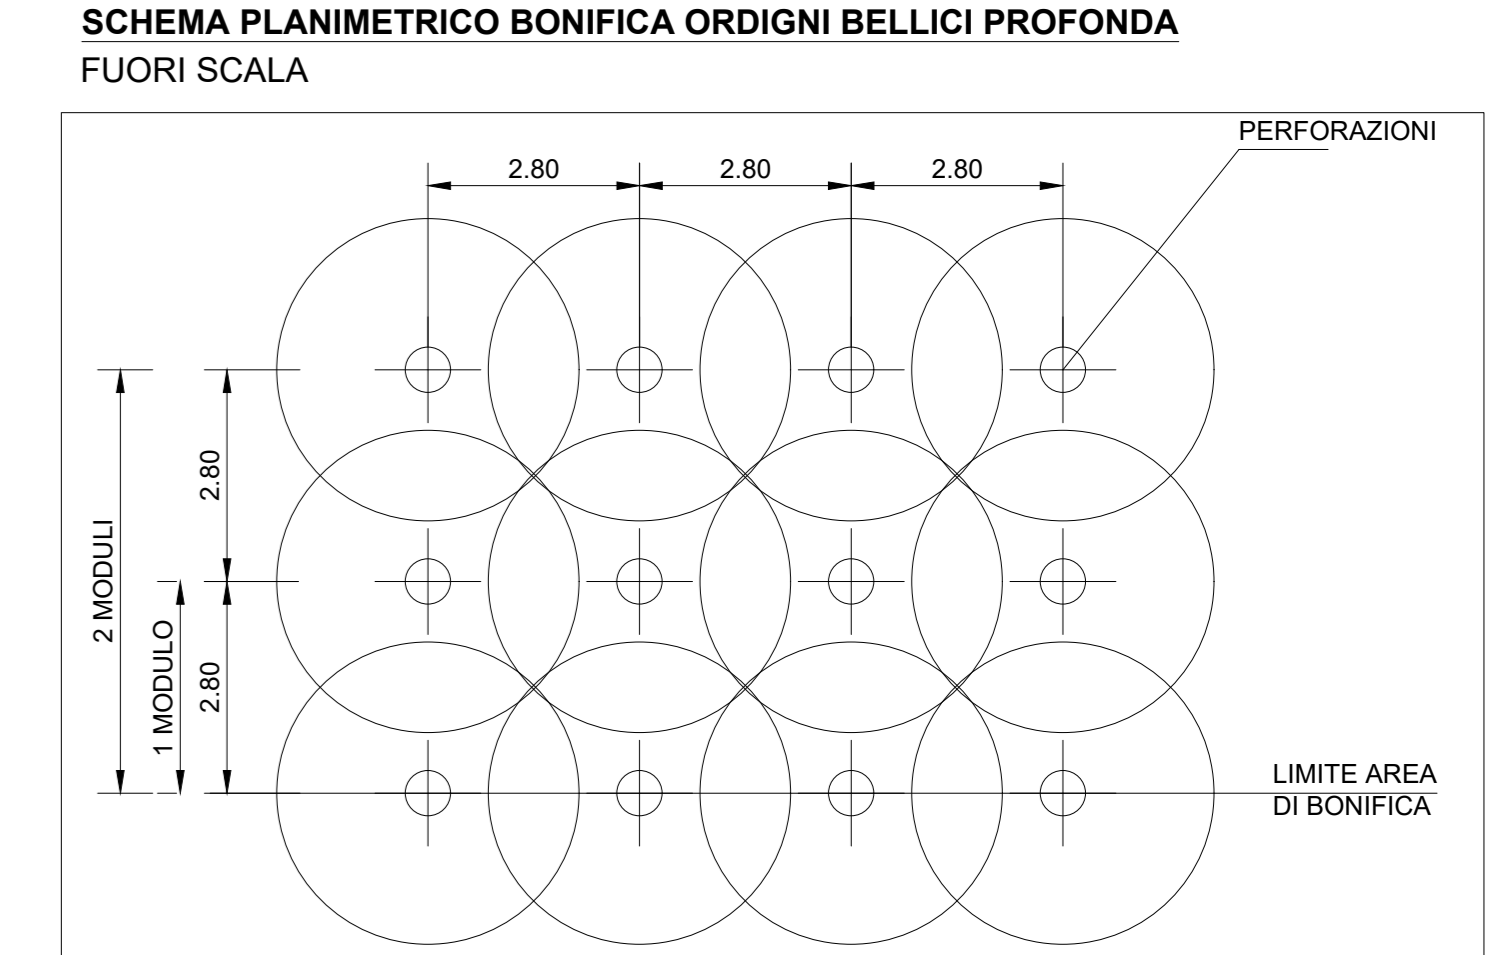

anas ANAS S.p.A.
DIREZIONE PROGETTAZIONE E REALIZZAZIONE LAVORI

NUOVA S.S. 341 "GALLARATESE" - TRATTO DA SAMARATE A CONFINE CON LA PROVINCIA DI NOVARA - TRATTO NORD
STRALCIO FUNZIONALE DAL KM 6+500 (SVINCOLO S.S. 336 NORD) AL KM 8+844 (SVINCOLO AUTOSTRADA A8) "BRETTELLA DI GALLARATE"

PROGETTO ESECUTIVO

STUDIO CORONA	ING. RENATO DEL PRISTE	ECOPLAN	EG
ING. VALERIO DOTTI	ING. DANIELA DEL PRISTE	AVV. NOMEZIA FERRARI	ING. GIANLUIGI BIANCHI
ING. RENATO VALLI	ING. GIANLUIGI BIANCHI	ING. GIANLUIGI BIANCHI	ING. GIANLUIGI BIANCHI
ING. RENATO VALLI	ING. GIANLUIGI BIANCHI	ING. GIANLUIGI BIANCHI	ING. GIANLUIGI BIANCHI

VISTO IL RESPONSABILE DEL PROCEDIMENTO
RESPONSABILE INTEGRAZIONE DELLA SPECIALISTICA
IL PROGETTISTA FIRMATARIO DELLA PRESTAZIONE
GEOLOGO
COORDINATORE DELLA SICUREZZA IN FASE DI PROIEZIONE

S003 **S-BONIFICA ORDIGNI BELLCI**
Planimetria di progetto B.O.E. - Tavola 01 di 06

CODICE PROGETTO	NOME FILE	REVISIONE	SCALA
PROGETTO	S003-T00S00SICPL01_A.dwg		
MI1533	E 1801	A	1:1.000

C				
B				
A	EMISSIONE	Maggio 2021	ING. MICHELE SCINTO	ING. VALERIO BIANCHI
REV.	DESCRIZIONE	DATA	REDAATTO	VERIFICATO