


**SVINCOLO S. 336 NORD**


Gallarate

Busto Ars...

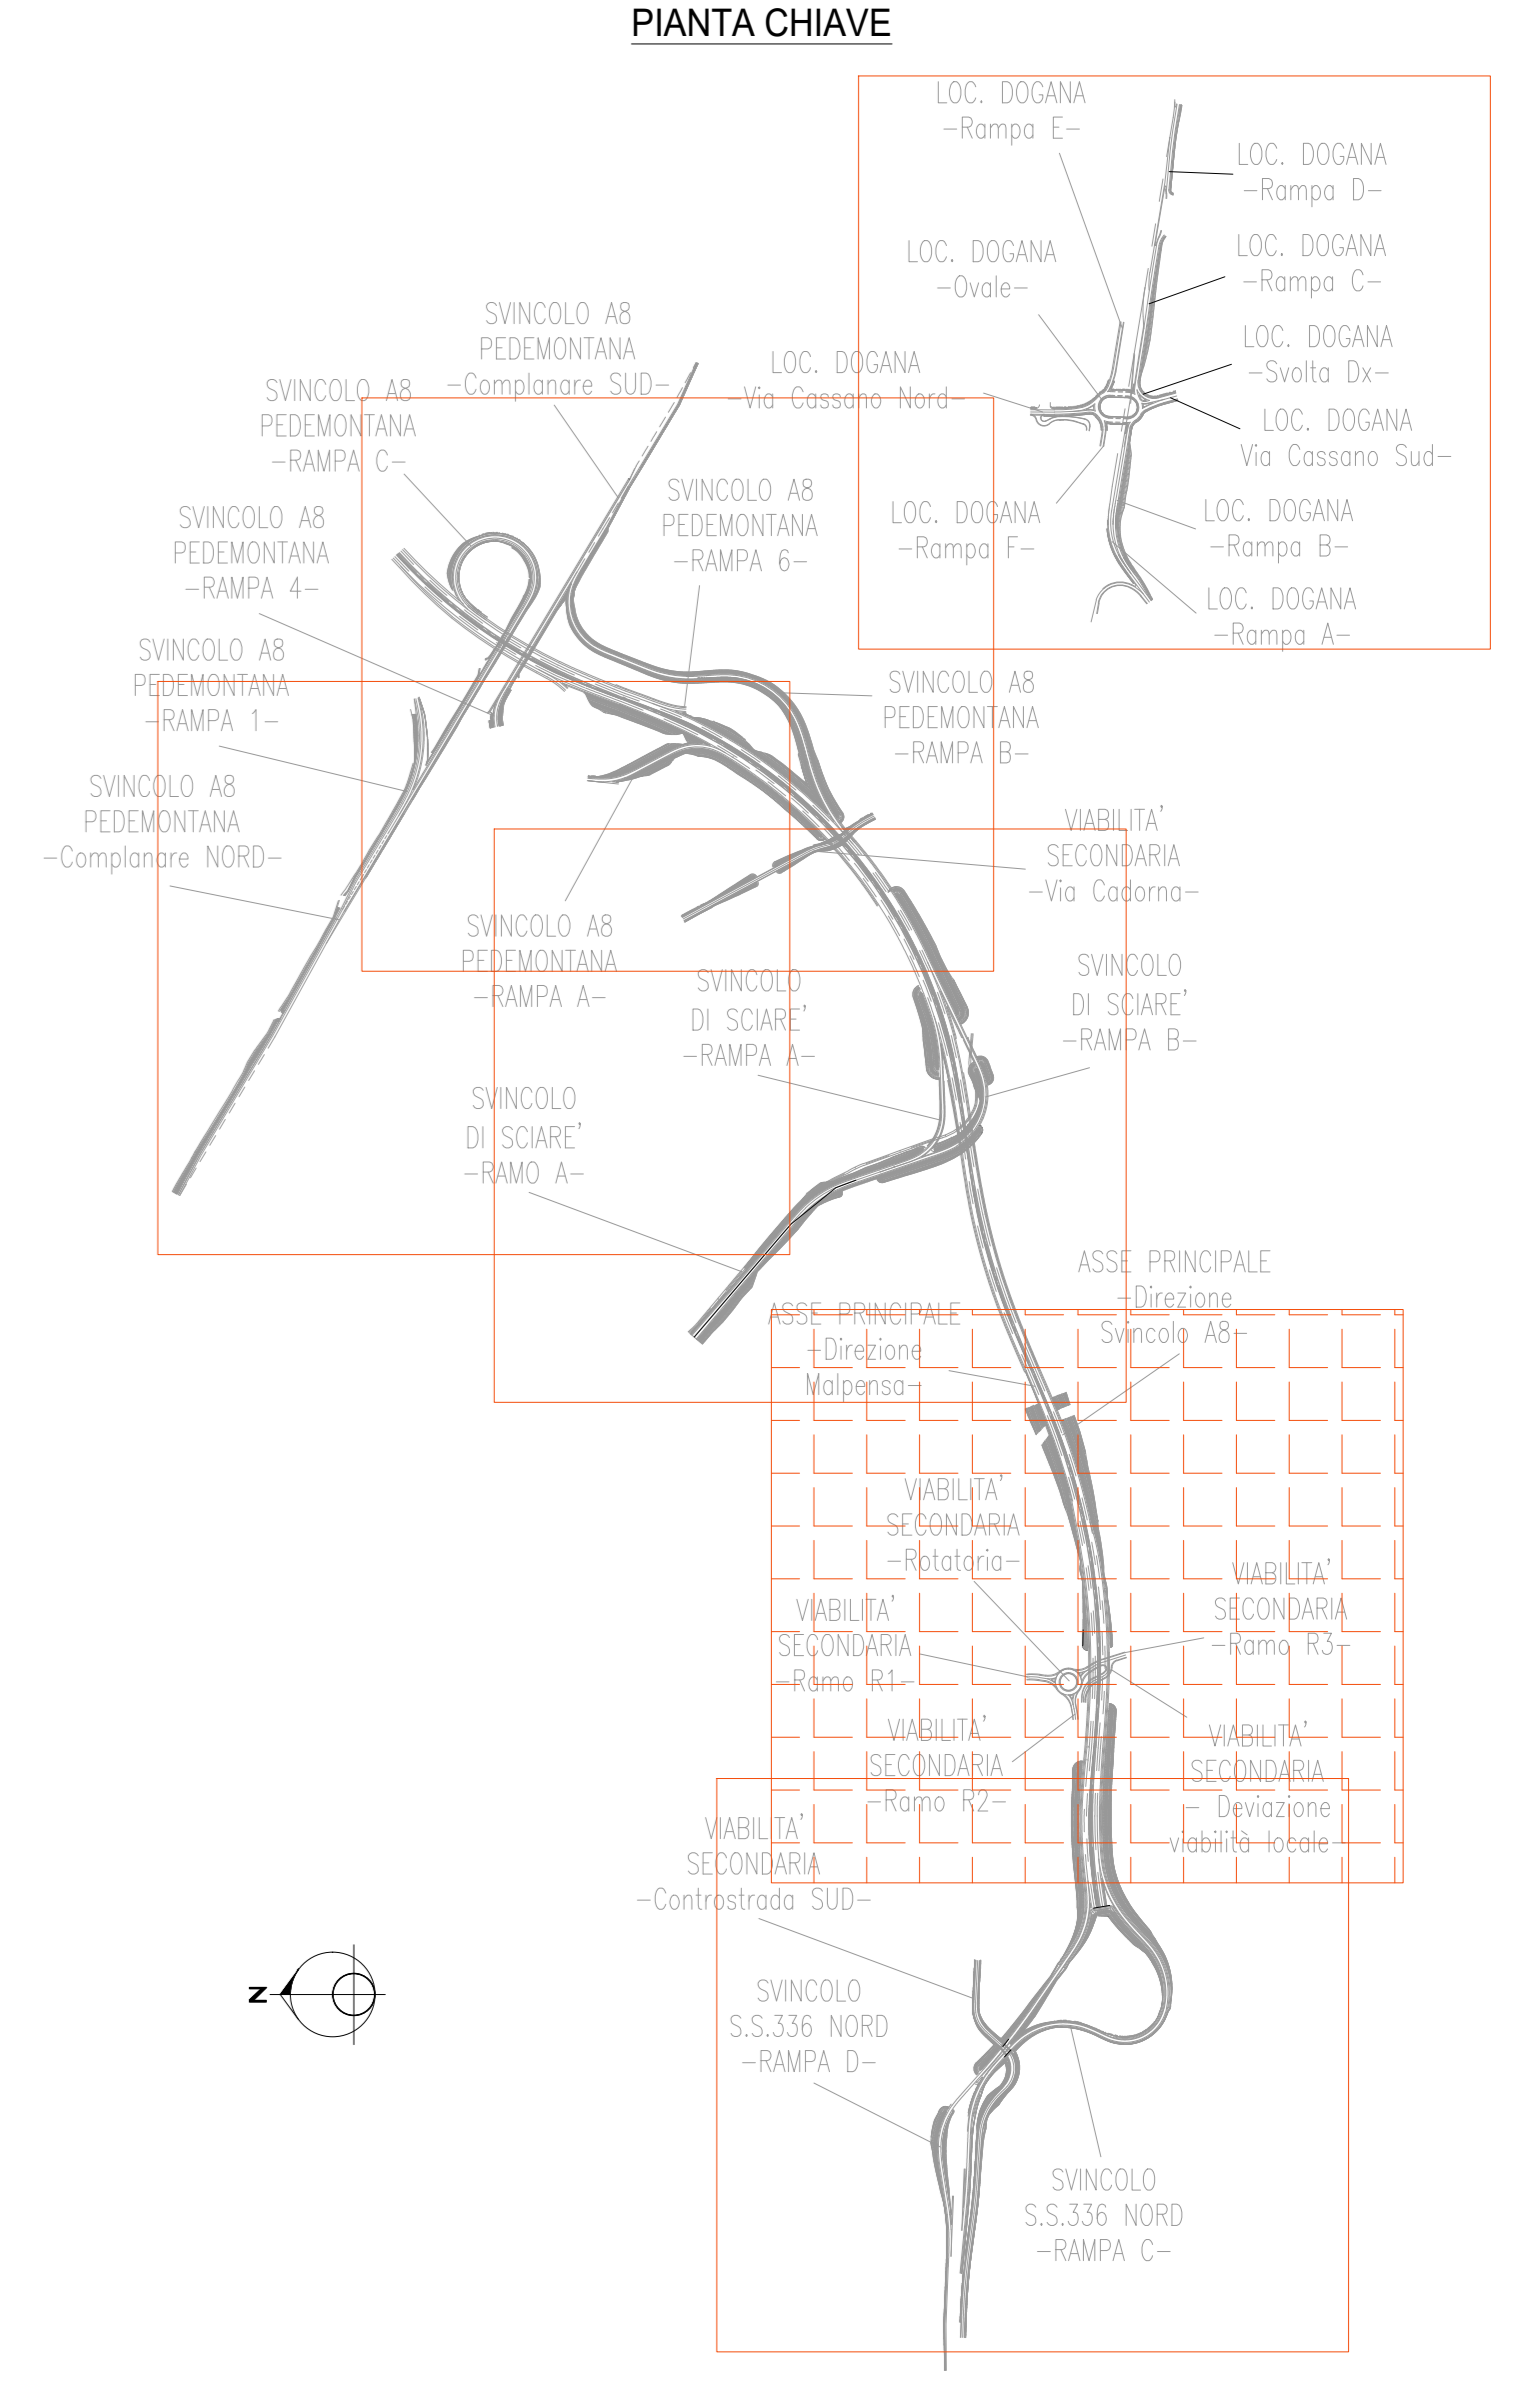

**LEGENDA**

[Green hatched]	BONIFICA ORDIGNI ESPLOSIVI SUPERFICIALE (Voce di prezzo IG.06.020)
[Light green hatched]	BONIFICA ORDIGNI BELLCI FINO A PROFONDITA' -3,0m DA P.C. (Voce di prezzo IG.06.025.a)
[Red hatched]	BONIFICA ORDIGNI BELLCI FINO A PROFONDITA' -5,0m DA P.C. (Voce di prezzo IG.06.025.b)
[Blue hatched]	BONIFICA ORDIGNI BELLCI FINO A PROFONDITA' -7,0m DA P.C. (Voce di prezzo IG.06.025.c)
[Pink hatched]	BONIFICA ORDIGNI BELLCI IN ALVEO FINO A PROFONDITA' -3,0m DA P.C. (Voce di prezzo IG.06.025.a)
[Purple hatched]	BONIFICA ORDIGNI BELLCI IN ALVEO FINO A PROFONDITA' -5,0m DA P.C. (Voce di prezzo IG.06.025.b)
[Orange hatched]	BONIFICA ORDIGNI BELLCI IN ALVEO FINO A PROFONDITA' -7,0m DA P.C. (Voce di prezzo IG.06.025.c)

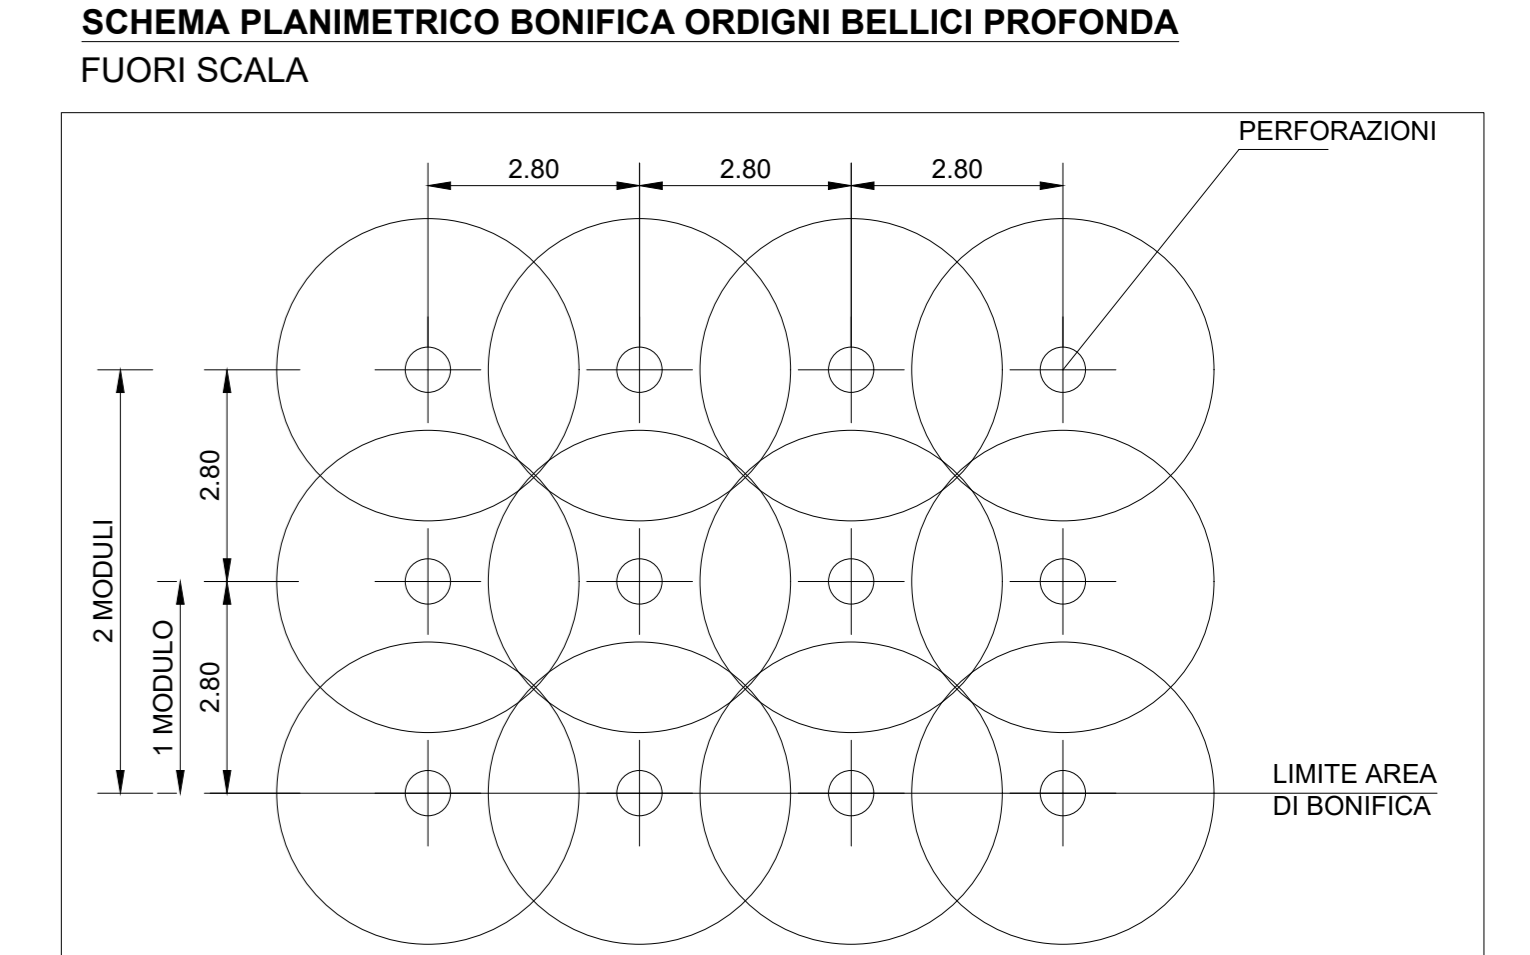

**anas** ANAS S.p.A.  
 Direzione Progettazione e Realizzazione Lavori

NUOVA S.S. 341 "GALLARATESE" - TRATTO DA SAMARATE A CONFINE CON LA PROVINCIA DI NOVARA - TRATTO NORD  
**STRALCIO FUNZIONALE DAL KM 6+500 (SVINCOLO S.S. 336 NORD) AL KM 8+844 (SVINCOLO AUTOSTRADA A8) "BRETTELLA DI GALLARATE"**

**PROGETTO ESECUTIVO**

STUDIO CORONA	ING. RENATO DEL PRISTE	ECOPLAN	EG
ING. VITTORIO DOTTI	ING. DANIELA DI PRISTE	ING. NEREA FERRARI	ING. GIANLUIGI SCARLETTI
ING. RENATO VIGORE	ING. LUIGI MONTESI	ING. GIUSEPPE GAGLIARDI	ING. GIANFRANCESCO RANIERI

VISTO IL RESPONSABILE DEL PROCEDIMENTO: [Signature]  
 RESPONSABILE INTEGRAZIONE DELLE PRESCRIZIONI SPECIALISTICHE: [Signature]  
 IL PROGETTISTA FIRMATARIO DELLA PRESTAZIONE: [Signature]  
 GEOLOGO: [Signature]  
 COORDINATORE DELLA SICUREZZA IN FASE DI PROGETTAZIONE: [Signature]

**S004** S-BONIFICA ORDIGNI BELLCI  
 Planimetria di progetto B.O.E. - Tavola 02 di 06

CODICE PROGETTO	NOME FILE	REVISIONE	SCALA
M1533 E 1801	S004-T00S00SICPL02_A.dwg	A	1:1.000
PROGETTO	ELABORAZIONE	DATA	VERIFICATO
C			
A	EMMISSIONE	18/05/2021	ING. MICHELE SCARLETTI
REV.	DESCRIZIONE	DATA	VERIFICATO

