


LEGENDA

	BONIFICA ORDIGNI ESPLOSIVI SUPERFICIALE (Voce di prezzo IG.06.020)
	BONIFICA ORDIGNI BELLCI FINO A PROFONDITA' -3,0m DA P.C. (Voce di prezzo IG.06.025.a)
	BONIFICA ORDIGNI BELLCI FINO A PROFONDITA' -5,0m DA P.C. (Voce di prezzo IG.06.025.b)
	BONIFICA ORDIGNI BELLCI FINO A PROFONDITA' -7,0m DA P.C. (Voce di prezzo IG.06.025.c)
	BONIFICA ORDIGNI BELLCI IN ALVEO FINO A PROFONDITA' -3,0m DA P.C. (Voce di prezzo IG.06.025.a)
	BONIFICA ORDIGNI BELLCI IN ALVEO FINO A PROFONDITA' -5,0m DA P.C. (Voce di prezzo IG.06.025.b)
	BONIFICA ORDIGNI BELLCI IN ALVEO FINO A PROFONDITA' -7,0m DA P.C. (Voce di prezzo IG.06.025.c)

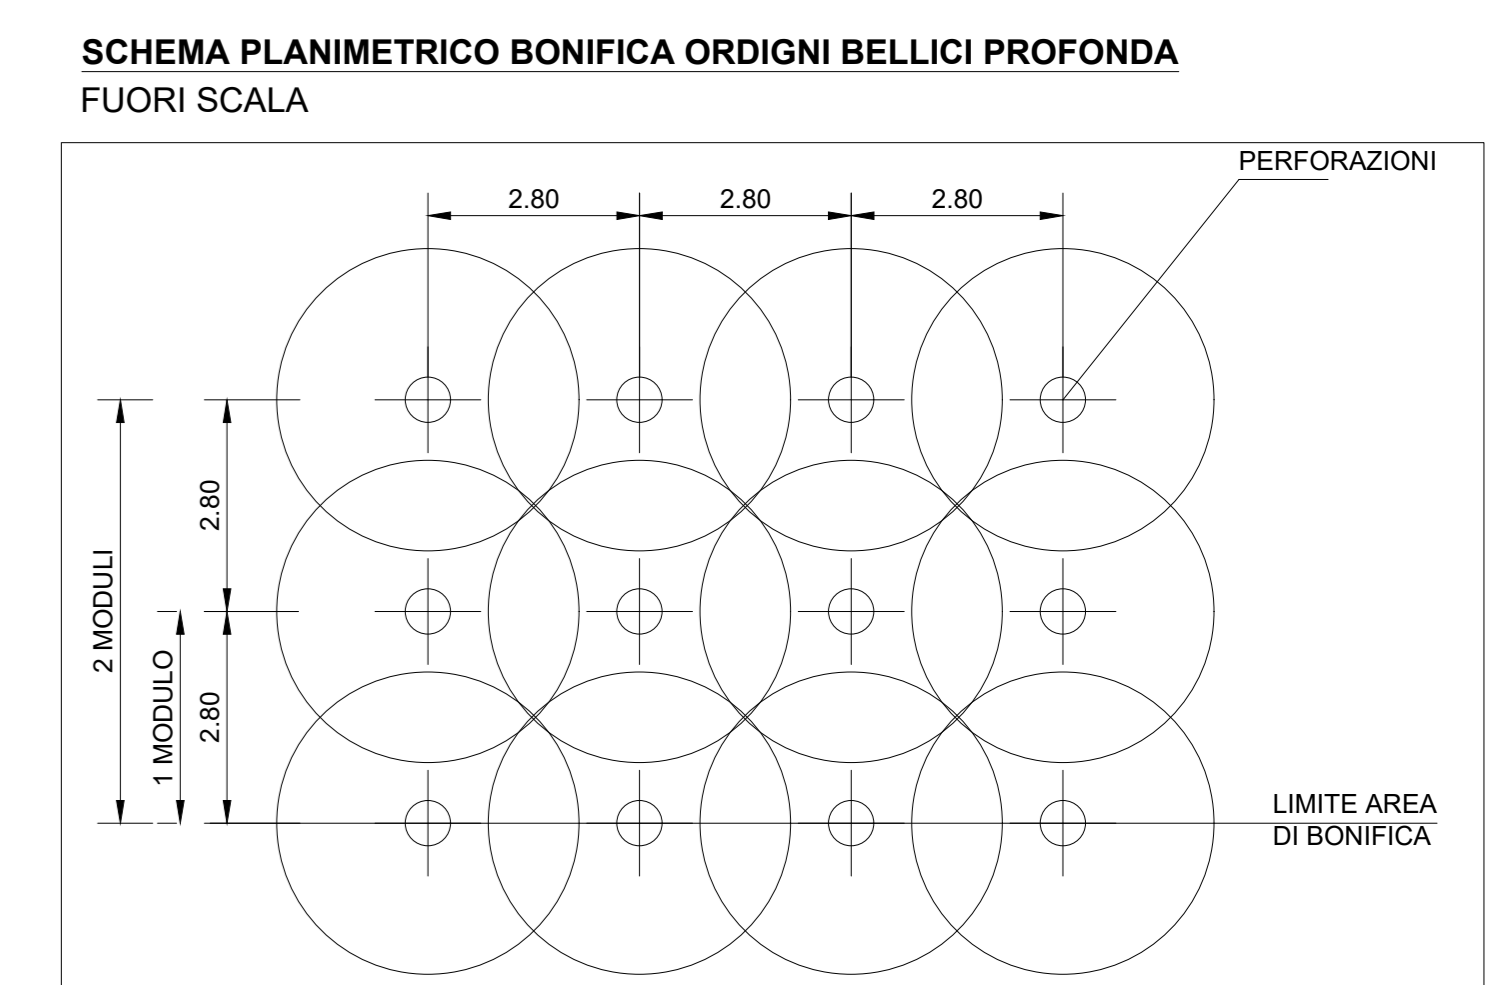

anas ANAS S.p.A.
GRUPPO IS ITALIANE
Direzione Progettazione e Realizzazione Lavori

NUOVA S.S. 341 "GALLARATESE" - TRATTO DA SAMARATE A CONFINE CON LA PROVINCIA DI NOVARA - TRATTO NORD
STRALCIO FUNZIONALE DAL KM 6+500 (SVINCOLO S.S. 336 NORD) AL KM 8+844 (SVINCOLO AUTOSTRADA A8) "BRETTELLA DI GALLARATE"

PROGETTO ESECUTIVO

VISTO IL RESPONSABILE DEL PROCEDIMENTO:

RESPONSABILE INTEGRAZIONE DELLE PREVISIONI SPECIALISTICHE:

IL PROGETTISTA FIRMATARIO DELLA PRESTAZIONE:

GEOLOGO:

COORDINATORE DELLA SICUREZZA IN FASE DI PROGETTAZIONE:

S006 **S-BONIFICA ORDIGNI BELLCI**
Planimetria di progetto B.O.E. - Tavola 04 di 06

CODICE PROGETTO	NOME FILE	REVISIONE	SCALA
PROGETTO: M1533	S006-T00S100SICPL04_A.dwg		1:1.000
ELAB: E 1801	CODICE ELAB: T00S100SICPL04		
C			
B			
A	EMMISSIONE	Maggio 2021	ING. MICHELE SCITO
REV.	DESCRIZIONE	DATA	ING. VALERIO BIANETTI
			ING. RENATO DEL PRETE
			VERIFICATO
			APPROVATO