
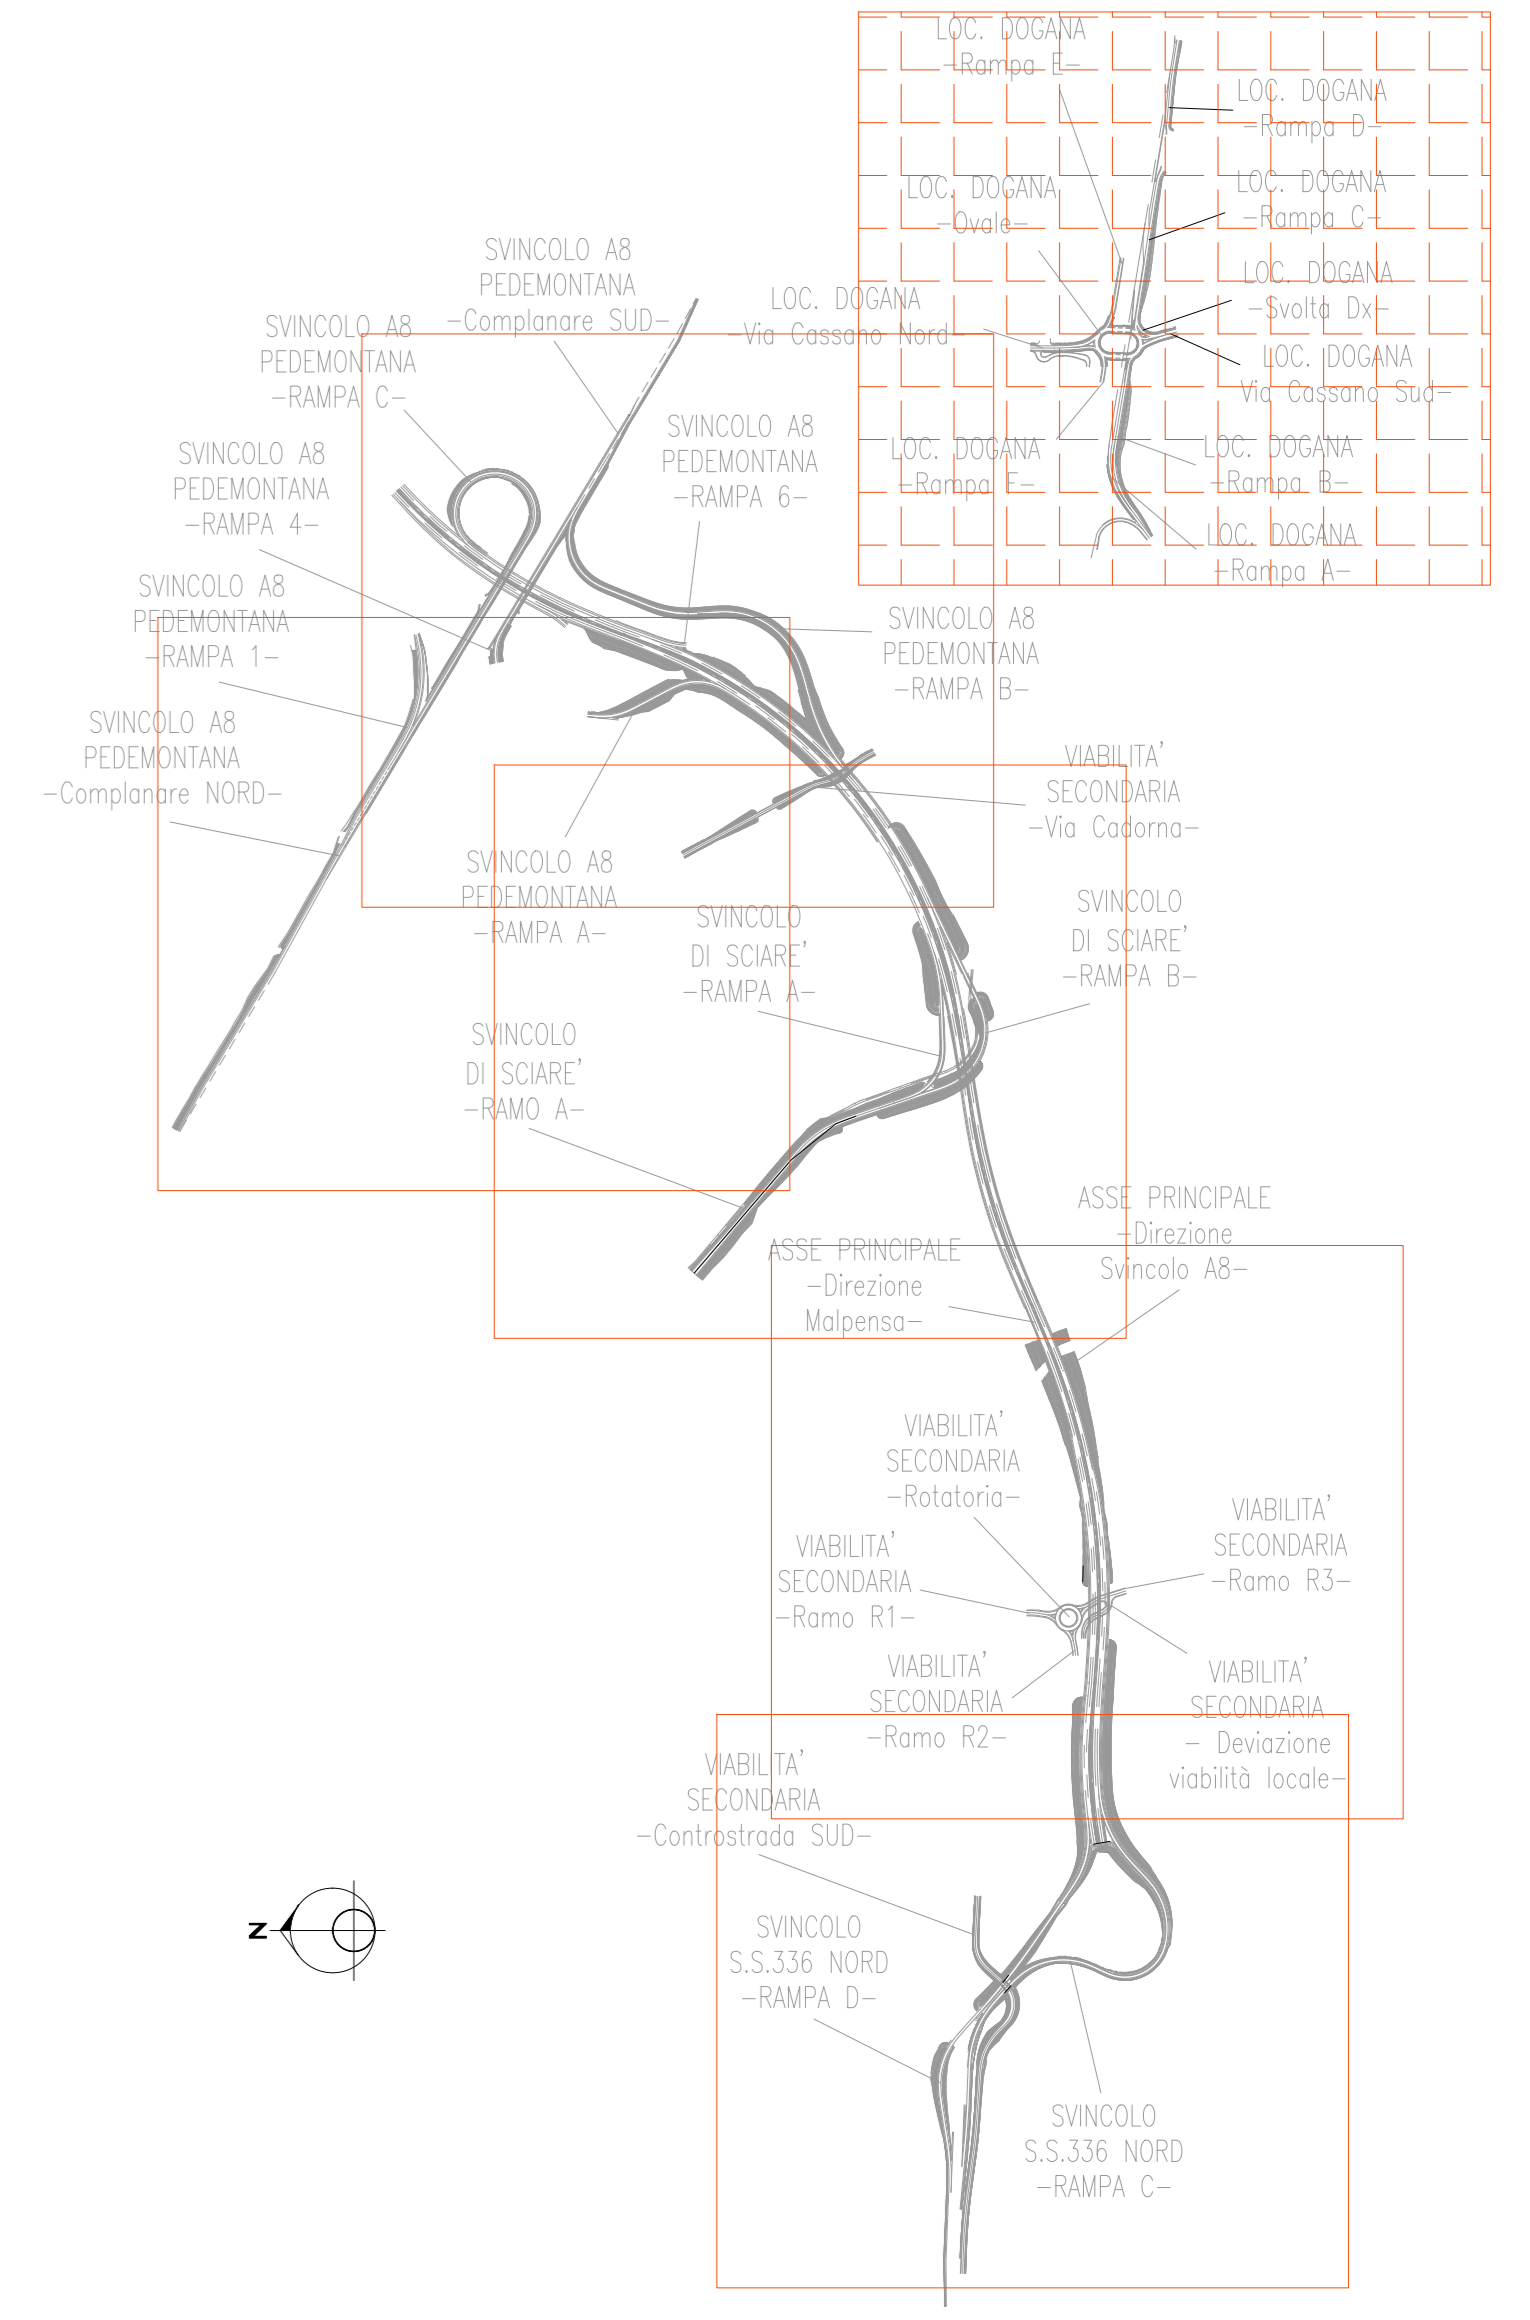


Busto Arsizio

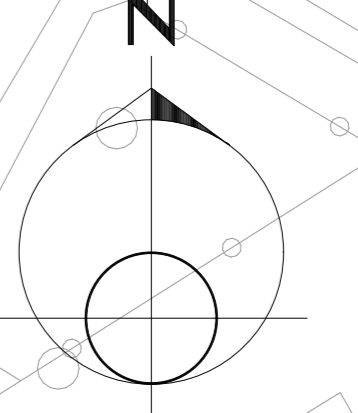

CARCERE

VIA G. ROMAGNOLI


BRUCHERIA

MALPENSA FIERE

LEGENDA

- BONIFICA ORDIGNI ESPLOSIVI SUPERFICIALE (Voce di prezzo IG.06.020)
- BONIFICA ORDIGNI BELLICI FINO A PROFONDITA' -3.0m DA P.C. (Voce di prezzo IG.06.025.a)
- BONIFICA ORDIGNI BELLICI FINO A PROFONDITA' -5.0m DA P.C. (Voce di prezzo IG.06.025.b)
- BONIFICA ORDIGNI BELLICI FINO A PROFONDITA' -7.0m DA P.C. (Voce di prezzo IG.06.025.c)
- BONIFICA ORDIGNI BELLICI IN ALVEO FINO A PROFONDITA' -3.0m DA P.C. (Voce di prezzo IG.06.025.a)
- BONIFICA ORDIGNI BELLICI IN ALVEO FINO A PROFONDITA' -5.0m DA P.C. (Voce di prezzo IG.06.025.b)
- BONIFICA ORDIGNI BELLICI IN ALVEO FINO A PROFONDITA' -7.0m DA P.C. (Voce di prezzo IG.06.025.c)

SCHEMA PLANIMETRICO BONIFICA ORDIGNI BELLICI PROFONDA FUORI SCALA

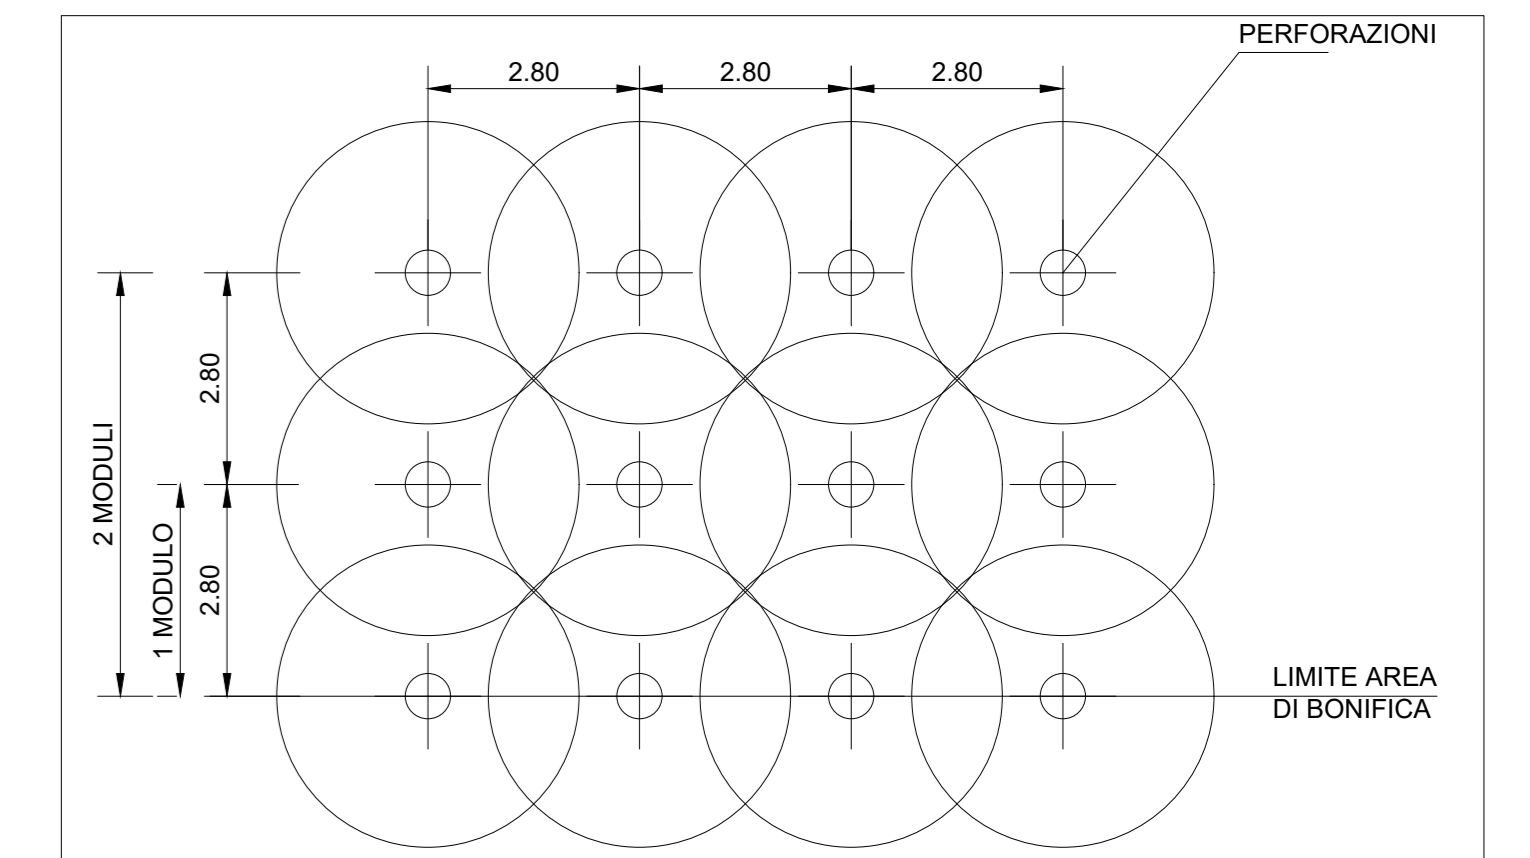

anas ANAS S.p.A.
GRUPPO IS ITALIANE
Direzione Progettazione e Realizzazione Lavori

NUOVA S.S. 341 "GALLARATESE" - TRATTO DA SAMARATE A CONFINE CON LA PROVINCIA DI NOVARA - TRATTO NORD
STRALCIO FUNZIONALE DAL KM 6+500 (SVINCOLO S.S. 336 NORD) AL KM 8+844 (SVINCOLO AUTOSTRADA A8) "BRETTELLA DI GALLARATE"

PROGETTO ESECUTIVO

STUDIO CORONA	ING. RENATO DEL PRETE	ECOPLAN	EG
ING. VALERIO DOTTI	ING. DANIELA DEL PRETE	AVV. NORDINO FERRARI	ING. GIANLUIGI SCARFONE
ING. RENATO VERRI	ING. GIANLUIGI VERRI	ING. GIUSEPPE GAGLIARDI	ING. GIANLUIGI SCARFONE
UNING	SETAC	ARKE	DOTT. GEOL. DANIELO SULLO
G.A.M.	ING. LUIGI MONTERISI	ING. GIUSEPPE GAGLIARDI	ING. GIANLUIGI SCARFONE

VISTO IL RESPONSABILE DEL PROCEDIMENTO
RESPONSABILE INTEGRAZIONE DELLE PREVISIONI SPECIALISTICHE
IL PROGETTISTA FIRMATARIO DELLA PRESTAZIONE
GEOLOGO
COORDINATORE DELLA SICUREZZA IN FASE DI PROGETTAZIONE

S008 S-BONIFICA ORDIGNI BELLICI
Planimetria di progetto B.O.E. - Tavola 06 di 06

CODICE PROGETTO	NOME FILE	REVISIONE	SCALA
S008-T00S100SICPL06_A.dwg			
PROGETTO	LV. PROJ.	N. PROJ.	
M1533	E	1801	
CODICE ELAB.	T00S100SICPL06	A	1:1.000
C			
B			
A	EMMISSIONE	Maggio 2021	ING. MICHELE SCARFONE
REV.	DESCRIZIONE	DATA	REDAATTO VERIFICATO APPROVATO
			ING. VALERIO DOTTI
			ING. RENATO DEL PRETE