


PIANTA CHIAVE

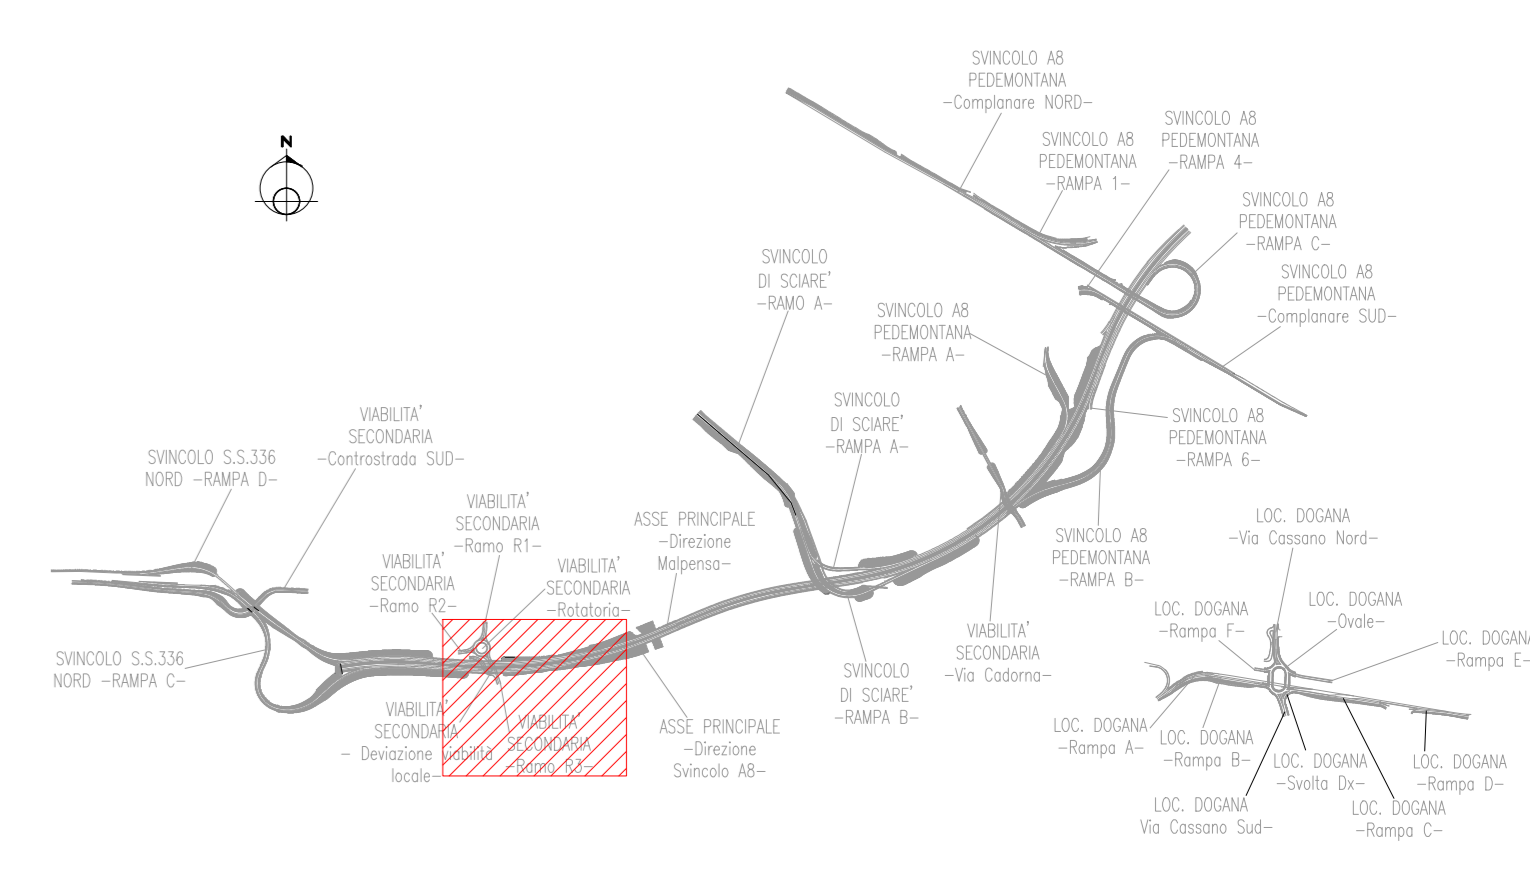

| LEGENDA | | | |
|---------|---|----|---|
| | Barriera foroscorbente | 10 | Parcheggi autozatti |
| | Racconce antipolvere in continuità con recinzione del lotto | 11 | Degradazione |
| | Faro illuminazione | 12 | Parcheggi mezzi diopera |
| | Accesso camionale | 13 | Sistema acqua potabile |
| | Accesso pedonale | 14 | Cassoni per rifiuti |
| | Alloggio / Spogliatoio | 15 | Officina |
| | Parcheggio | 16 | Cassoni metallici |
| | Cabina elettrica | 17 | Bagni chimici |
| | Guardiola | 18 | Laboratorio |
| | Uffici | 19 | Locali formazione e ricreazione |
| | Deposito / Magazzino | 20 | Depurazione |
| | Informatica | 21 | Generatore elettrico |
| | Sistema carburante | 22 | Mensa |
| | Deposito olii riutilizzati | | Stadio di cantiere per movimentazione gru |

ANAS S.p.A.
 Direzione Progettazione e Realizzazione Lavori

NUOVA S.S. 341 "GALLARATESE" - TRATTO DA SAMARATE A CONFINE CON LA PROVINCIA DI NOVARA - TRATTO NORD
STRALCIO FUNZIONALE DAL KM 6+500 (SVINCOLO S.S. 336 NORD) AL KM 8+844 (SVINCOLO AUTOSTRADA A8) "BRETTELLA DI GALLARATE"

PROGETTO ESECUTIVO

| | | | |
|--|--|--|--|
| | | | |
| | | | |
| | | | |
| | | | |

VISTO IL RESPONSABILE DEL PROCEDIMENTO:

RESPONSABILE INTEGRAZIONE DELLA PRESTAZIONE SPECIFICHE:

IL PROGETTISTA FIRMATARIO DELLA PRESTAZIONE:

IL GEOLOGO:

COORDINATORE DELLA SICUREZZA IN FASE DI PROGETTAZIONE:

| | | | |
|--|-----------------------------|-----------------------------|-----------------------|
| U007 | | U - GESTIONE MATERIE | |
| Planimetria organizzazione Cantiere Base CB1 - Parte Sud | | | |
| CODICE PROGETTO | NGM FILE | REVISIONE | SCALA: |
| PROGETTO: M1533 | U007-T00EG01AMBPL02_A.dwg | A | 1:500 |
| ELAB: E1801 | CODICE ELAB: T00EG01AMBPL02 | | |
| C | | | |
| B | | | |
| A | EMISSIONE | Maggio 2021 | ING. NICOLA MANFALDI |
| REV. | DESCRIZIONE | DATA | ING. VALTERO BAZZANI |
| | | | ING. RENATO DEL PRETE |
| | | | APPROVATO |