


DIAGRAMMA DI VELOCITA' E VERIFICHE

Scala 1: 5000.000

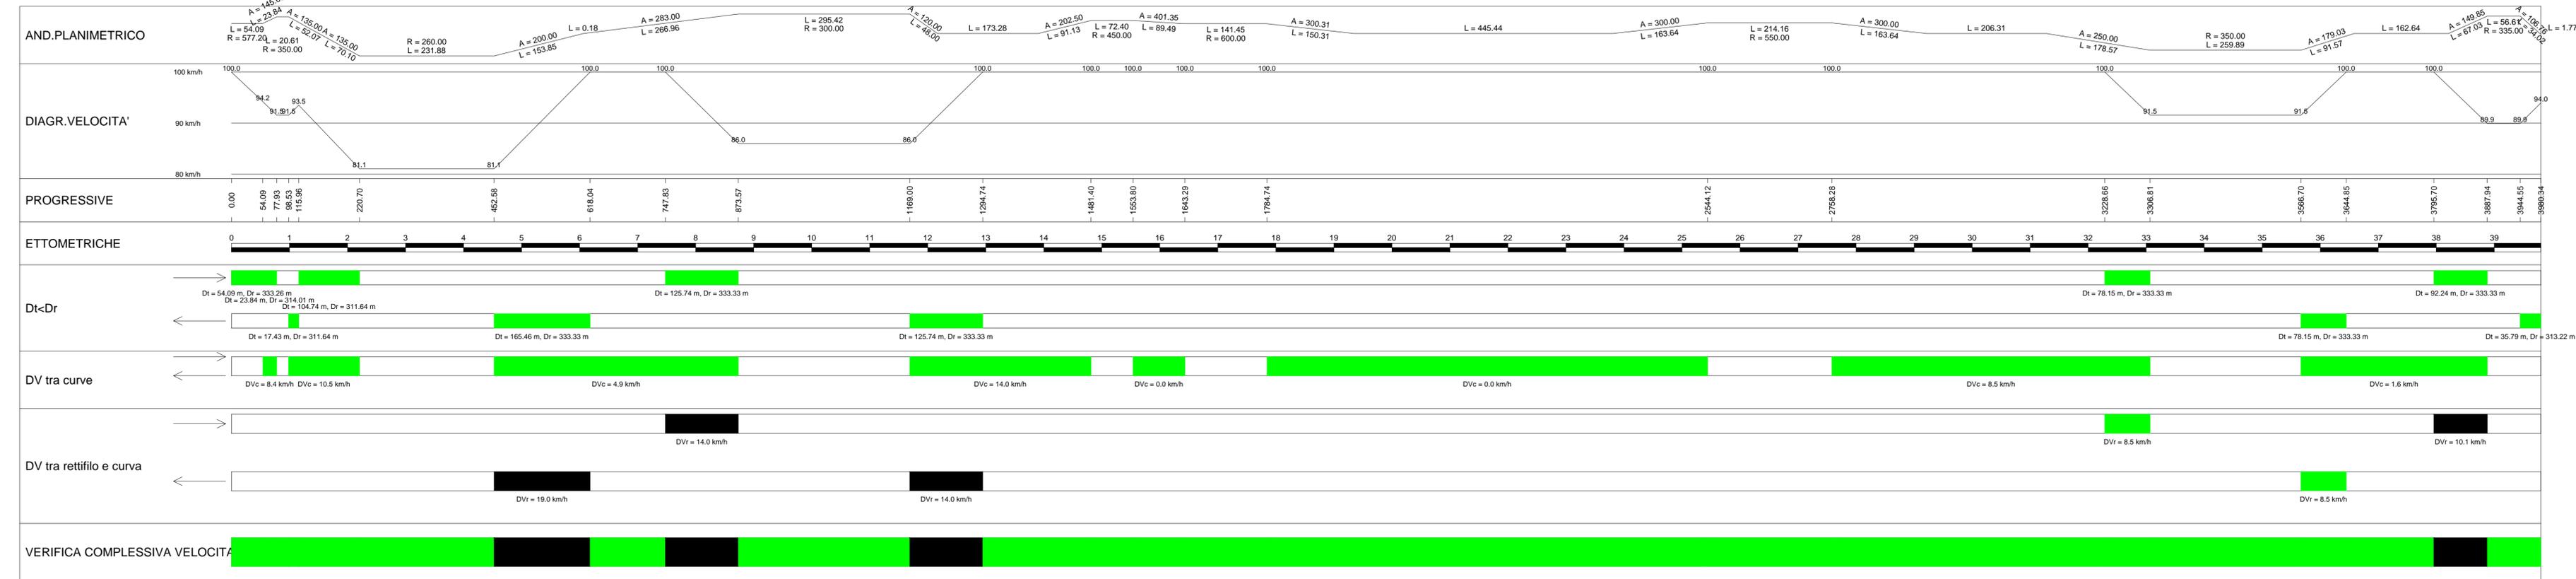

NOTA
 Il presente elaborato viene allegato al fine di garantire la completezza e migliorare la comprensione del Progetto Esecutivo di Completamento. Essendo la Variante stradale in avanzata fase realizzativa, salvo necessità particolari, non possono essere modificati i tracciati stradali, la geometria ed il tracciamento delle opere indicati nella documentazione progettuale e negli elaborati di As-Built trasmessici, per il loro utilizzo, dalla stazione appaltante.

VARIANTE ALLA S.S.1 AURELIA (AURELIA BIS)
VIABILITA' DI ACCESSO ALL' HUB PORTUALE DI LA SPEZIA
INTERCONNESSIONE TRA I CASELLI DELLA A-12 E IL PORTO DI LA SPEZIA
3° LOTTO TRA FELETTINO E IL RACCORDO AUTOSTRADALE

PROGETTO ESECUTIVO DI STRALCIO E COMPLETAMENTO C - 3° TRATTO

PROGETTO ESECUTIVO **GE265**



VISTO: IL RESPONSABILE DEL PROCEDIMENTO Ing. Fabrizio CARDONE	RESPONSABILE DELL'INTEGRAZIONE DELLE PRESTAZIONI SPECIALISTICHE Ing. Alessandro RODINO	PROGETTISTA SPECIALISTA Ing. Alessandro RODINO	IL COORDINATORE DELLA SICUREZZA IN FASE DI PROGETTAZIONE Dott. Domenico TRIMBOLI
--	---	---	---

PROGETTO DELL'INFRASTRUTTURA
ASSE PRINCIPALE
DIAGRAMMA DI VELOCITA'

CODICE PROGETTO PROGETTO DPGE0265	LIV. PROG. N. PROG. E 20	NOME FILE 0000_P01PS01TRADG01_A	REVISIONE A	SCALA: 1:5000
---	-----------------------------	------------------------------------	----------------	------------------

C					
B					
A	EMISSIONE	Marzo 2021	E. Giraud	M. Barale	A. Rodino
REV.	DESCRIZIONE	DATA	REDATTO	VERIFICATO	APPROVATO