


LEGENDA

- ASSE DI TRACCIAMENTO PRINCIPALE
- ETOMETRICA SU TRACCIATO
- CHILOMETRICA SU TRACCIATO

2/3
 88492.2104
 85151.8393

LEGENDA TRACCIATO STRADALE



SCHEMA ESPLICATIVO TABELLA CURVE

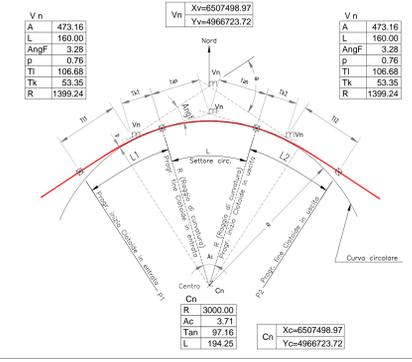

LEGENDA ETICHETTE

- Vn Vertice planimetrico
- Xv Ascissa vertice planimetrico
- Yv Ordinata vertice planimetrico
- a Angolo di deviazione
- Ac Angolo del settore circolare
- Xc Ascissa del centro curva circolare
- Yc Ordinata del centro curva circolare
- R Raggio curva circolare
- L Sviluppo curva circolare
- tan Tangente curva circolare
- L1 Lunghezza clotoide in entrata
- Tt1 Tangente lunga clotoide in entrata
- Tk1 Tangente corta clotoide in entrata
- A1 Parametro clotoide in entrata
- L2 Lunghezza clotoide in uscita
- Tt2 Tangente lunga clotoide in uscita
- Tk2 Tangente corta clotoide in uscita
- A2 Parametro clotoide in uscita
- P1 Progressiva di inizio o fine dot. in entr.
- L2 Lunghezza clotoide in uscita
- P2 Progressiva di inizio o fine dot. in usc.
- AngF Ang. tra rettilio e tg al settore circolare
- p Scostamento tra tangente e cerchio

KEY-PLAN

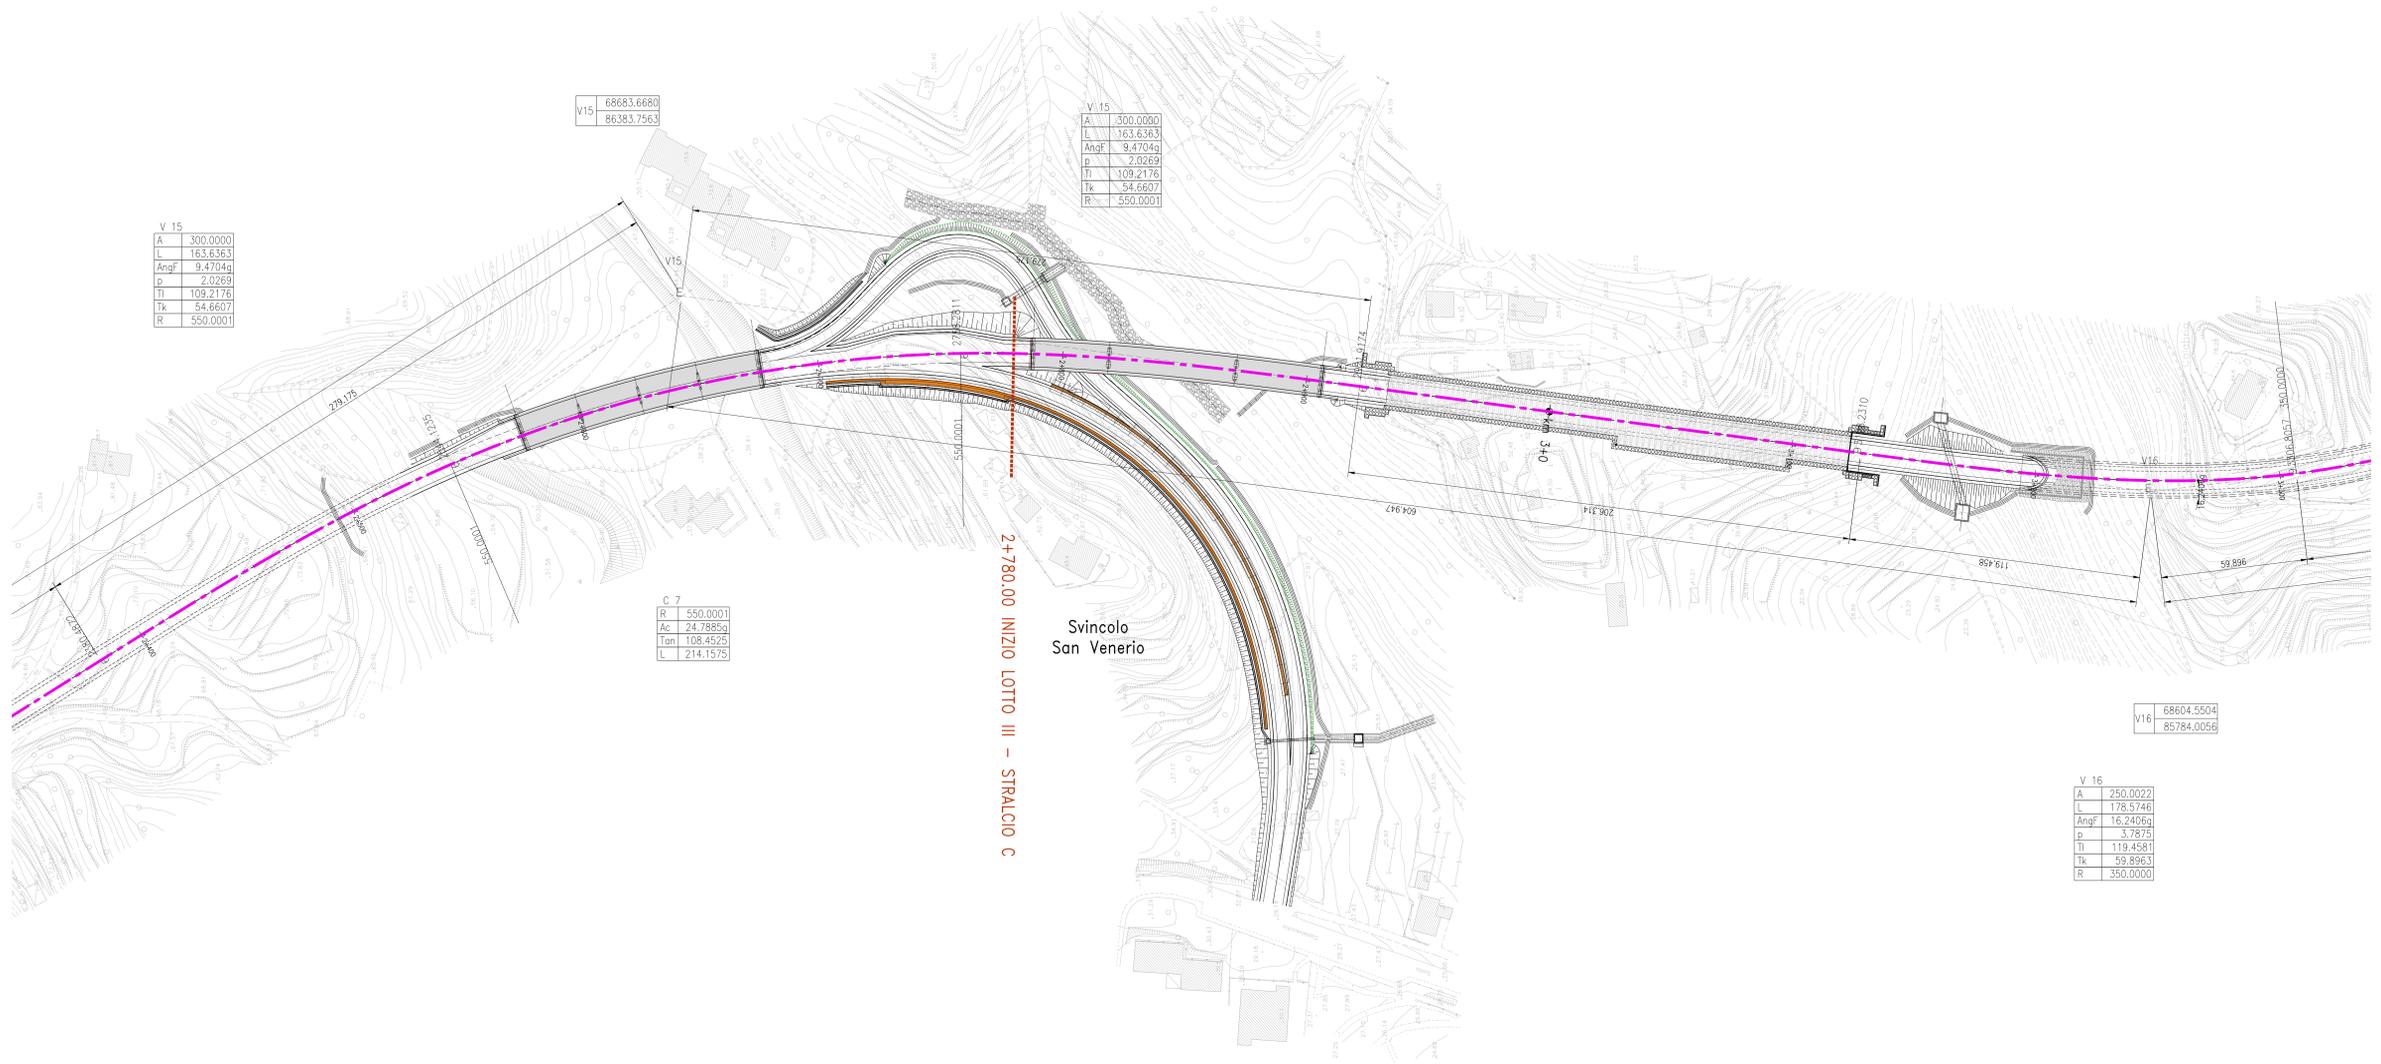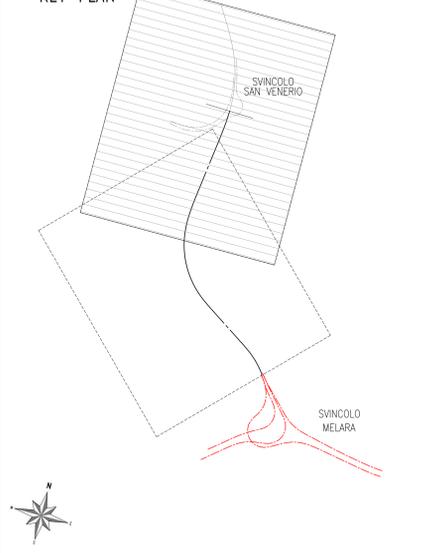

V 15

A	300.0000
L	163.6363
AngF	9.4704g
p	2.0269
Tl	109.2176
Tk	54.6607
R	550.0001

V15

Xv	68683.6680
Yv	86383.7563

V 15

A	300.0000
L	163.6363
AngF	9.4704g
p	2.0269
Tl	109.2176
Tk	54.6607
R	550.0001

C 7

R	550.0001
Ac	24.7885g
Tan	108.4525
L	214.1575

V16

Xv	68604.5504
Yv	85784.0056

V 16

A	250.0022
L	178.5746
AngF	16.2405g
p	3.7875
Tl	119.4581
Tk	59.8963
R	350.0000

C7 68110.5633
86260.2313

NOTA
 Il presente elaborato viene allegato al fine di garantire la completezza e migliorare la comprensione del Progetto Esecutivo di Completamento.
 Essendo la Variante stradale in avanzata fase realizzativa, salvo necessità particolari, non possono essere modificati i tracciati stradali, la geometria ed il tracciamento delle opere indicati nella documentazione progettuale e negli elaborati di As-Built trasmessici, per il loro utilizzo, dalla stazione appaltante.

ANAS S.p.A.
 Direzione Progettazione e Realizzazione Lavori

VARIANTE ALLA S.S.1 AURELIA (AURELIA BIS)
VIABILITA' DI ACCESSO ALL' HUB PORTUALE DI LA SPEZIA
INTERCONNESSIONE TRA I CASELLI DELLA A-12 E IL PORTO DI LA SPEZIA
3° LOTTO TRA FELETTINO E IL RACCORDO AUTOSTRADALE

PROGETTO ESECUTIVO DI STRALCIO E COMPLETAMENTO C - 3° TRATTO

PROGETTO ESECUTIVO **GE265**

VISTO IL RESPONSABILE DEL PROCEDIMENTO	RESPONSABILE DELL'INTEGRAZIONE DELLE PRESTAZIONI SPECIALISTICHE	PROGETTISTA SPECIALISTA	IL COORDINATORE DELLA SICUREZZA IN FASE DI PROGETTAZIONE
Ing. Fabrizio CARONE	Ing. Alessandro RIZZO	Ing. Alessandro RIZZO	Dot. Domenico TRABOLLI

PROGETTO DELL'INFRASTRUTTURA
ASSE PRINCIPALE
PLANIMETRIA DI TRACCIAMENTO 1/2

CODICE PROGETTO	NOVE FILE	REVISIONE	SCALA
PROGETTO	0000_P01PS01TRAP101_A	A	1:1000
DPGE0265	ELAB. P01PS01TRAP101		

C				
B				
A	EMMISSIONE	Marzo 2021	E. Giraudò	M. Barale
REV.	DESCRIZIONE	DATA	REDATTO	VERIFICATO
				A. Rodino