



ANAS S.p.A.


Direzione Progettazione e Realizzazione Lavori

VARIANTE ALLA S.S.1 AURELIA (AURELIA BIS)  
VIABILITA' DI ACCESSO ALL' HUB PORTUALE DI LA SPEZIA  
INTERCONNESSIONE TRA I CASELLI DELLA A-12 E IL PORTO DI LA SPEZIA  
3° LOTTO TRA FELETTINO E IL RACCORDO AUTOSTRADALE

PROGETTO ESECUTIVO DI STRALCIO E COMPLETAMENTO C - 3° TRATTO

PROGETTO ESECUTIVO

GE265

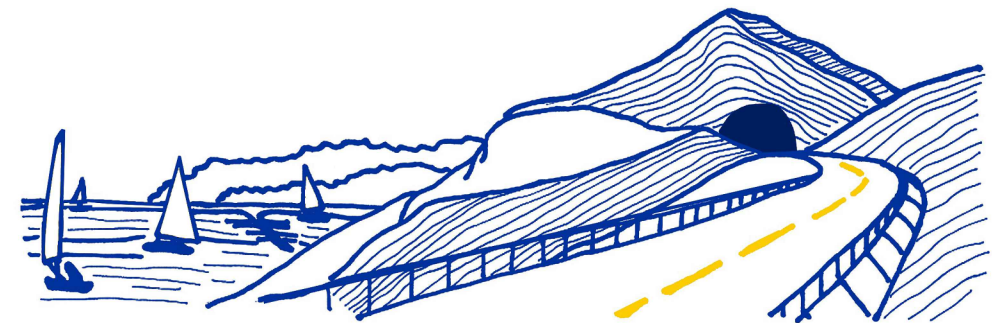

VISTO: IL RESPONSABILE DEL PROCEDIMENTO

RESPONSABILE DELL'INTEGRAZIONE DELLE PRESTAZIONI SPECIALISTICHE

PROGETTISTA SPECIALISTA

IL COORDINATORE DELLA SICUREZZA IN FASE DI PROGETTAZIONE

Ing. Fabrizio CARDONE

Ing. Alessandro RODINO

Ing. Alessandro RODINO

Dott. Domenico TRIMBOLI

PROGETTO DELL'INFRASTRUTTURA  
SVINCOLO DI MELARA  
SISTEMAZIONI SUPERFICIALI  
SEZIONI TRASVERSALI RAMPE O-Z

CODICE PROGETTO

NOME FILE

REVISIONE

SCALA:

PROGETTO LIV. PROG. N. PROG.

0000\_V04PS05TRASZ01\_A

DPGE0265 E 20

CODICE ELAB. V04PS05TRASZ01

A

1:200

C					
B					
A	EMISSIONE	Marzo 2021	E. Girauda	M. Barale	A. Rodino
REV.	DESCRIZIONE	DATA	REDATTO	VERIFICATO	APPROVATO

**NOTA**

Il presente elaborato viene allegato al fine di garantire la completezza e migliorare la comprensione del Progetto Esecutivo di Completamento.


Essendo la Variante stradale in avanzata fase realizzativa, salvo necessità particolari, non possono essere modificati i tracciati stradali, la geometria ed il tracciamento delle opere indicati nella documentazione progettuale e negli elaborati di As-Built trasmessici, per il loro utilizzo, dalla stazione appaltante.



SCAVI E BONIFICHE	
SCOTICO	16,271 m
RILEVATI	
RILEVATO	65,334 mq
TERRENO VEGETALE	2,348 m
SOVRASTRUTTURA STRADALE	
STRATO DI USURA	13,933 m
STRATO DI BINDER	13,933 m
STRATO DI BASE	13,933 m
STRATO DI FONDAZIONE	2,791 mq

SEZIONE N. : Z13  
 QT. PROGETTO : 13.541  
 DIST.PROG. : 241.153

SEZIONE N. : O2  
 QT. PROGETTO : 14.046  
 DIST.PROG. : 5.426  
 DIST.PREC. : 5.426  
 DIST.SUCC. : 20.220

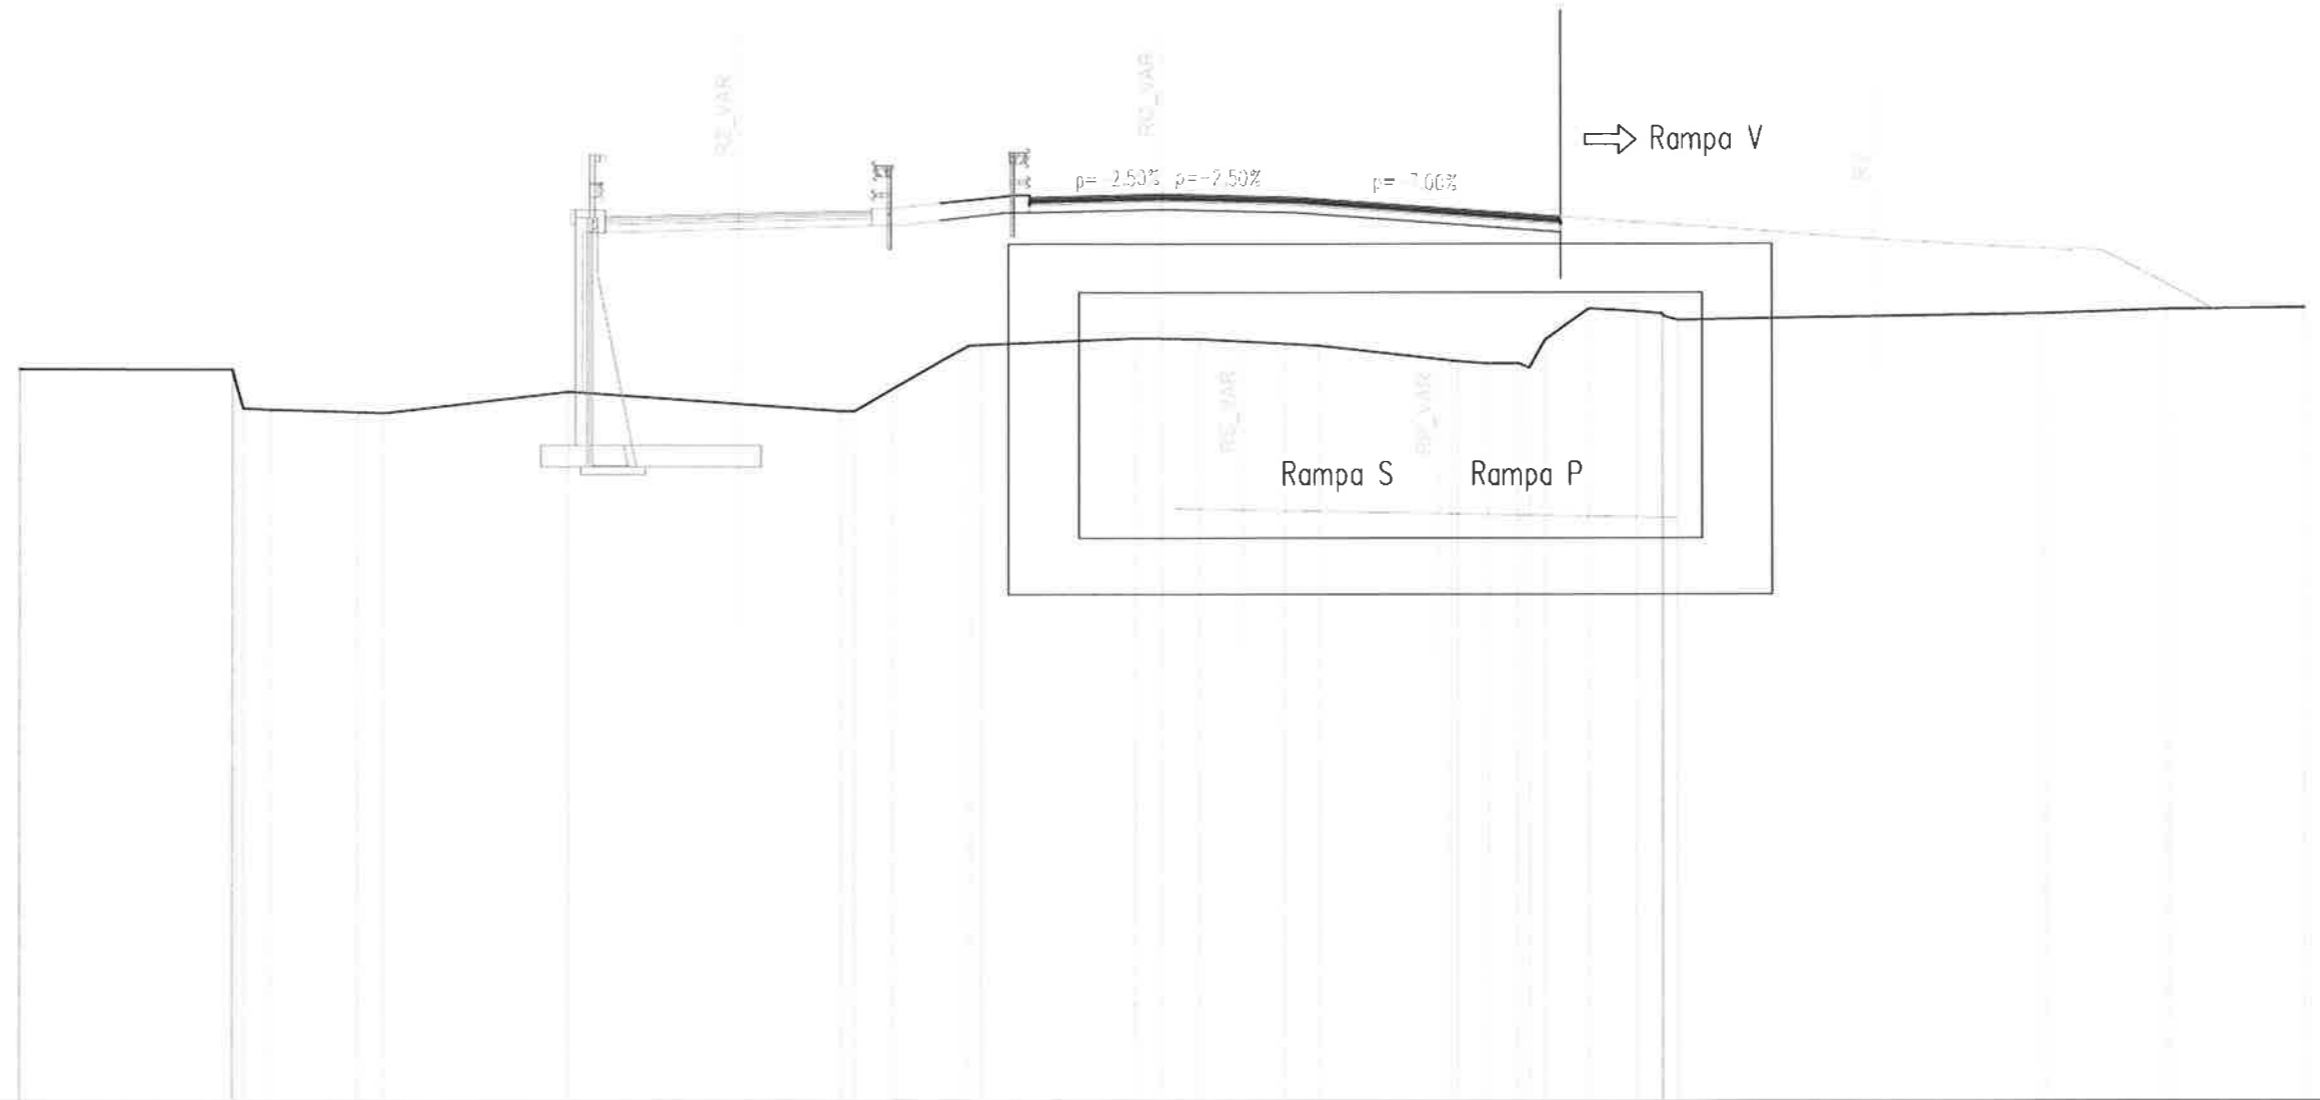

QUOTE TERRENO	9.419 9.418	9.400 9.419 9.302 9.126 8.377 8.346	8.275 8.250	8.815	8.302 8.300 8.883	10.036 10.054	10.223 10.219 10.199	10.083 10.029	9.634 9.615 9.554 9.566 9.448 10.181	11.014 10.931 10.876 10.808 10.708	10.869	10.977	11.015			
DIST.PARZIALI TERRENO	5.517	0.720 2.290	0.698	4.815	0.340 0.984	2.047	4.104	0.665 0.992	2.197	0.866	3.502	0.805 0.787 0.401 1.160 1.252	9.654	3.197	3.631	
QUOTE PROGETTO							13.908 13.958	14.046		13.958			13.445 13.395			
DIST.PARZIALI PROGETTO							3.500	3.500		6.933						






















SCAVI E BONIFICHE	
STERRO	68,289 mq
RILEVATI	
RILEVATO	2,870 mq
TERRENO VEGETALE	1,495 m
SOVRASTRUTTURA STRADALE	
STRATO DI USURA	7,000 m
STRATO DI BINDER	7,000 m
STRATO DI BASE	7,000 m
STRATO DI FONDAZIONE	1,400 mq
MARCIAPIEDE	3,000 m

SEZIONE N. : Z4  
 QT. PROGETTO : 13.358  
 DIST.PROG. : 60.000  
 DIST.PREC. : 20.000  
 DIST.SUCC. : 20.000

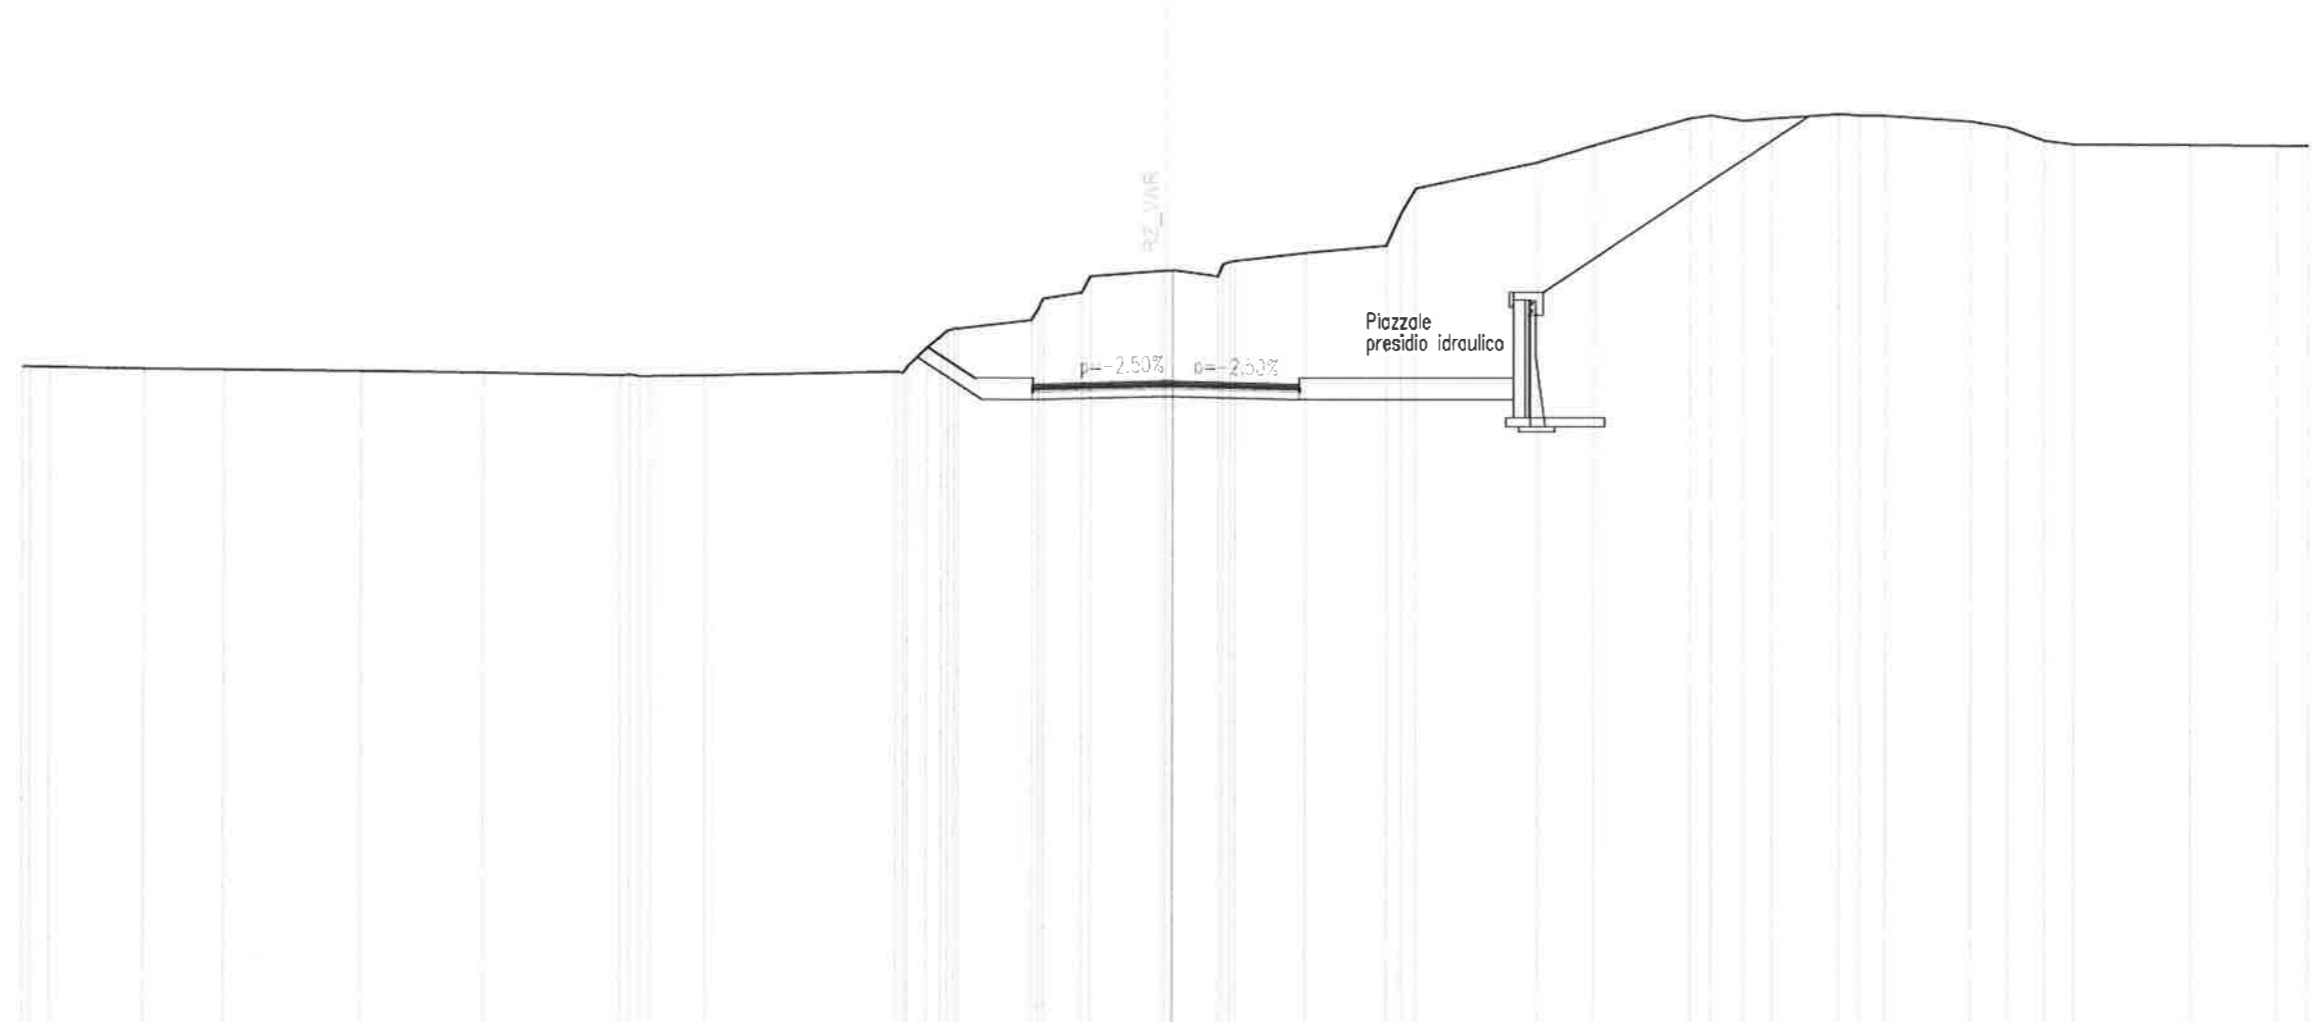

SCALA 1:200

QT.RIF. -4.000

QUOTE TERRENO	13.703 13.700 13.694	13.646	13.632	13.596	13.553	13.486 13.510 13.467 13.471 13.488	13.597 13.577 13.578 13.733 14.245 14.545 14.662 14.740 14.744 14.966 15.267 15.539 15.696 15.697 15.696 16.131 16.270 16.275 16.285 16.287 16.131 16.442 16.508 16.596 16.749 16.944 17.763 18.457	19.154	19.606	20.320 20.399	20.249 20.310	20.428 20.396 20.386	20.240 20.072	19.717 19.630	19.607	19.593 19.585																					
DIST.PARZIALI TERRENO	0.510 2.449	2.128	3.566	3.226	3.593	1.377 5.049	0.525 0.362 1.916 1.024 1.897	1.189	1.817	2.132	0.375 0.383	3.203	1.502	2.543	0.514 0.850 0.752 1.771	0.535 0.667	2.239	0.987 0.987 0.740	3.041	2.297	0.822																
QUOTE PROGETTO																					13.420 13.220 13.270 13.420	13.358		13.270 13.220 13.420		13.420											
DIST.PARZIALI PROGETTO																					1.500	3.500		3.500		1.500											











SCAVI E BONIFICHE	
SCOTICO	10,274 m


RILEVATI	
RILEVATO	8,899 mq
TERRENO VEGETALE	3,290 m

SOVRASTRUTTURA STRADALE	
STRATO DI USURA	7,000 m
STRATO DI BINDER	7,000 m
STRATO DI BASE	7,000 m
STRATO DI FONDAZIONE	1,400 mq
MARCIAPIEDE	1,500 m

SEZIONE N. : - SEZIONE N. : Z9  
 QT. PROGETTO : 11.945 QT. PROGETTO : 12.441  
 DIST.PROG. : 22.670 DIST.PROG. : 160.136  
 DIST.PREC. : 20.019  
 DIST.SUCC. : 20.048

SCALA 1:200

QT.RIF. -8.000

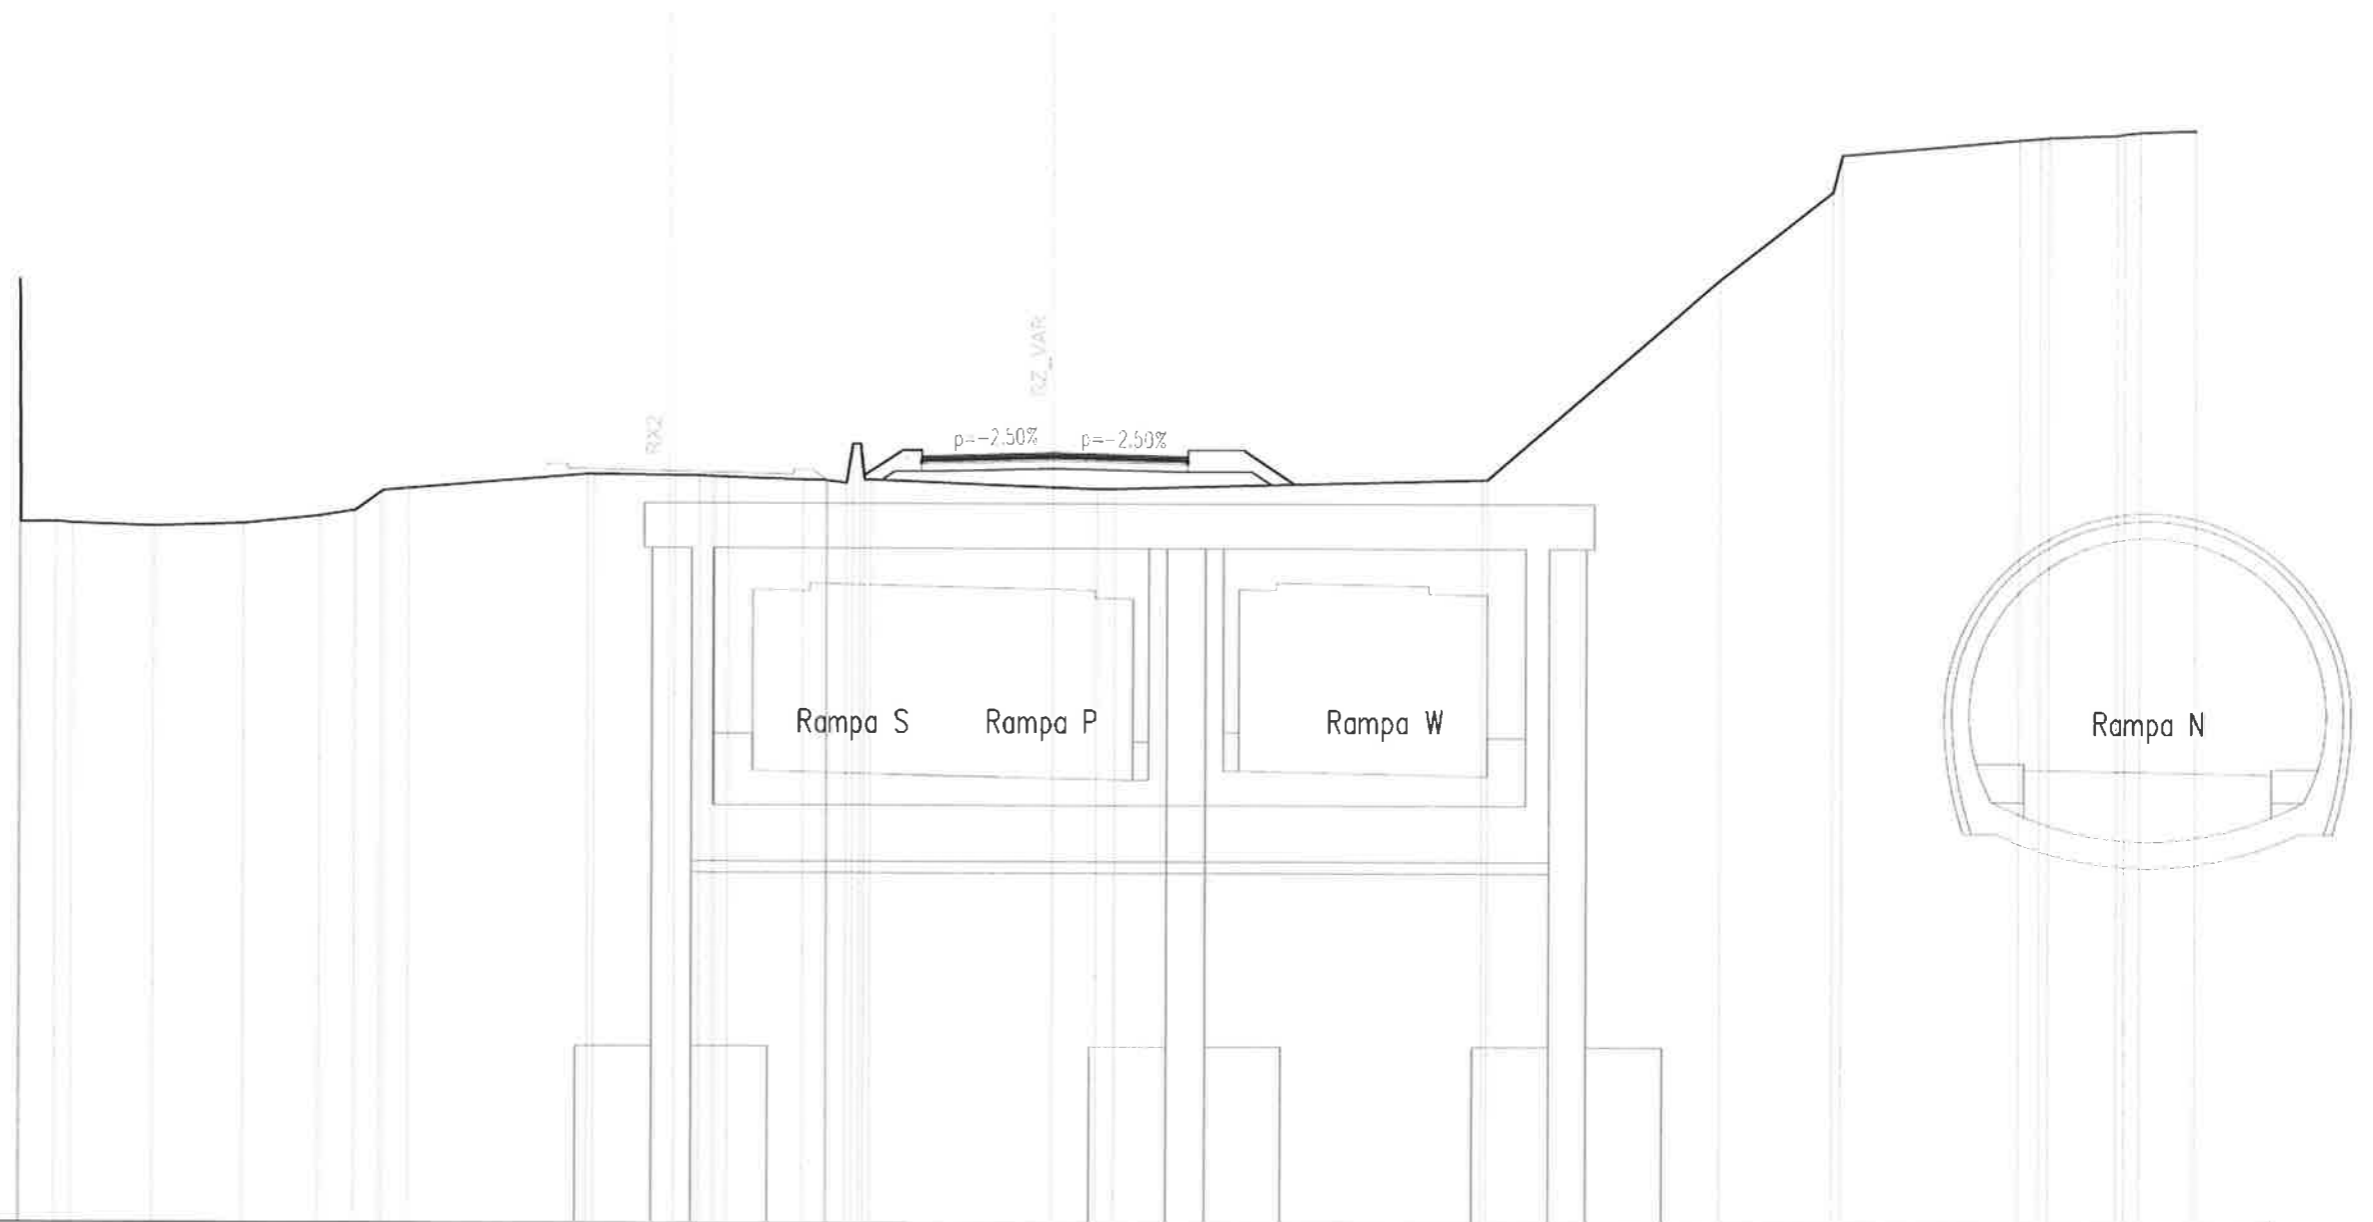

QUOTE TERRENO	17.000 16.528 10.566 10.577 10.540 10.461 10.542 10.737 10.897 11.373 11.421 11.478  11.855 11.861 11.858 11.833 11.823 11.807 11.807 11.807 11.788  11.726 11.713 11.711 11.637 11.673 11.671 12.674 12.674 11.755 11.731 11.725  11.532 11.485 11.495  11.737 11.736  17.059  19.392 20.378  20.786 20.827 20.853  20.918 20.950 20.991 21.047
DIST.PARZIALI TERRENO	0.888 0.448 2.121 2.382 1.982 0.938 0.684 0.654  4.732  2.102 0.646 0.337 0.335 1.984  0.610 0.525 11.711 11.637 11.673 12.671 12.674 11.755 11.731 11.725  11.532 1.149 0.419  9.593  6.130 2.990  4.626 0.549 1.803  0.921 1.442
QUOTE PROGETTO	                    12.303 12.353 12.441  12.353 12.303 12.503 12.503
DIST.PARZIALI PROGETTO	          3.500 3.500 1.500























