



SEGNALETICA ORIZZONTALE - (Art. 40 Cod. Str.) - Scala 1:200
(Corsia di decelerazione tipo con tronco parallelo)

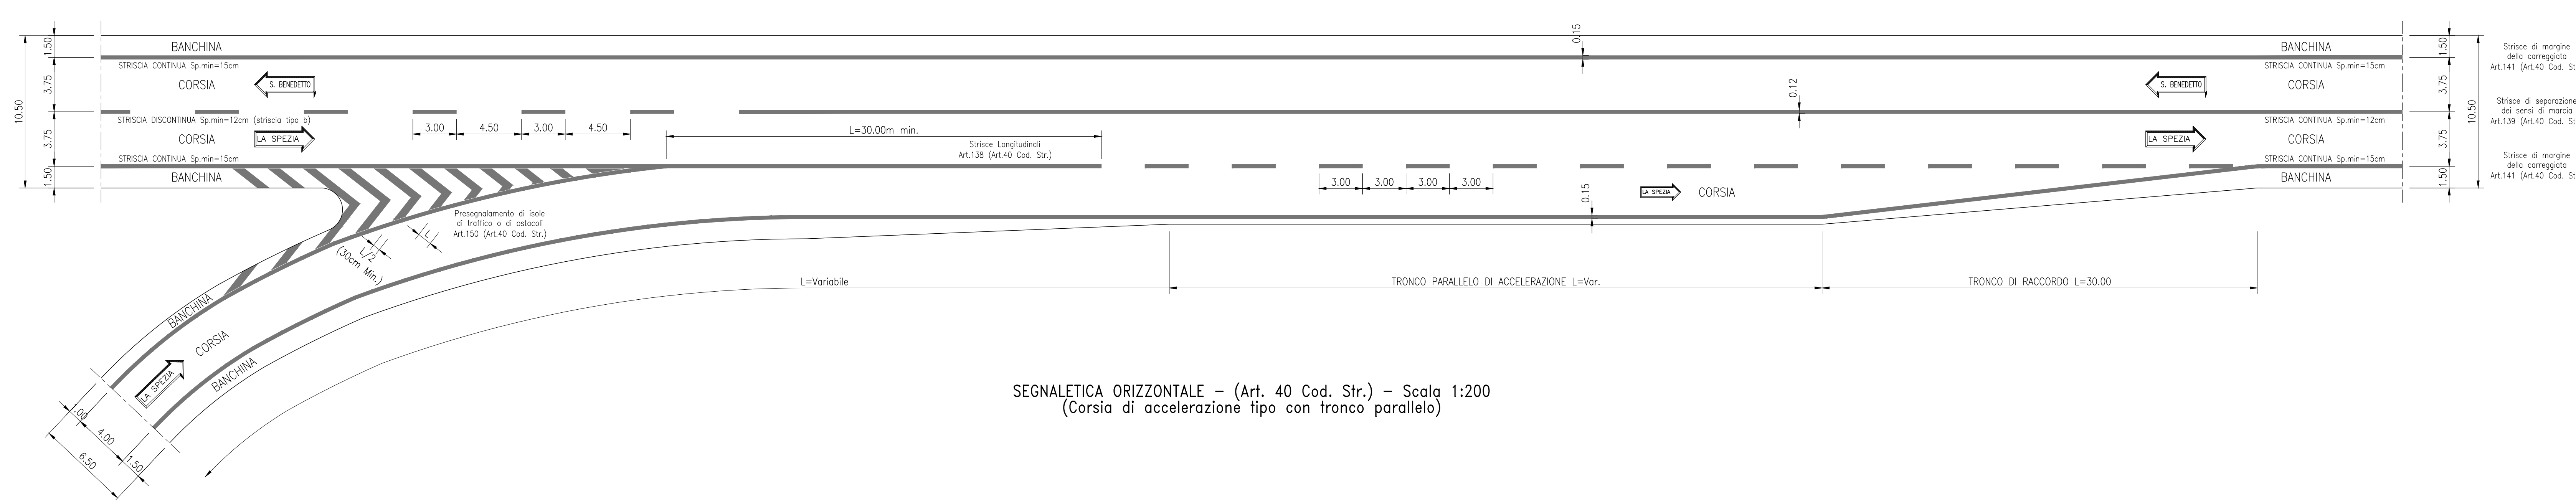


SEGNALETICA ORIZZONTALE - (Art. 40 Cod. Str.) - Scala 1:200
(Corsia di accelerazione tipo con tronco parallelo)

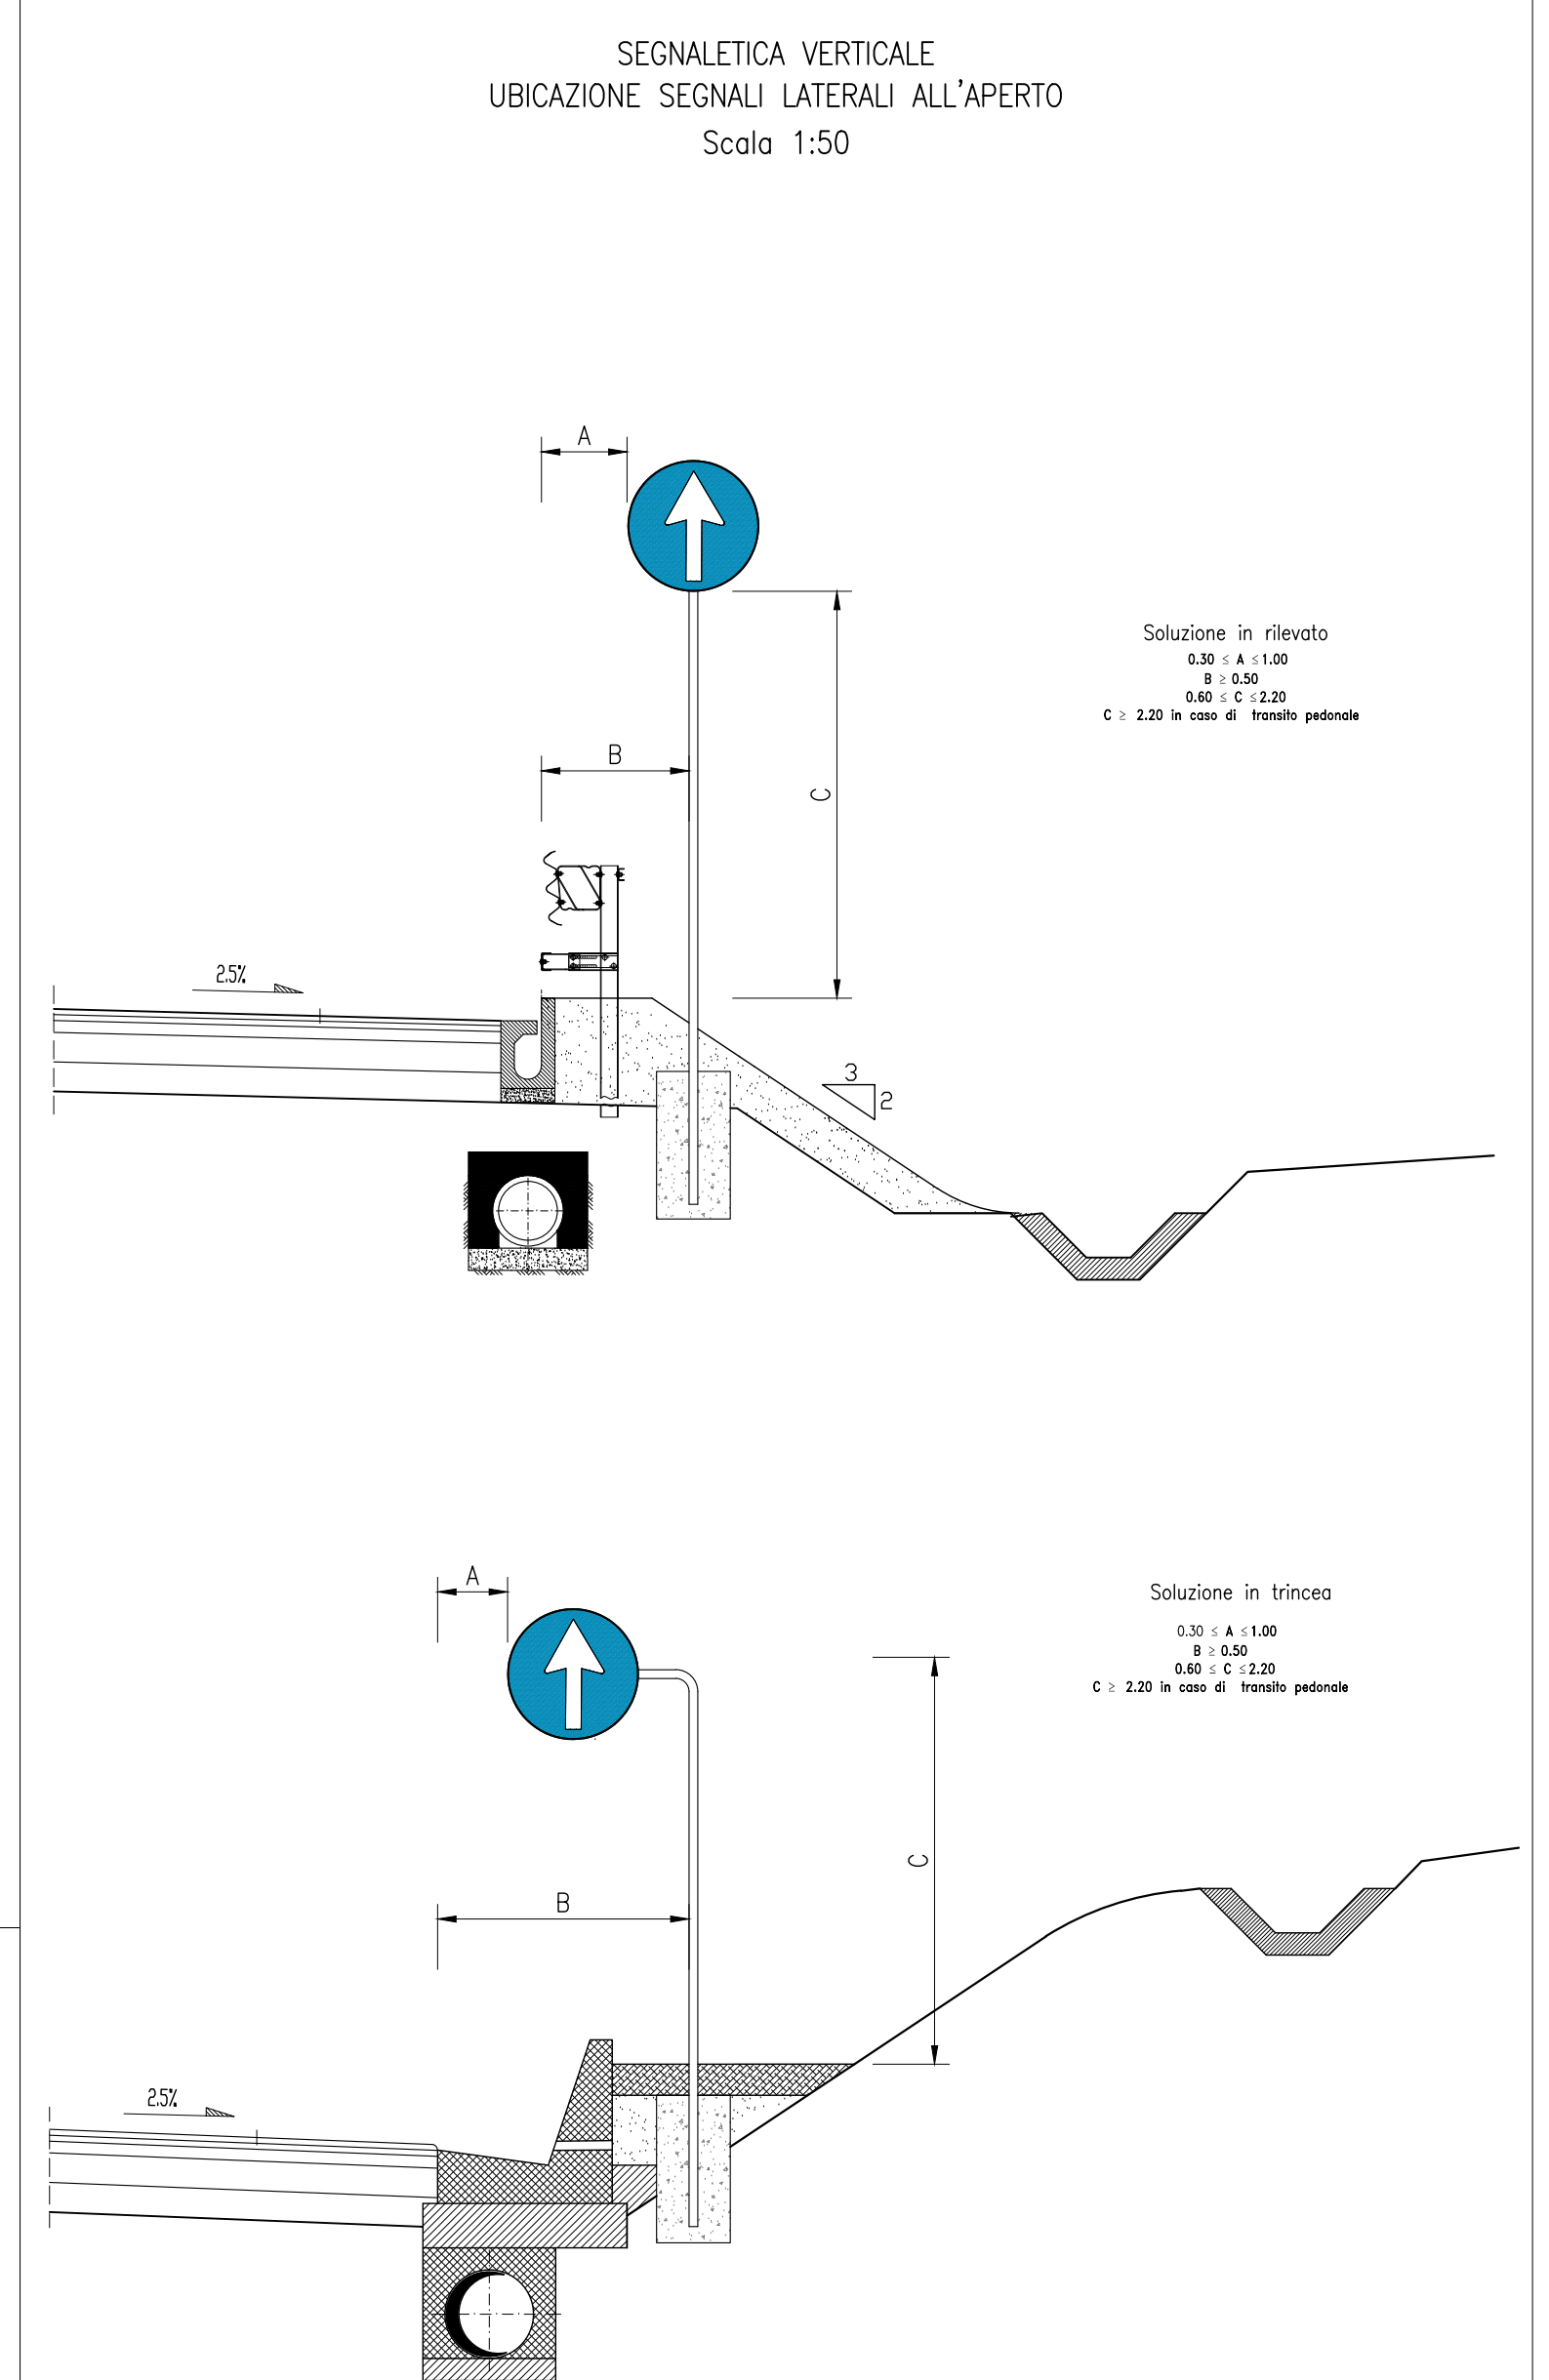

In presenza di barriere di sicurezza, muri, parapetti, i delineatori saranno sostituiti da elementi rifrangenti fissati ai manufatti ed aventi le stesse dimensioni e caratteristiche. Detti elementi possono essere posti nell'onda del nastro della barriera o sopra di essa, purché l'altezza da terra di questi sia la stessa di quelli inseriti nei delineatori stradali.


All'esterno delle gallerie prevedere delineatori catododottri 10x6 cm-ALL 20/10 da porre sul guard-rail o newjersey e sui muri in destra e sinistra ogni 20 m.

NOTA
In fase realizzativa l'Appaltatore dovrà individuare ed utilizzare, previa autorizzazione della Direzione Lavori, dispositivi omologati e dotati di marcatura CE ai sensi del D.M. 28.06.2011 e della norma UNI EN 1317, che garantiscano prestazioni analoghe ed in linea con i criteri progettuali e prestazionali definiti nel presente Progetto, nel rispetto del quadro normativo di riferimento.

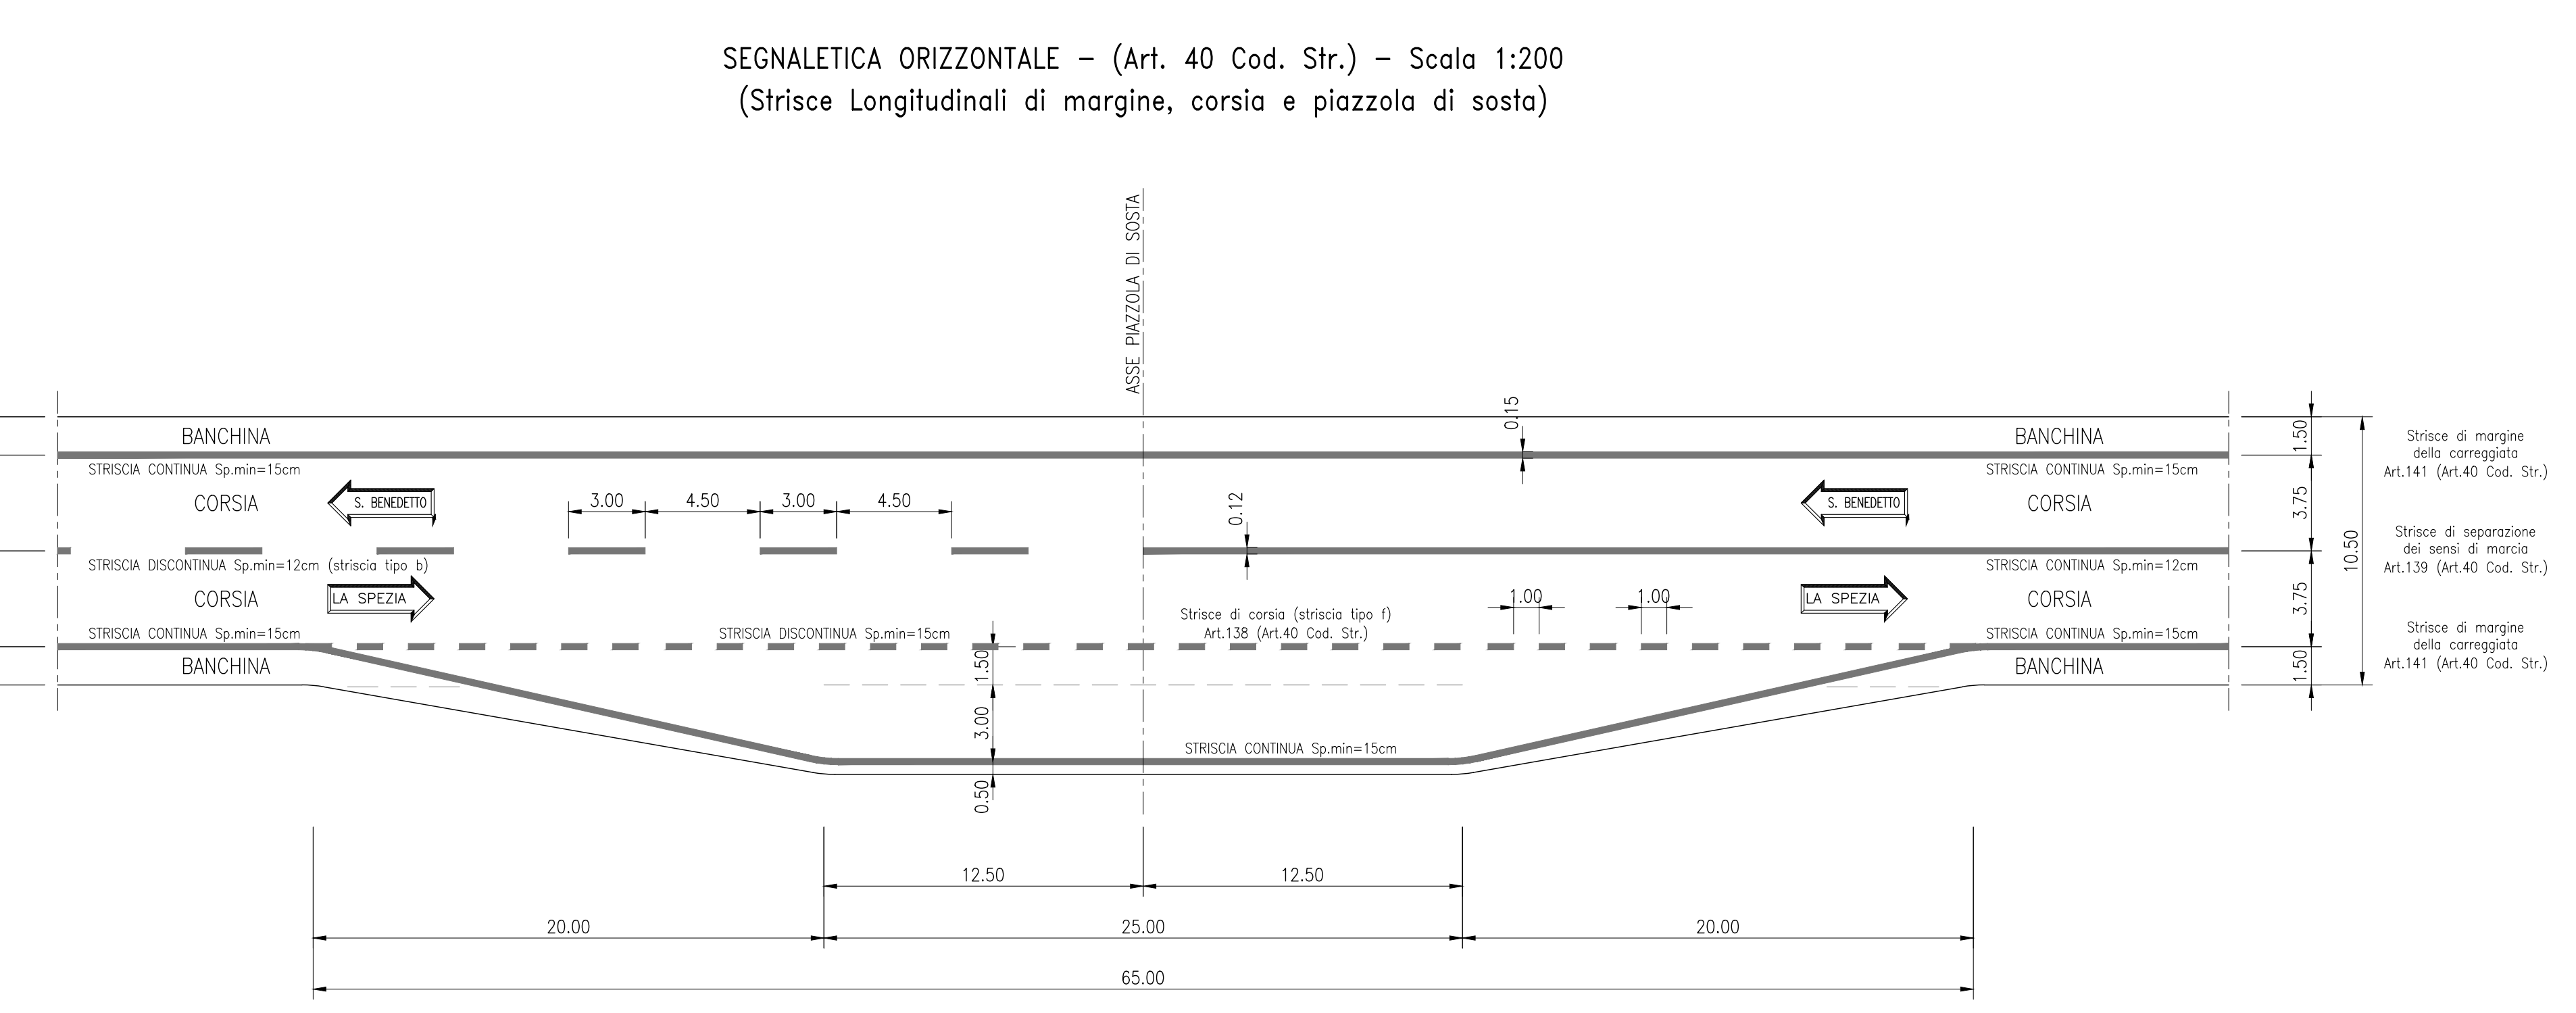

SEGNALETICA ORIZZONTALE - (Art. 40 Cod. Str.) - Scala 1:200
(Strisce Longitudinali di margine, corsia e piazzola di sosta)

FRECCHE DIREZIONALI (Art. 40 Cod.Str.) - FIGURA II 438/a Art. 147
PER STRADE TIPO E - VIABILITA' LOCALE - SVINCOLO MELARA

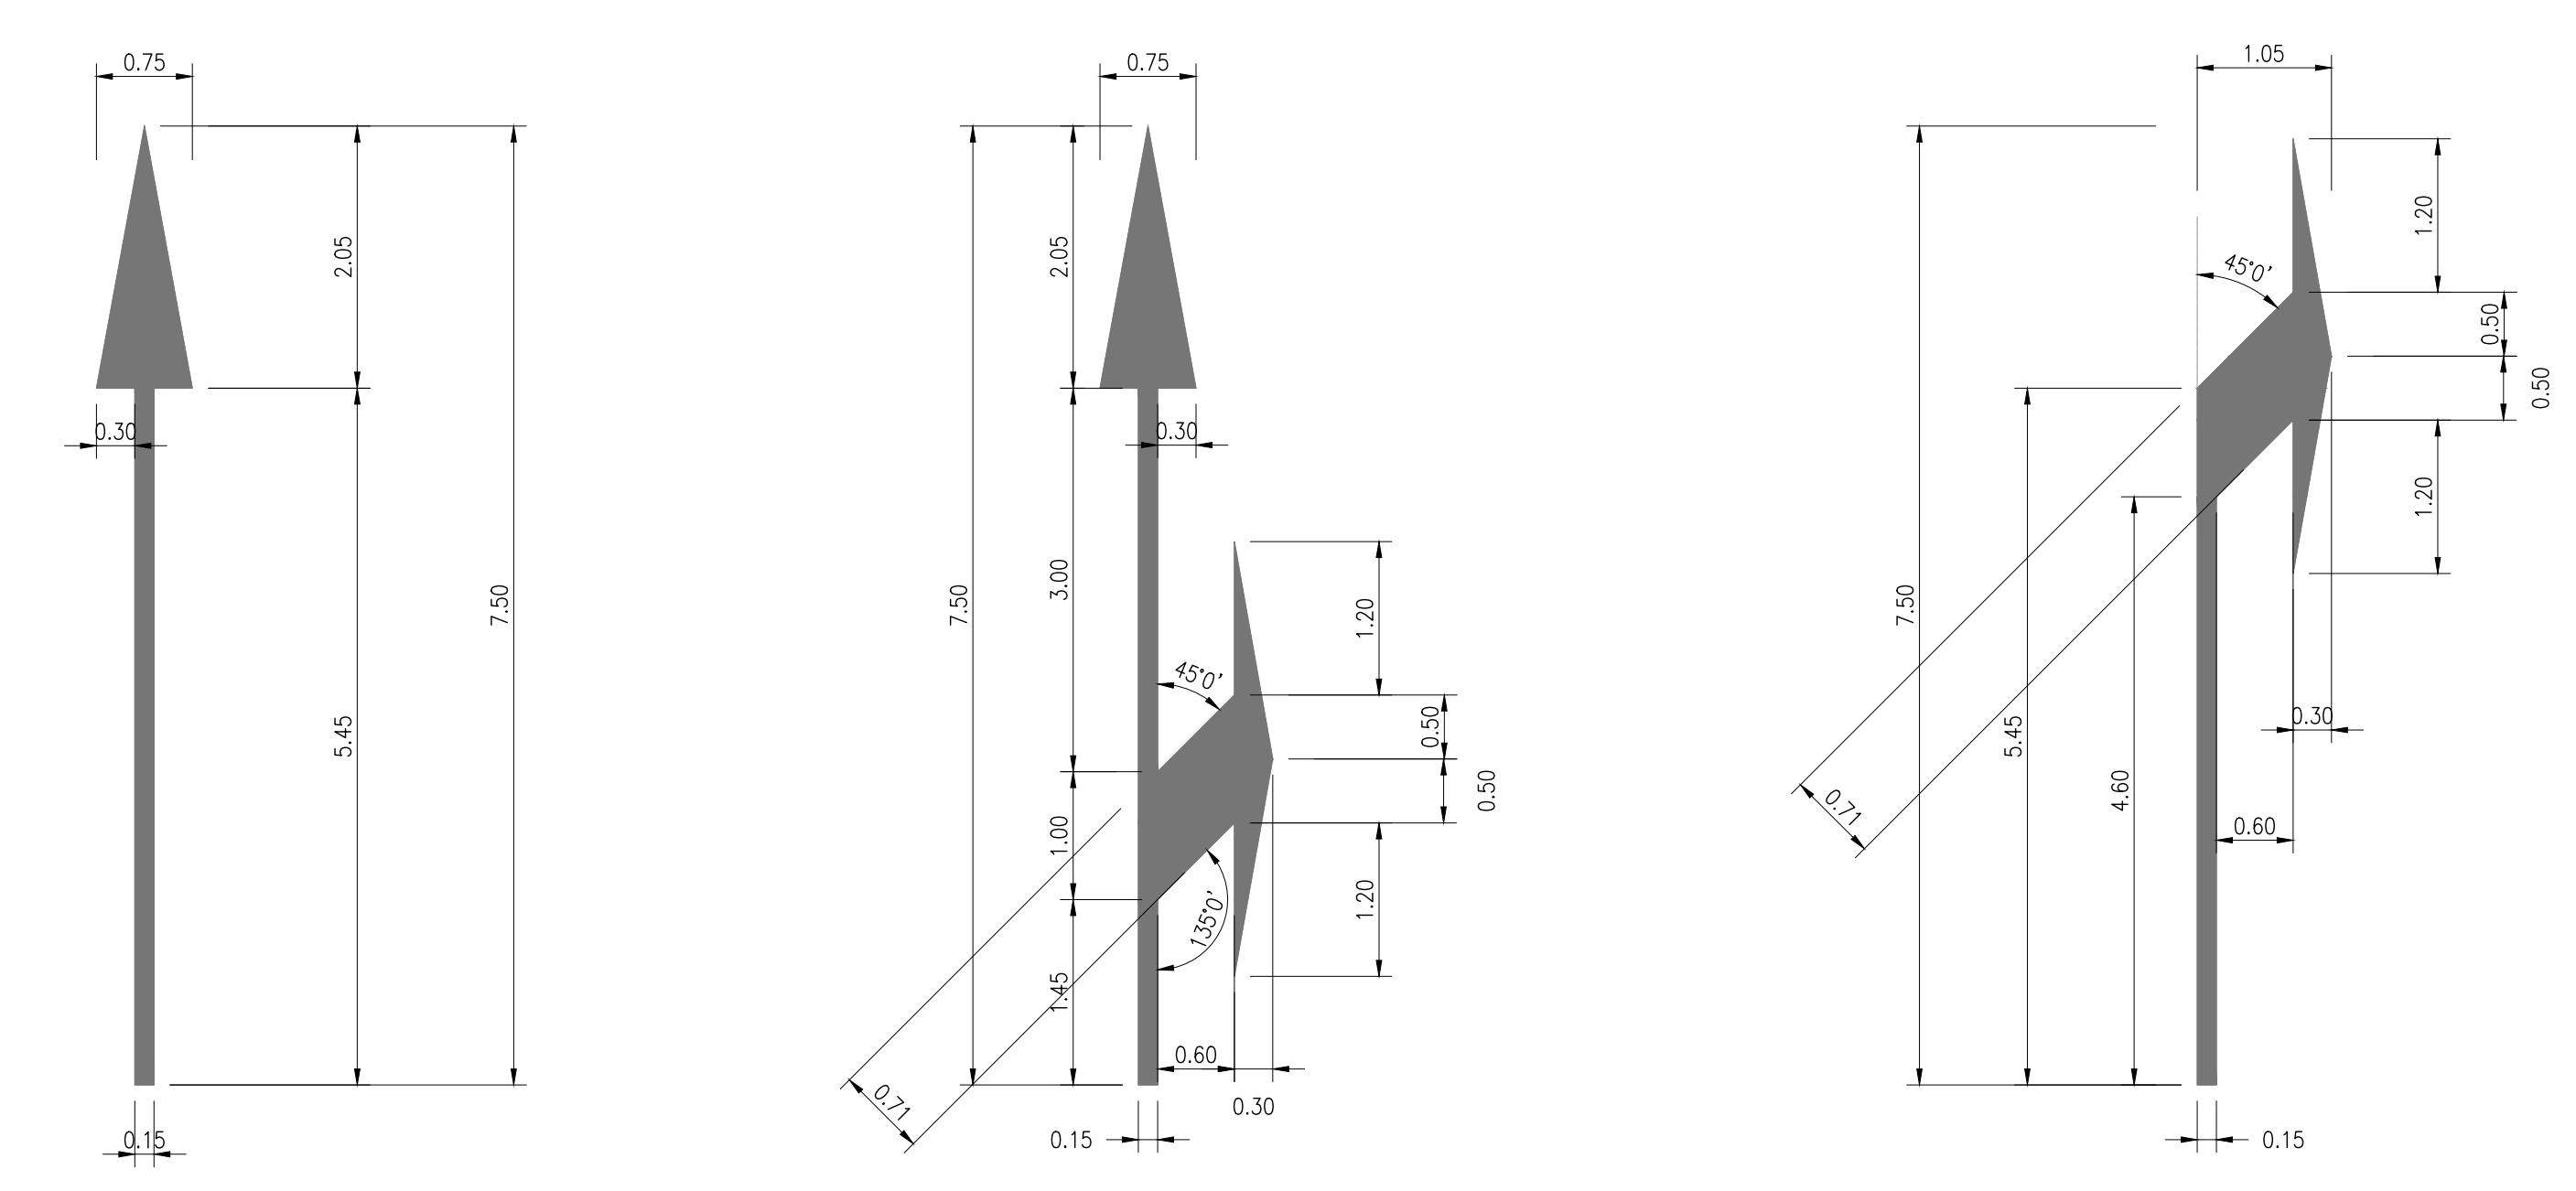

ANAS S.p.A.
Direzione Progettazione e Realizzazione Lavori

**VARIANTE ALLA S.S.1 AURELIA (AURELIA BIS)
VIABILITA' DI ACCESSO ALL' HUB PORTUALE DI LA SPEZIA
INTERCONNESSIONE TRA I CASELLI DELLA A-12 E IL PORTO DI LA SPEZIA
3° LOTTO TRA FELETTINO E IL RACCORDO AUTOSTRADEALE**

PROGETTO ESECUTIVO DI STRALCIO E COMPLETAMENTO C - 3° TRATTO

PROGETTO ESECUTIVO GE265

CESI **TECHINT** **ICECCO**

VISTO IL RESPONSABILE DEL PROCEDIMENTO: Ing. Fabrizio CARONE
RESPONSABILE DELL'INTERAZIONE DELLE PRESTAZIONI SPECIALISTICHE: Ing. Alessandro ROCCO
PROGETTISTA SPECIALISTA: Ing. Alessandro ROCCO
IL COORDINATORE DELLA SICUREZZA IN FASE DI PROGETTAZIONE: Dst. Domenico TRARIBOLI

**PROGETTO DELL'INFRASTRUTTURA
SEGNALETICA ORIZZONTALE E VERTICALE E BARRIERE DI SICUREZZA
SEGNALETICA ORIZZONTALE E VERTICALE - TIPOLOGICO**

CODICE PROGETTO	LUV. PROJ. N. PROJ.	NOME FILE	REVISIONE	SCALA
DPGE0265	E 20	0000_P01PS00SICDC01_A	A	VARIE
PROGETTO	CODICE ELAB.	P01PS00SICDC01		

REV.	DESCRIZIONE	DATA	REDATTO	VERIFICATO	APPROVATO
A	EMISSIONE	Marzo 2021	E. Giraud	M. Barale	A. Rodino