


Svincolo San Venerio

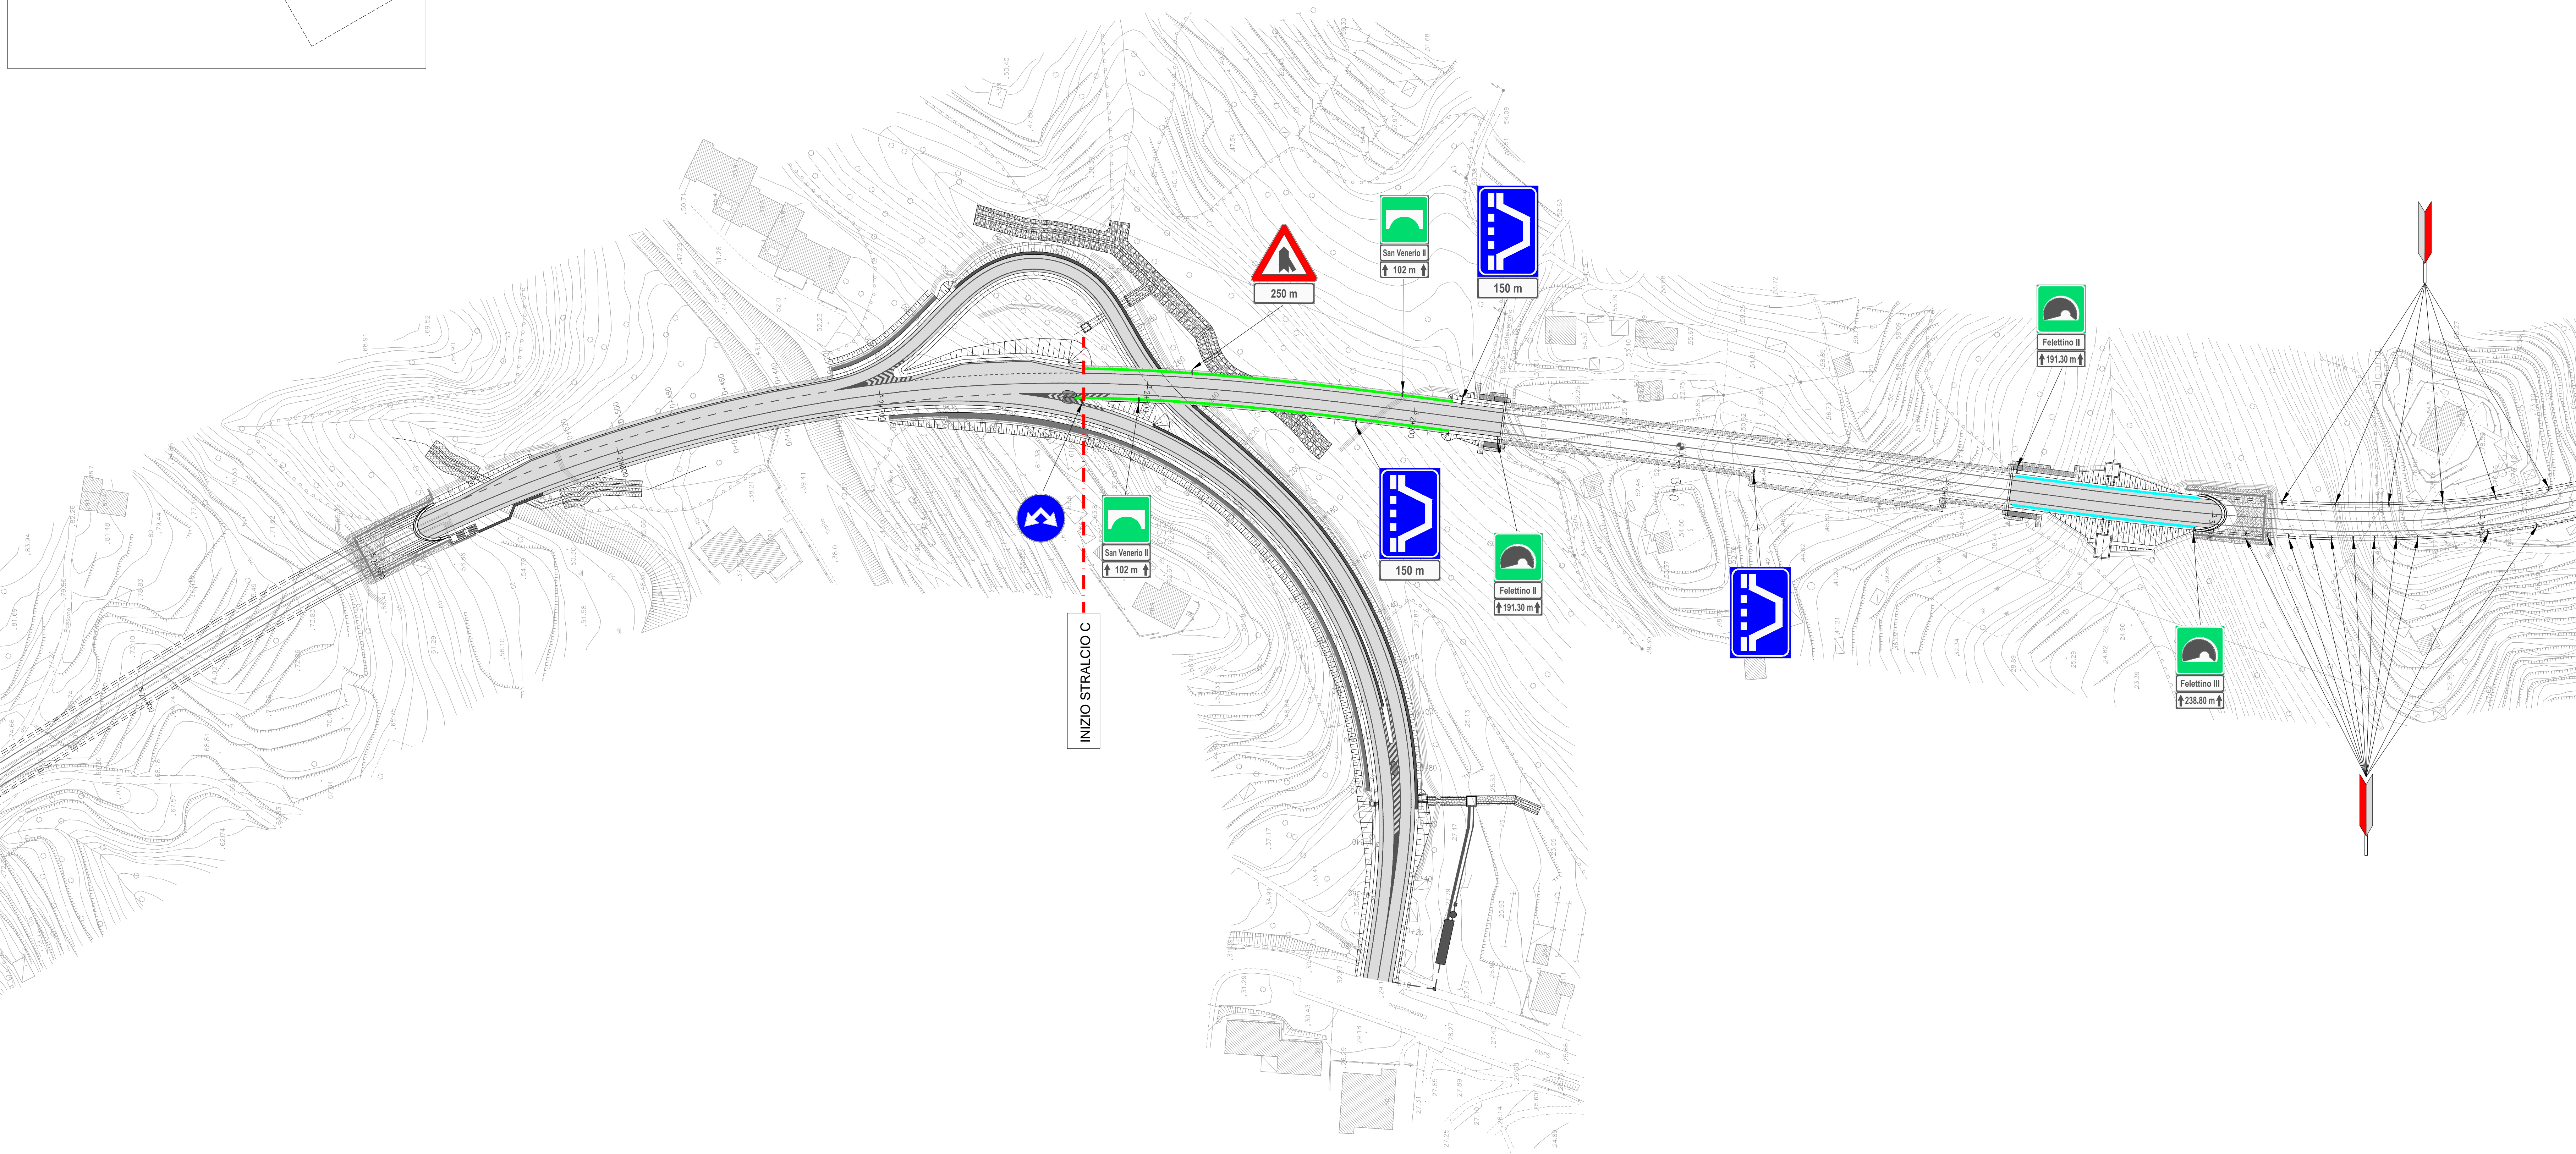

SEGNALETICA VERTICALE

SEGNALI DI OBBLIGO: Fig. 84 Art. 122, Fig. 85/a Art. 122, Fig. 85/b Art. 122, Fig. 85/c Art. 122, Fig. 85 Art. 122

SEGNALI DI DAVETO: Fig. 50 Art. 116, Fig. 48 Art. 116, Fig. 47 Art. 116

SEGNALI DI PERICOLO: Fig. 27 Art. 96, Fig. 4 Art. 96, Fig. 5 Art. 96, Fig. 6 Art. 96, Fig. 25 Art. 96, Fig. 43/a Art. 112, Fig. 36 Art. 106

SEGNALI DI PRESSIONE: Fig. 466 Art. 174, Fig. 468 Art. 174

SEGNALI DI PRESSIONE COMPLEMENTARI: Fig. 466 Art. 174, Fig. 468 Art. 174

SEGNALI DI DIREZIONE: Fig. 328 Art. 135, Fig. 299 Art. 128

SEGNALI DI DIREZIONE EXTRAURBANI: Fig. 245 Art. 127

SEGNALI DI PRESSIONE EXTRAURBANI: Fig. 444 Art. 150

SEGNALETICA ORIZZONTALE

SEGNALI DI PRESSIONE: Fig. 245 Art. 127

SEGNALI DI DIREZIONE: Fig. 328 Art. 135, Fig. 299 Art. 128

SEGNALI DI DIREZIONE EXTRAURBANI: Fig. 245 Art. 127

SEGNALI DI PRESSIONE EXTRAURBANI: Fig. 444 Art. 150

WBS	UBICAZIONE	Progr.	L (m)	DX	SX	Tipo	Progr.	LUNGHEZZA DI LAVORO TOTALE (m)	NOTE
ASSE - VI	2770.35	2913.65	143.30	X	BP	H40W4	2770.35	2913.65	143.30
ASSE - VI	2783.72	2913.65	129.93	X	BP	H40W4	2783.72	2913.65	129.93
ASSE - R	3125.00	3194.30	69.30	X	BR	H2W4	3125.00	3194.30	69.30
ASSE - R	3125.00	3194.30	69.30	X	BR	H2V4	3125.00	3194.30	69.30

ANAS S.p.A.
 Direzione Progettazione e Realizzazione Lavori

VARIANTE ALLA S.S.1 AURELIA (AURELIA BIS)
VIABILITA' DI ACCESSO ALL' HUB PORTUALE DI LA SPEZIA
INTERCONNESSIONE TRA I CASELLI DELLA A-12 E IL PORTO DI LA SPEZIA
3° LOTTO TRA FELETTINO E IL RACCORDO AUTOSTRADALE

PROGETTO ESECUTIVO DI STRALCIO E COMPLETAMENTO C - 3° TRATTO

PROGETTO ESECUTIVO **GE265**

PROGETTO DELL'INFRASTRUTTURA
 SEGNALETICA ORIZZONTALE E VERTICALE E BARRIERE DI SICUREZZA
 PLANIMETRIA BARRIERE DI SICUREZZA E SEGNALETICA TAV. 1

CCODICE PROGETTO	NOV. FILE	REVISIONE	SCALA
DPGE0265	0000_P01PS00SICPN01_A	A	1:1000

C				
B				
A	EMMISSIONE	Marzo 2021	E. Girardo	M. Barale
REV.	DESCRIZIONE	DATA	REDATTO	VERIFICATO
				APPROVATO