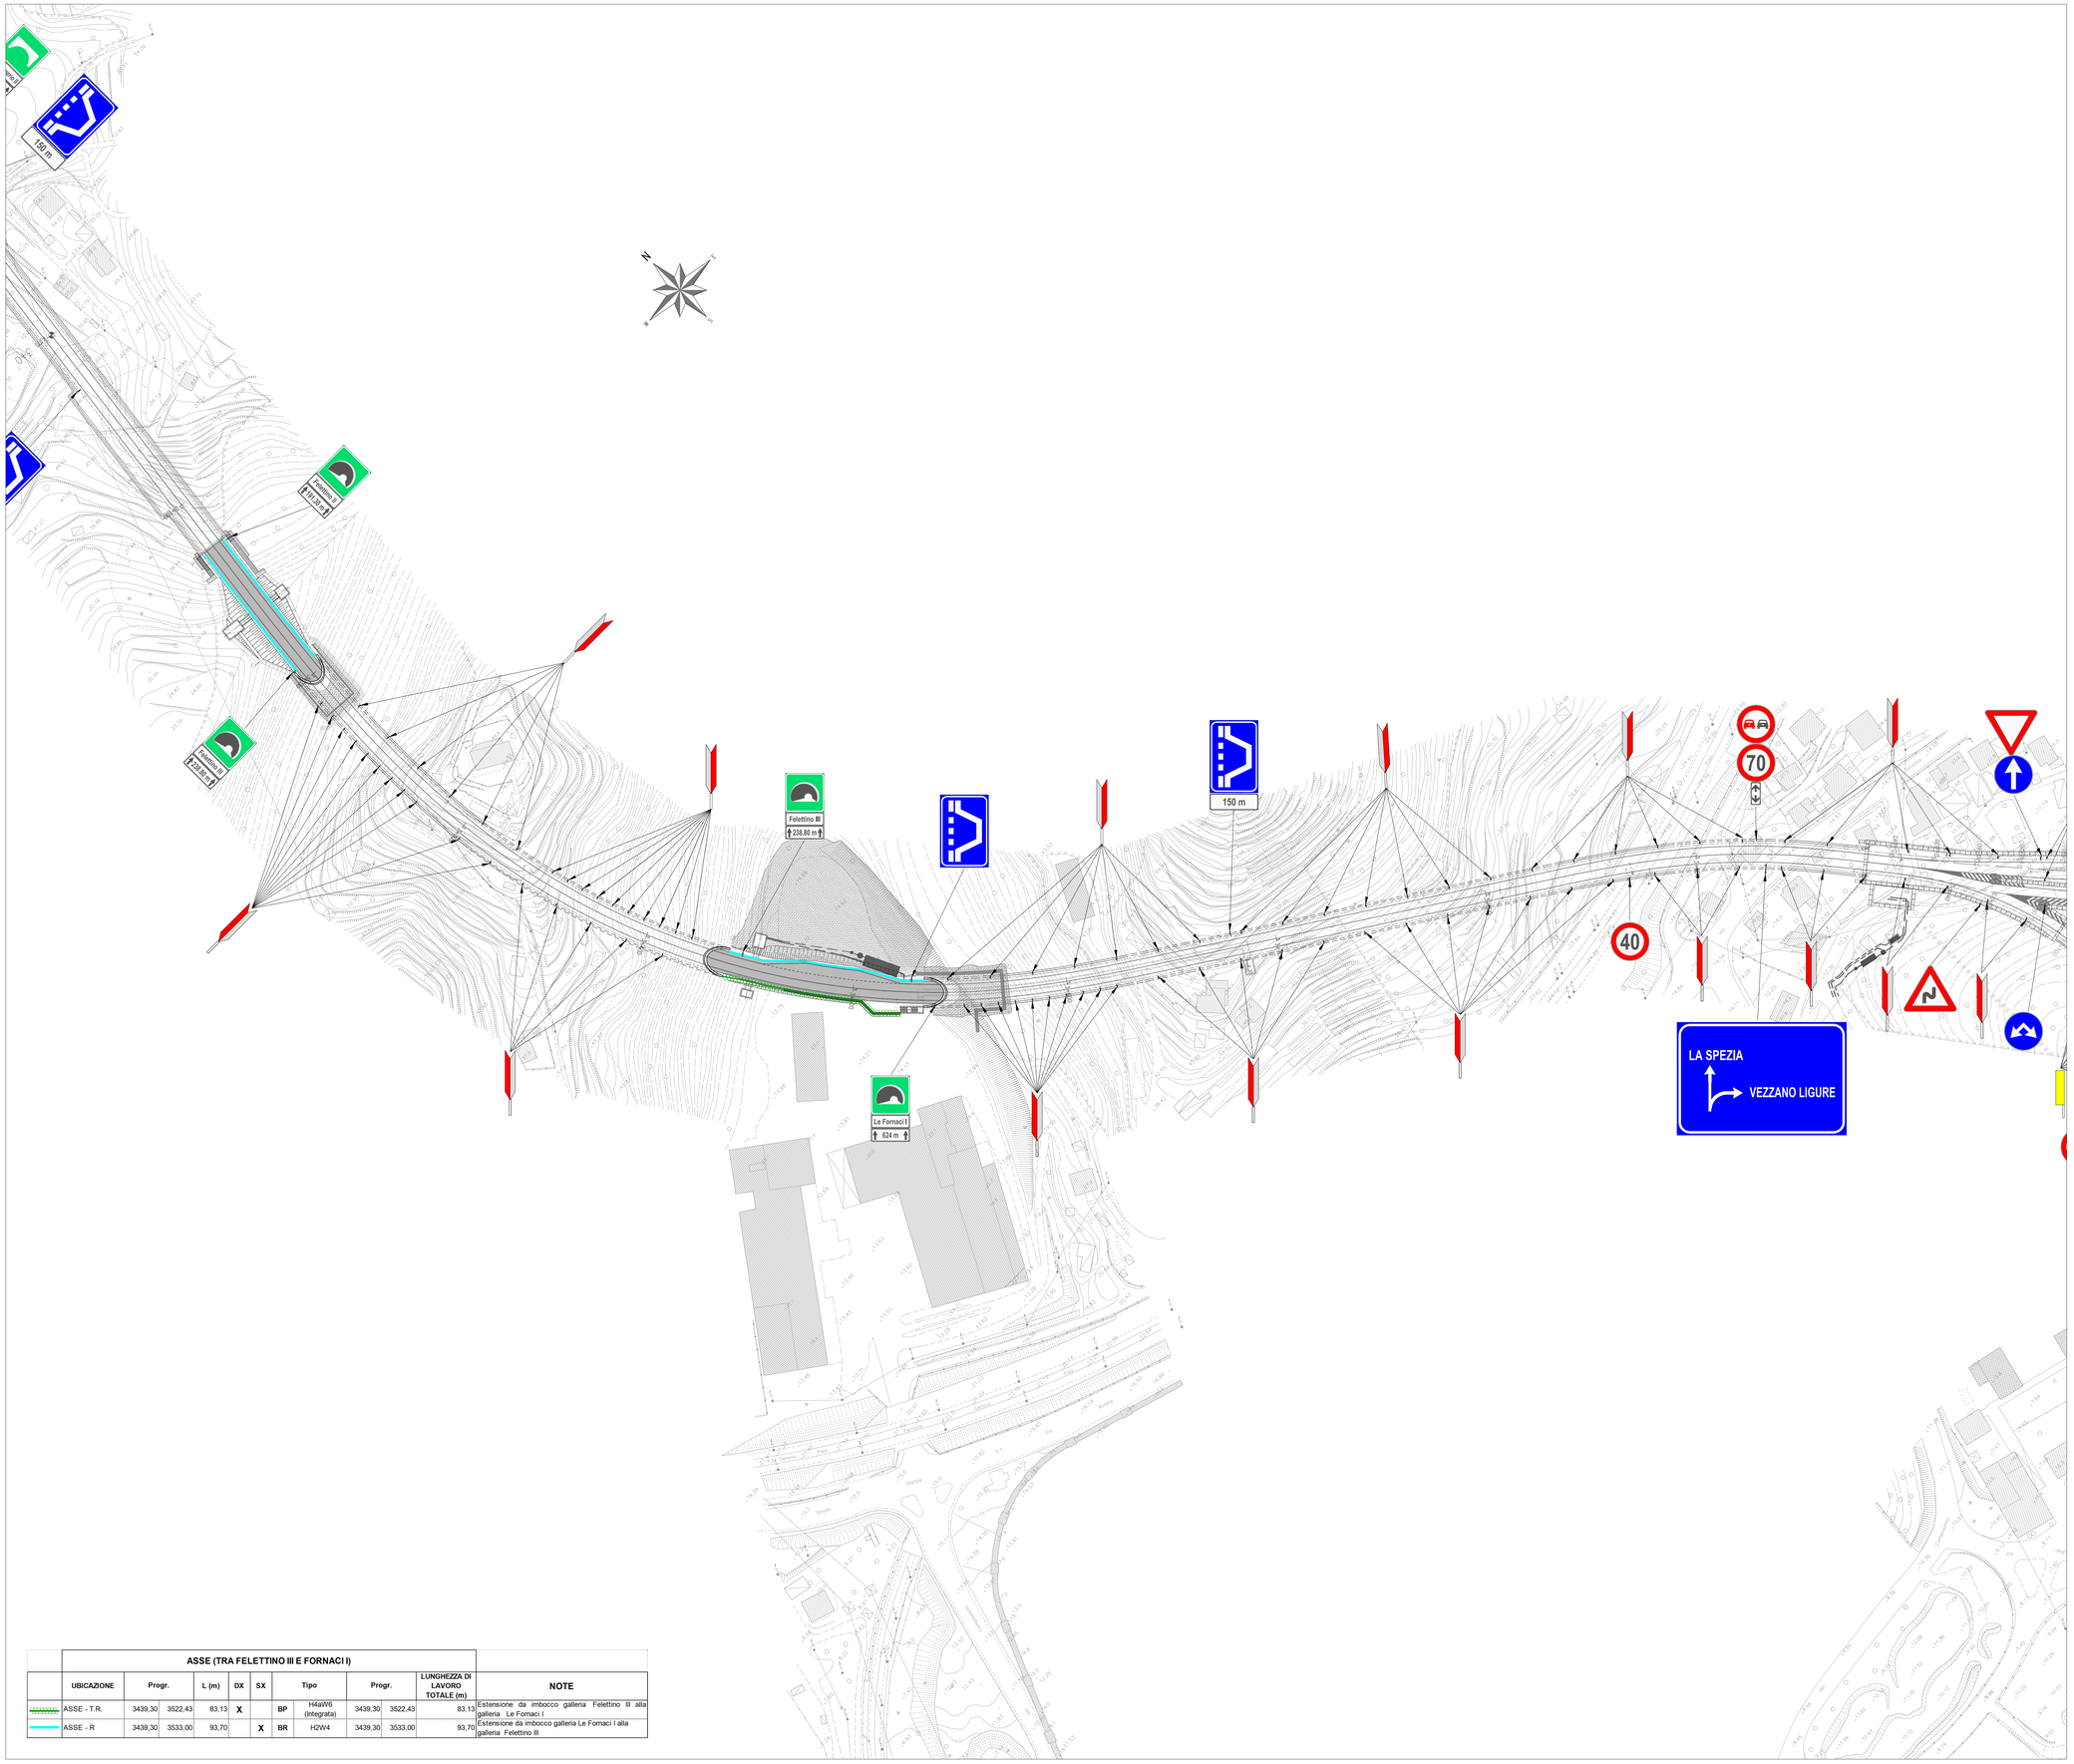

	ASSE (TRA FELETTINO III E FORNACI I)									
	UBICAZIONE	Progr.	L (m)	DX	SX	Tipo		Progr.	LUNGHEZZA DI LAVORO TOTALE (m)	NOTE
	ASSE - T.R.	3439,30	3522,43	83,13	X		BP	H4aW6 (Integrata)	3439,30	3522,43	83,13	Estensione da imbocco galleria Felettino III alla galleria Le Fornaci I
	ASSE - R	3439,30	3533,00	93,70		X	BR	H2W4	3439,30	3533,00	93,70	Estensione da imbocco galleria Le Fornaci I alla galleria Felettino III

SEGNALETICA VERTICALE

SEGNALI DI OBBLIGO
Fig. II 84 Art. 122
ROTATORIA

SEGNALI DI OBBLIGO
Fig. II 80/c Art. 122
DIREZIONE OBBLIGATORIA A DESTRA

SEGNALI DI OBBLIGO
Fig. II 82/b Art. 122
PASSAGGIO OBBLIGATORIO A DESTRA

SEGNALI DI OBBLIGO
Fig. II 80/a Art. 122
DIREZIONE OBBLIGATORIA DIRITTO

SEGNALI DI OBBLIGO
Fig. II 83 Art. 122
PASSAGGI CONSENTITI

SEGNALI DI DIVIETO
Fig. II 50 Art. 116
LIMITE MAX DI VELOCITA'

SEGNALI DI DIVIETO
Fig. II 48 Art. 116
DIVIETO DI SORPASSO

SEGNALI DI DIVIETO
Fig. II 47 Art. 116
VIETATO SENSO

Via del Forno
320 m
PANNELLI INTEGRATIVI
Tab. II Mod. 2/a Art. 83
ESTESA

150 m
PANNELLI INTEGRATIVI
Tab. II Mod. 1/a Art. 83
DISTANZA

PANNELLI INTEGRATIVI
Tab. II Mod. 5/a2 Art. 83
CONTINUA

SEGNALI DI PERICOLO
Fig. II 27 Art. 96
CIRCOLAZIONE ROTATORIA

SEGNALI DI PERICOLO
Fig. II 4 Art. 86
CURVA A DESTRA

SEGNALI DI PERICOLO
Fig. II 5 Art. 86
CURVA A SINISTRA

SEGNALI UTILI PER LA GUIDA
Figura 316 Art. 135
GALLERIA

SEGNALI UTILI PER LA GUIDA
Figura 317 Art. 135
PONTE

SEGNALI DI PERICOLO
Fig. II 6 Art. 86
DOPPIA CURVA LA PRIMA A DESTRA

SEGNALI DI PERICOLO
Fig. II 35 Art. 86
PERICOLO GENERICO

SEGNALI DI PRECEDENZA
Fig. II 43/d Art. 112
CONFLUENZA A DESTRA

SEGNALI DI PRECEDENZA
Fig. II 36 Art. 106
DARE PRECEDENZA

SEGNALI UTILI PER LA GUIDA
Fig. II 328 Art. 135
PIAZZOLA DI SOSTA

SEGNALI COMPLEMENTARI
Fig. II 466 Art. 174
DELINEATORE DI CURVA STRETTA O DI TORNANTE

SEGNALI COMPLEMENTARI
Fig. II 468 Art. 174
DELINEATORE DI CURVA

LA SPEZIA - S.S. 30
SEGNALI DI DIREZIONE
Fig. II 249 Art. 128
SEGNALE DI DIREZIONE EXTRAURBANO

RACCORDO - A15
LA SPEZIA
VIA DEL FORNO
100 m
SEGNALI DI PRESELEZIONE
FIG. 245 ART.127
SEGNALE DI PRESELEZIONE EXTRAURBAN

SEGNALI COMPLEMENTARI
FIG. II 464 ART.174
DELINEATORI IN GALLERIA

GALLERIA A DOPPIO SENSO DI MARCIA
DELINEATORE IN SINISTRA
DELINEATORE IN DESTRA

GALLERIA A SENSO UNICO

SEGNALETICA ORIZZONTALE

BANCHINA
STRISCIA DI MARGINE Sp.min=15cm
Art. 141
STRISCE STRISCE DI MARGINE

CORSIA
STRISCIA LONGITUDINALE Sp.min=12cm
Fig. II 415 Art. 138
STRISCE LONGITUDINALI CONTINUE

3.0 m 4.5 m
STRISCIA LONGITUDINALE Sp.min=12cm (Striscia tipo b)
Fig. II 415 Art. 138
STRISCE LONGITUDINALI DISCONTINUE

3.0 m 3.0 m
STRISCIA LONGITUDINALE Sp.=12cm (Striscia tipo c-e)
Fig. II 415 Art. 138
STRISCE LONGITUDINALI DISCONTINUE

1.0 m 1.0 m
STRISCIA LONGITUDINALE Sp.=12cm (Striscia tipo f)
Fig. II 415 Art. 138
STRISCE LONGITUDINALI DISCONTINUE

Fig. II 446 Art. 150
PRESEGNALAMENTO ISOLE DI TRAFFICO

ANAS S.p.A.
Direzione Progettazione e Realizzazione Lavori

VARIANTE ALLA S.S.1 AURELIA (AURELIA BIS)
VIABILITA' DI ACCESSO ALL' HUB PORTUALE DI LA SPEZIA
INTERCONNESSIONE TRA I CASELLI DELLA A-12 E IL PORTO DI LA SPEZIA
3° LOTTO TRA FELETTINO E IL RACCORDO AUTOSTRADALE

PROGETTO ESECUTIVO DI STRALCIO E COMPLETAMENTO C - 3° TRATTO

PROGETTO ESECUTIVO **GE265**

CESI — Shaping a Better Energy Future — Mandante
TECHINT Engineering & Construction — Mandante
ICEC — Mandante

VISTO: IL RESPONSABILE DEL PROCEDIMENTO	RESPONSABILE DELL'INTEGRAZIONE DELLE PRESTAZIONI SPECIALISTICHE	PROGETTISTA SPECIALISTA	IL COORDINATORE DELLA SICUREZZA IN FASE DI PROGETTAZIONE
Ing. Fabrizio CARDONE	Ing. Alessandro RODINO	Ing. Alessandro RODINO	Dott. Domenico TRIMBOLI

PROGETTO DELL'INFRASTRUTTURA

SEGNALETICA ORIZZONTALE E VERTICALE E BARRIERE DI SICUREZZA
PLANIMETRIA BARRIERE DI SICUREZZA E SEGNALETICA TAV. 2

CODICE PROGETTO			NOME FILE	REVISIONE	SCALA:
PROGETTO	LIV. PROG.	N. PROG.	0000_P01PS00SICPN02_A		
DPGE0265	E	20	CODICE ELAB. P01PS00SICPN02	A	1:1000

REV.	DESCRIZIONE	DATA	REDATTO	VERIFICATO	APPROVATO
C					
B					
A	EMISSIONE	Marzo 2021	E. Giraudo	M. Barale	A. Rodino