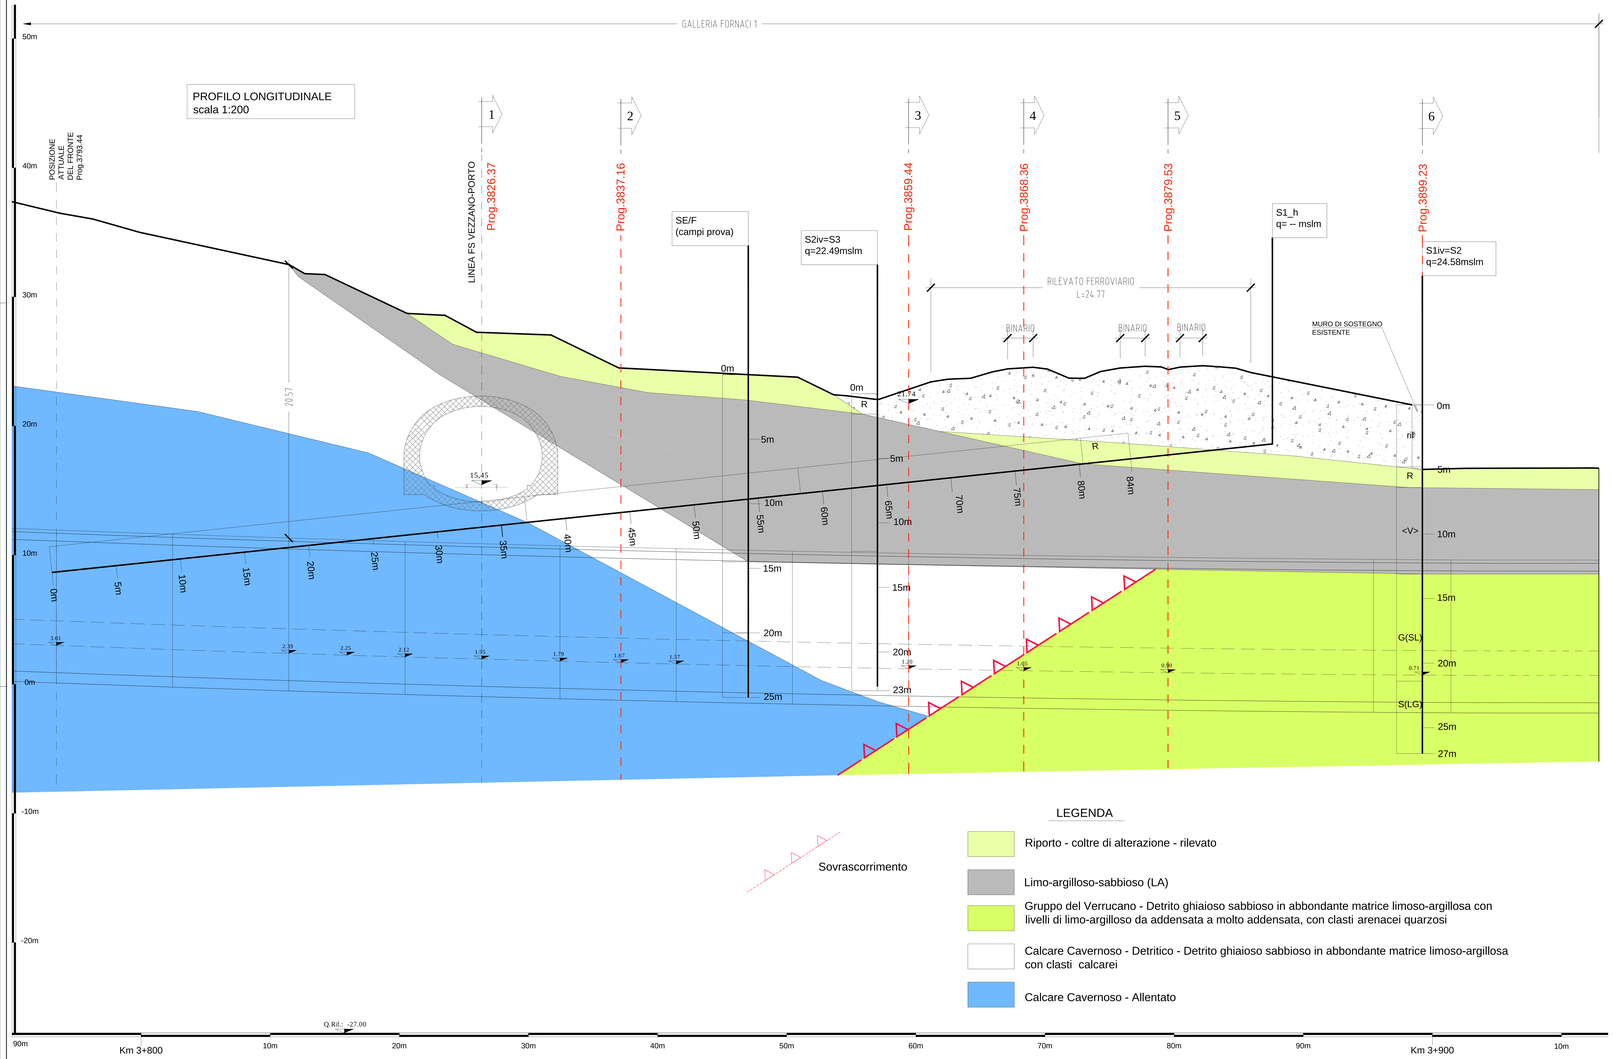

LEGENDA

Sovrascorrimento

- Riporto - coltre di alterazione - rilevato
- Limo-argilloso-sabbioso (LA)
- Gruppo del Verrucano - Detrito ghiaioso sabbioso in abbondante matrice limoso-argillosa con livelli di limo-argilloso da addensata a molto addensata, con clasti arenacei quarzosi
- Calcare Cavernoso - Detritico - Detrito ghiaioso sabbioso in abbondante matrice limoso-argillosa con clasti calcarei
- Calcare Cavernoso - Allentato

SEZIONE TRAVERSALE 1
Prog.3826.37
scala 1:400

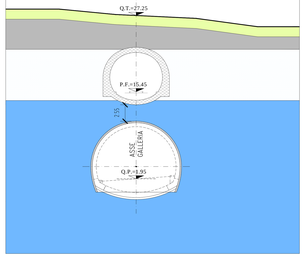

SEZIONE TRAVERSALE 2
Prog.3837.16
scala 1:400

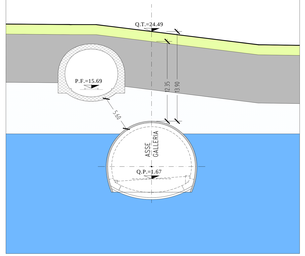

SEZIONE TRAVERSALE 3
Prog.3859.44
scala 1:400

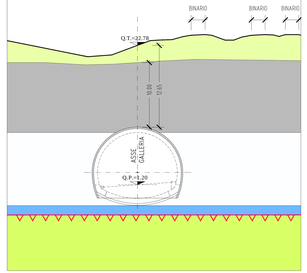

SEZIONE TRAVERSALE 4
Prog.3868.36
scala 1:400

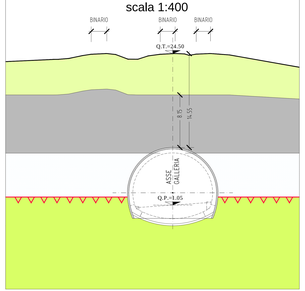

SEZIONE TRAVERSALE 5
Prog.3879.53
scala 1:400

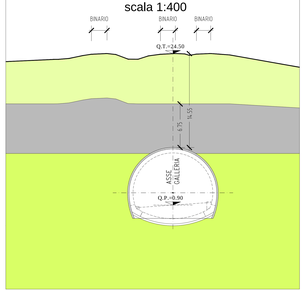

SEZIONE TRAVERSALE 6
Prog.3899.23
scala 1:400

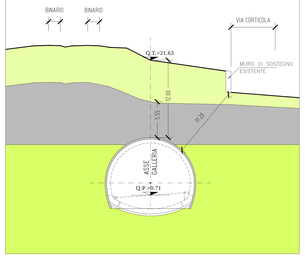

NOTA:
Il presente elaborato è stato fornito dalla stazione appaltante e fa parte del Progetto Costruttivo redatto dai tecnici incaricati dal precedente Appaltatore. (RE.: P01GN0AGEOFP01_A - RockSoil SpA - Ing. Giovanna Cassani, 2017). Le indagini geognostiche e le relative risultanze sulle quali si basa l'attuale Progetto di completamento, fanno riferimento anch'esse al complesso delle indagini programmate, svolte ed analizzate nella sede progettuale costruttiva precedente.

ANAS S.p.A.
Direzione Progettazione e Realizzazione Lavori

VARIANTE ALLA S.S.1 AURELIA (AURELIA BIS)
VIABILITA' DI ACCESSO ALL' HUB PORTUALE DI LA SPEZIA
INTERCONNESSIONE TRA I CASELLI DELLA A-12 E IL PORTO DI LA SPEZIA
3° LOTTO TRA FELETTINO E IL RACCORDO AUTOSTRADALE

PROGETTO ESECUTIVO DI STRALCIO E COMPLETAMENTO C - 3° TRATTO

PROGETTO ESECUTIVO **GE265**

VISTO, IL RESPONSABILE DEL PROCEDIMENTO	RESPONSABILE DELL'INTEGRAZIONE DELLE PRESTAZIONI SPECIALISTICHE	PROGETTISTA SPECIALISTA	IL COORDINATORE DELLA SICUREZZA IN FASE DI PROGETTAZIONE
Ing. Fabrizio CARBONE	Ing. Alessandro RODINO	Ing. Alessandro RODINO	Dott. Domenico TRIBBIOLI

OPERE MAGGIORI
GALLERIE NATURALI
GALLERIA NATURALE LE FORNACI I
PARTE GENERALE
PROFILO E SEZIONI GEOLOGICHE

CODICE PROGETTO	NOME FILE	REVISIONE	SCALA:
PROGETTO: DPGE026/5 E 20 — LIV. PROG. N. PROG.	DIRE_P00GN0AGEOFP01_B		
	CODICE ELAB. P00GN04GEOFP01	B	VARIE

REV.	DESCRIZIONE	DATA	REDATTO	VERIFICATO	APPROVATO
C					
B	REVISIONE A SEGUITO ISTRUTTORIA ANAS	Ottobre 2021.	G. Naretto	M. Barale	A. Rodino
A	EMISSIONE	Marzo 2021.	G. Naretto	M. Barale	A. Rodino