
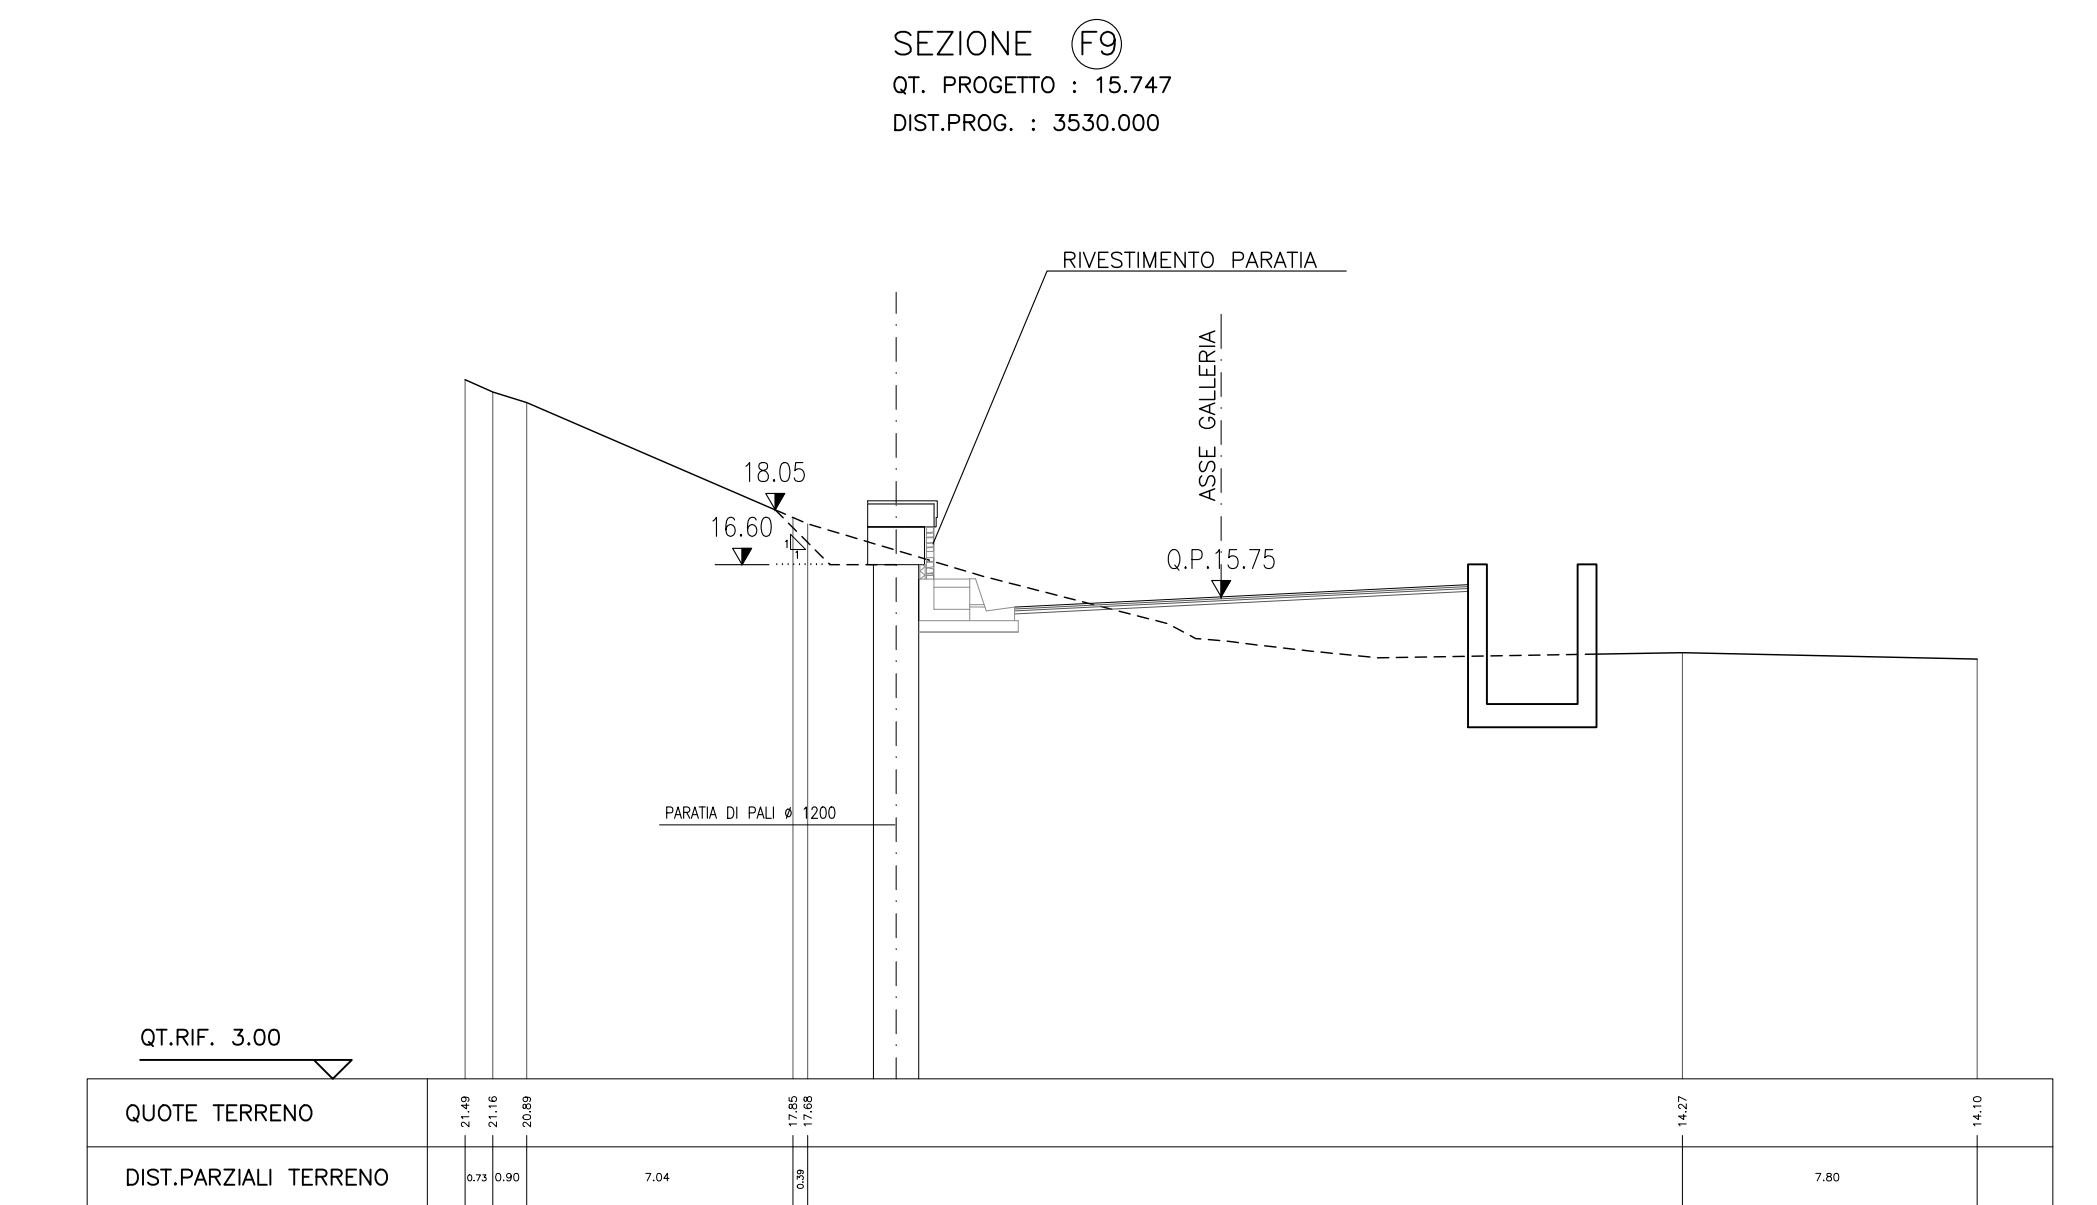
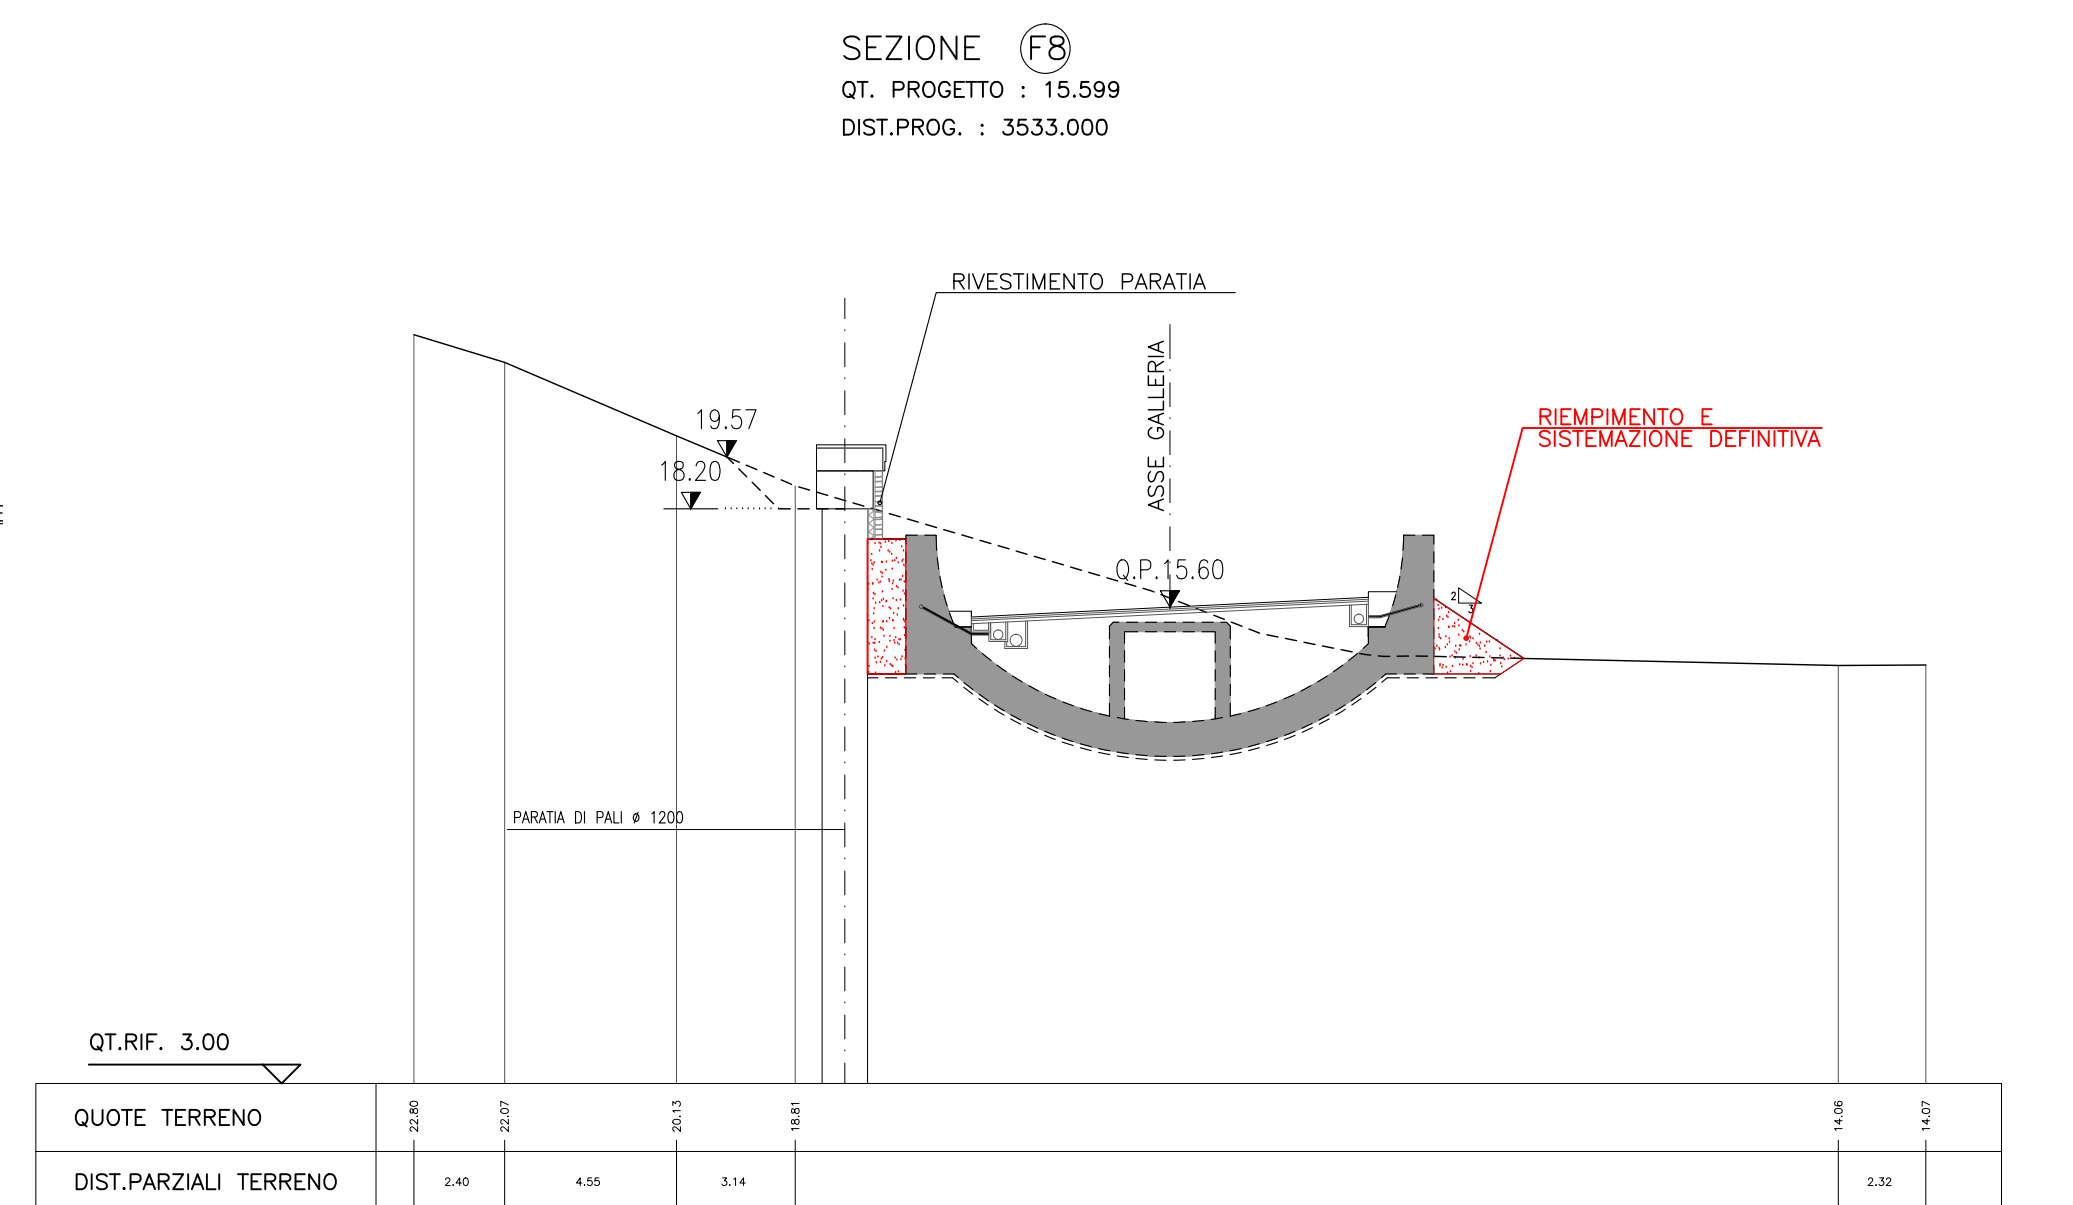
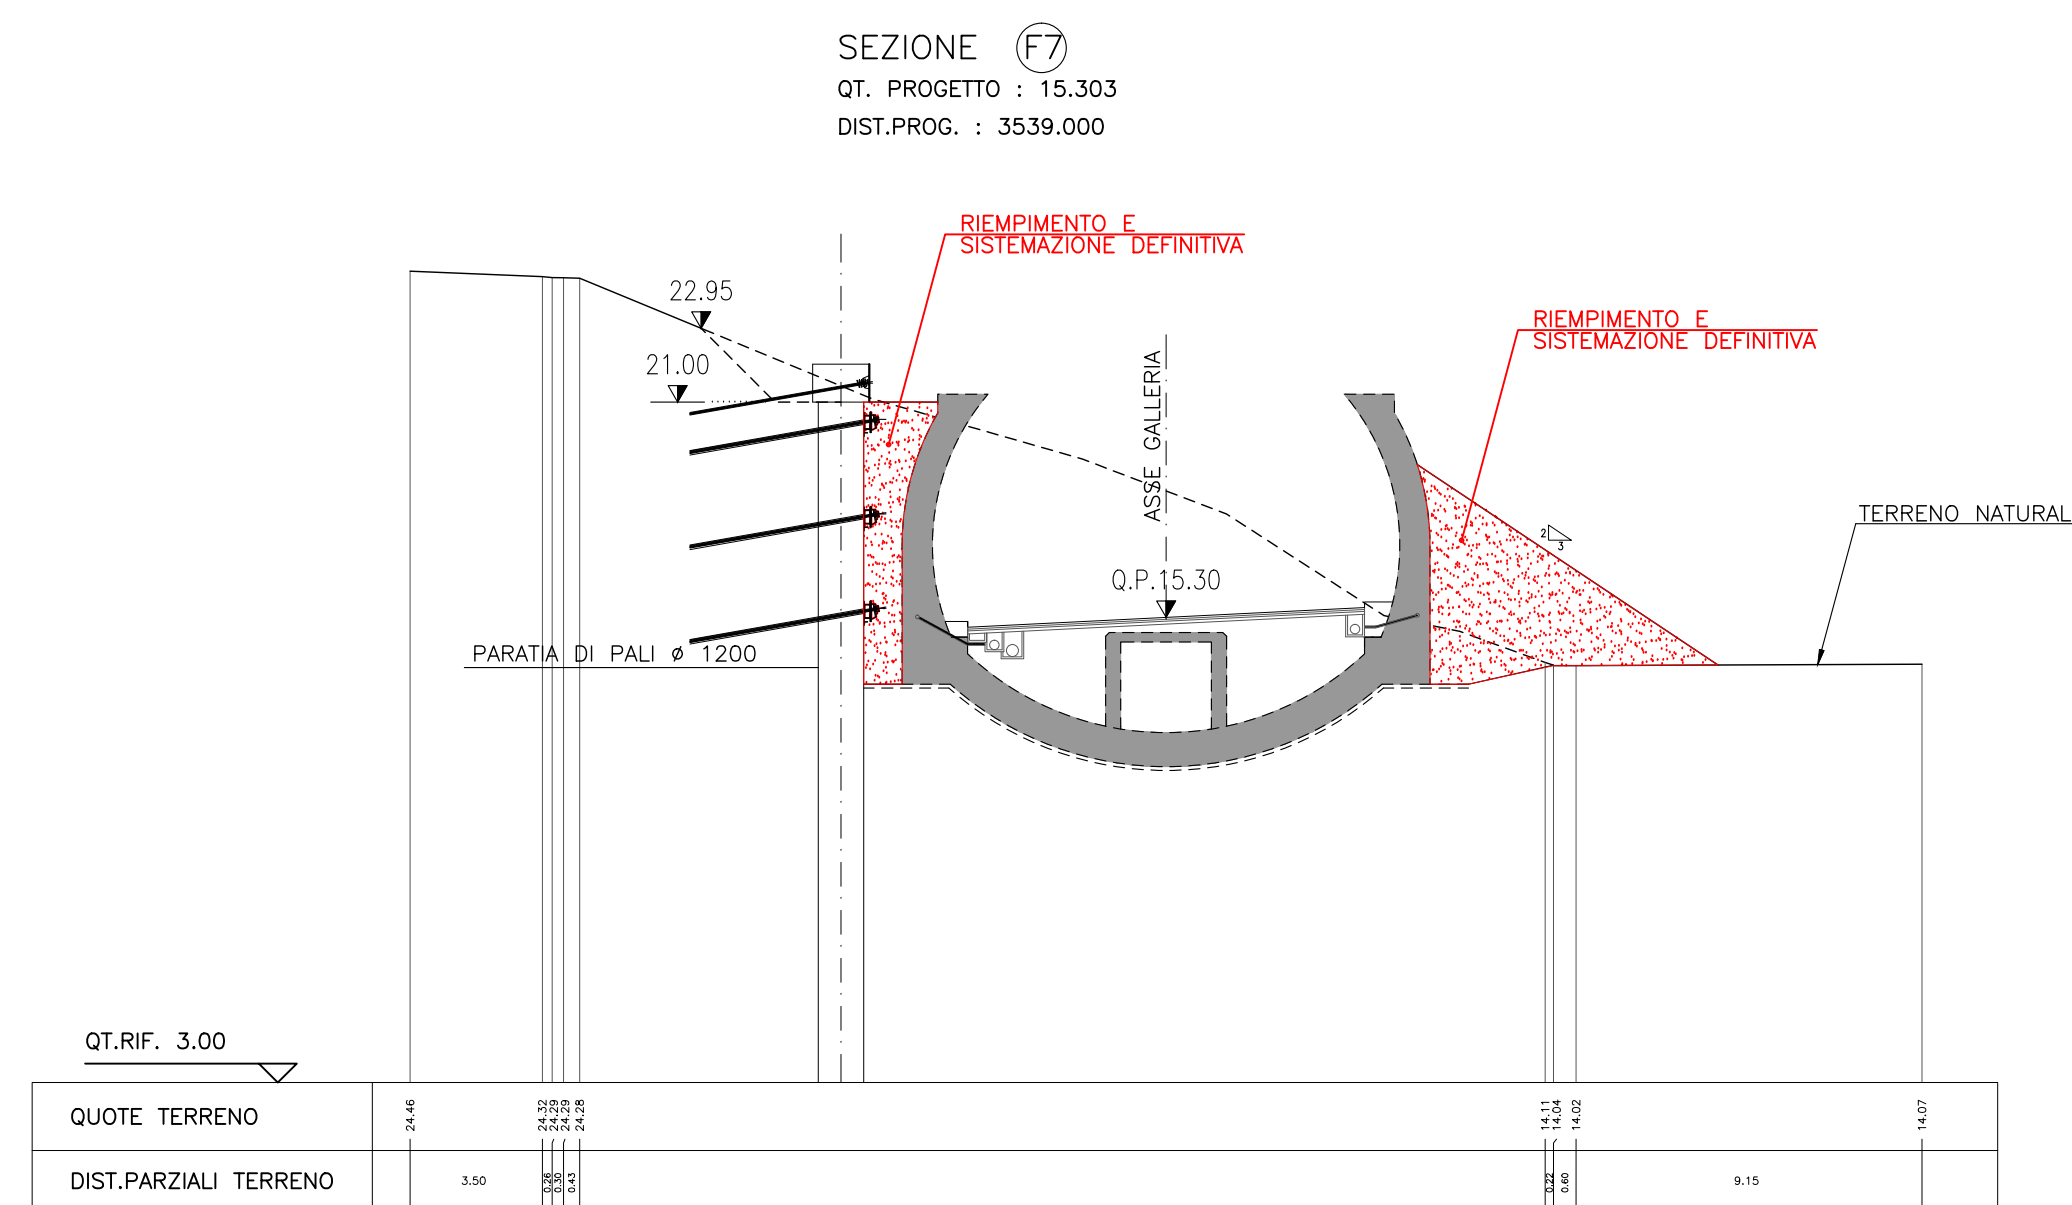


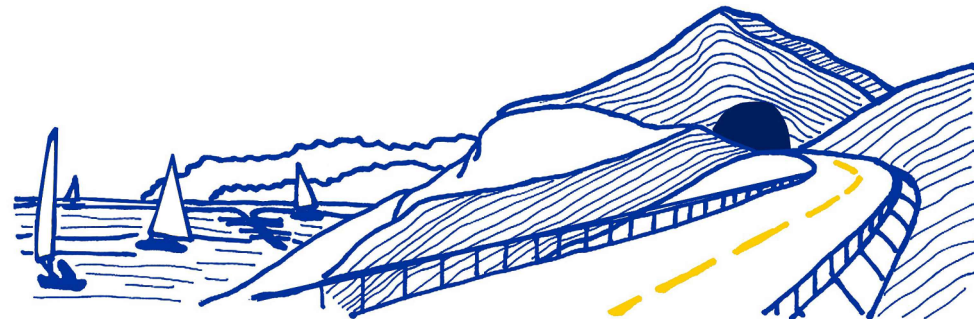

 ANAS S.p.A. Direzione Progettazione e Realizzazione Lavori							
VARIANTE ALLA S.S.1 AURELIA (AURELIA BIS) VIABILITA' DI ACCESSO ALL' HUB PORTUALE DI LA SPEZIA INTERCONNESSIONE TRA I CASELLI DELLA A-12 E IL PORTO DI LA SPEZIA 3° LOTTO TRA FELETTINO E IL RACCORDO AUTOSTRADALE PROGETTO ESECUTIVO DI STRALCIO E COMPLETAMENTO C - 3° TRATTO							
PROGETTO ESECUTIVO						GE265	
  Shaping a Better Energy Future Mandorla  Engineering & Construction Mandorla  ENGINEERING & E SERVIZI INFRASTRUTTURE E AMBIENTALI Mandorla							
VISTO: IL RESPONSABILE DEL PROCEDIMENTO		RESPONSABILE DELL'INTEGRAZIONE DELLE PRESTAZIONI SPECIALISTICHE		PROGETTISTA SPECIALISTA		IL COORDINATORE DELLA SICUREZZA IN FASE DI PROGETTAZIONE	
Ing. Fabrizio CARDONE		Ing. Alessandro RODINO		Ing. Alessandro RODINO		Dott. Domenico TRIMBOLI	
OPERE MAGGIORI GALLERIE NATURALI GALLERIA NATURALE LE FORNACI I OPERE IMBOCCO NORD SISTEMAZIONE DEFINITIVA - SEZIONI TRASVERSALI							
CODICE PROGETTO		NOME FILE			REVISIONE		SCALA:
PROGETTO		LIV. PROG. N. PROG.					
DPGE0265		E 20			B		1:10
CODICE ELAB.		P00GN04TRASZ01					
C							
B	REVISIONE A SEGUITO ISTRUTTORIA ANAS			Ottobre 2021	G. Naretto	M. Barale	A. Rodino
A	EMISSIONE			Marzo 2021	G. Naretto	M. Barale	A. Rodino
REV.	DESCRIZIONE			DATA	REDATTO	VERIFICATO	APPROVATO