




SEZIONE TRASVERSALE CUNICOLO

Scala 1:25

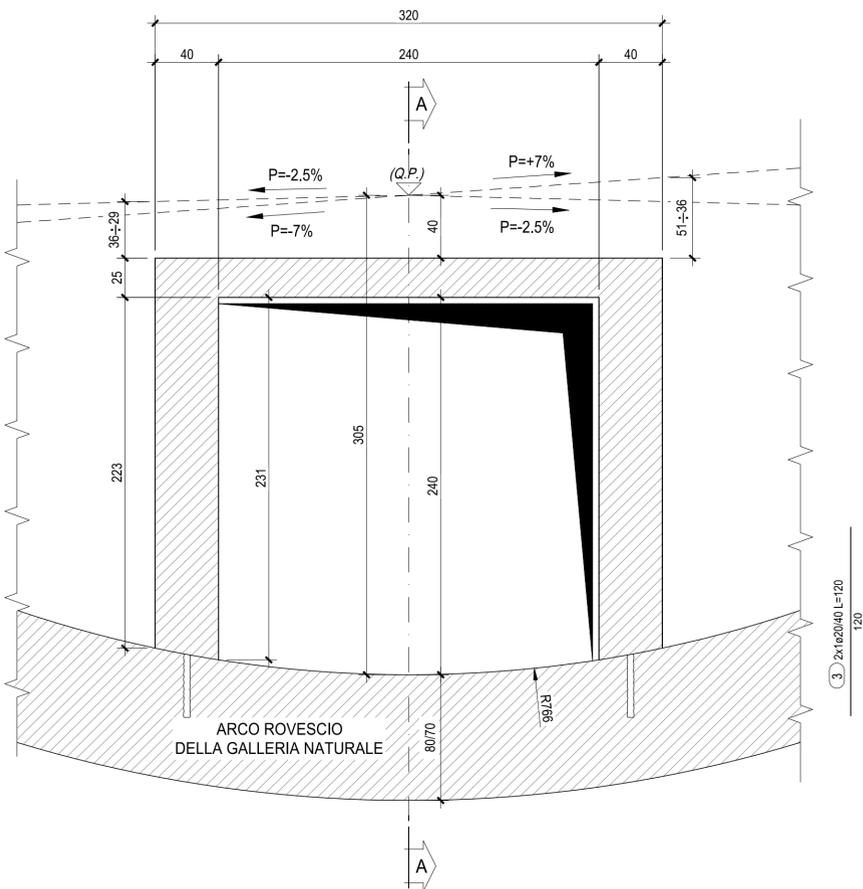

SEZIONE TRASVERSALE CUNICOLO

Scala 1:25

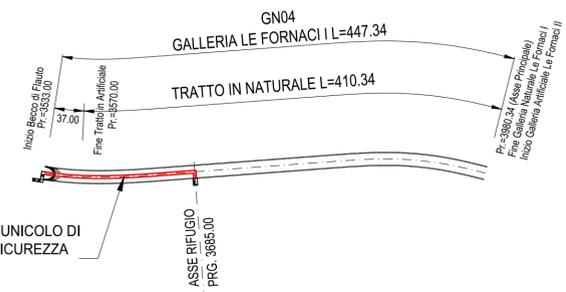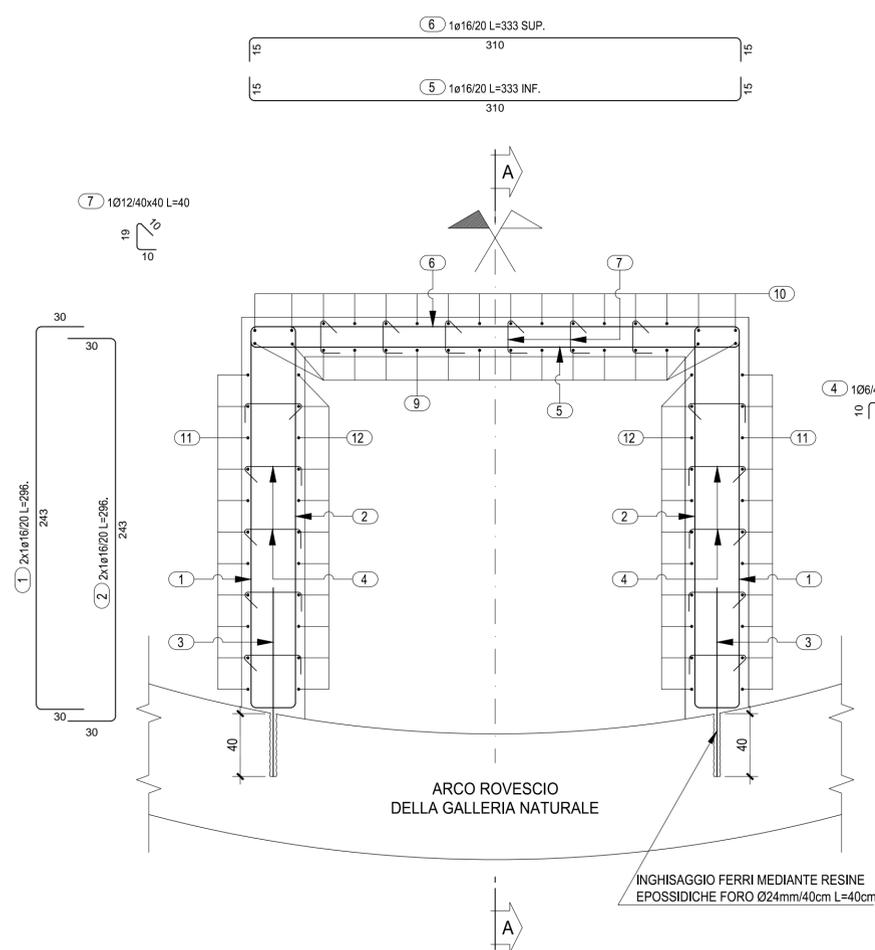

PLANIMETRIA

CARATTERISTICHE DEI MATERIALI


- CALCESTRUZZO MAGRO PER SOTTOFONDO
 - CONFORME ALLA EN 206-1:2006
 - CLASSE DI RESISTENZA MINIMA A COMPRESIONE: C 10/15
- CALCESTRUZZO PER GETTO IN OPERA RIVESTIMENTO DEFINITIVO
 - A PRESTAZIONE GARANTITA CONFORME ALLA UNI EN 206-1:2006
 - CLASSE DI RESISTENZA MINIMA A COMPRESIONE: C 30/37
 - CEMENTO 32.5N - 32.5R
 - CLASSE DI CONSISTENZA SLUMP: S4
 - CLASSE DI ESPOSIZIONE: XS1
 - DIMENSIONE MASSIMA DEGLI AGGREGATI: Dmax 31
 - CLASSE DI CONTENUTO IN CLORURI: Cl 0.20
 - RAPPORTO A/C MAX: 0.50
 - CONTENUTO MINIMO DI CEMENTO 300 Kg/mc
 - COPRIFERRO: 50mm
- ACCIAIO DI ARMATURA
 - ARMATURA ORDINARIA: B450C AD ADERENZA MIGLIORATA CONFORME AL D.M.14.01.2008

TABELLA FERRI PER ML DI SEZIONE

Posizione	Diametro (mm)	Quantità (n°)	Lunghezza (m)	Lunghezza Totale (m)	Peso Unitario (kg/m)	Peso Totale (kg)
1	16	10	2,96	29,60	1,578	46,71
2	16	10	2,96	29,60	1,578	46,71
3	20	5	1,20	6,00	2,466	14,80
4	6	25	0,55	13,75	0,222	3,05
5	16	5	3,33	16,65	1,578	26,27
6	16	5	3,33	16,65	1,578	26,27
7	12	15	0,40	6,00	0,888	5,33
9	12	5	6,43	32,15	0,888	28,55
10	12	5	6,43	32,15	0,888	28,55
11	12	10	6,43	64,30	0,888	57,10
12	12	10	6,43	64,30	0,888	57,10
					TOT. kg/m di sezione	340,44

SEZIONE A-A (LONGITUDINALE CUNICOLO)

Scala 1:25

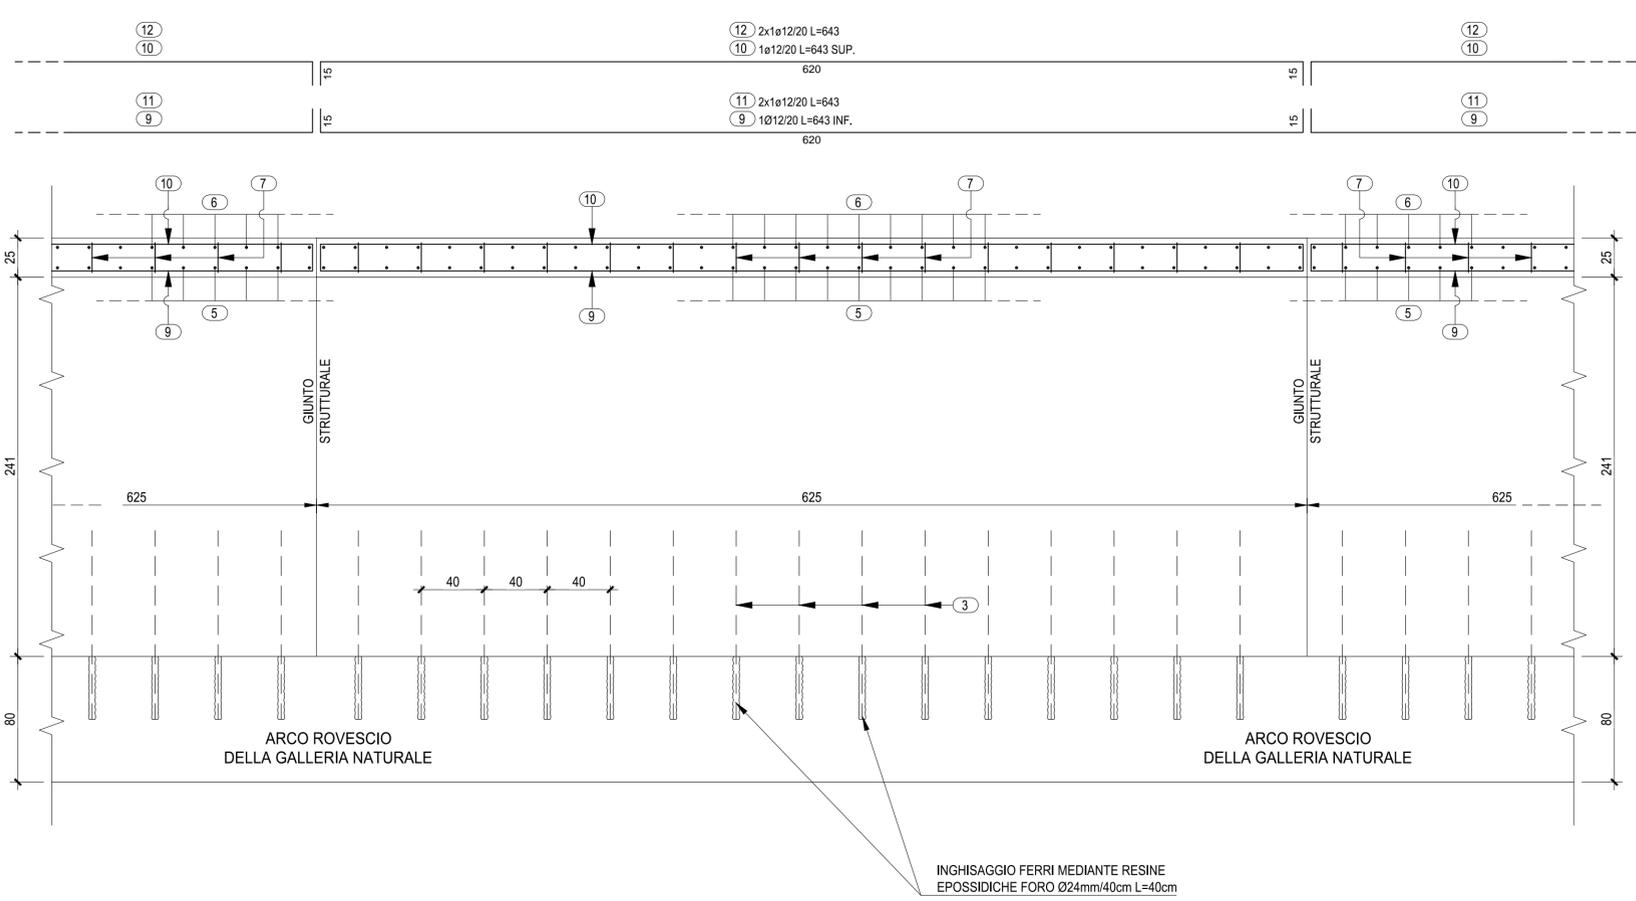

anas ANAS S.p.A.
Direzione Progettazione e Realizzazione Lavori

VARIANTE ALLA S.S.1 AURELIA (AURELIA BIS)
VIABILITA' DI ACCESSO ALL' HUB PORTUALE DI LA SPEZIA
INTERCONNESSIONE TRA I CASELLI DELLA A-12 E IL PORTO DI LA SPEZIA
3° LOTTO TRA FELETTINO E IL RACCORDO AUTOSTRADALE

PROGETTO ESECUTIVO DI STRALCIO E COMPLETAMENTO C - 3° TRATTO
PROGETTO ESECUTIVO GE265



VISTO: IL RESPONSABILE DEL PROCEDIMENTO Ing. Fabrizio CARDONE	RESPONSABILE DELL'INTEGRAZIONE DELLE PRESTAZIONI SPECIALISTICHE Ing. Alessandro RODINO	PROGETTISTA SPECIALISTA Ing. Alessandro RODINO	IL COORDINATORE DELLA SICUREZZA IN FASE DI PROGETTAZIONE Dott. Domenico TRIMBOLI
--	---	---	---

OPERE MAGGIORI
GALLERIE NATURALI
GALLERIA NATURALE LE FORNACI I
CUNICOLO DI SICUREZZA
CUNICOLO - CARPENTERIA E ARMATURA SEZIONE TIPO

CODICE PROGETTO DPGE0265	NOME FILE 0000_P00GN04STRCA01_B	REVISIONE B	SCALA: 1:25
PROGETTO LIV. PROG. N. PROG. E 20	CODICE ELAB. P00GN04STRCA01		
C			
B	REVISIONE A SEGUITO ISTRUTTORIA ANAS	Ottobre 2021	G. Naretto M. Barale A. Rodino
A	EMMISSIONE	Marzo 2021	G. Naretto M. Barale A. Rodino
REV.	DESCRIZIONE	DATA	REDATTO VERIFICATO APPROVATO