

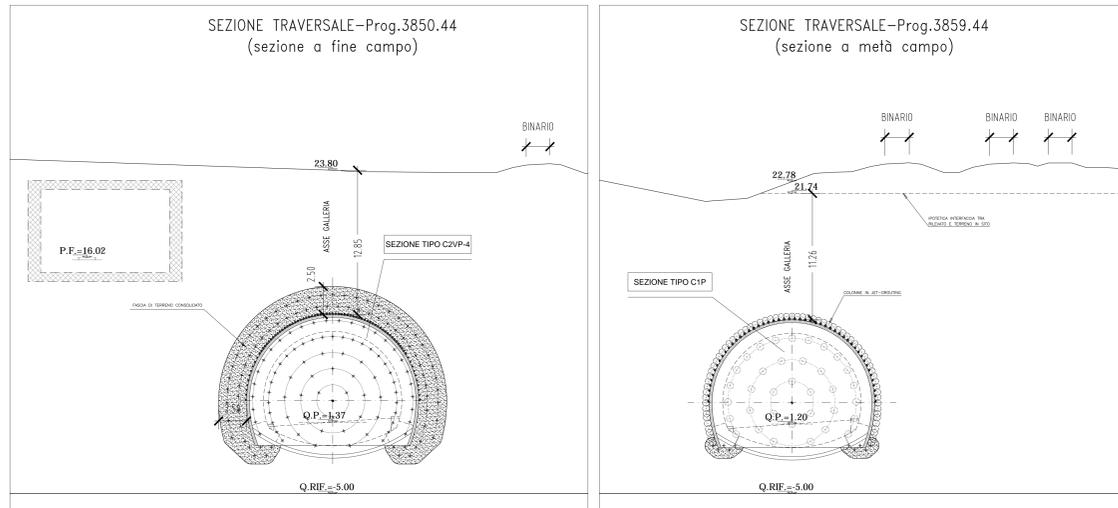
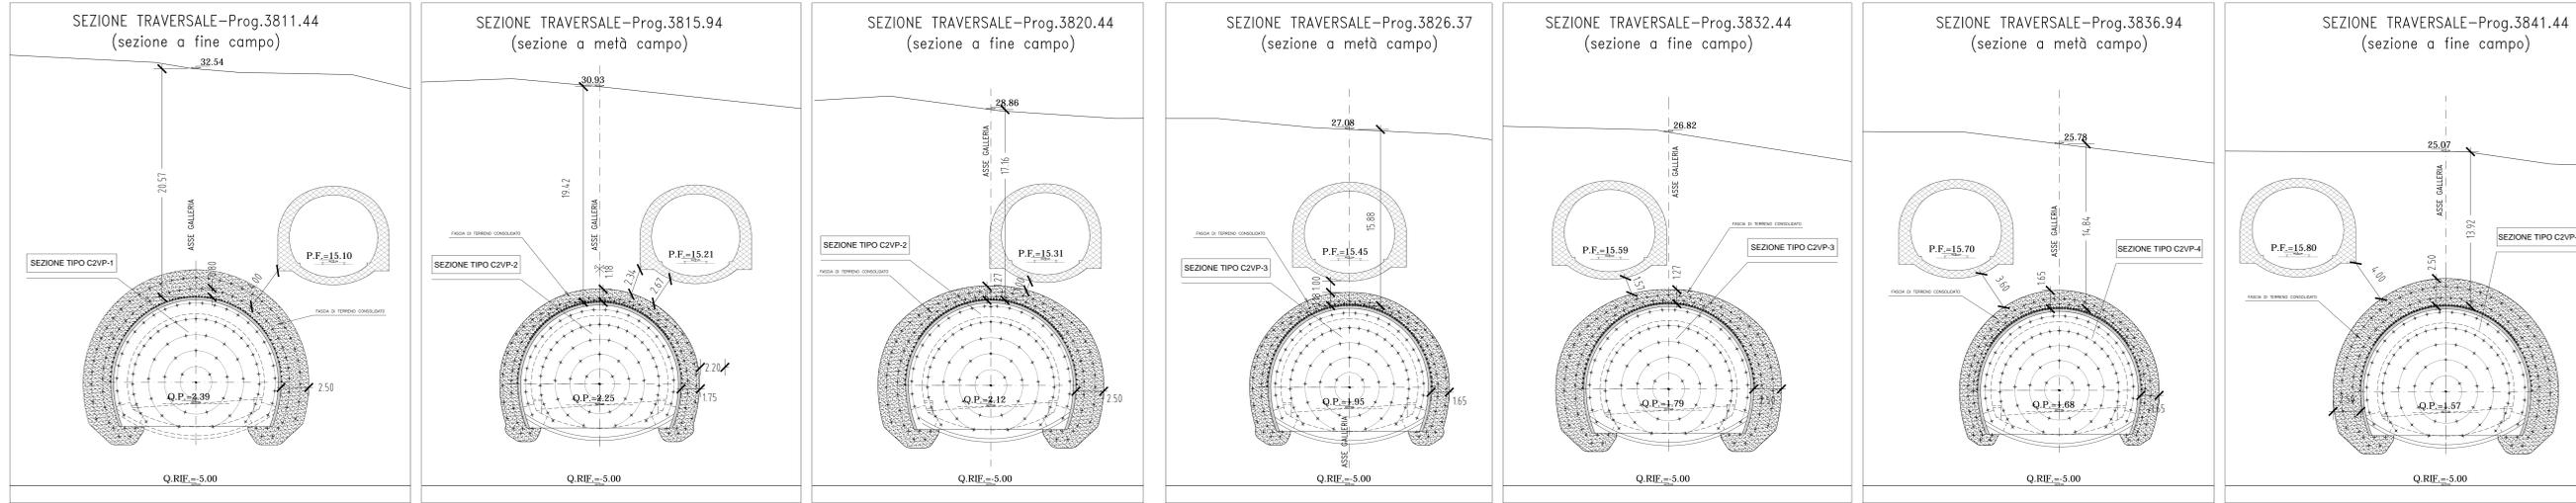


STUDIO INTERFERENZE

SCALA 1:200

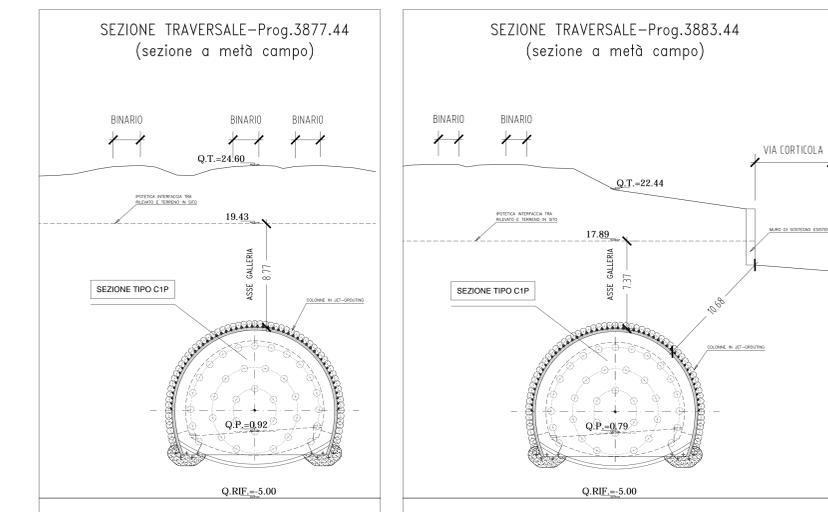

STRALCIO PLANIMETRICO
 scala 1:200

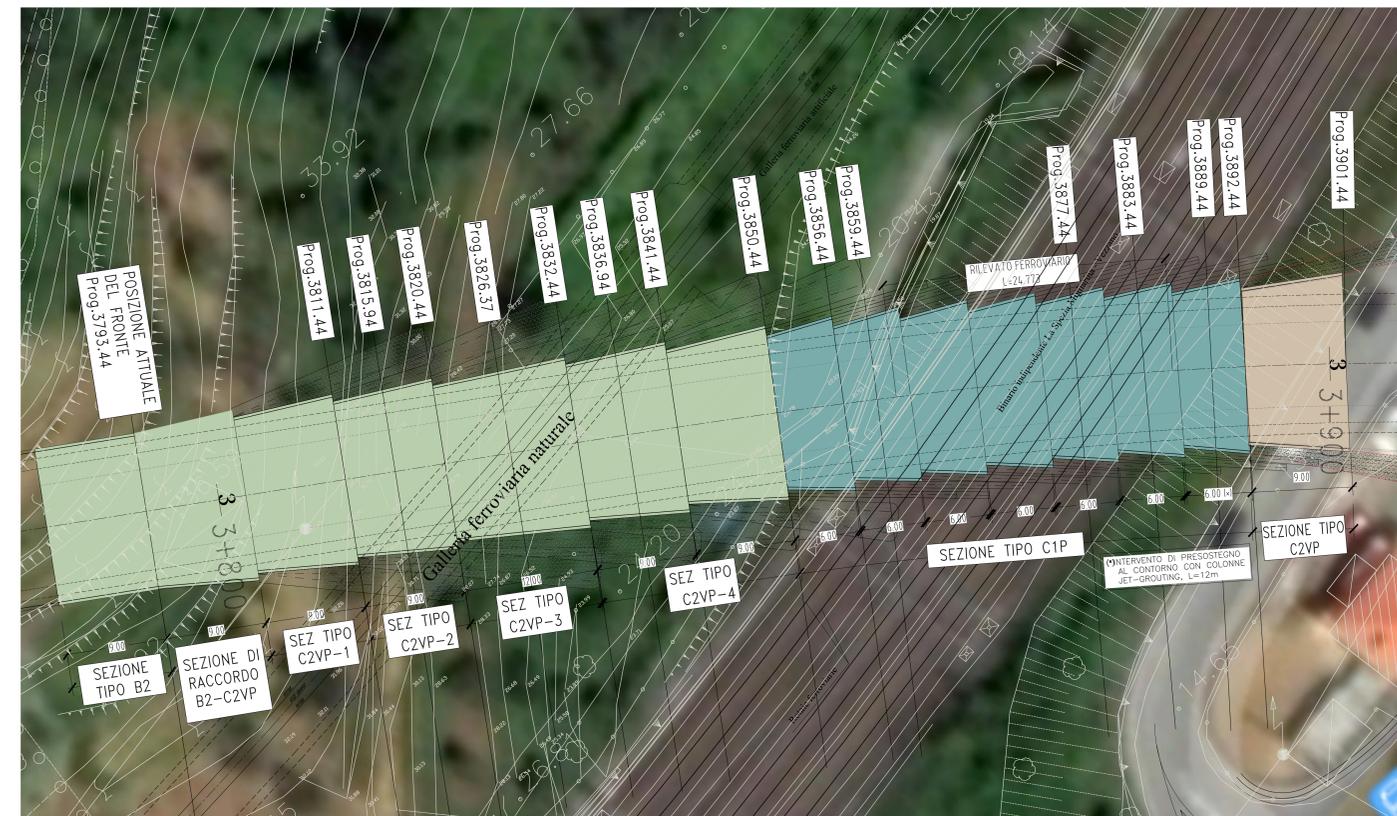

ANAS S.p.A.
 Direzione Progettazione e Realizzazione Lavori

VARIANTE ALLA S.S.1 AURELIA (AURELIA BIS)
 VIABILITÀ DI ACCESSO ALL' HUB PORTUALE DI LA SPEZIA
 INTERCONNESSIONE TRA I CASELLI DELLA A-12 E IL PORTO DI LA SPEZIA
 3° LOTTO TRA FELETTINO E IL RACCORDO AUTOSTRADALE

PROGETTO ESECUTIVO DI STRALCIO E COMPLETAMENTO C - 3° TRATTO
PROGETTO ESECUTIVO GE265

OPERE MAGGIORI
 GALLERIE NATURALI
 GALLERIA NATURALE E LE FORNACI
 SOTTOATTRAVERSAMENTO GALLERIA VORTICOSA
 INTERFERENZE CON LE INFRASTRUTTURE FERROVIARIE - PIANTE E SEZIONI

| | | | |
|---|--|---|---|
| VETO IL RESPONSABILE DEL PROGETTO Ing. Fabrizio CARONE | RESPONSABILE DELL'INTERAZIONE DELLE PRESTAZIONI SPECIALISTICHE Ing. Alessandro FIOGNI | PROGETTISTA SPECIALISTA Ing. Alessandro FIOGNI | IL COORDINATORE DELLA SICUREZZA IN FASE DI PROGETTAZIONE Dott. Domenico FERRIOLI |
|---|--|---|---|

| | | | |
|-----------------|----------------------|-----------|-------|
| CODICE PROGETTO | NOVE FILE | REVISIONE | SCALA |
| DPGE0265 | 0001_P003RANGEND01_B | B | 1:200 |

| | | | | | | |
|----------|------|--------------------------------------|--------------|------------|------------|-----------|
| PROGETTO | REV. | DESCRIZIONE | DATA | REDAITTO | VERIFICATO | APPROVATO |
| | B | REVISIONE A SEGUITO ISTRUTTORIA ANAS | Ottobre 2021 | G. Naretto | M. Barale | A. Rodino |
| | A | EMISSINE | Marzo 2021 | G. Naretto | M. Barale | A. Rodino |