



SEZIONE TRASVERSALE TIPO B2 - CARPENTERIA
scala 1:50

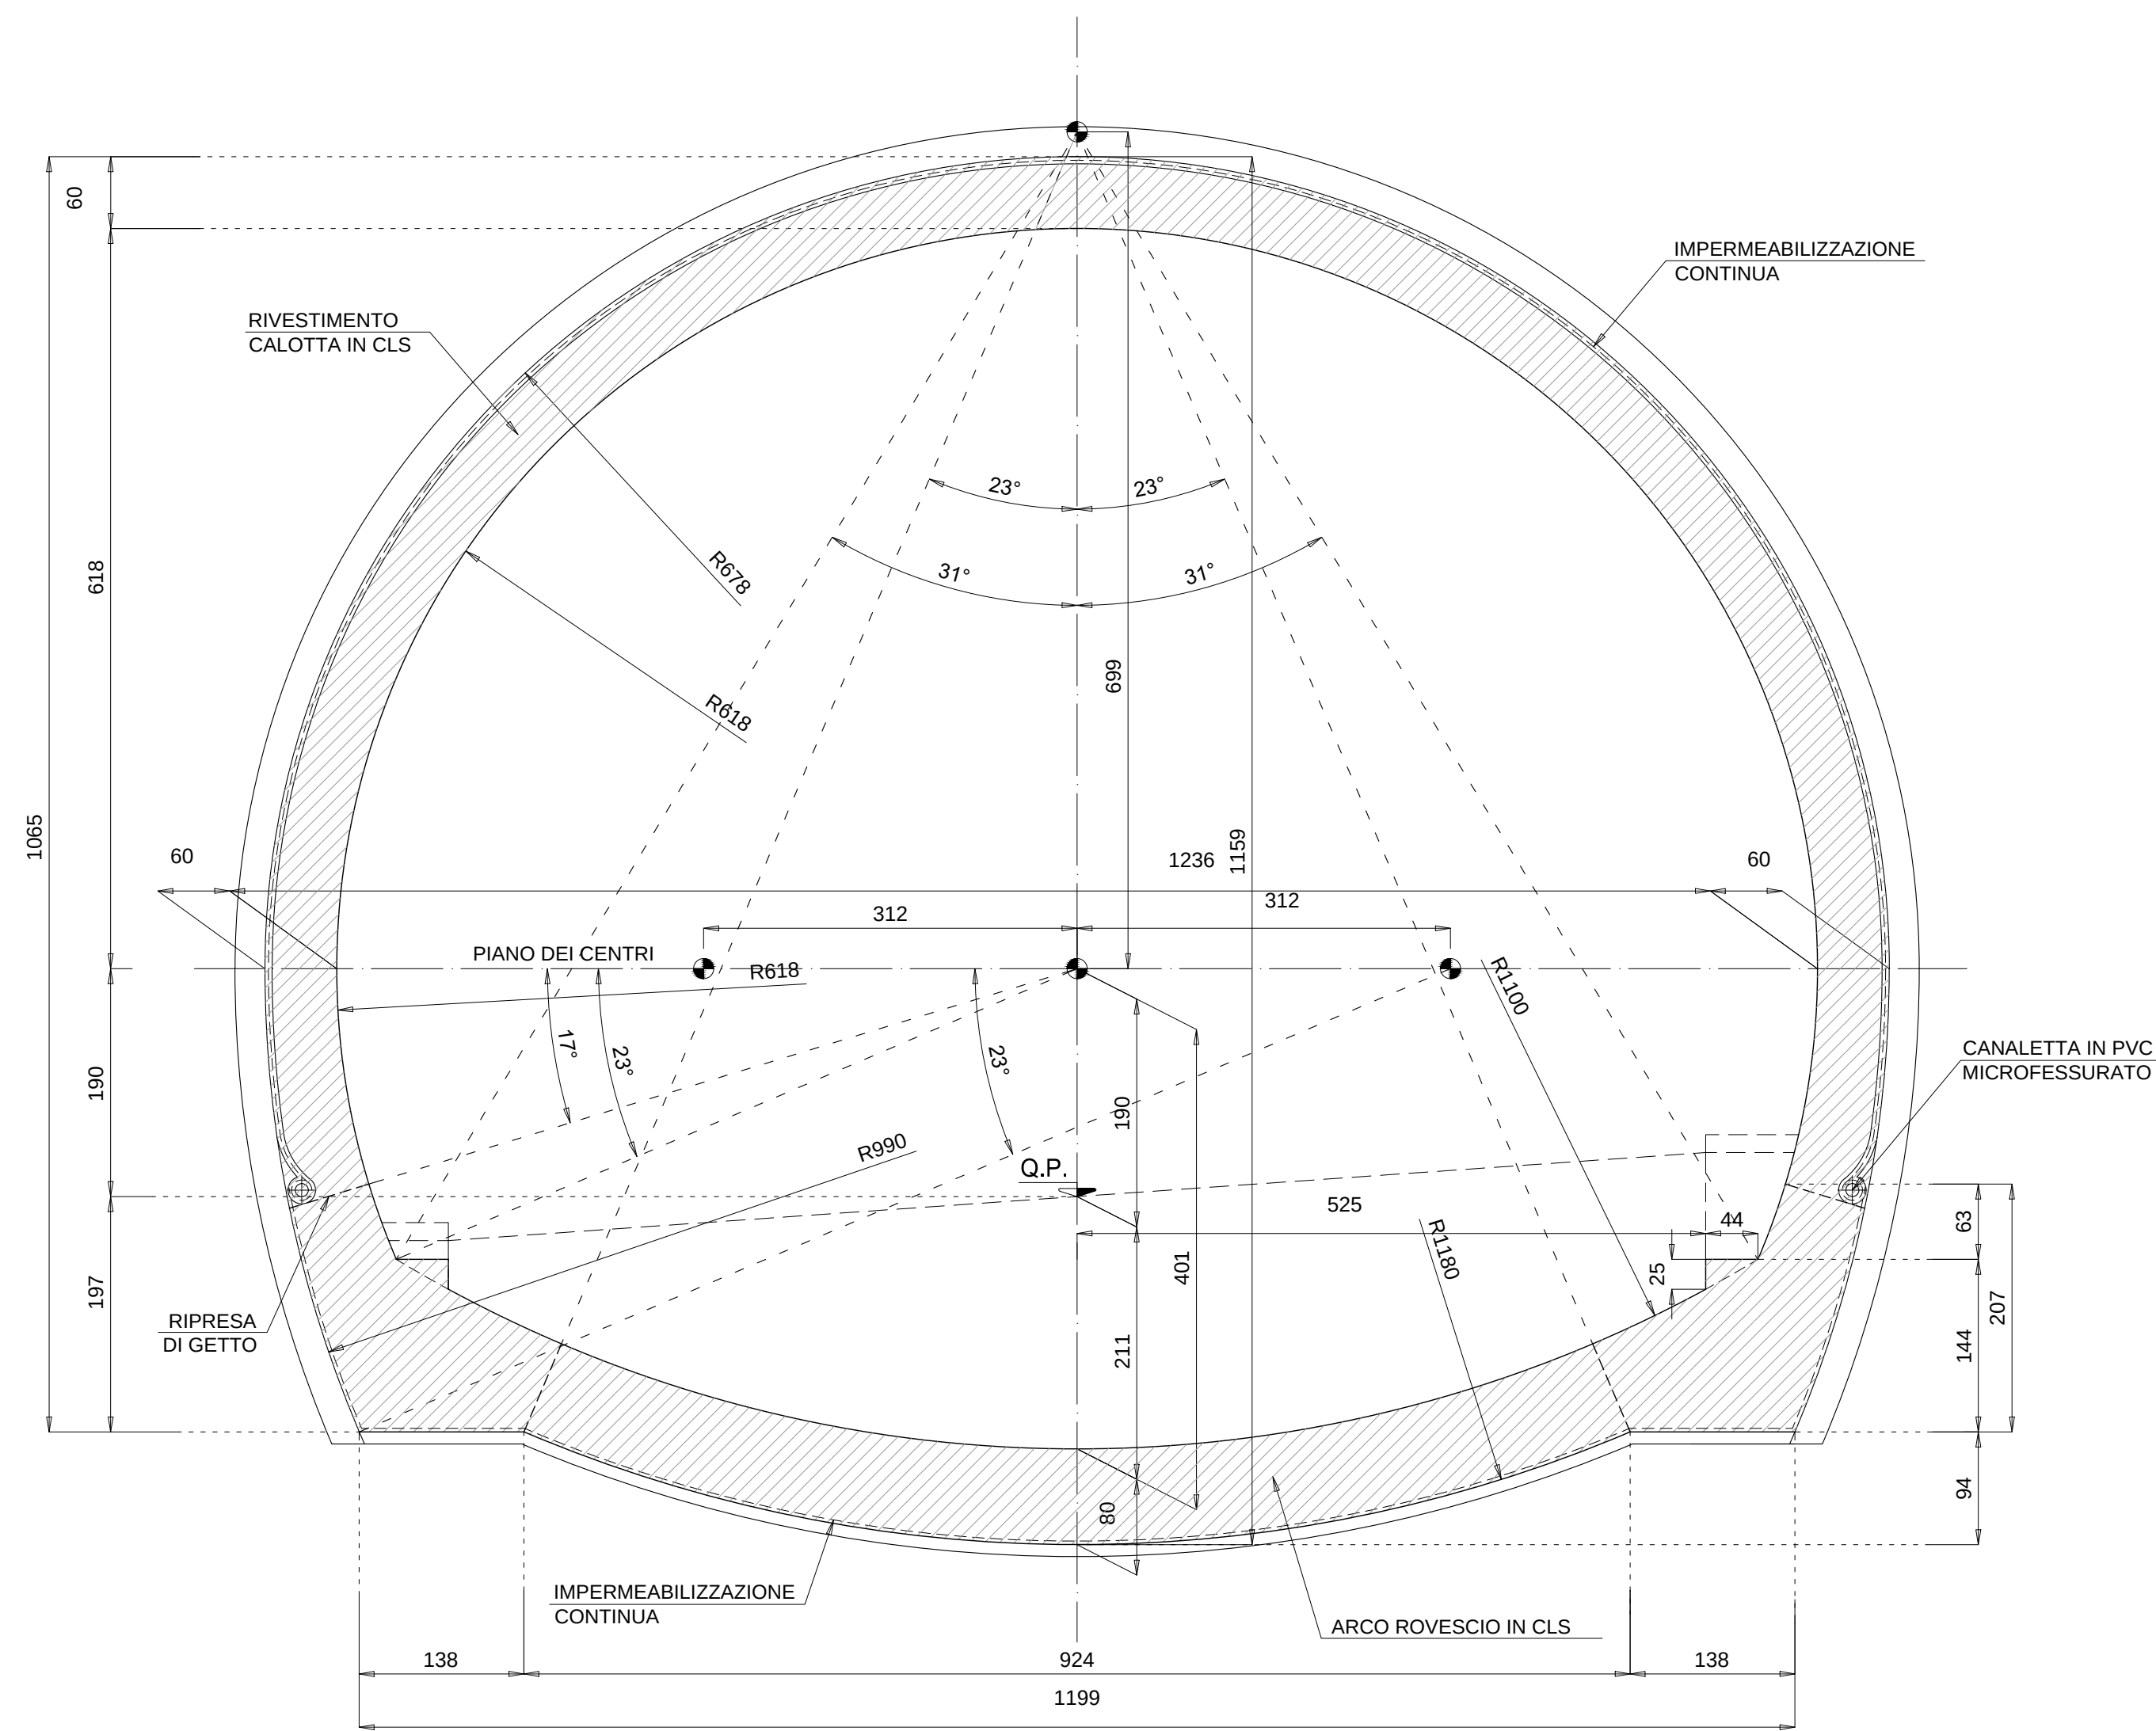


NOTA

L'ARCO ROVESCIO DOVRA' ESSERE REALIZZATO FINO A INGOLOBARE LA PENULTIMA CENTINA DEL CAMPO SCAVATO PRIMA DI INIZIARE CONSOLIDAMENTI AL FRONTE PER LO SCAVO DEL CAMPO SUCCESSIVO


SEZIONE LONGITUDINALE TIPO B2 - CARPENTERIA
scala 1:50

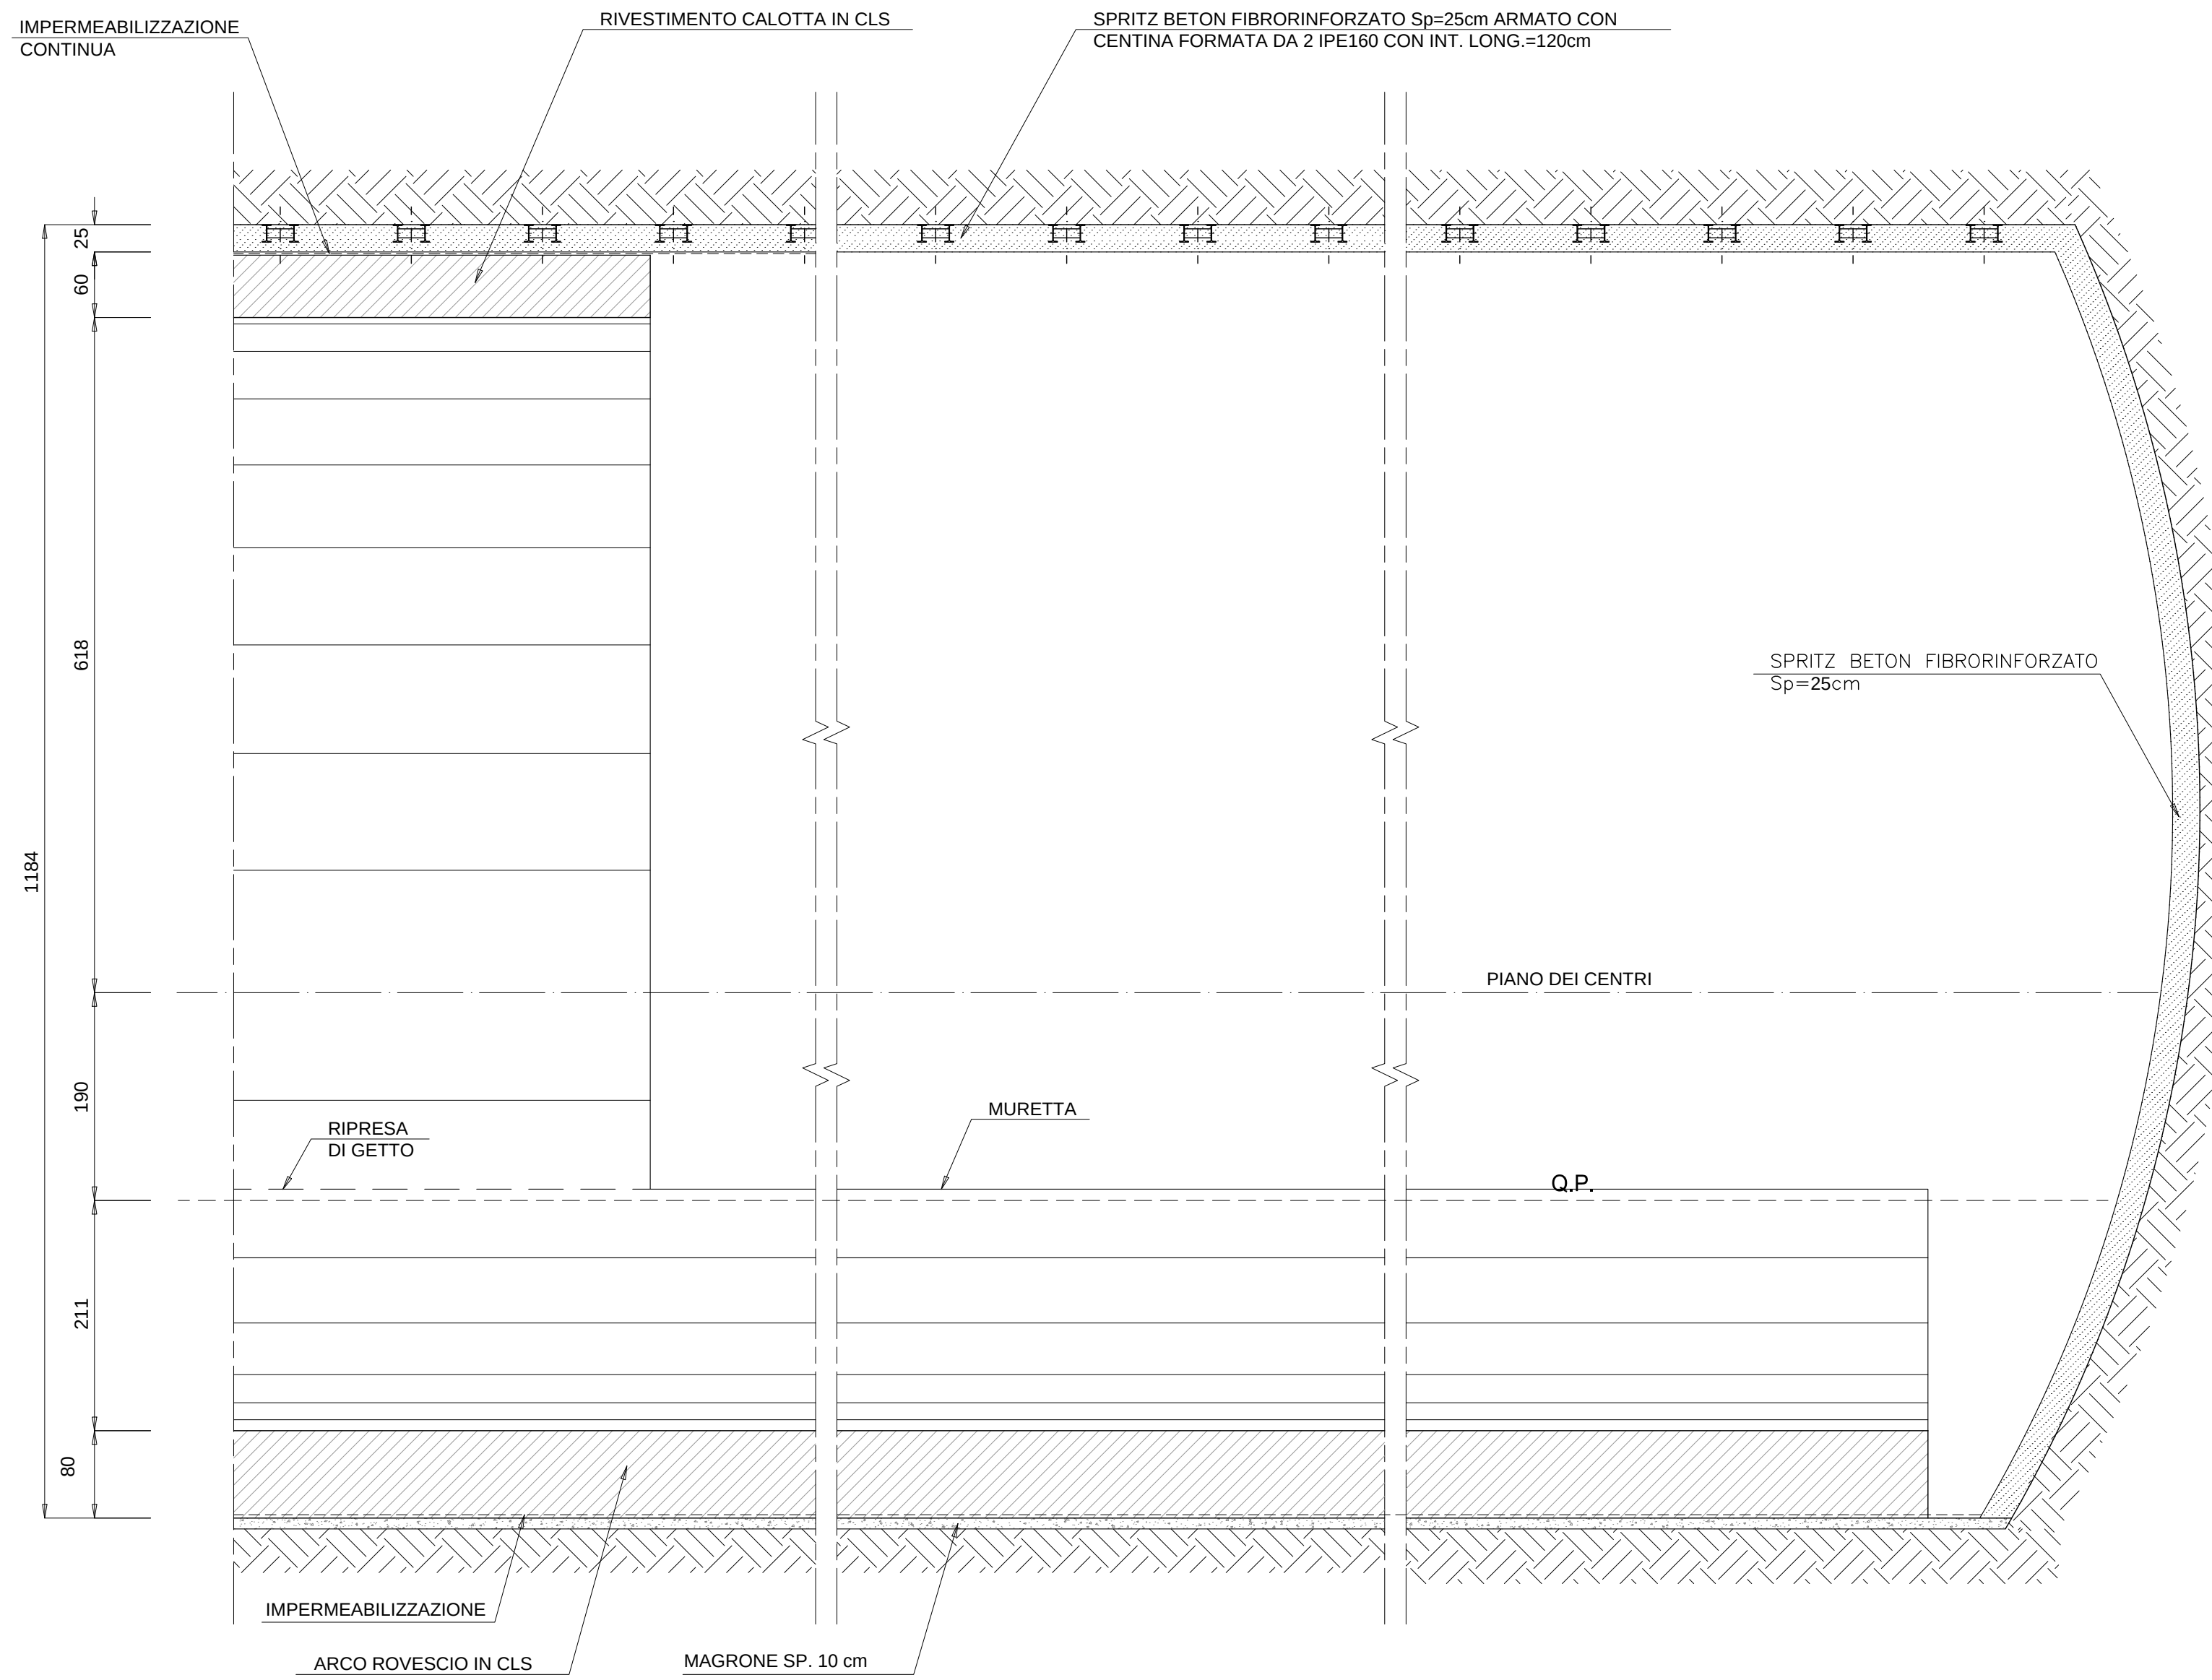


SEZIONE TRASVERSALE TIPO B2 - ARMATURA
scala 1:50

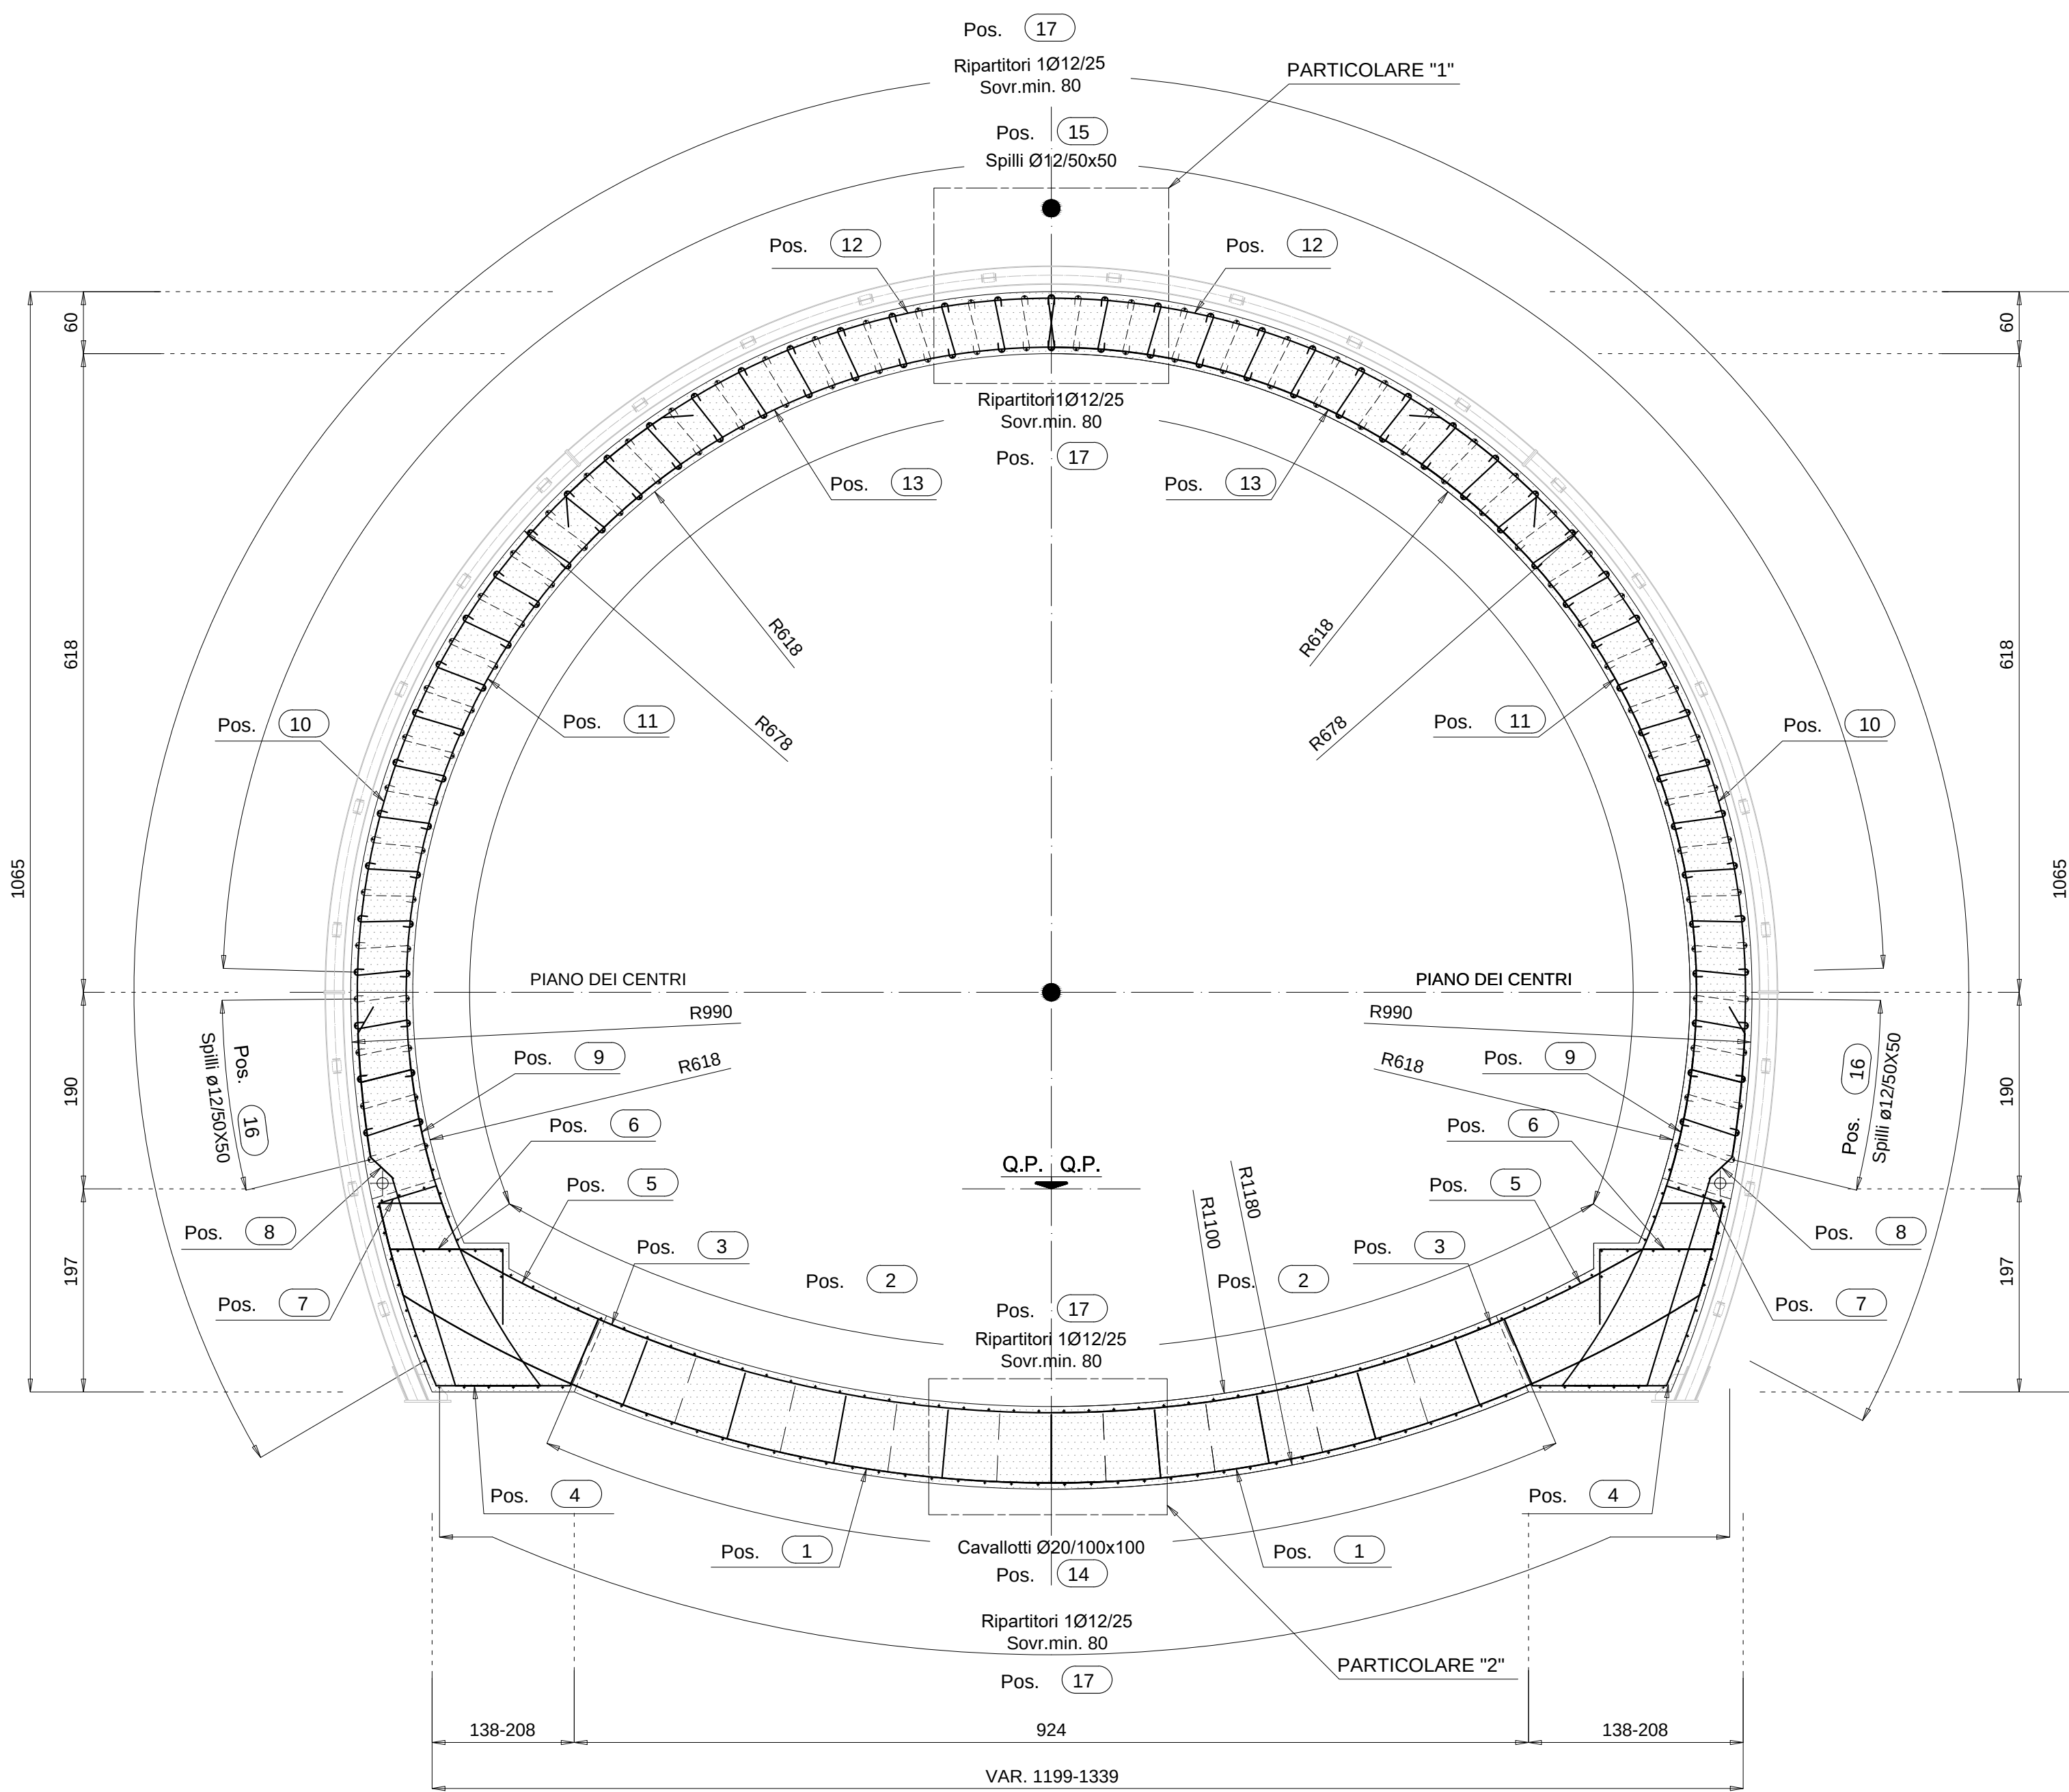


MAGLIA SPILLI 50X50
scala 1:50

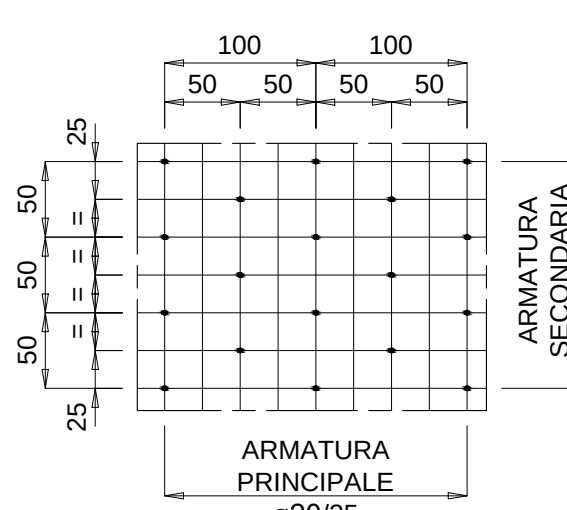


ESPLOSO ARMATURA
scala 1:50

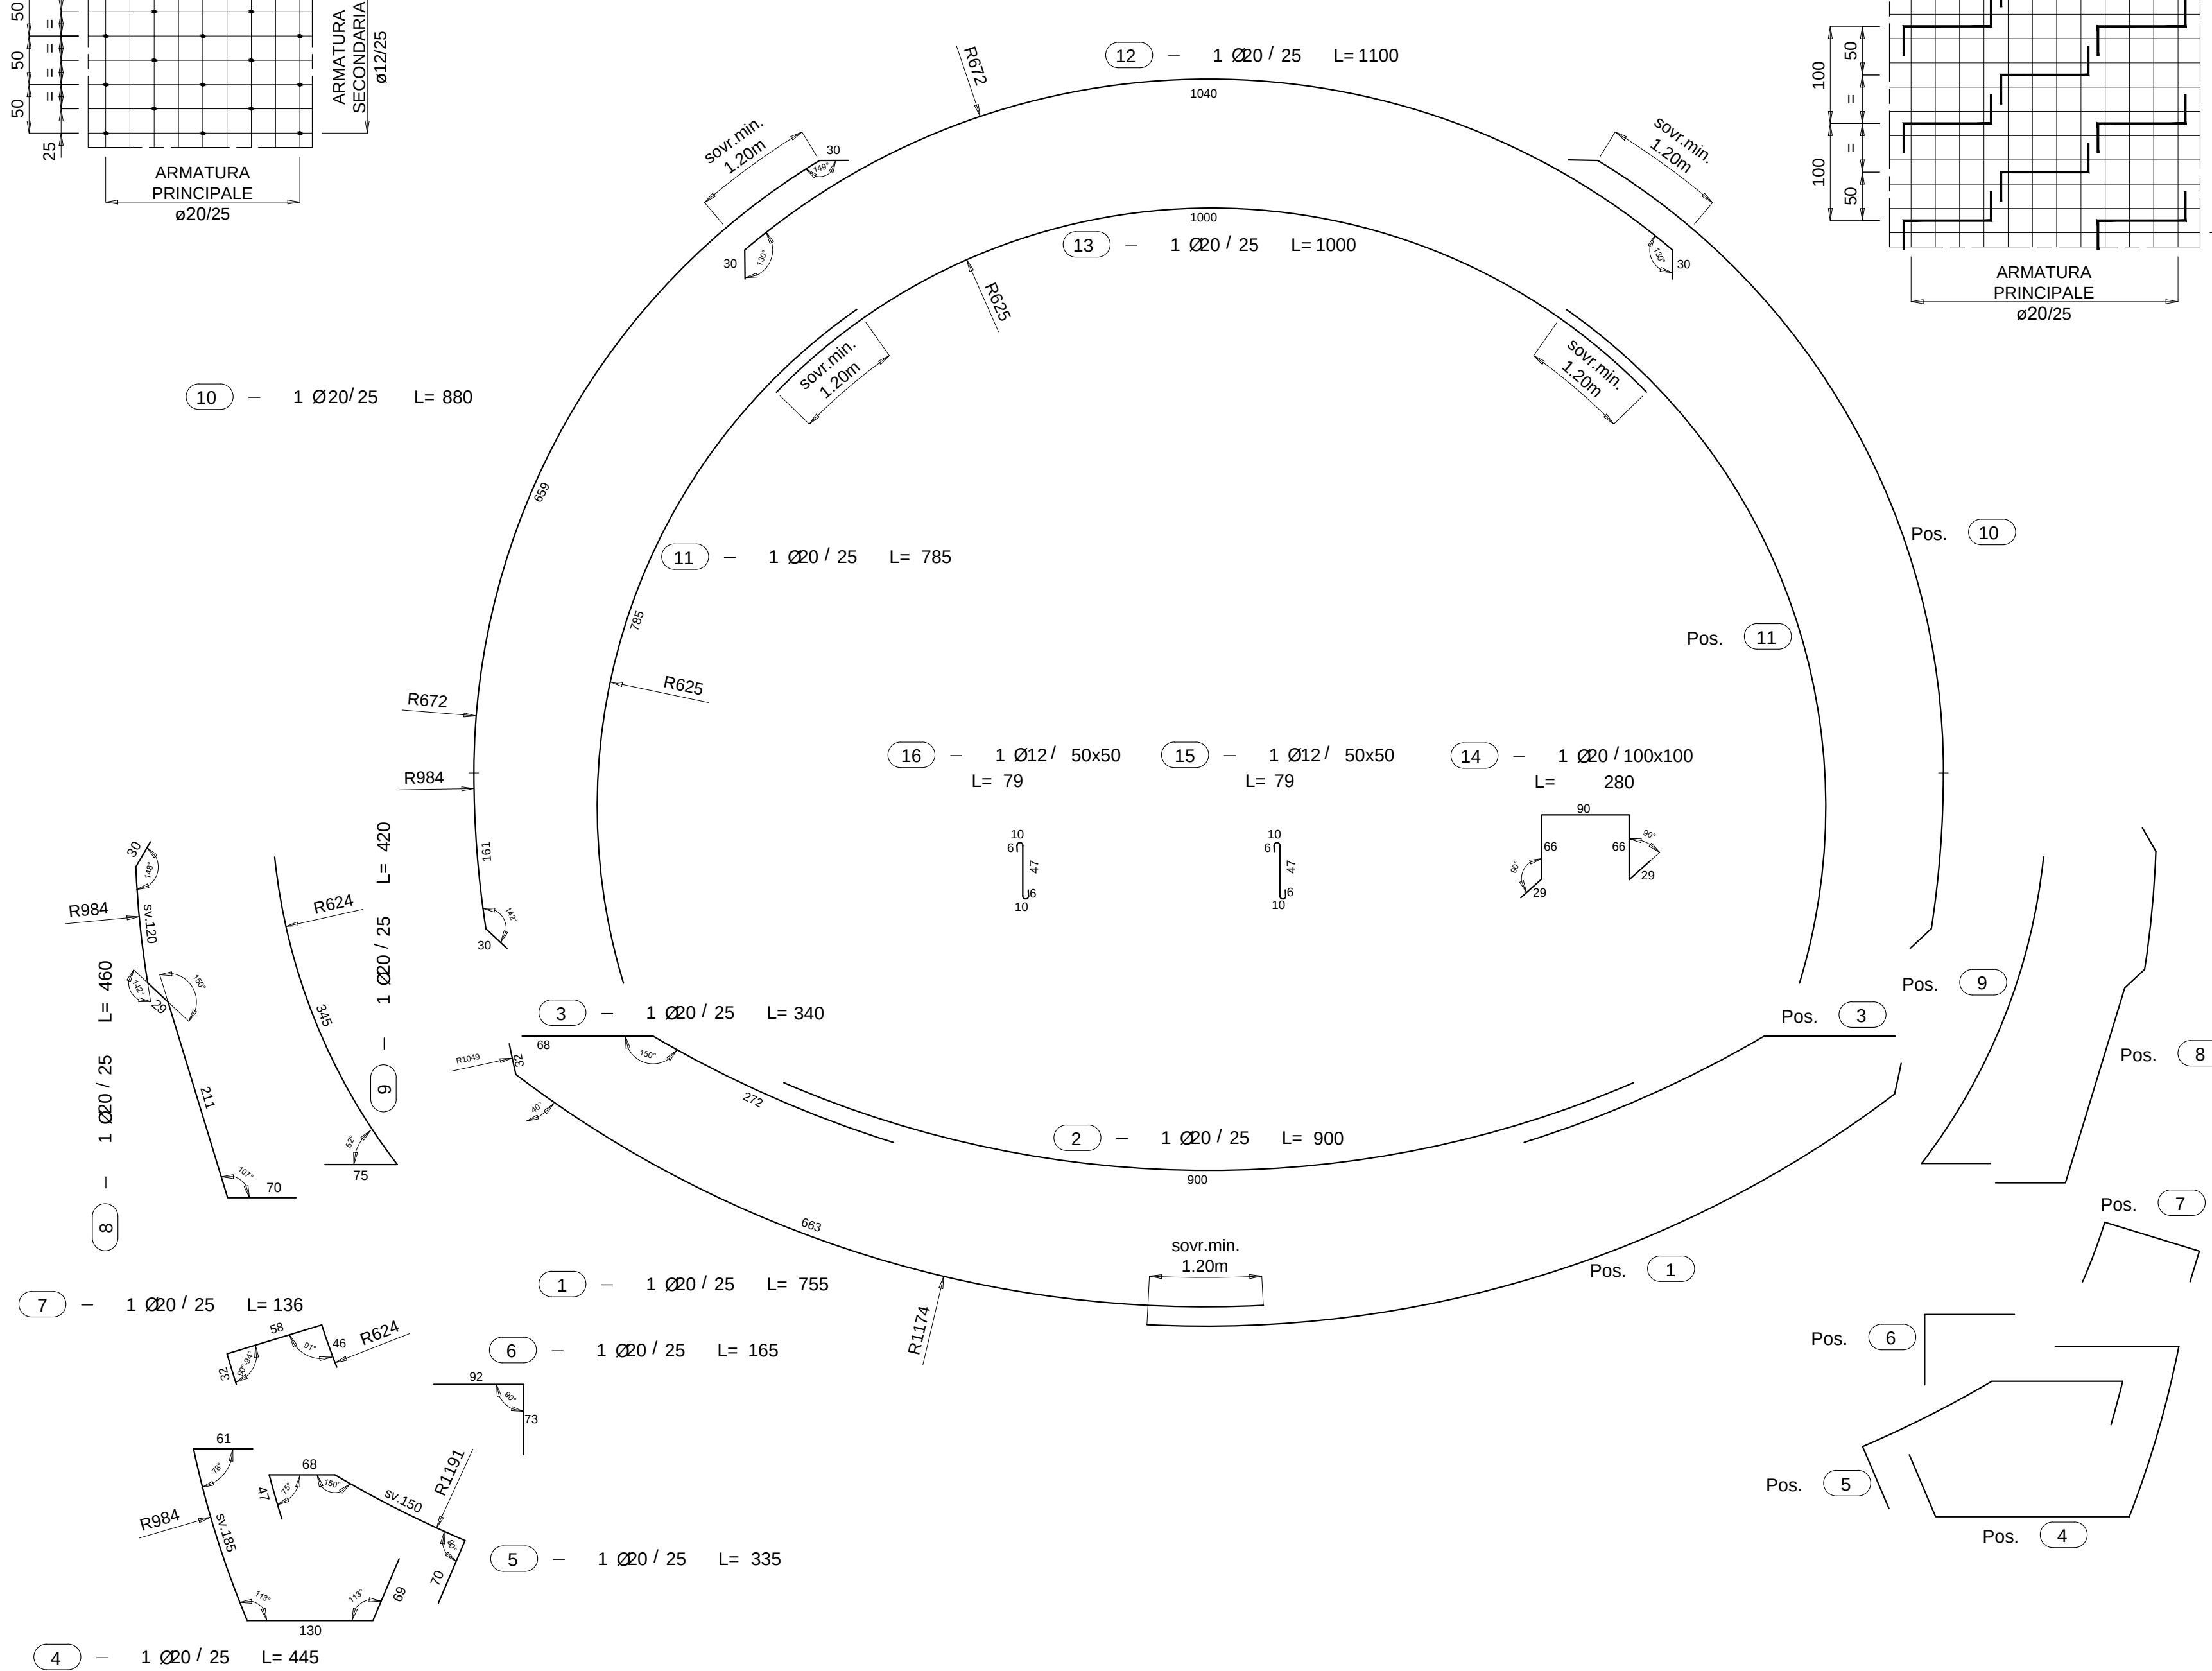


MAGLIA CAVALLOTTI 100X100
scala 1:50

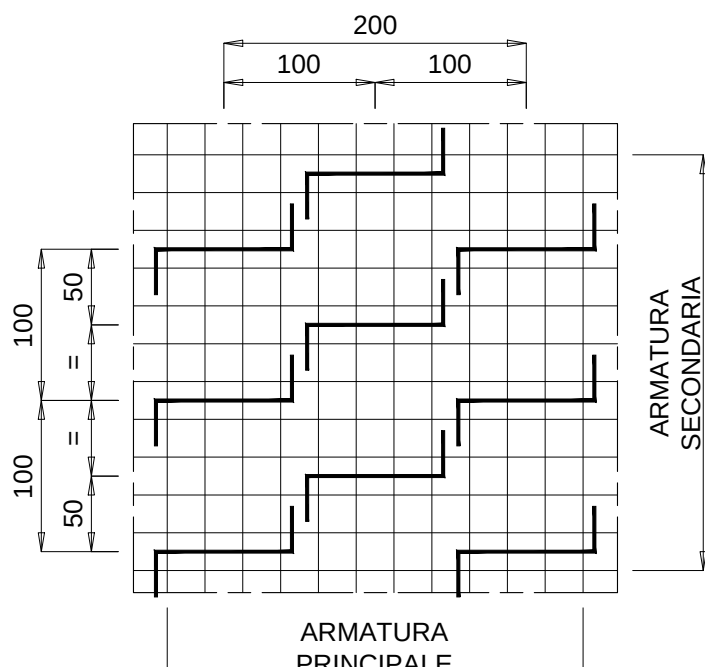

SEZIONE LONGITUDINALE SEZIONE TIPO B2 - ARMATURA
scala 1:50

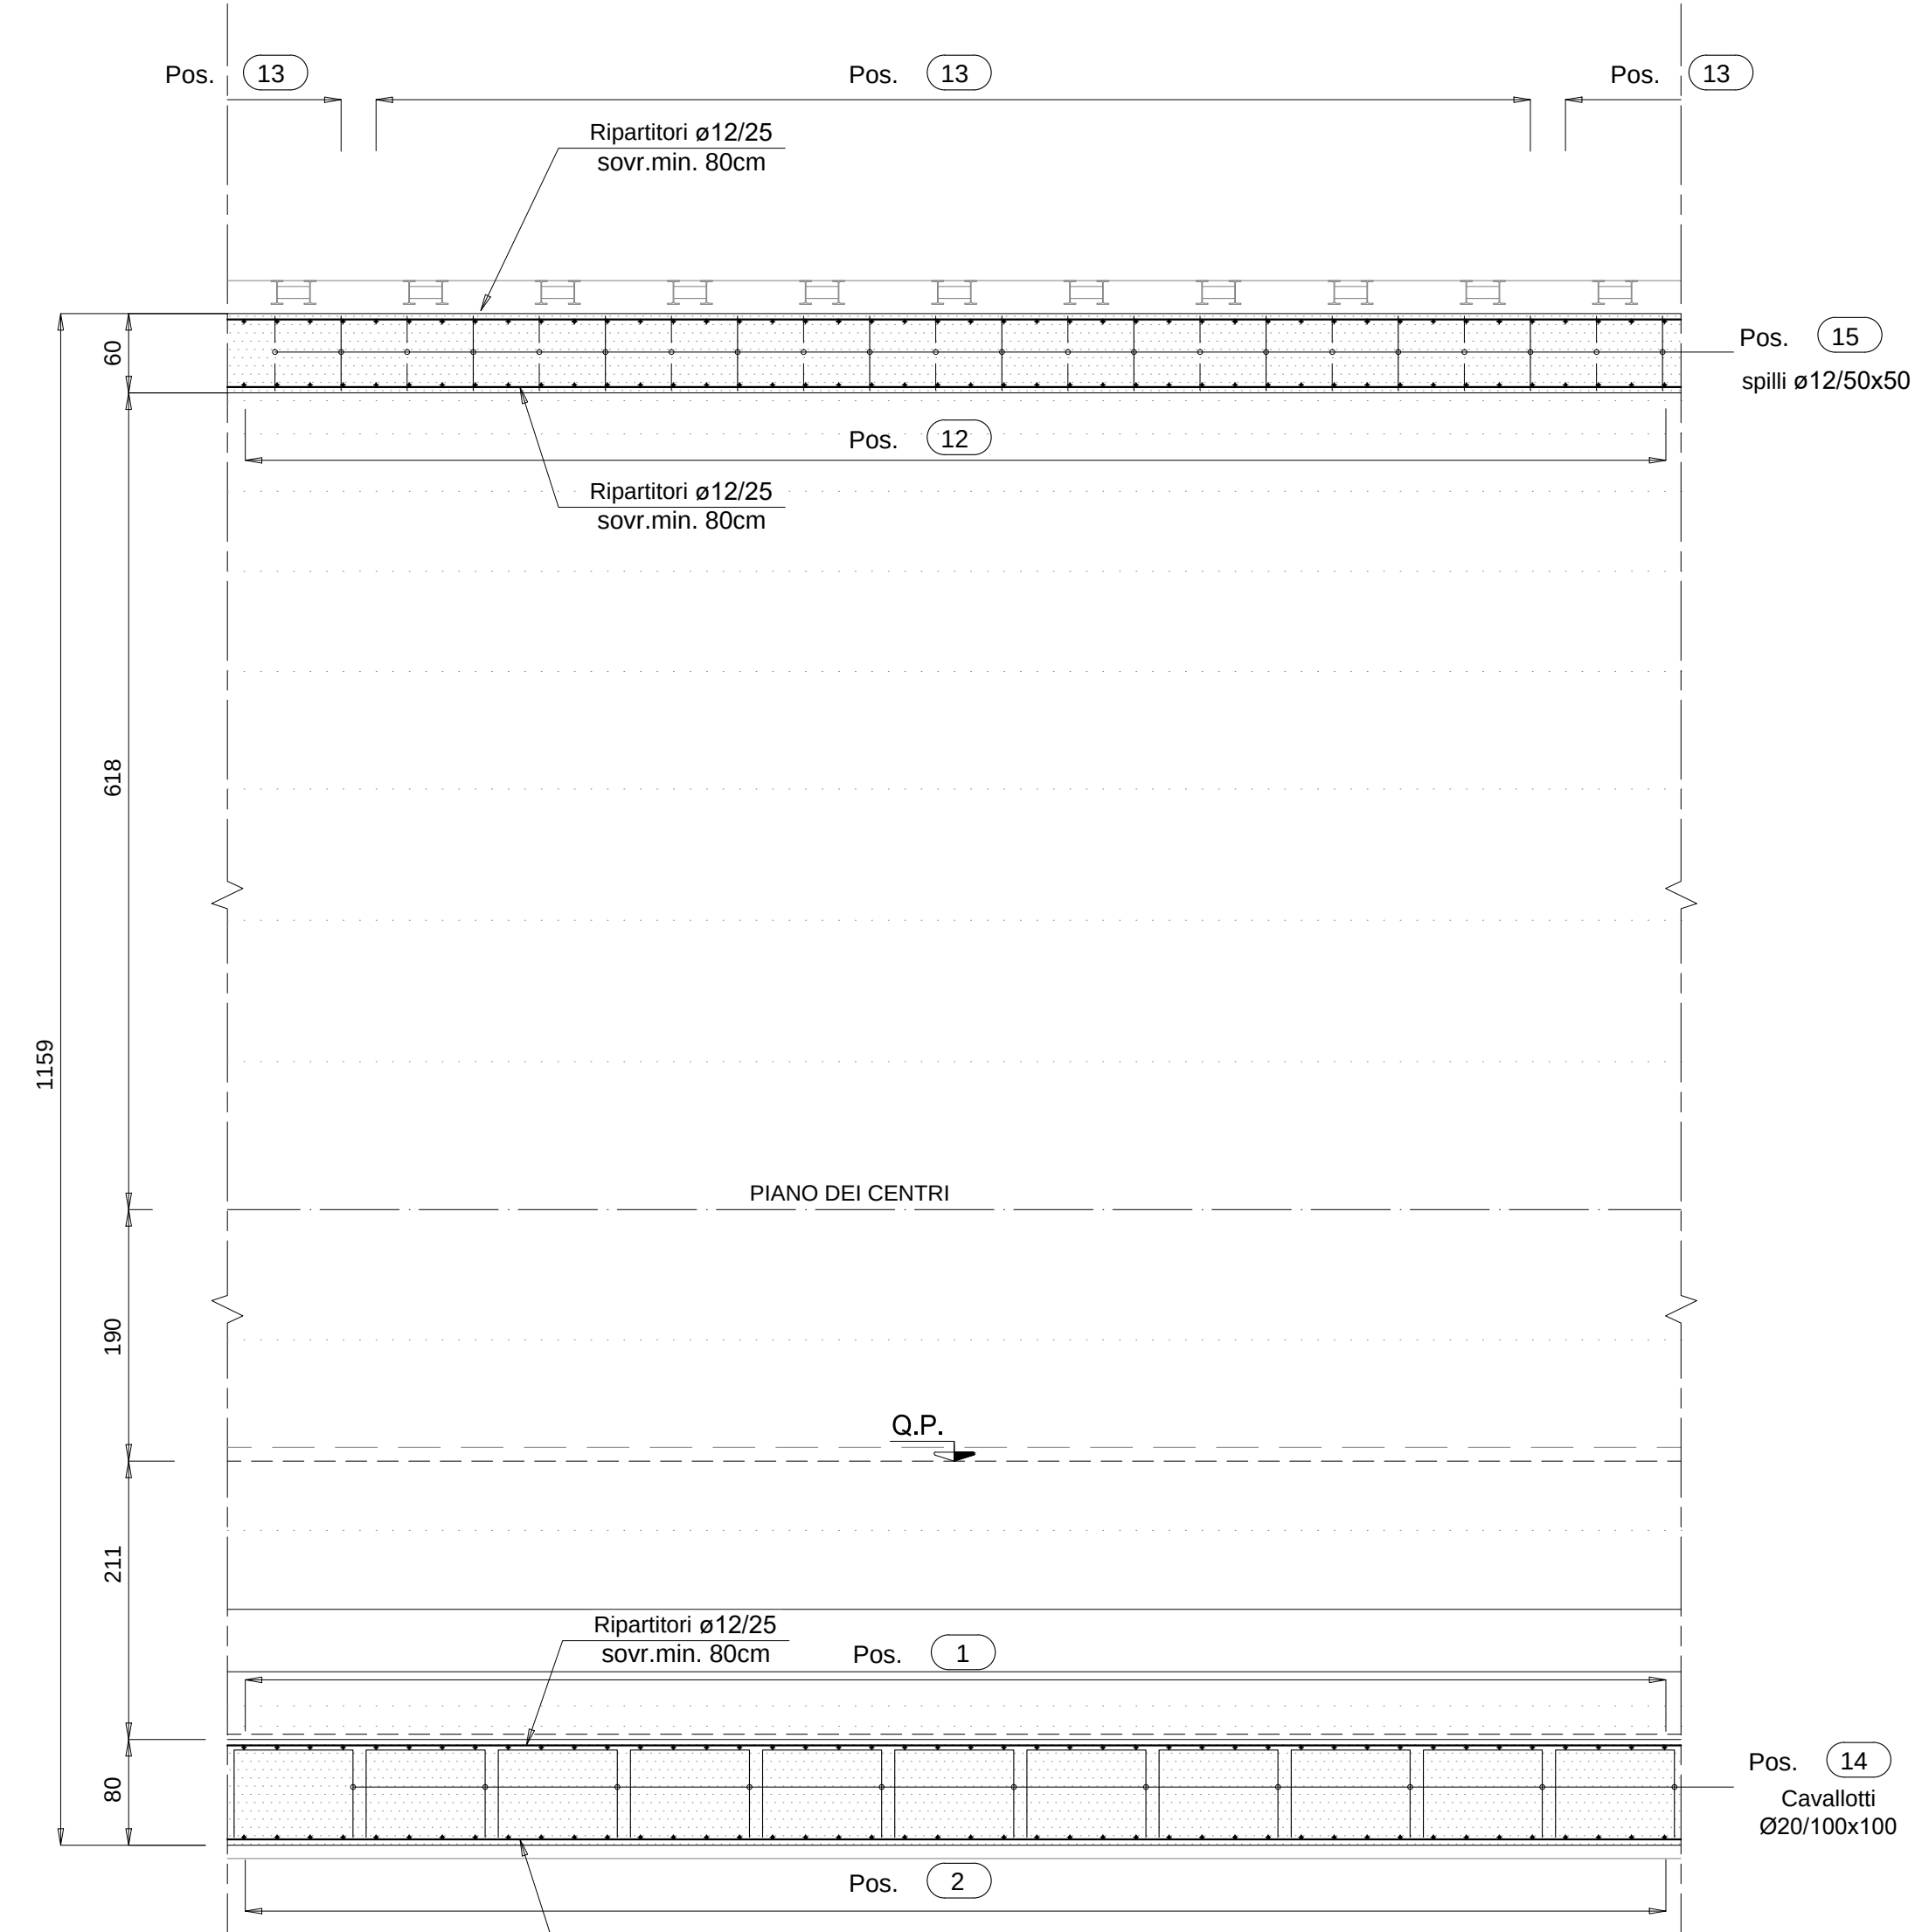


PIANTA SEZIONE TIPO B2 - ARMATURA
scala 1:50

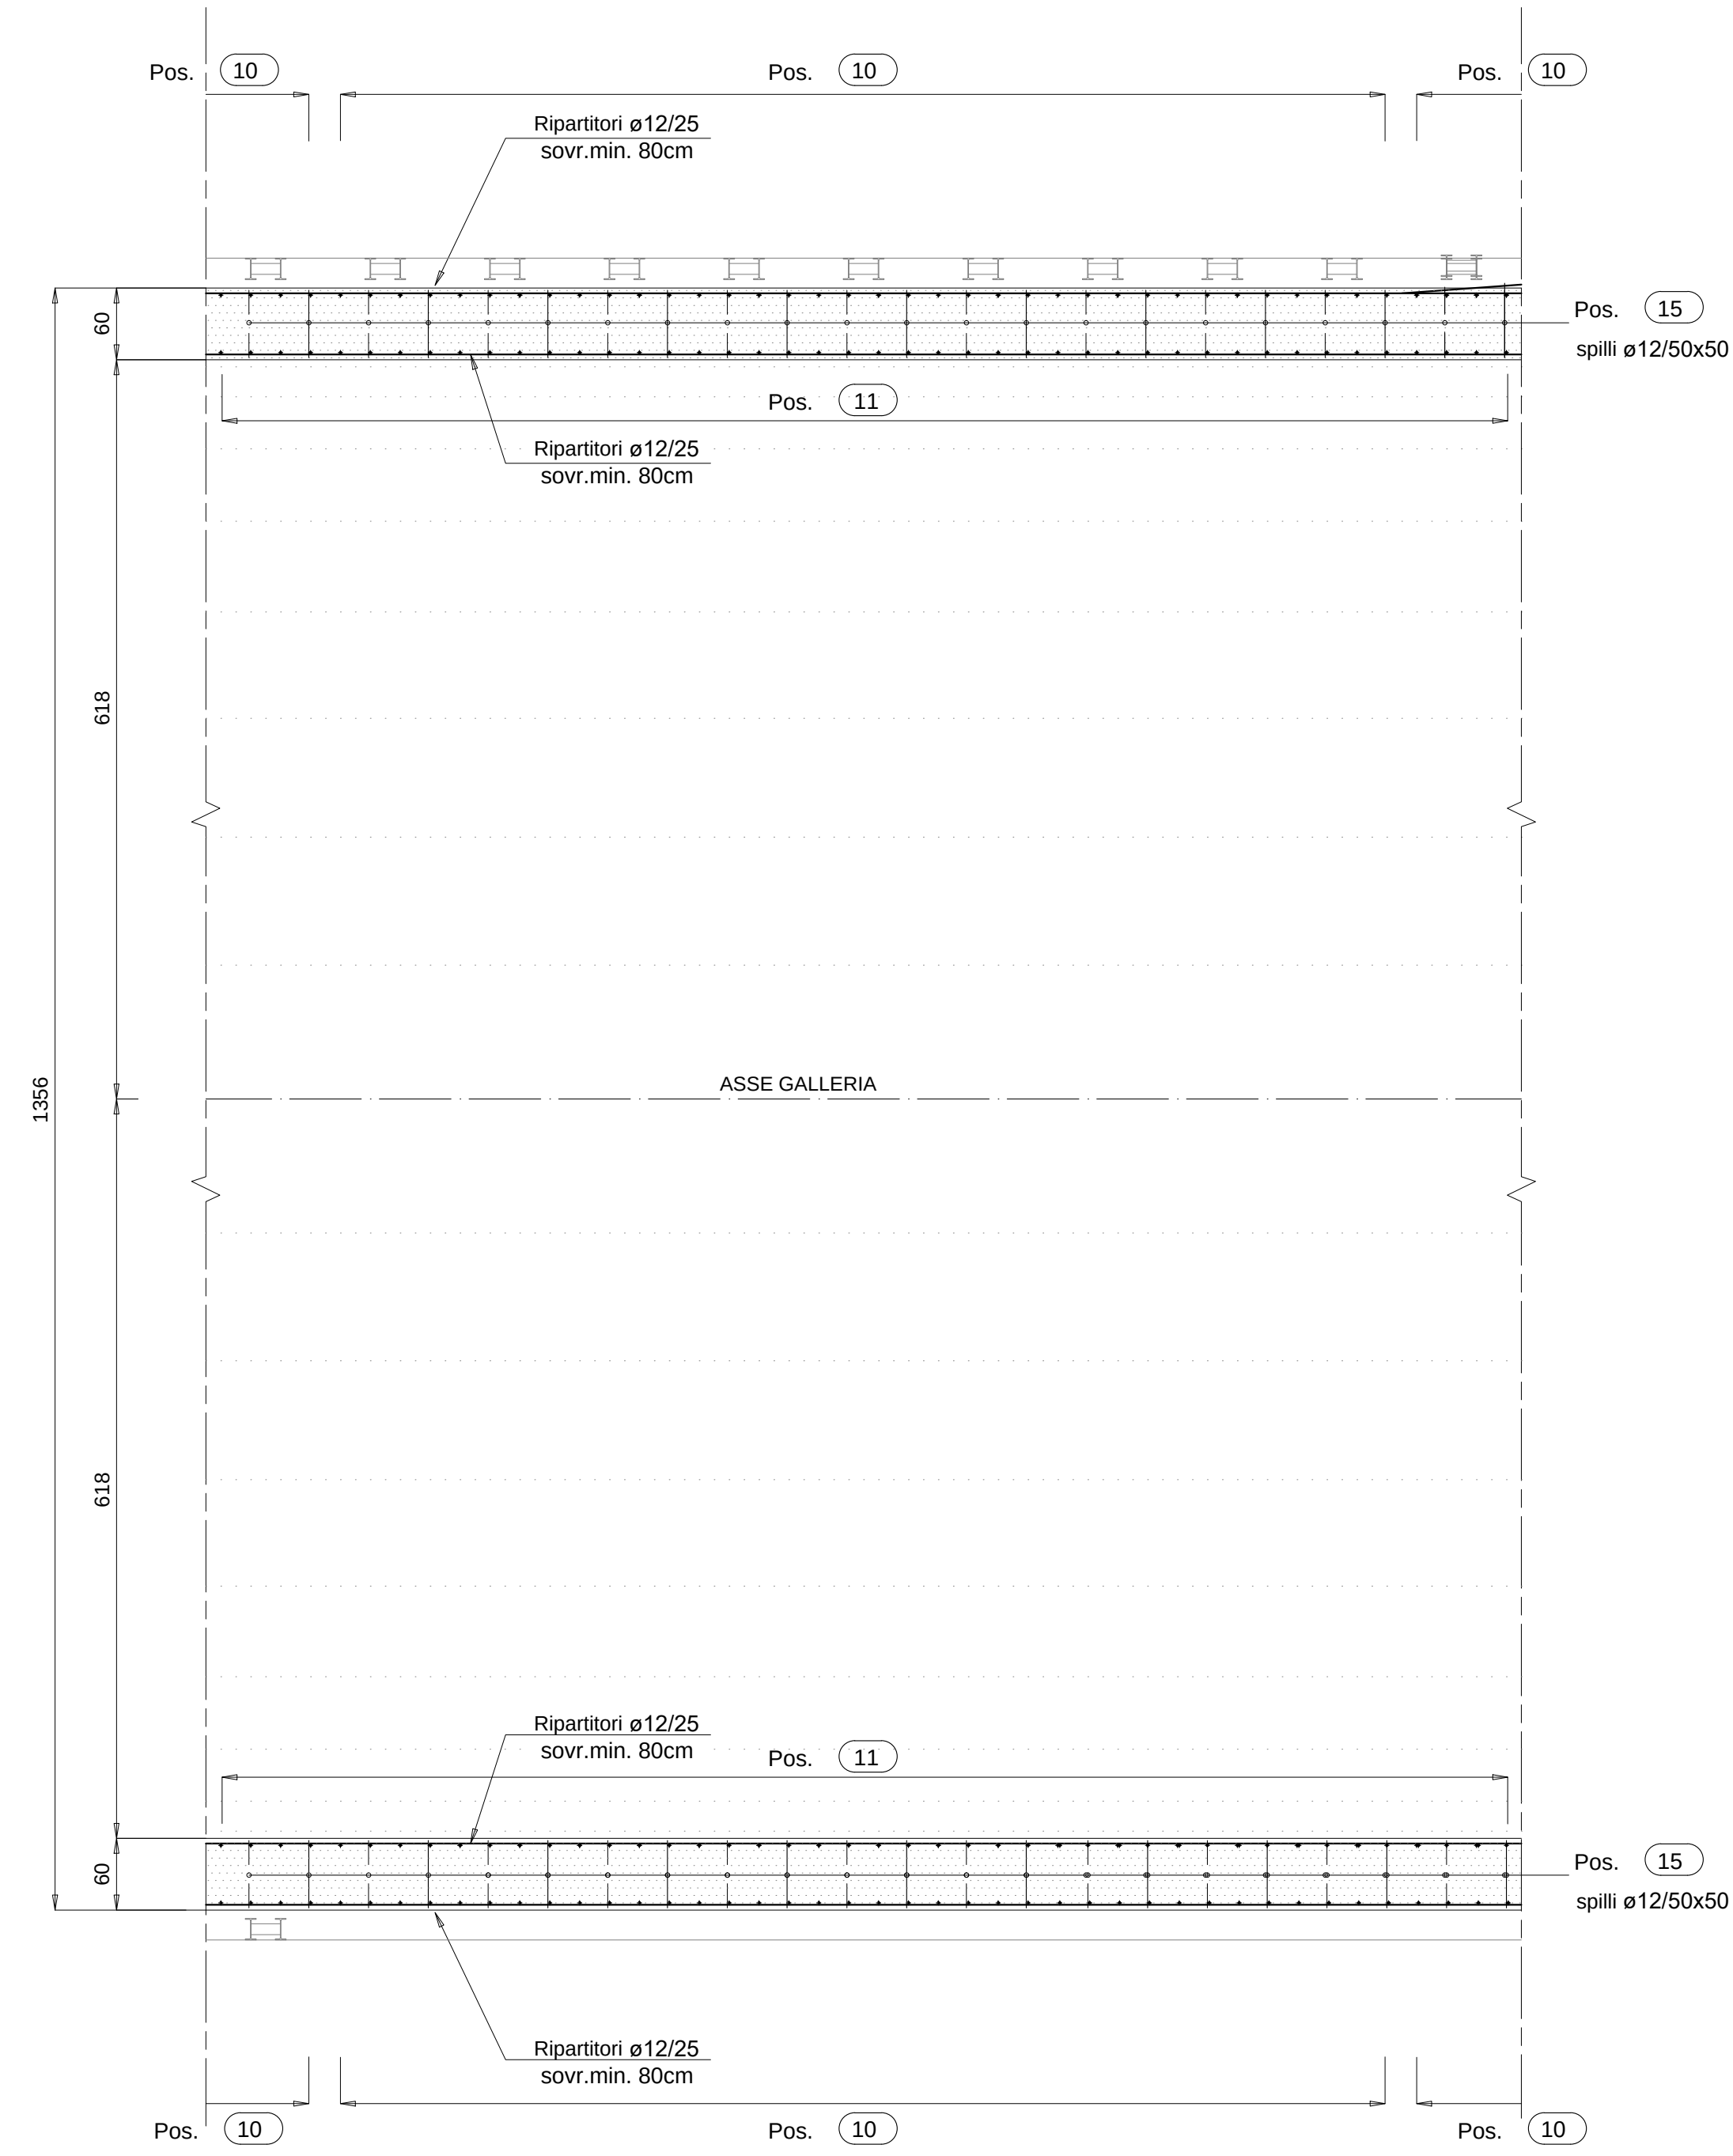


CARATTERISTICHE DEI MATERIALI

CALCESTRUZZO MAGRO PER SOTTOFONDO
- CONFORME ALLA EN 206-1:2006
- CLASSE DI RESISTENZA MINIMA A COMPRESSIONE: C 10/15
CALCESTRUZZO PER GETTO IN OPERA
RIVESTIMENTO DEFINITIVO
- A PRESTAZIONE GARANTITA CONFORME ALLA UNI EN 206-1:2006
- CLASSE DI RESISTENZA MINIMA A COMPRESSIONE: C 30/37
CEMENTO 32,5N - 25,5N
- CLASSE DI CONSISTENZA SLUMP: S4
- CLASSE DI ESPOSIZIONE: XS1
- DIMENSIONE MASSIMA DEGLI AGGREGATI: Dmax 31
- CLASSE DI CONTENUTO IN CLORURI: Cl 0,20
- RAPPORTO A/C MAX: 0,50
- CONTENUTO MINIMO DI CEMENTO 300 Kg/mc
- COPRIFERRO: 50mm
ACCIAIO DI ARMATURA
- ARMATURA ORDINARIA: B450C AD ADERENZA MIGLIORATA
CONFORME AL D.M.14.01.2008

PARTICOLARE "1"
scala 1:10
PARTICOLARE COPRIFERRO CALOTTA

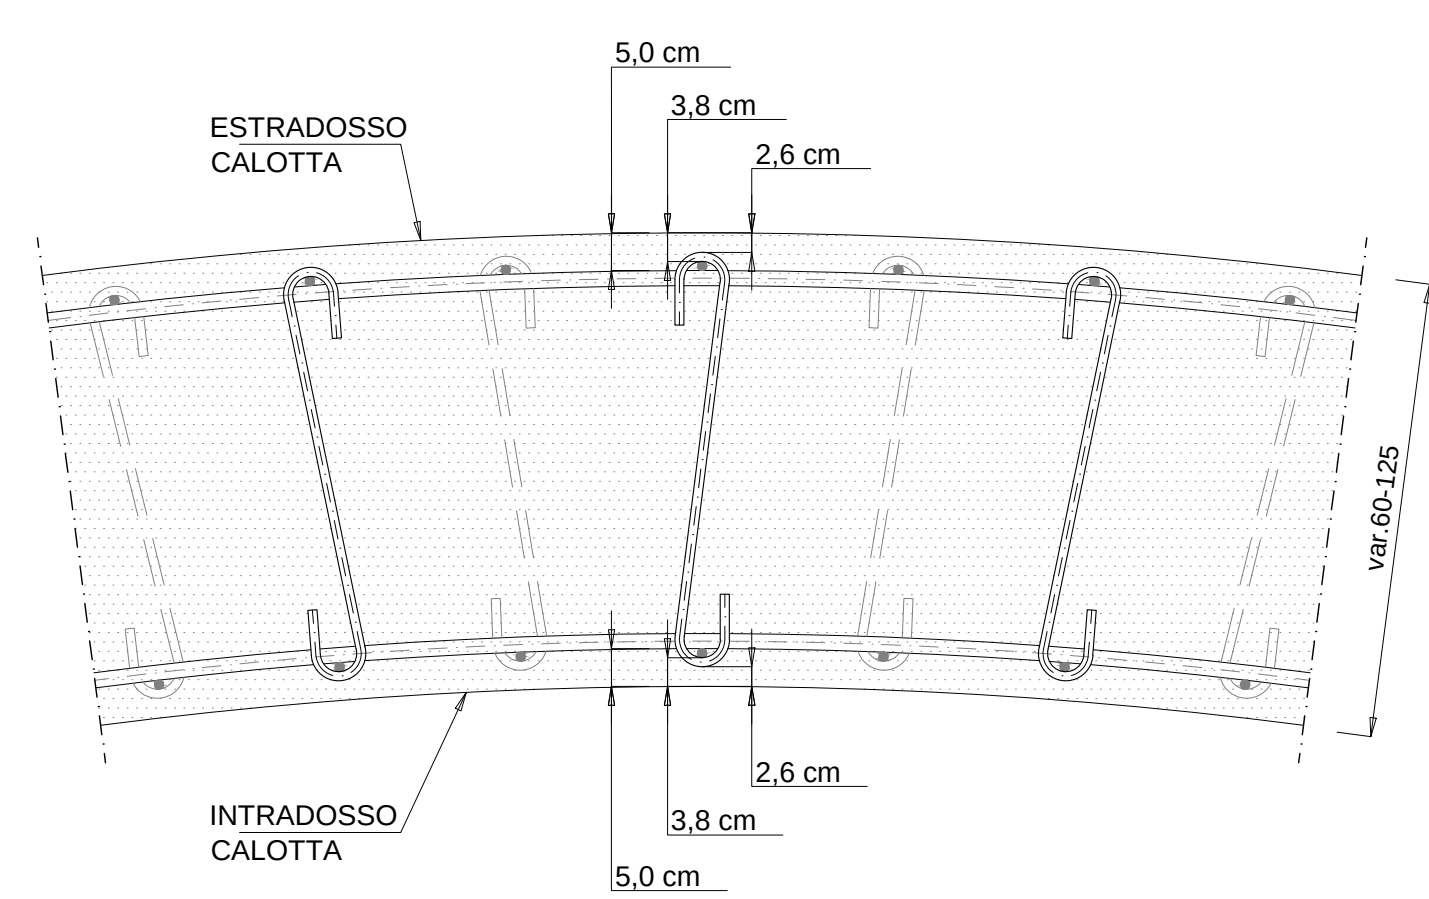

PARTICOLARE "2"
scala 1:10
PARTICOLARE COPRIFERRO ARCO ROVESCIO

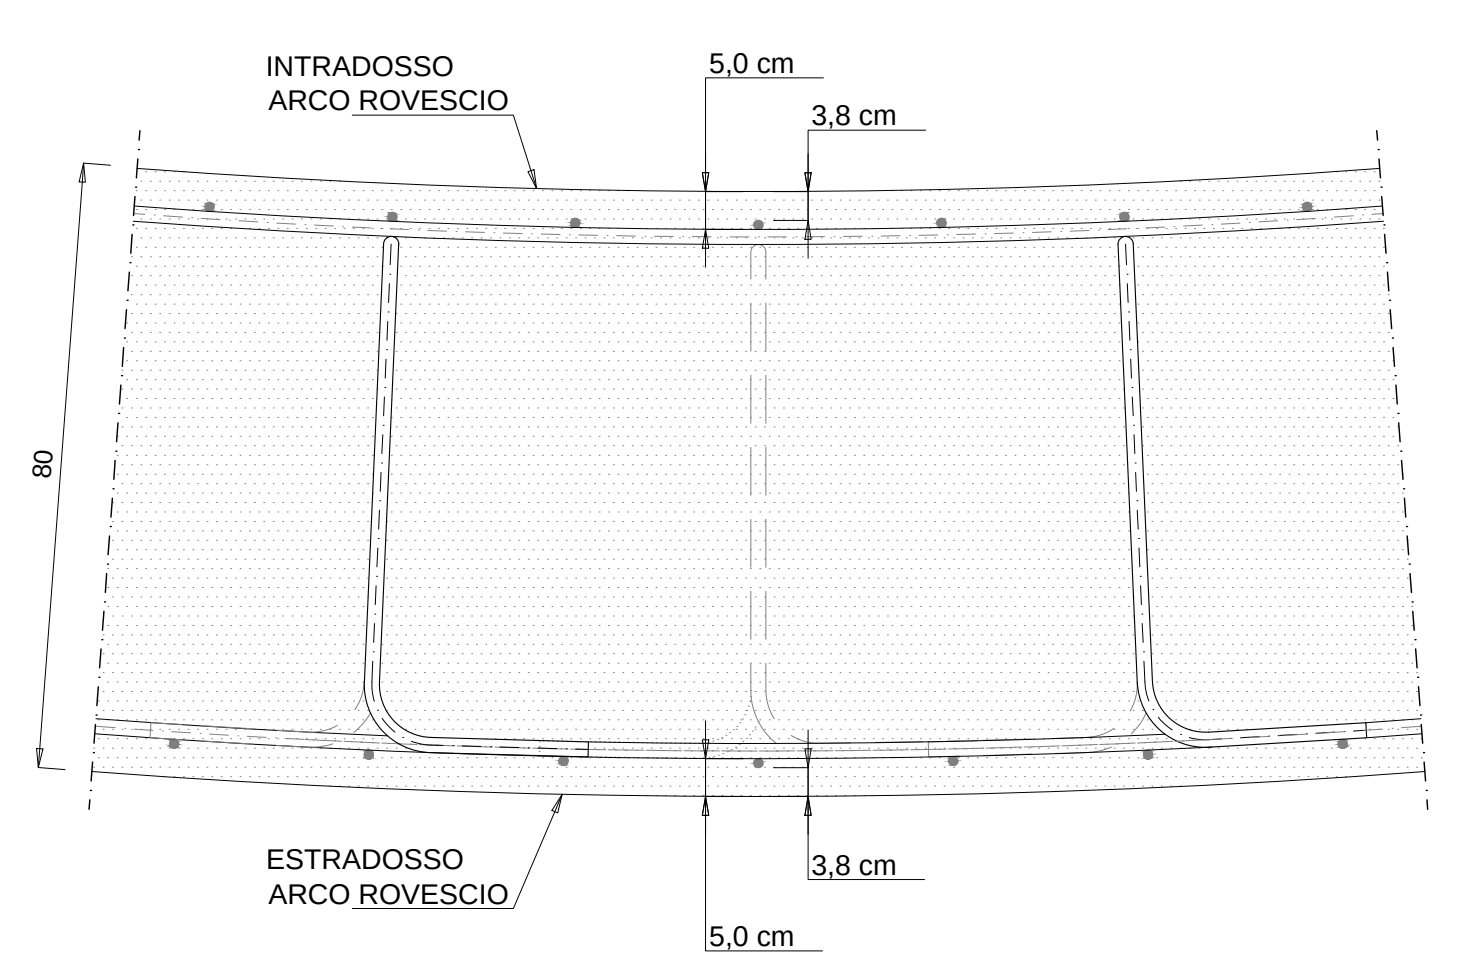


Posizione	Diametro (mm)	Quantità (n°)	TABELLA FERRI PER ML DI SEZIONE		Peso Unitario (kg/ml)	Peso Totale (kg)
			Lunghezza Totale (m)	Lunghezza (m)		
1	20	8	7,55	60,40	2,466	148,95
2	20	4	9,00	36,00	2,466	88,78
3	20	8	3,40	27,20	2,466	67,08
4	20	8	4,45	35,60	2,466	87,79
5	20	8	3,35	26,80	2,466	66,09
6	20	8	1,65	13,20	2,466	32,55
7	20	8	1,36	10,88	2,466	26,83
8	20	8	4,60	36,80	2,466	90,75
9	20	8	4,20	33,60	2,466	82,86
10	20	8	8,80	70,40	2,466	173,61
11	20	8	7,85	62,80	2,466	154,86
12	20	4	11,00	44,00	2,466	108,50
13	20	4	10,00	40,00	2,466	98,64
14	20	10	2,80	28,00	2,466	69,05
15	12	44,6	0,46	20,32	0,888	18,12
16	12	12,6	0,79	9,95	0,888	8,84
17	12	313	1,00	313,00	0,888	277,94
					101, kg/ml di sezione	1601,33

ANAS S.p.A.
Direzione Progettazione e Realizzazione Lavori

VARIANTE ALLA S.S.1 AURELIA (AURELIA BIS)
VIABILITA' DI ACCESSO ALL' HUB PORTUALE DI LA SPEZIA
INTERCONNESSIONE TRA I CASELLI DELLA A-12 E IL PORTO DI LA SPEZIA
3° LOTTO TRA FELETTINO E IL RACCORDO AUTOSTRADALE

PROGETTO ESECUTIVO DI STRALCIO E COMPLETAMENTO C - 3° TRATTO

PROGETTO ESECUTIVO GE265

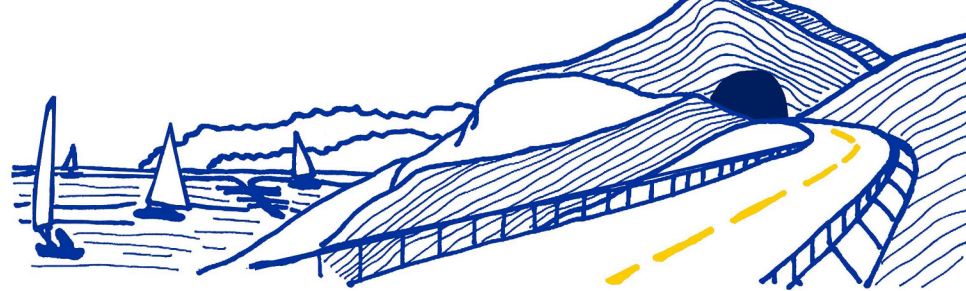

CESI
Strada 10, 10100, 10100

TECHINT
Engineering & Construction

CEGEP
Costruzioni e Geometria

VISTO IL RESPONSABILE DEL PROCEDIMENTO RESPONSABILE DELL'INTERPRETAZIONE DELLE PRESTAZIONI SPECIALISTICHE PROGETTISTA SPECIALISTA IL COORDINATORE DELLA SICUREZZA IN FASE DI PROGETTAZIONE

Ing. Fabrizio CARBONE Ing. Alessandro RODINO Ing. Alessandro RODINO Dott. Domenico TRAMOLI

OPERE MAGGIORI
GALLERIE NATURALI
GALLERIA NATURALE LE FORNACI I
SOTTOATTRAVERSAMENTO GALLERIA VORTICOSA
CARPENTERIA E ARMATURA SEZIONE TIPO B2

CODICE PROGETTO: DPGE0265 E 20
NOME FILE: 0000_P00GNO4STRCA02_A
PROGETTO: LV. PROG. N. PROG. ELAB. P00GNO4STRCA02
REVISIONE: A
SCALA: VARIE

C					
B					
A	EMISSIONE A SEGUITO ISTRUTTORIA ANAS	Ottobre 2021	G. Naretto	M. Barale	A. Rodino
REV.	DESCRIZIONE	DATA	REDATTO	VERIFICATO	APPROVATO