



VISTA LATERALE

SCALA 1:100

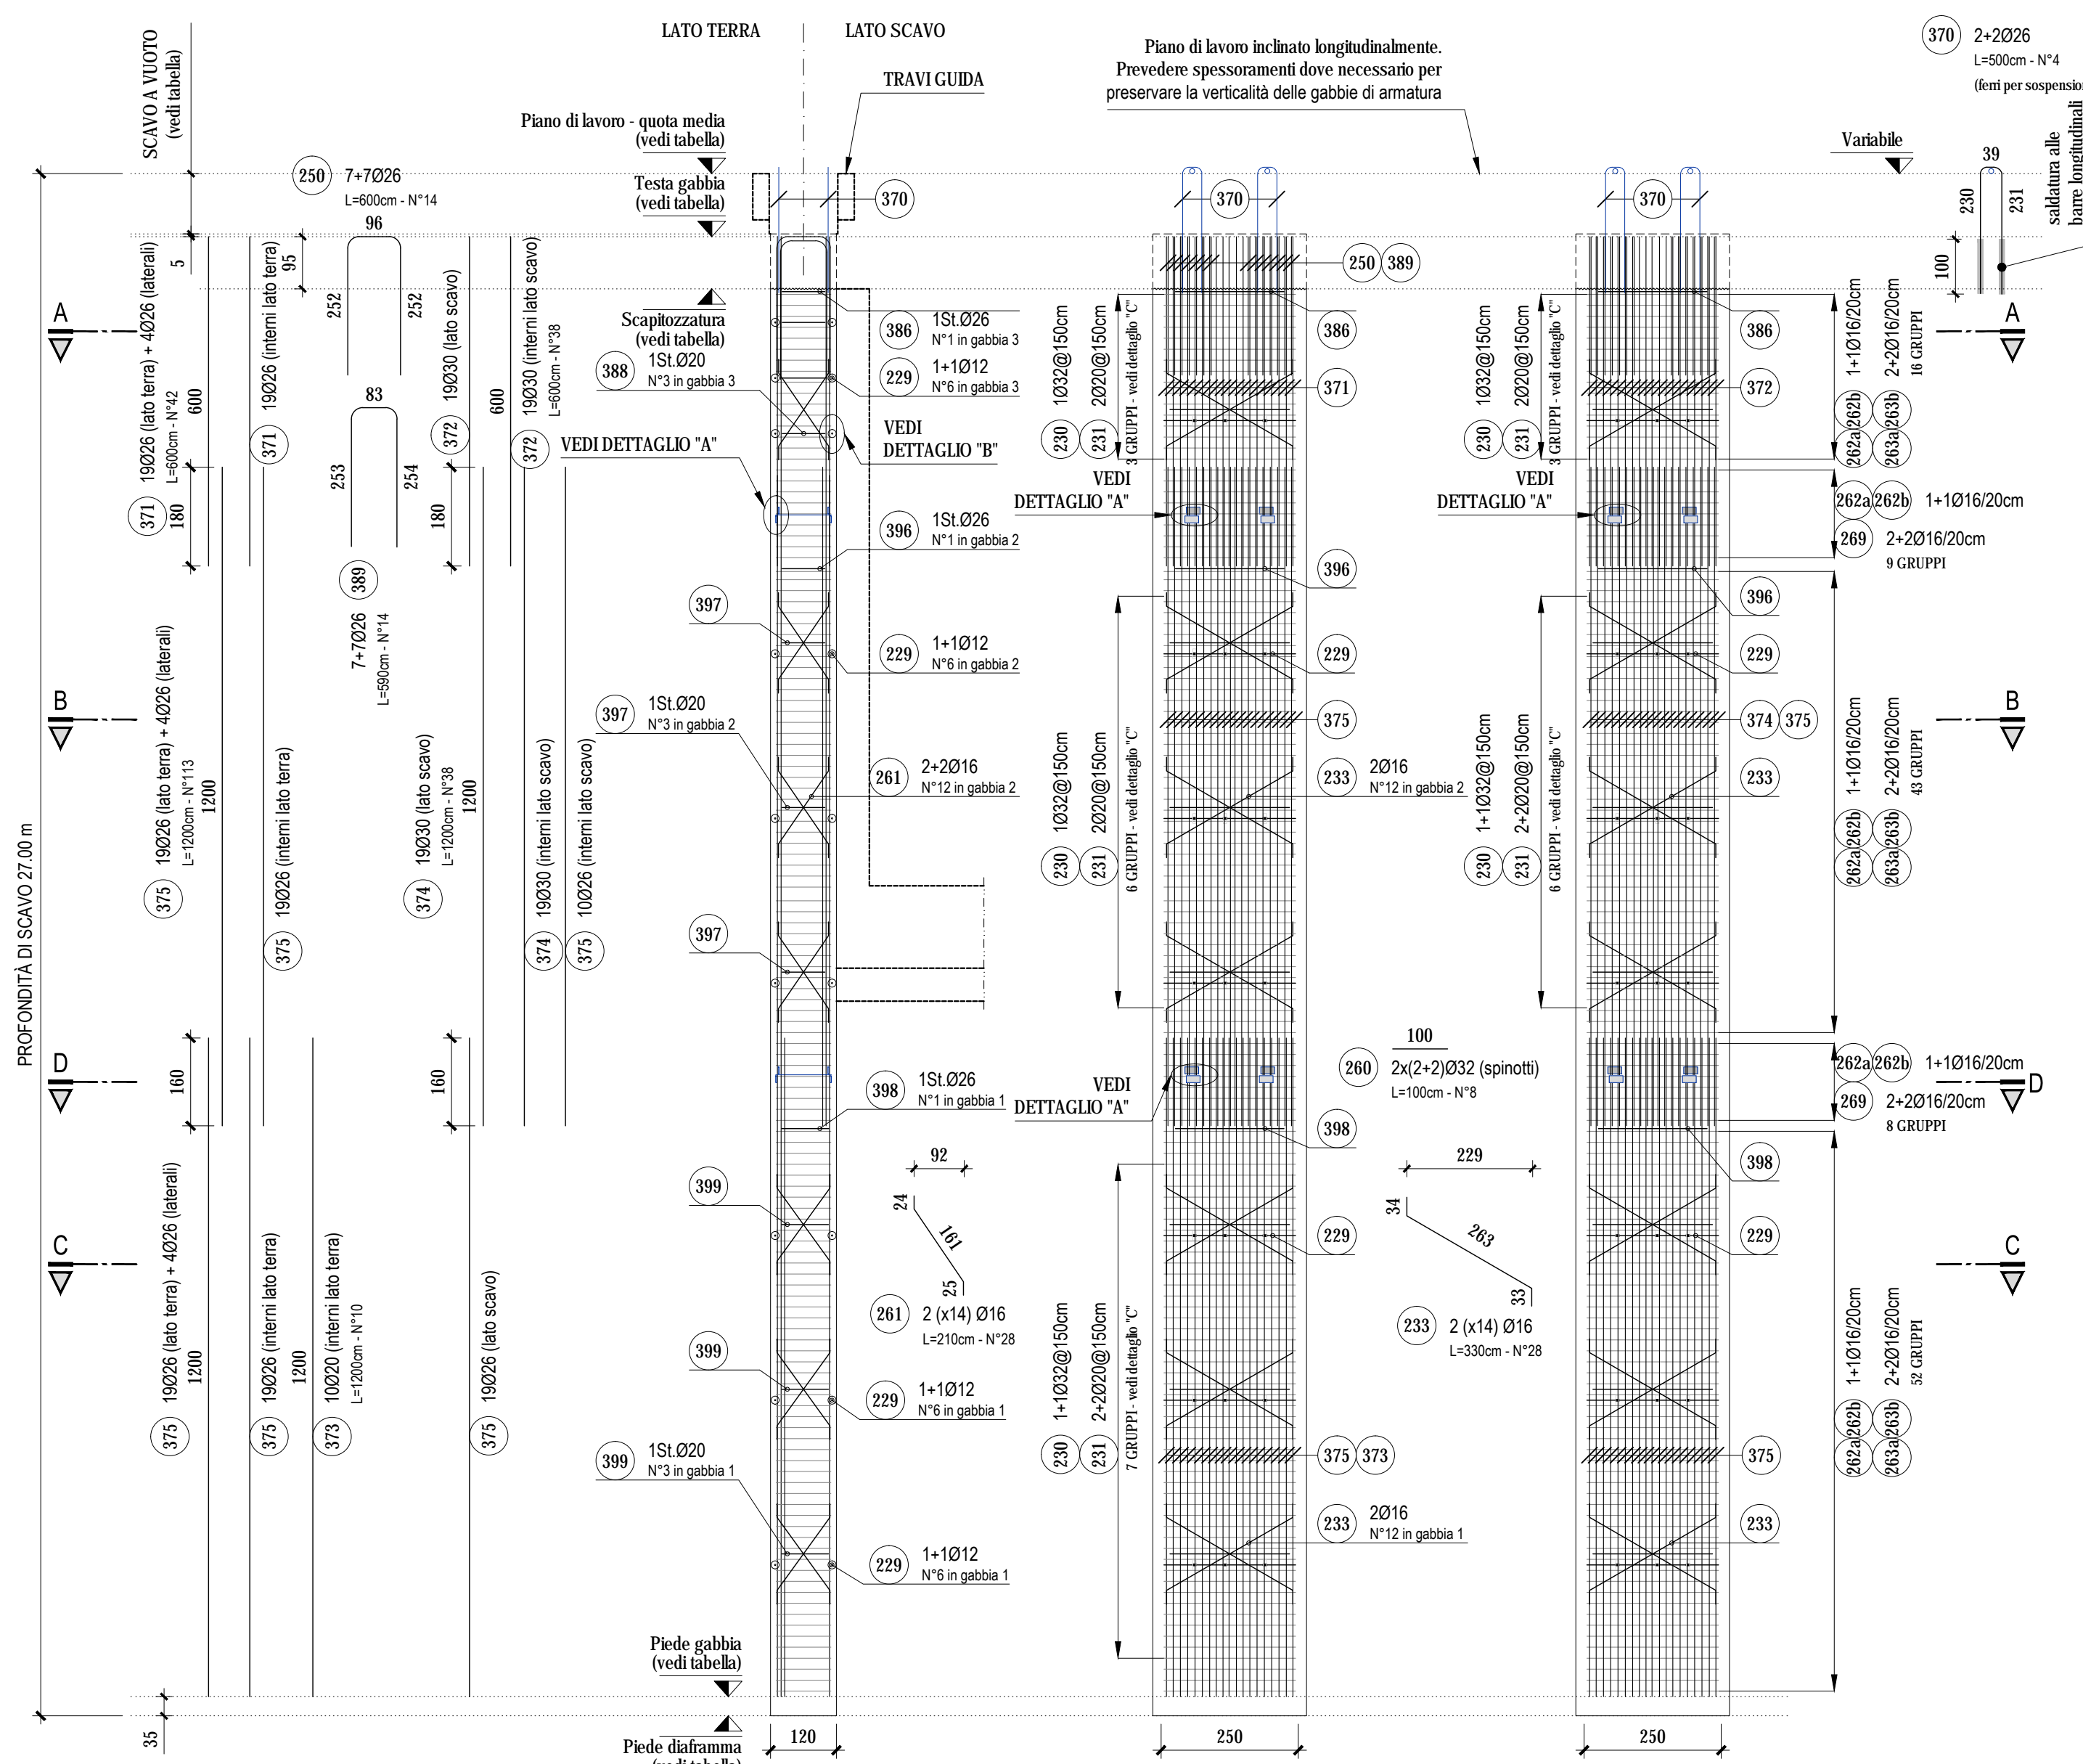


VISTA LATO TERRA

SCALA 1:100

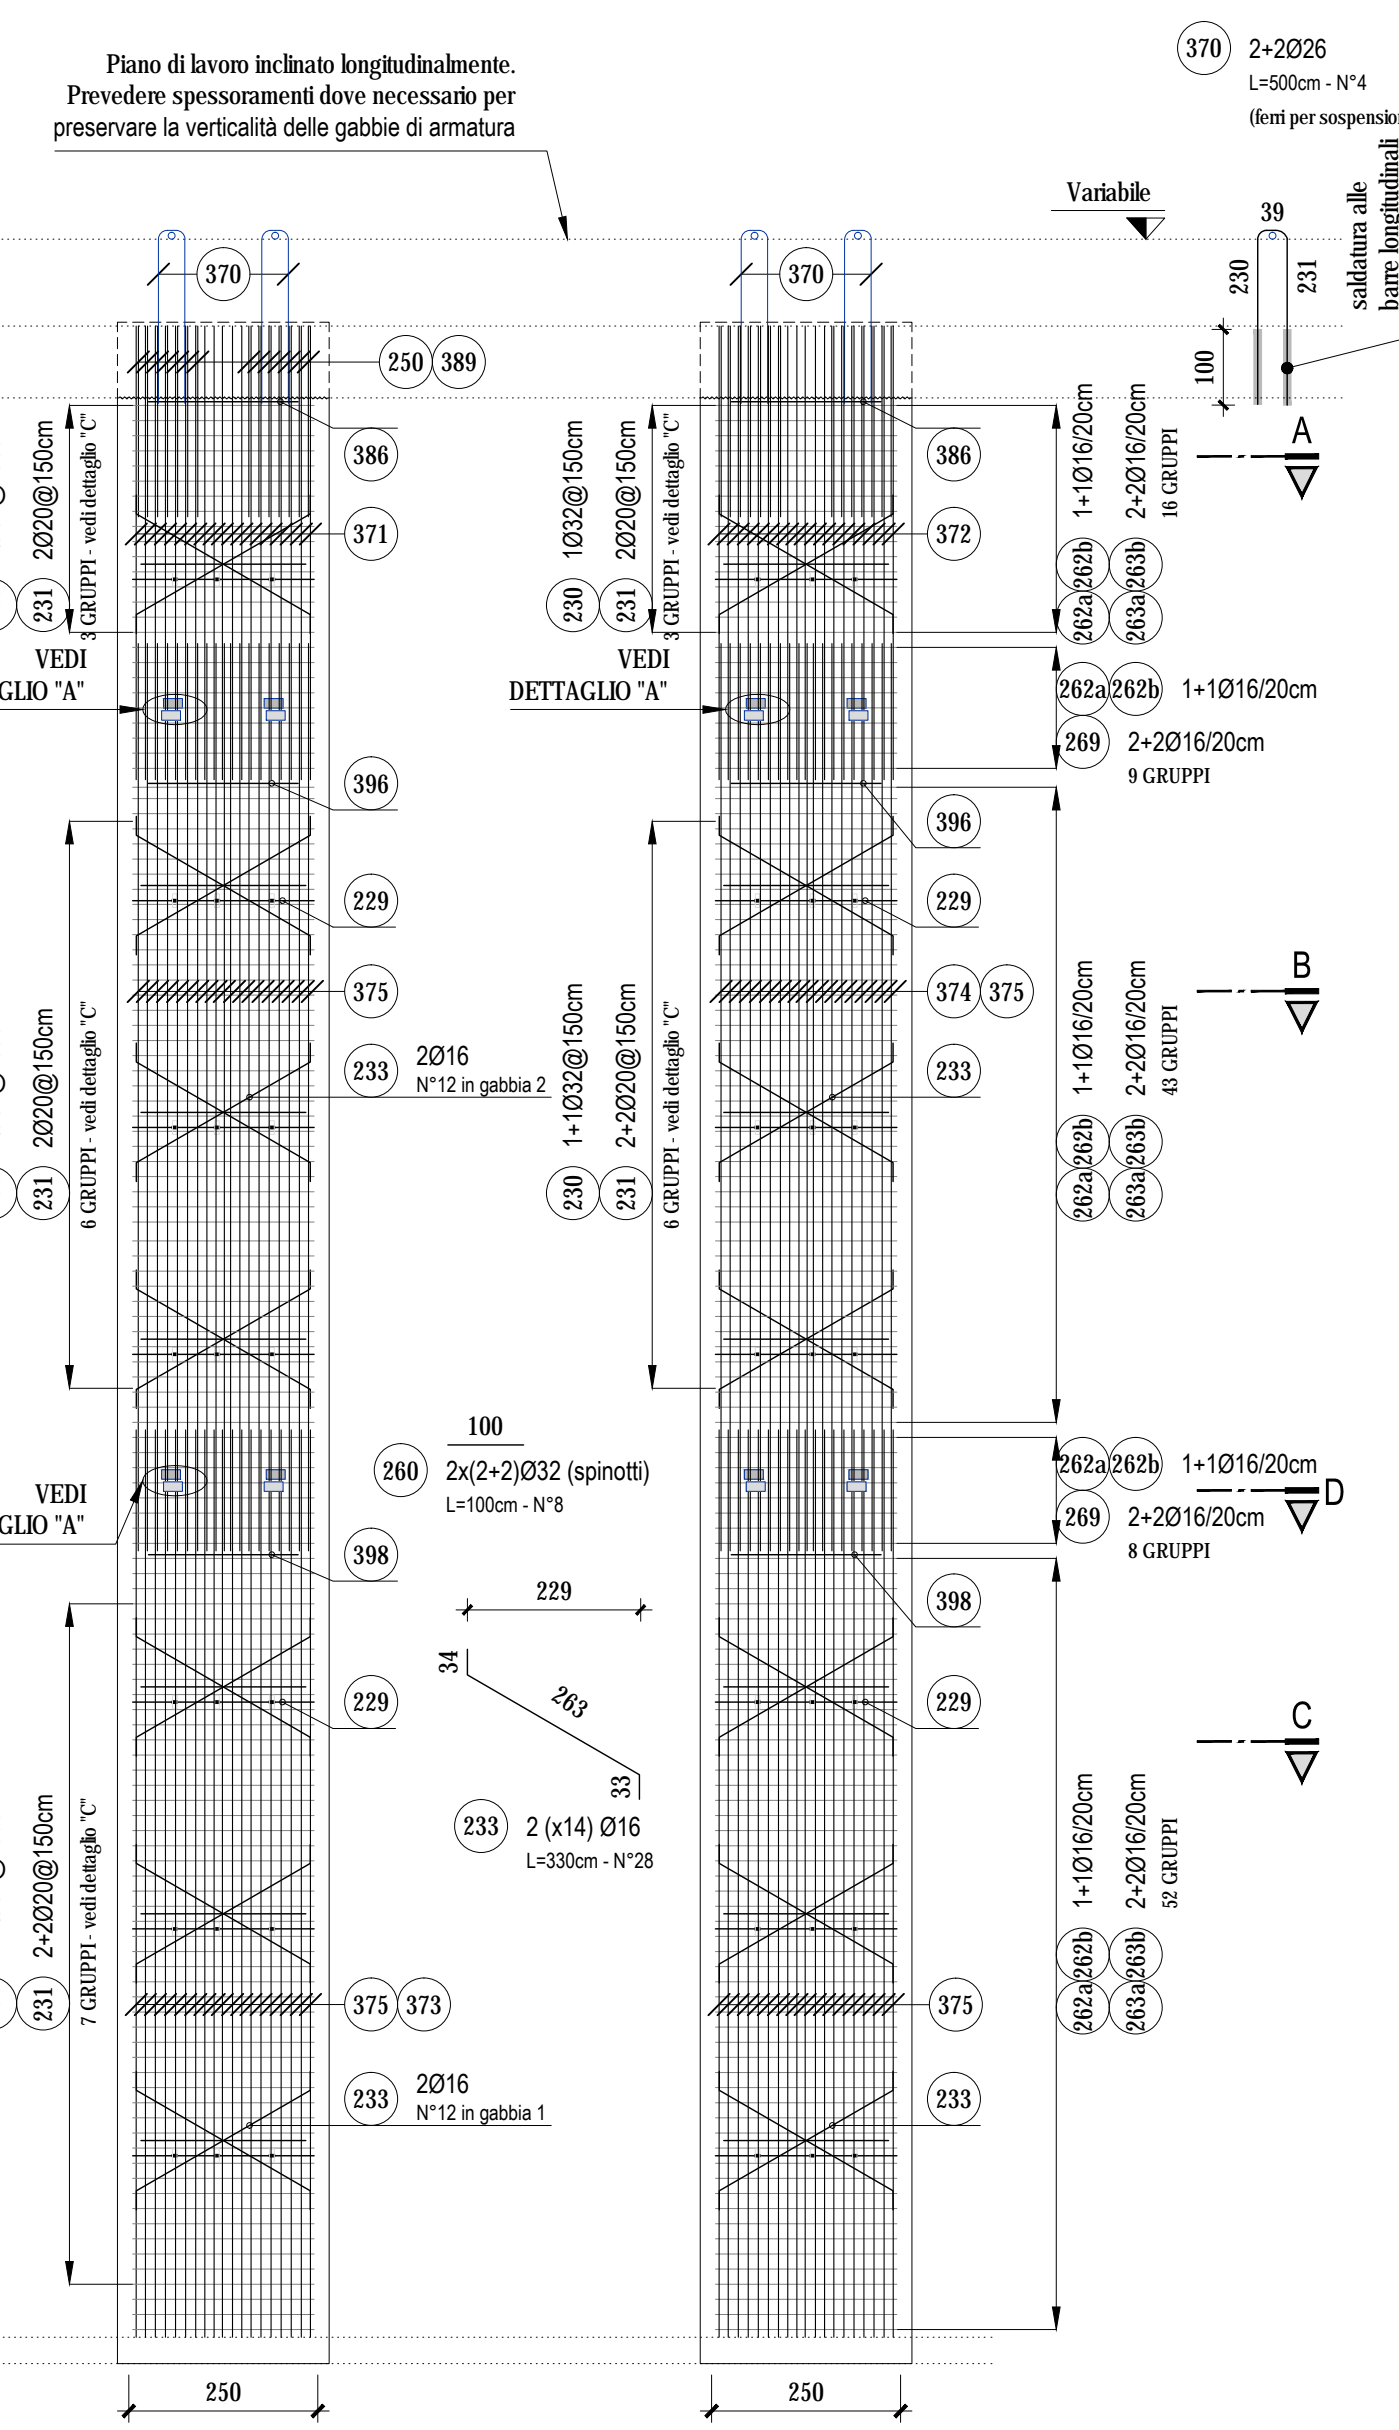

VISTA LATO SCAVO

SCALA 1:100

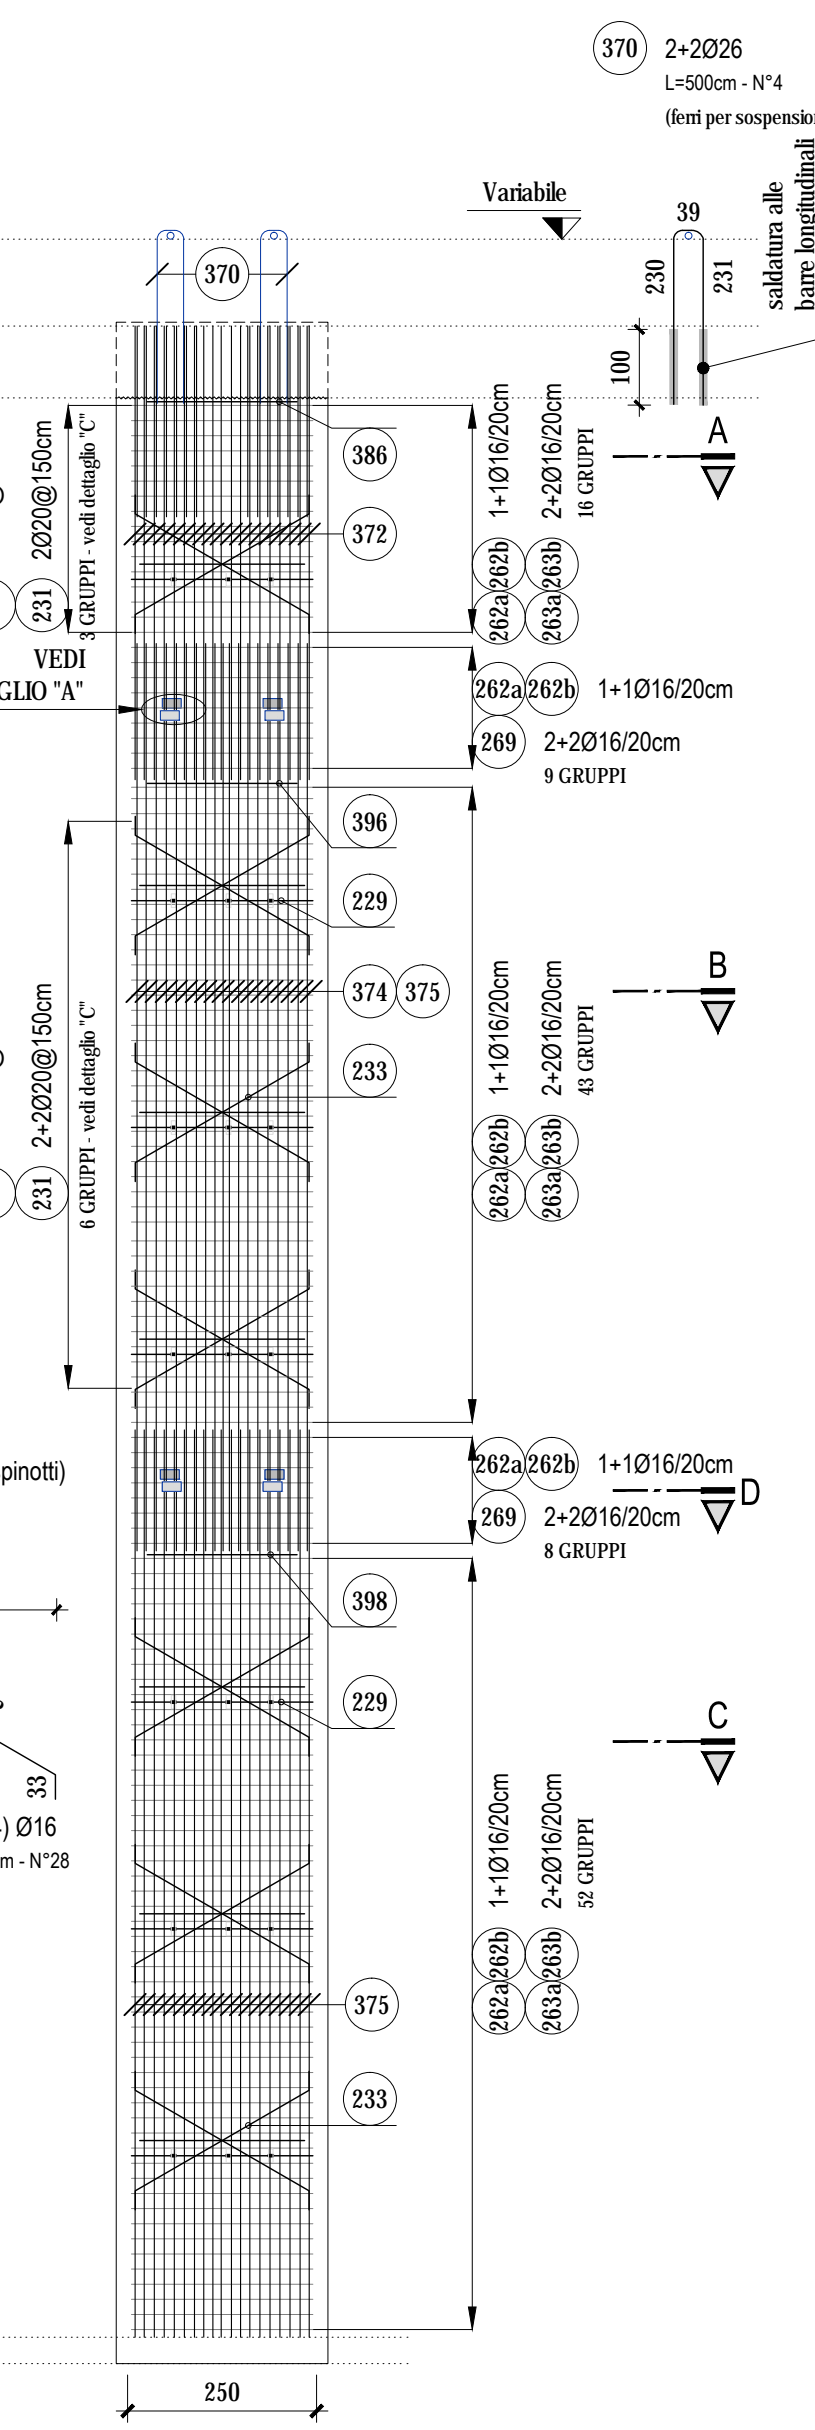

SEZIONE A-A (GABBIA 3)

SCALA 1:20

