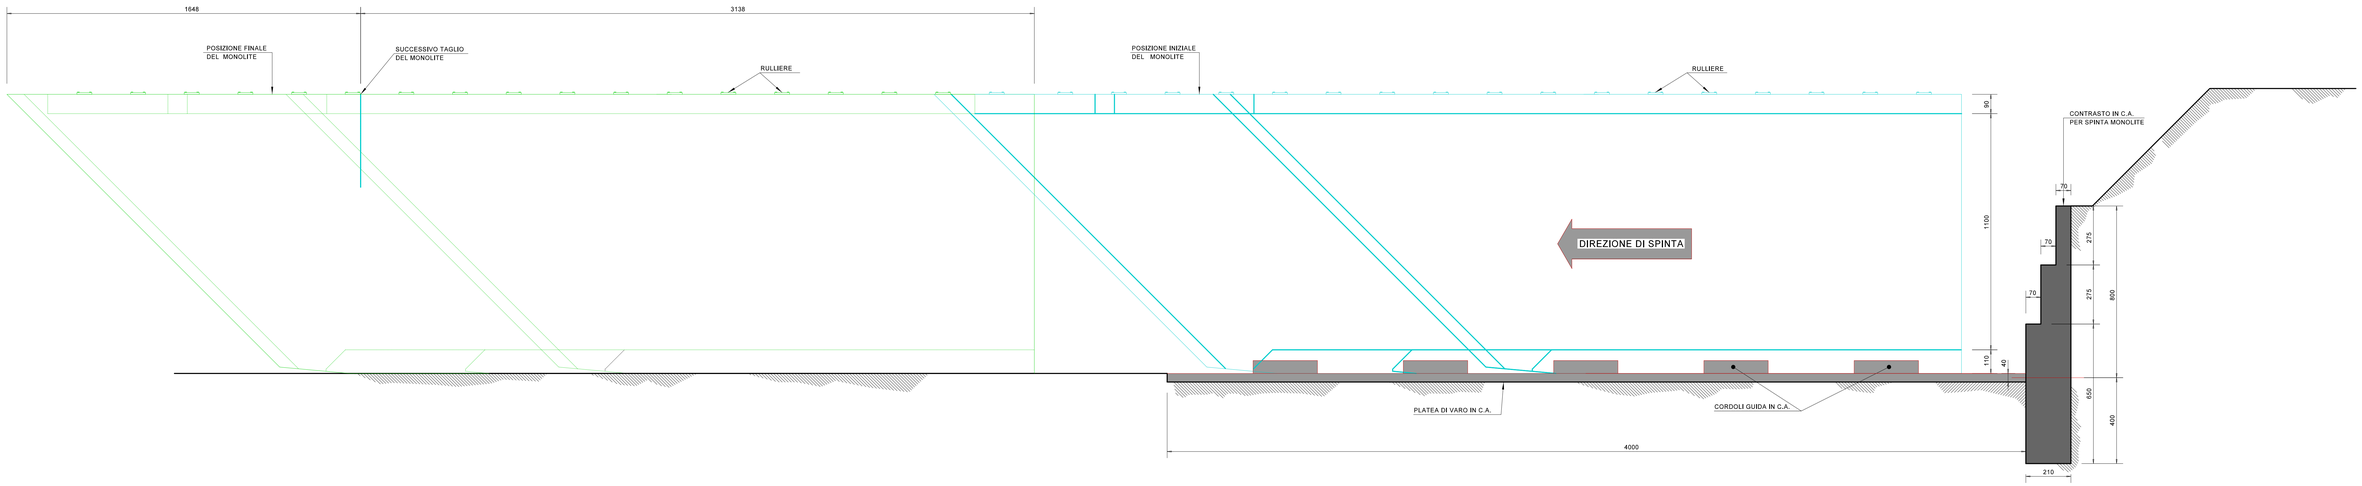

SEZIONE LONGITUDINALE

Scala 1 : 100

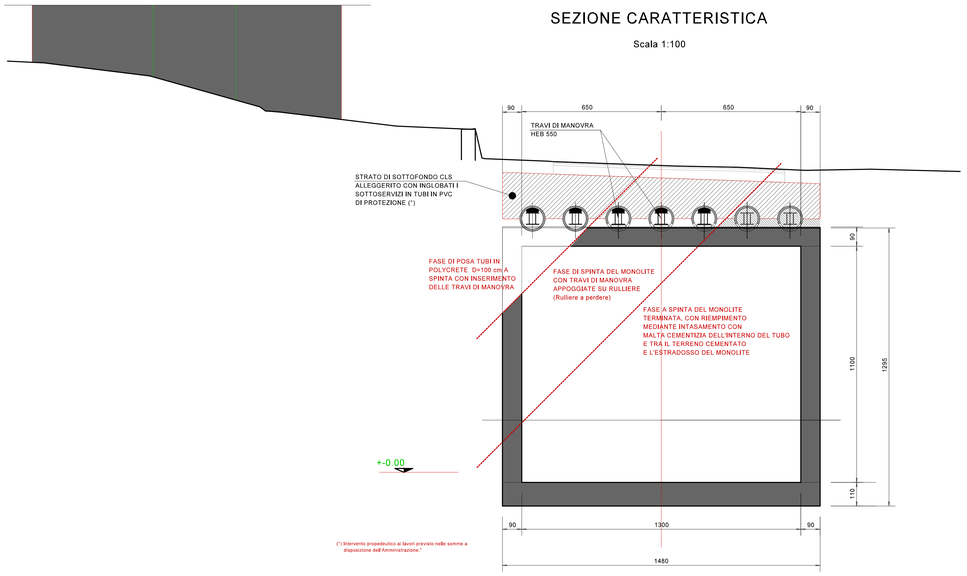

SEZIONE CARATTERISTICA

Scala 1:100

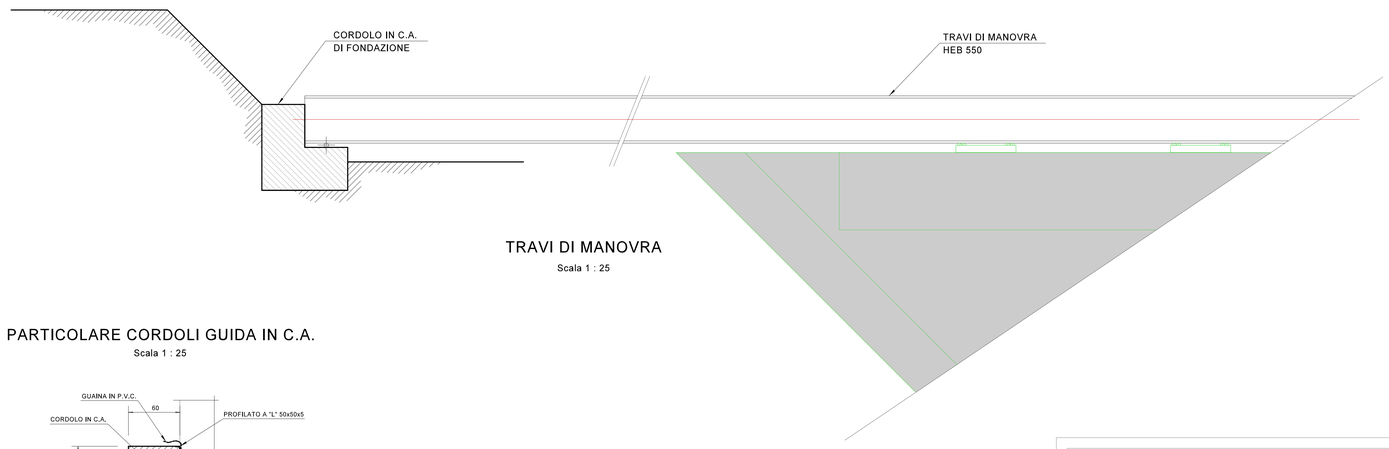

TRAVI DI MANOVRA

Scala 1 : 25

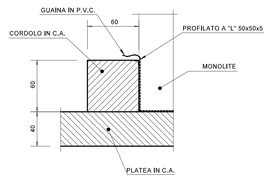

PARTICOLARE CORDOLI GUIDA IN C.A.

Scala 1 : 25

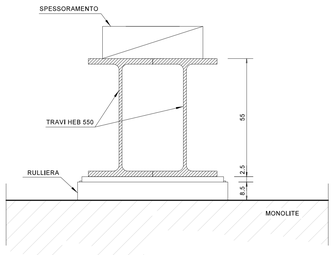

PARTICOLARE TRAVI DI MANOVRA

Scala 1 : 10

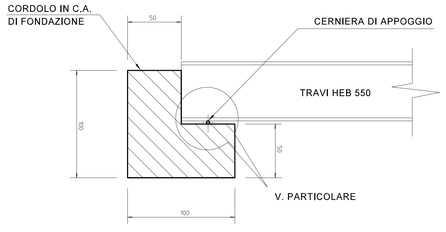

PARTICOLARE CORDOLO APPOGGIO TRAVI DI MANOVRA

Scala 1 : 20

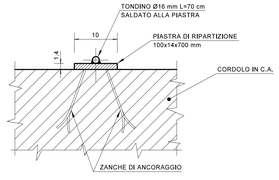

PARTICOLARE CERNIERA DI APPOGGIO

Scala 1 : 5

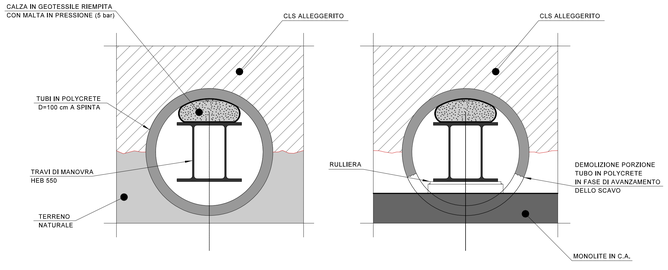

SITUAZIONE PRECEDENTE
ALLA SPINTA DEL MONOLITE

SITUAZIONE DURANTE
LA SPINTA DEL MONOLITE

PARTICOLARE POSA TRAVI DI MANOVRA

Scala 1 : 20

ANAS S.p.A.
Direzione Progettazione e Realizzazione Lavori

VARIANTE ALLA S.S.1 AURELIA (AURELIA BIS)
VIABILITA' DI ACCESSO ALL' HUB PORTUALE DI LA SPEZIA
INTERCONNESSIONE TRA I CASELLI DELLA A-12 E IL PORTO DI LA SPEZIA
3° LOTTO TRA FELETTINO E IL RACCORDO AUTOSTRADALE

PROGETTO ESECUTIVO DI STRALCIO E COMPLETAMENTO C - 3° TRATTO

PROGETTO ESECUTIVO — GE265

CESI (Mandante) — TECHINT Engineering & Construction (Mandataria) — GEAG (Mandante)

VISTO: IL RESPONSABILE DEL PROCEDIMENTO	RESPONSABILE DELL'INTEGRAZIONE DELLE PRESTAZIONI SPECIALISTICHE	PROGETTISTA SPECIALISTA	IL COORDINATORE DELLA SICUREZZA IN FASE DI PROGETTAZIONE
Ing. Fabrizio CARDONE	Ing. Alessandro RODINO	Ing. Alessandro RODINO	Dott. Domenico TRIMBOLI

OPERE MAGGIORI
GALLERIE NATURALI
GALLERIA NATURALE LE FORNACI I
GALLERIA ARTIFICIALE SUD
CARPENTERIA DEL MONOLITE - DETTAGLI

CODICE PROGETTO (PROGETTO / LIV. PROG. / N. PROG.)	NOME FILE 0000_P00GN04STRDE01_A	REVISIONE	SCALA:
DPGE0265 E 20	CODICE ELAB. P00GN04STRDE01	A	VARIE

REV.	DESCRIZIONE	DATA	REDATTO	VERIFICATO	APPROVATO
A	EMISSIONE A SEGUITO ISTRUTTORIA ANAS	Ottobre 2021	G. Naretto	M. Barale	A. Rodino

CE.A.S. ENGINEERING s.r.l. - Vietato la riproduzione