



### MACROFASE REALIZZATIVA 1 - PROFILO LONGITUDINALE

SCALA 1 : 200

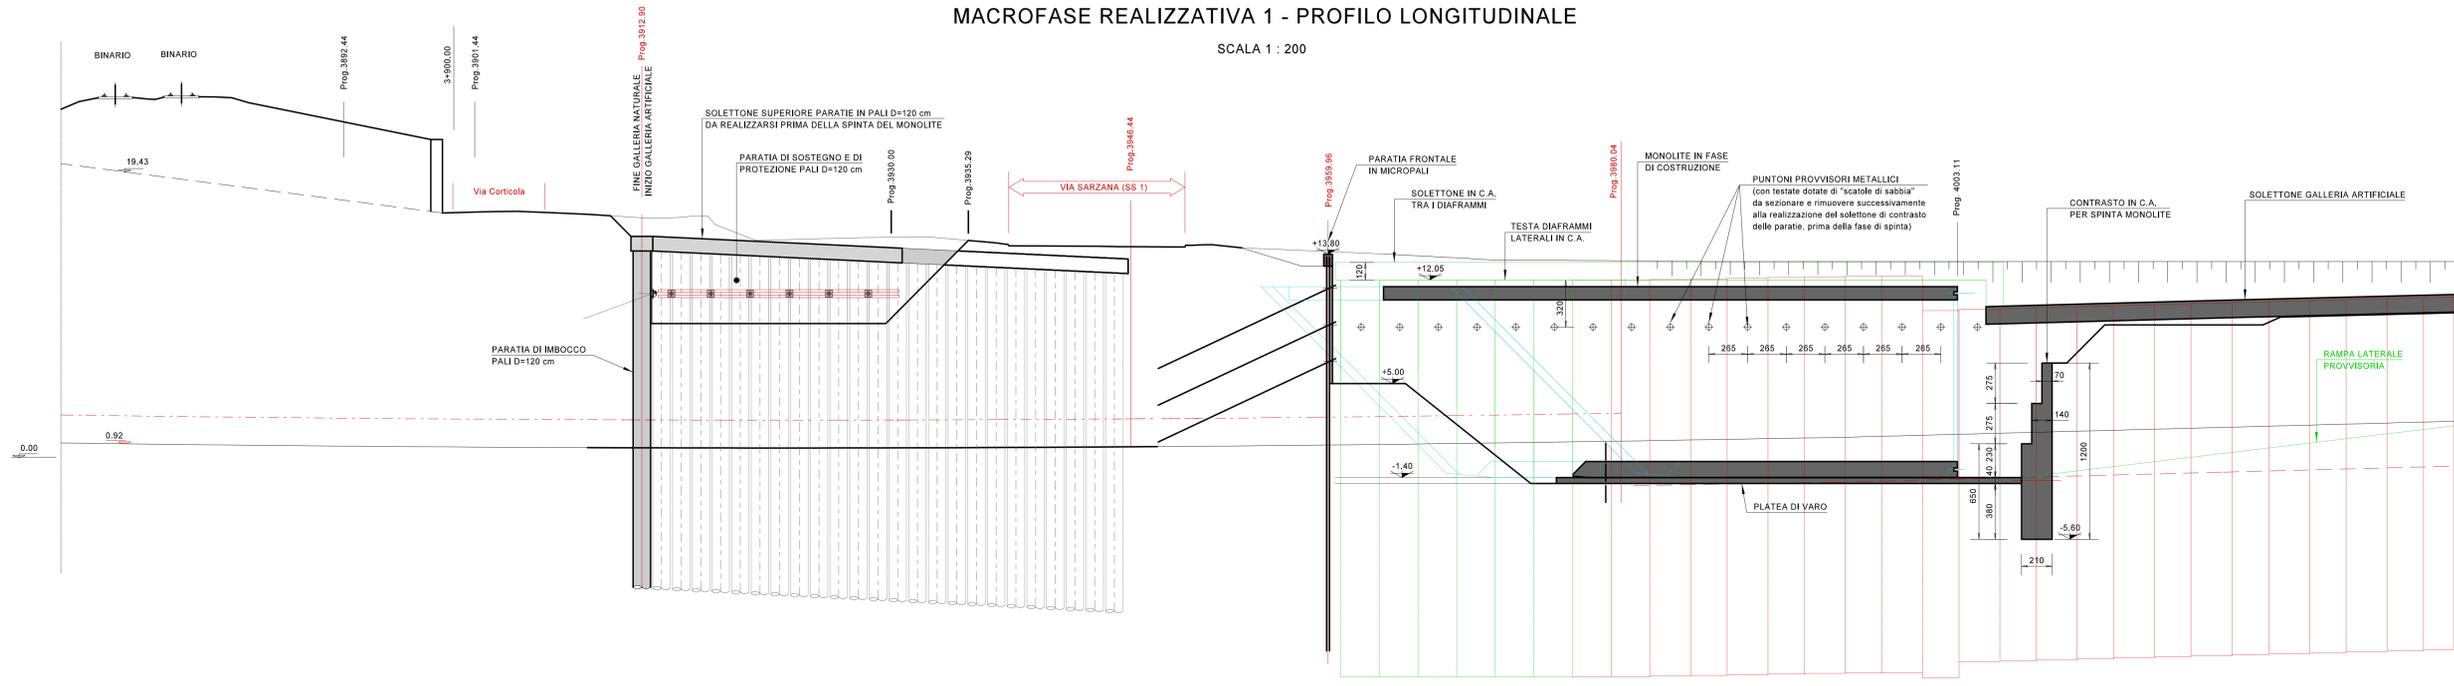

### MACROFASE REALIZZATIVA 2 - PROFILO LONGITUDINALE

SCALA 1 : 200

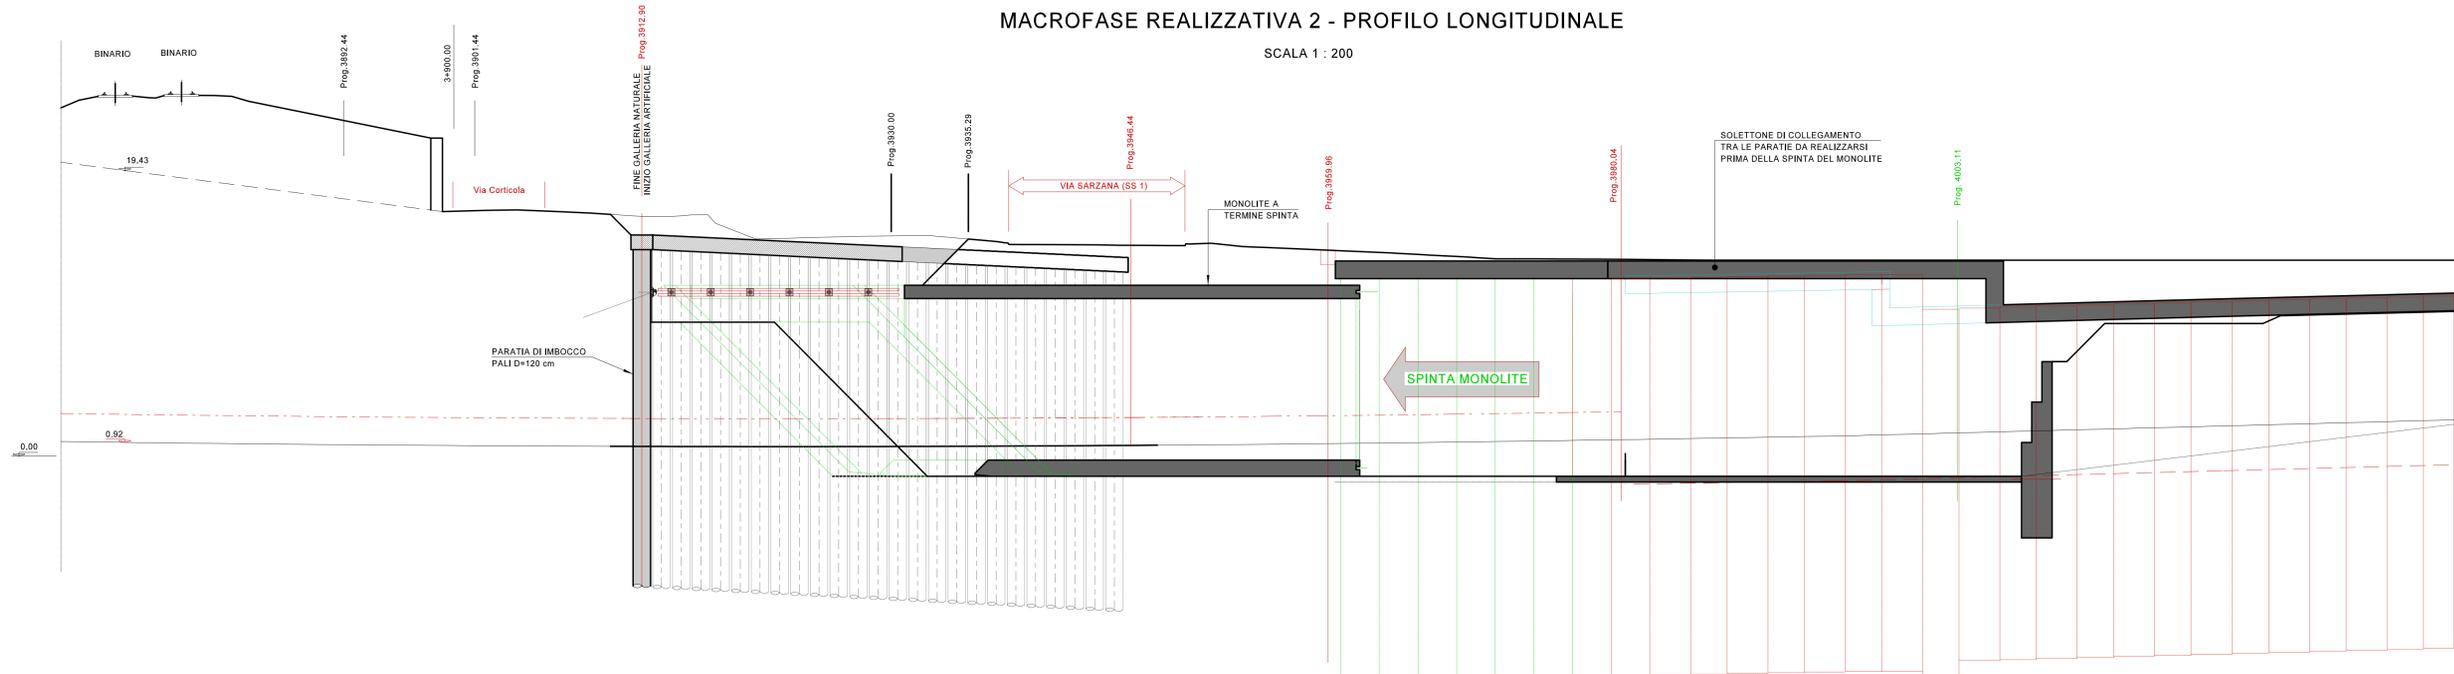

VARIANTE ALLA S.S.1 AURELIA (AURELIA BIS)  
 VIABILITA' DI ACCESSO ALL' HUB PORTUALE DI LA SPEZIA  
 INTERCONNESSIONE TRA I CASELLI DELLA A-12 E IL PORTO DI LA SPEZIA  
 3° LOTTO TRA FELETTINO E IL RACCORDO AUTOSTRADALE

PROGETTO ESECUTIVO DI STRALCIO E COMPLETAMENTO C - 3° TRATTO

PROGETTO ESECUTIVO GE265



VISTO: IL RESPONSABILE DEL PROCEDIMENTO Ing. Fabrizio CARDONE	RESPONSABILE DELL'INTEGRAZIONE DELLE PRESTAZIONI SPECIALISTICHE Ing. Alessandro RODINO	PROGETTISTA SPECIALISTA Ing. Alessandro RODINO	IL COORDINATORE DELLA SICUREZZA IN FASE DI PROGETTAZIONE Dott. Domenico TRIMBOLI
--	---	---	---

<b>OPERE MAGGIORI</b>			
GALLERIE NATURALI			
GALLERIA NATURALE LE FORNACI I			
GALLERIA ARTIFICIALE SUD			
FASI REALIZZATIVE - PROFILO LONGITUDINALE - (Tavola 1 di 2)			
CODICE PROGETTO DPGE0265	NOME FILE 0000_P00GN04STRFE01_A	REVISIONE A	SCALA: 1 : 200

A	EMISSIONE A SEGUITO ISTRUTTORIA ANAS	Ottobre 2021	G. Naretto	M. Barale	A. Rodino
REV.	DESCRIZIONE	DATA	REDATTO	VERIFICATO	APPROVATO