
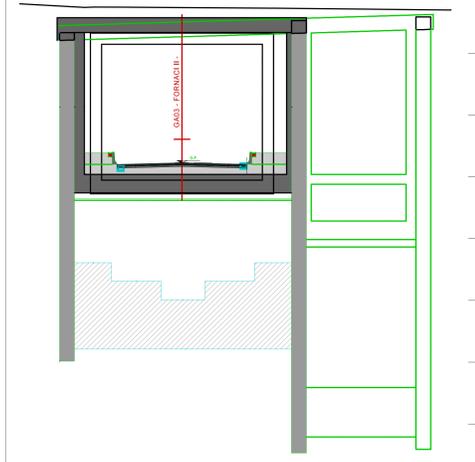


MACROFASE REALIZZATIVA 3 - PROFILO LONGITUDINALE



SCALA 1 : 200

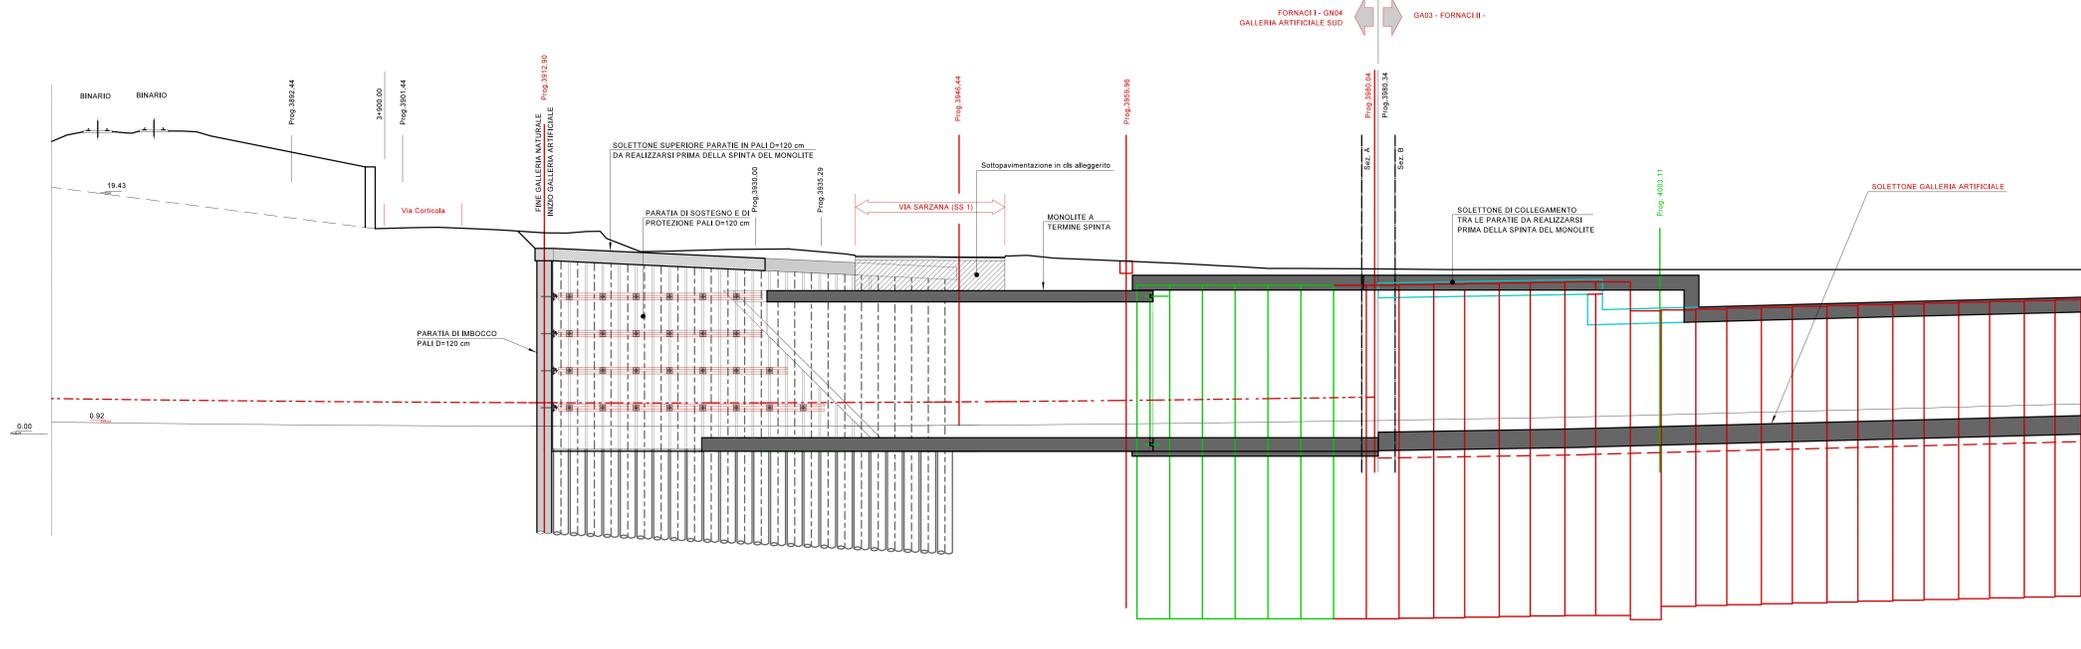

SEZIONE B - INIZIO FORNACI II - GA03 -
SCALA 1 : 200

MACROFASE REALIZZATIVA 4 - PROFILO LONGITUDINALE

SCALA 1 : 200

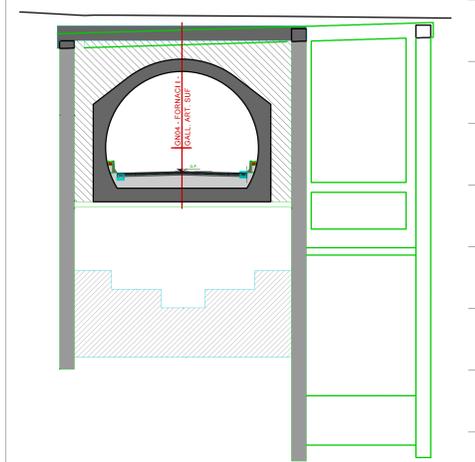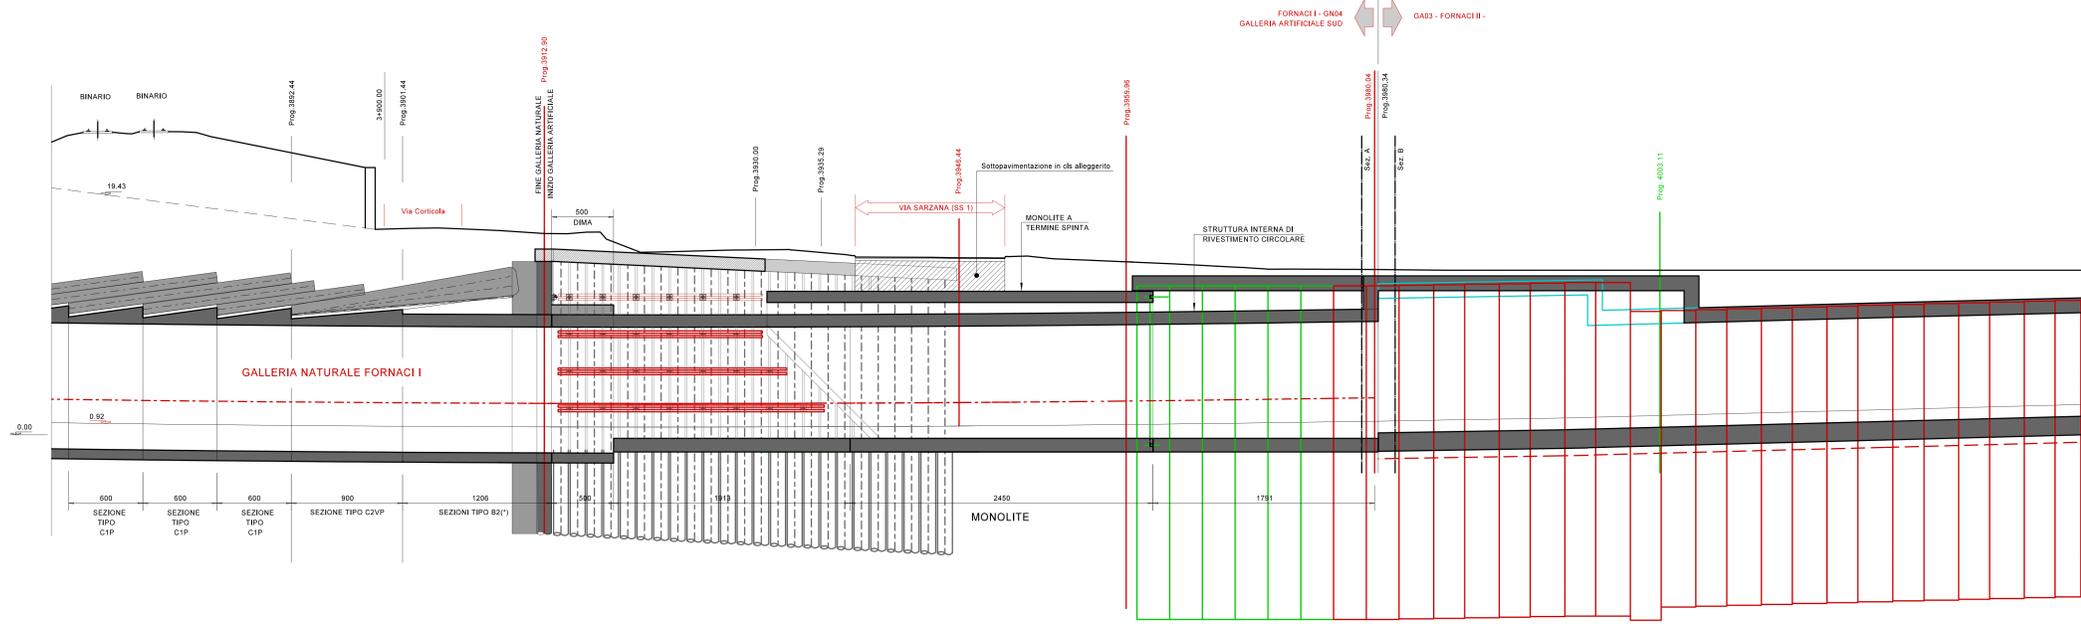

SEZIONE A - TERMINE GALLERIA ARTIFICIALE
SUD DELLA FORNACI I - GN04 -
SCALA 1 : 200

ANAS S.p.A.
Direzione Progettazione e Realizzazione Lavori

VARIANTE ALLA S.S.1 AURELIA (AURELIA BIS)
VIABILITA' DI ACCESSO ALL' HUB PORTUALE DI LA SPEZIA
INTERCONNESSIONE TRA I CASELLI DELLA A-12 E IL PORTO DI LA SPEZIA
3° LOTTO TRA FELETTINO E IL RACCORDO AUTOSTRADALE
PROGETTO ESECUTIVO DI STRALCIO E COMPLETAMENTO C - 3° TRATTO

PROGETTO ESECUTIVO GE265



VISTO IL RESPONSABILE DEL PROCEDIMENTO	RESPONSABILE DELL'INTEGRAZIONE DELLE PRESTAZIONI SPECIALISTICHE	PROGETTISTA SPECIALISTA	IL COORDINATORE DELLA SICUREZZA IN FASE DI PROGETTAZIONE
Ing. Fabrizio CARSONE	Ing. Alessandro RODINO	Ing. Alessandro RODINO	Dot. Corrado FRIBOLLI

OPERE MAGGIORI
GALLERIE NATURALI
GALLERIA NATURALE LE FORNACI I
GALLERIA ARTIFICIALE SUD
FASI REALIZZATIVE - PROFILO LONGITUDINALE - (Tavola 2 di 2)

CODICE PROGETTO	NOME FILE	REVISIONE	SCALA
DPGE0265	000_P00GN04STRFE02_A	A	1 : 200
PROGETTO	LIV. PROG. N. PROG.	CODICE ELAB.	
	20	P00GN04STRFE02	

A	EMMISSIONE A SEGUITO ISTRUTTORIA ANAS	Ottobre 2021	G. Naretto	M. Barale	A. Rodino
REV.	DESCRIZIONE	DATA	REDATTO	VERIFICATO	APPROVATO