


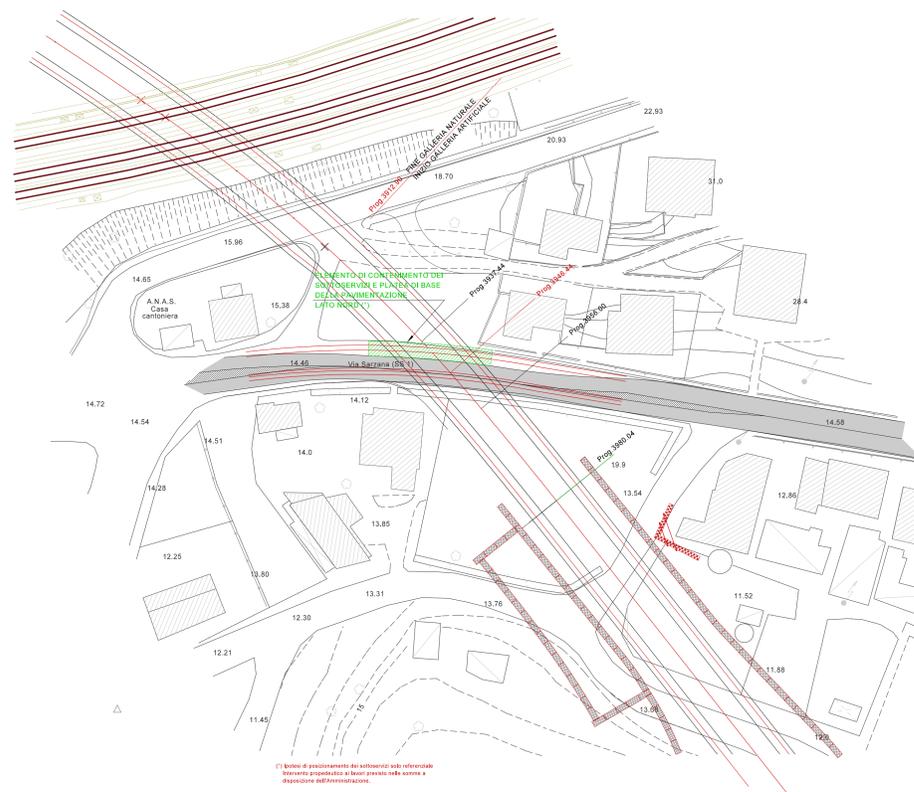

FASE REALIZZATIVA 01

Scala 1:500




FASE REALIZZATIVA 02

Scala 1:500



FASE REALIZZATIVA 03

Scala 1:500

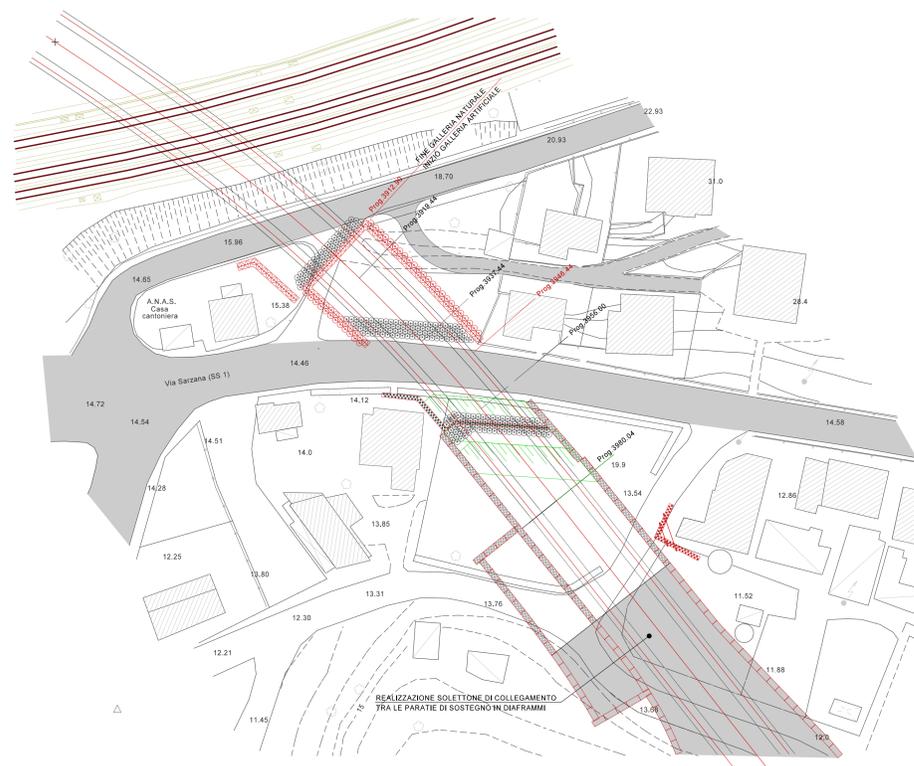

FASE REALIZZATIVA 04

Scala 1:500

ANAS S.p.A.
 Direzione Progettazione e Realizzazione Lavori

VARIANTE ALLA S.S.1 AURELIA (AURELIA BIS)
 VIABILITA' DI ACCESSO ALL' HUB PORTUALE DI LA SPEZIA
 INTERCONNESSIONE TRA I CASELLI DELLA A-12 E IL PORTO DI LA SPEZIA
 3° LOTTO TRA FELETTINO E IL RACCORDO AUTOSTRADALE
 PROGETTO ESECUTIVO DI STRALCIO E COMPLETAMENTO C - 3° TRATTO

PROGETTO ESECUTIVO GE265

| | | | |
|--|---|-------------------------|--|
| VISTO IL RESPONSABILE DEL PROCEDIMENTO | RESPONSABILE DELL'INTEGRAZIONE DELLE PRESTAZIONI SPECIALISTICHE | PROGETTISTA SPECIALISTA | IL COORDINATORE DELLA SICUREZZA IN FASE DI PROGETTAZIONE |
| Ing. Fabrizio CARSONE | Ing. Alessandro RODINO | Ing. Alessandro RODINO | Dott. Corrado FRIBOLLI |

OPERE MAGGIORI
 GALLERIE NATURALI
 GALLERIA NATURALE E LE FORNACI I
 GALLERIA ARTIFICIALE SUD

FASE REALIZZATIVE - SCHEMI PLANIMETRICI - (Tavola 1 di 2)

| | | | |
|-----------------|----------------------|----------------|--------|
| CODICE PROGETTO | NOME FILE | REVISIONE | SCALA: |
| DPGE0265 | 000_P00GN04STRPE01_A | A | 1:500 |
| PROGETTO | LIV. PRG. N. PRG. | CODICE ELAB. | |
| | | P00GN04STRPE01 | |

| | | | | | |
|------|---------------------------------------|--------------|------------|------------|-----------|
| A | EMMISSIONE A SEGUITO ISTRUTTORIA ANAS | Ottobre 2021 | G. Naretto | M. Barale | A. Rodino |
| REV. | DESCRIZIONE | DATA | REDATTO | VERIFICATO | APPROVATO |