


PLANIMETRIA ESEMPLIFICATIVA DELLE STRUTTURE DEFINITIVE
Scala 1:200

ANAS S.p.A.
 Direzione Progettazione e Realizzazione Lavori

VARIANTE ALLA S.S.1 AURELIA (AURELIA BIS)
 VIABILITA' DI ACCESSO ALL' HUB PORTUALE DI LA SPEZIA
 INTERCONNESSIONE TRA I CASELLI DELLA A-12 E IL PORTO DI LA SPEZIA
 3° LOTTO TRA FELETTINO E IL RACCORDO AUTOSTRADALE
 PROGETTO ESECUTIVO DI STRALCIO E COMPLETAMENTO C - 3° TRATTO

PROGETTO ESECUTIVO GE265

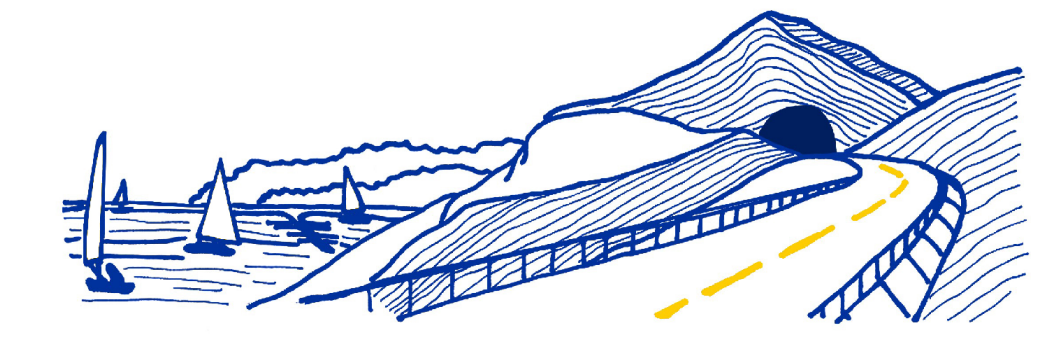

CESI **TECHINT** **ICEG**
 Spazio, Tempo, Energia, Pianificazione
 Engineering & Construction
 Infrastrutture, Impianti, Servizi

VISTO IL RESPONSABILE DEL PROCEDIMENTO	RESPONSABILE DELL'INTEGRAZIONE DELLE PRESTAZIONI SPECIALISTICHE	PROGETTISTA SPECIALISTA	IL COORDINATORE DELLA SICUREZZA IN FASE DI PROGETTAZIONE
Inq. Fabrizio CARONE	Inq. Alessandro RODINO	Inq. Alessandro RODINO	Dot. Corrado FRIBOLLI

OPERE MAGGIORI
 GALLERIE NATURALI
 GALLERIA NATURALE LE FORNACI I
 GALLERIA ARTIFICIALE SUD
 PLANIMETRIA ESEMPLIFICATIVA DELLE STRUTTURE DEFINITIVE

CODICE PROGETTO	NOME FILE	REVISIONE	SCALA
DPGE0265	0000_P00GN04STRPE03_A	A	1:200
LIV. PROG. N. PROG.	CODICE ELAB.		
20	P00GN04STRPE03		

A	EMMISSIONE A SEGUITO ISTRUTTORIA ANAS	Ottobre 2021	G. Naretto	M. Barale	A. Rodino
REV.	DESCRIZIONE	DATA	REDATTO	VERIFICATO	APPROVATO