




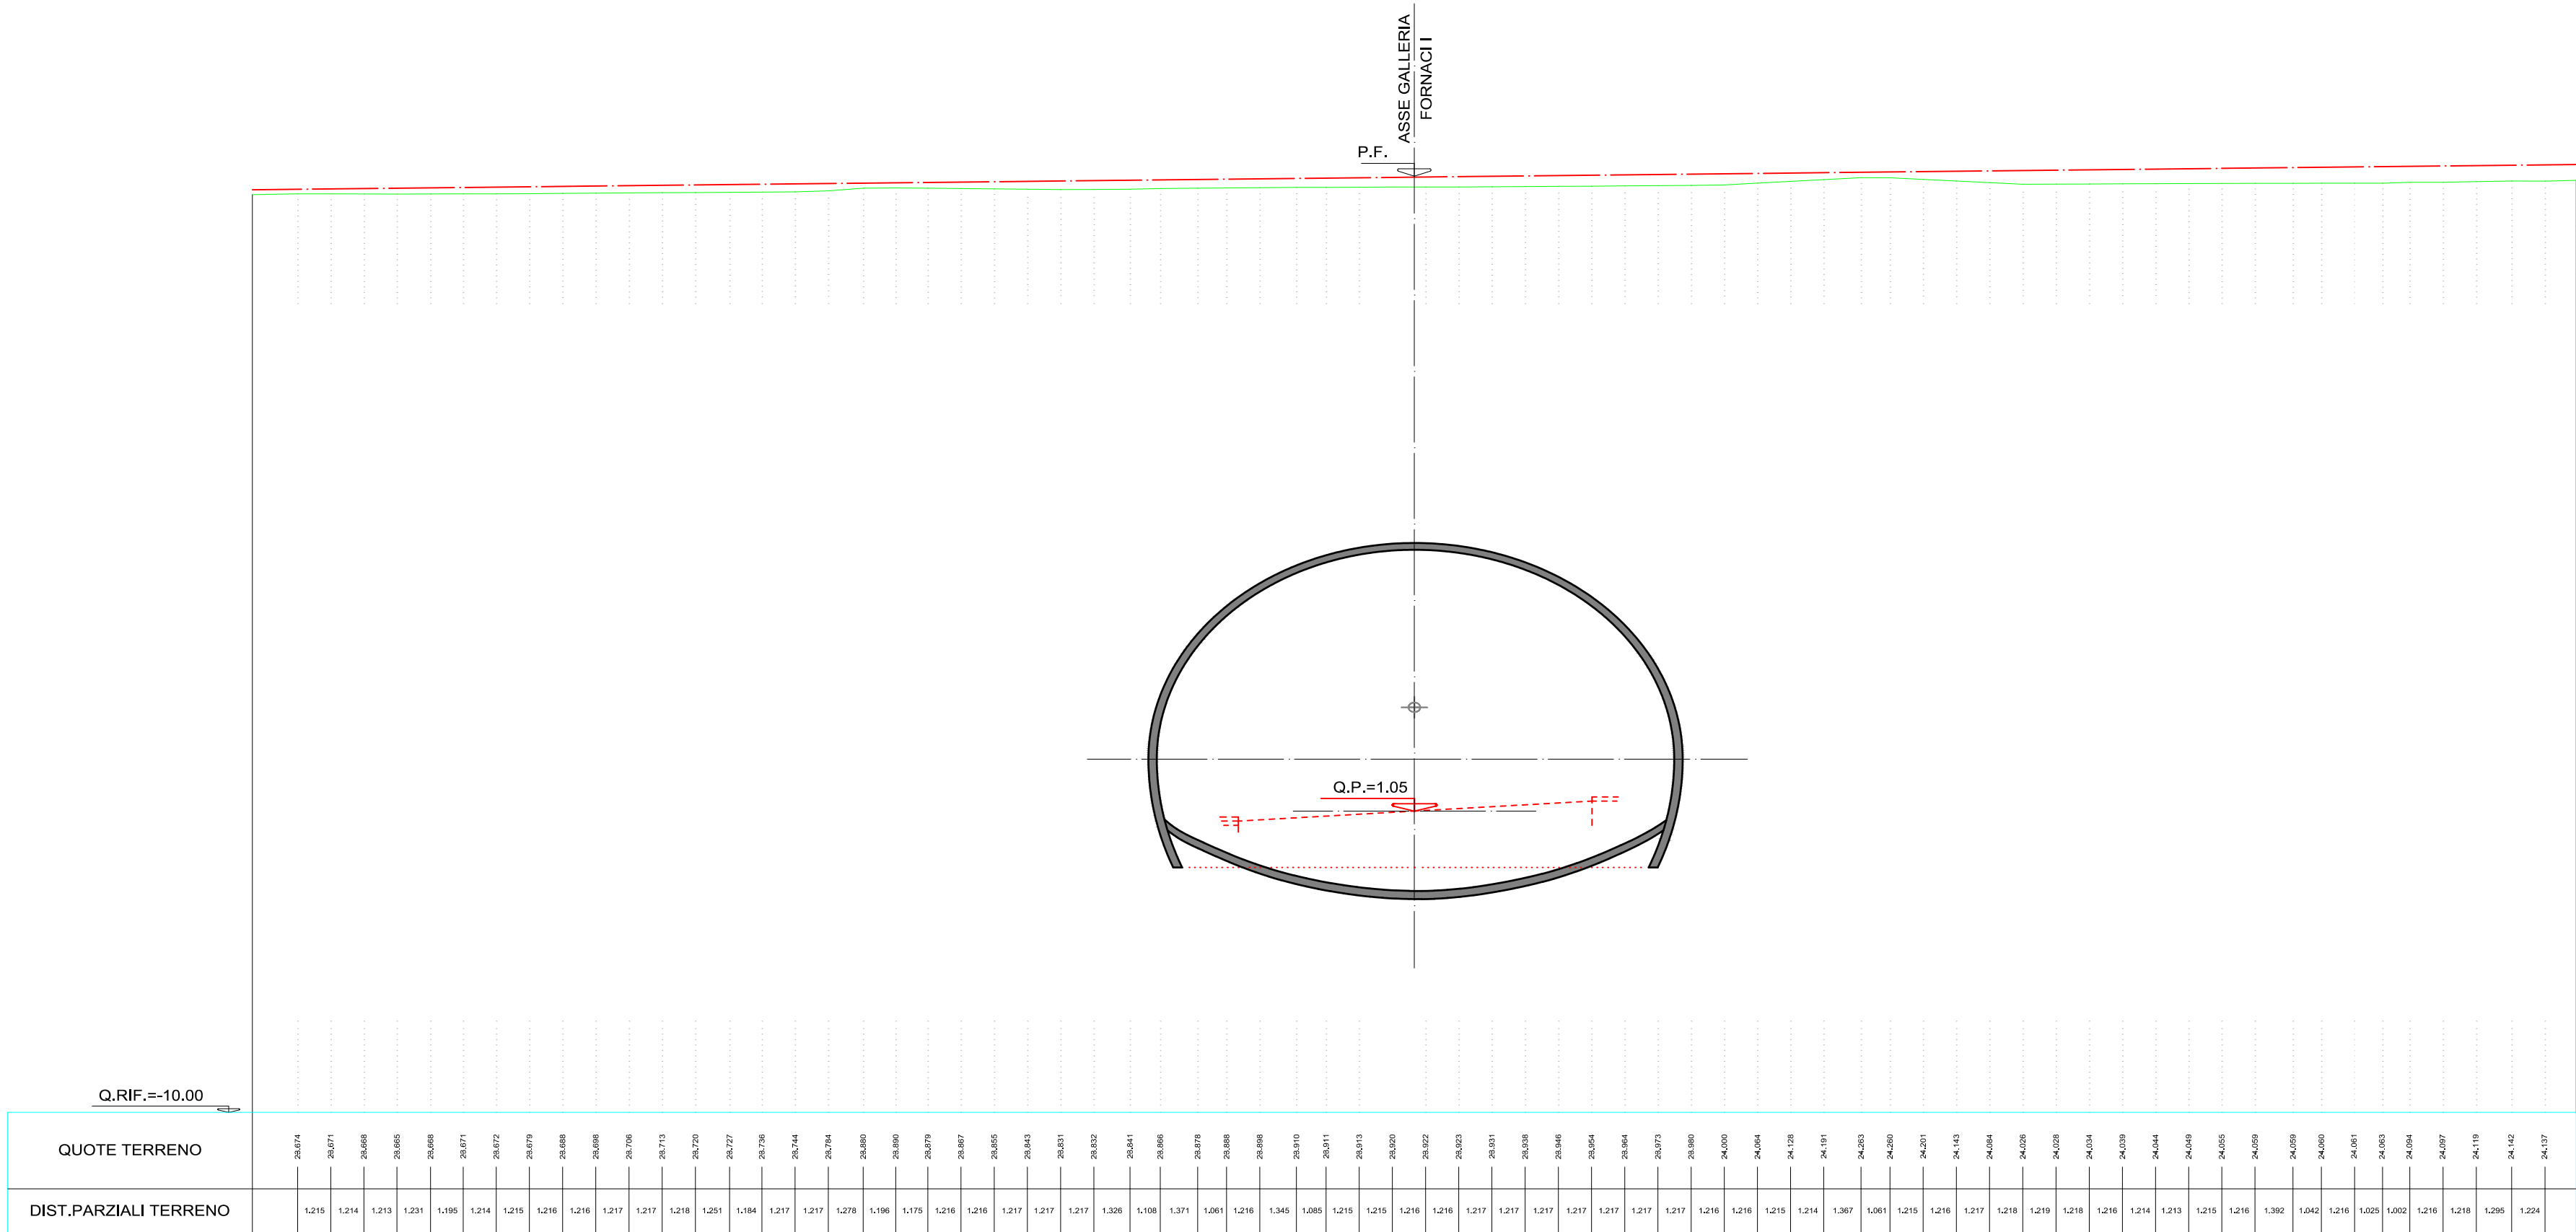

SEZIONE B-B
(Asse binario in rilevato - Passante per Prog.3868.34)
SCALA 1 : 200

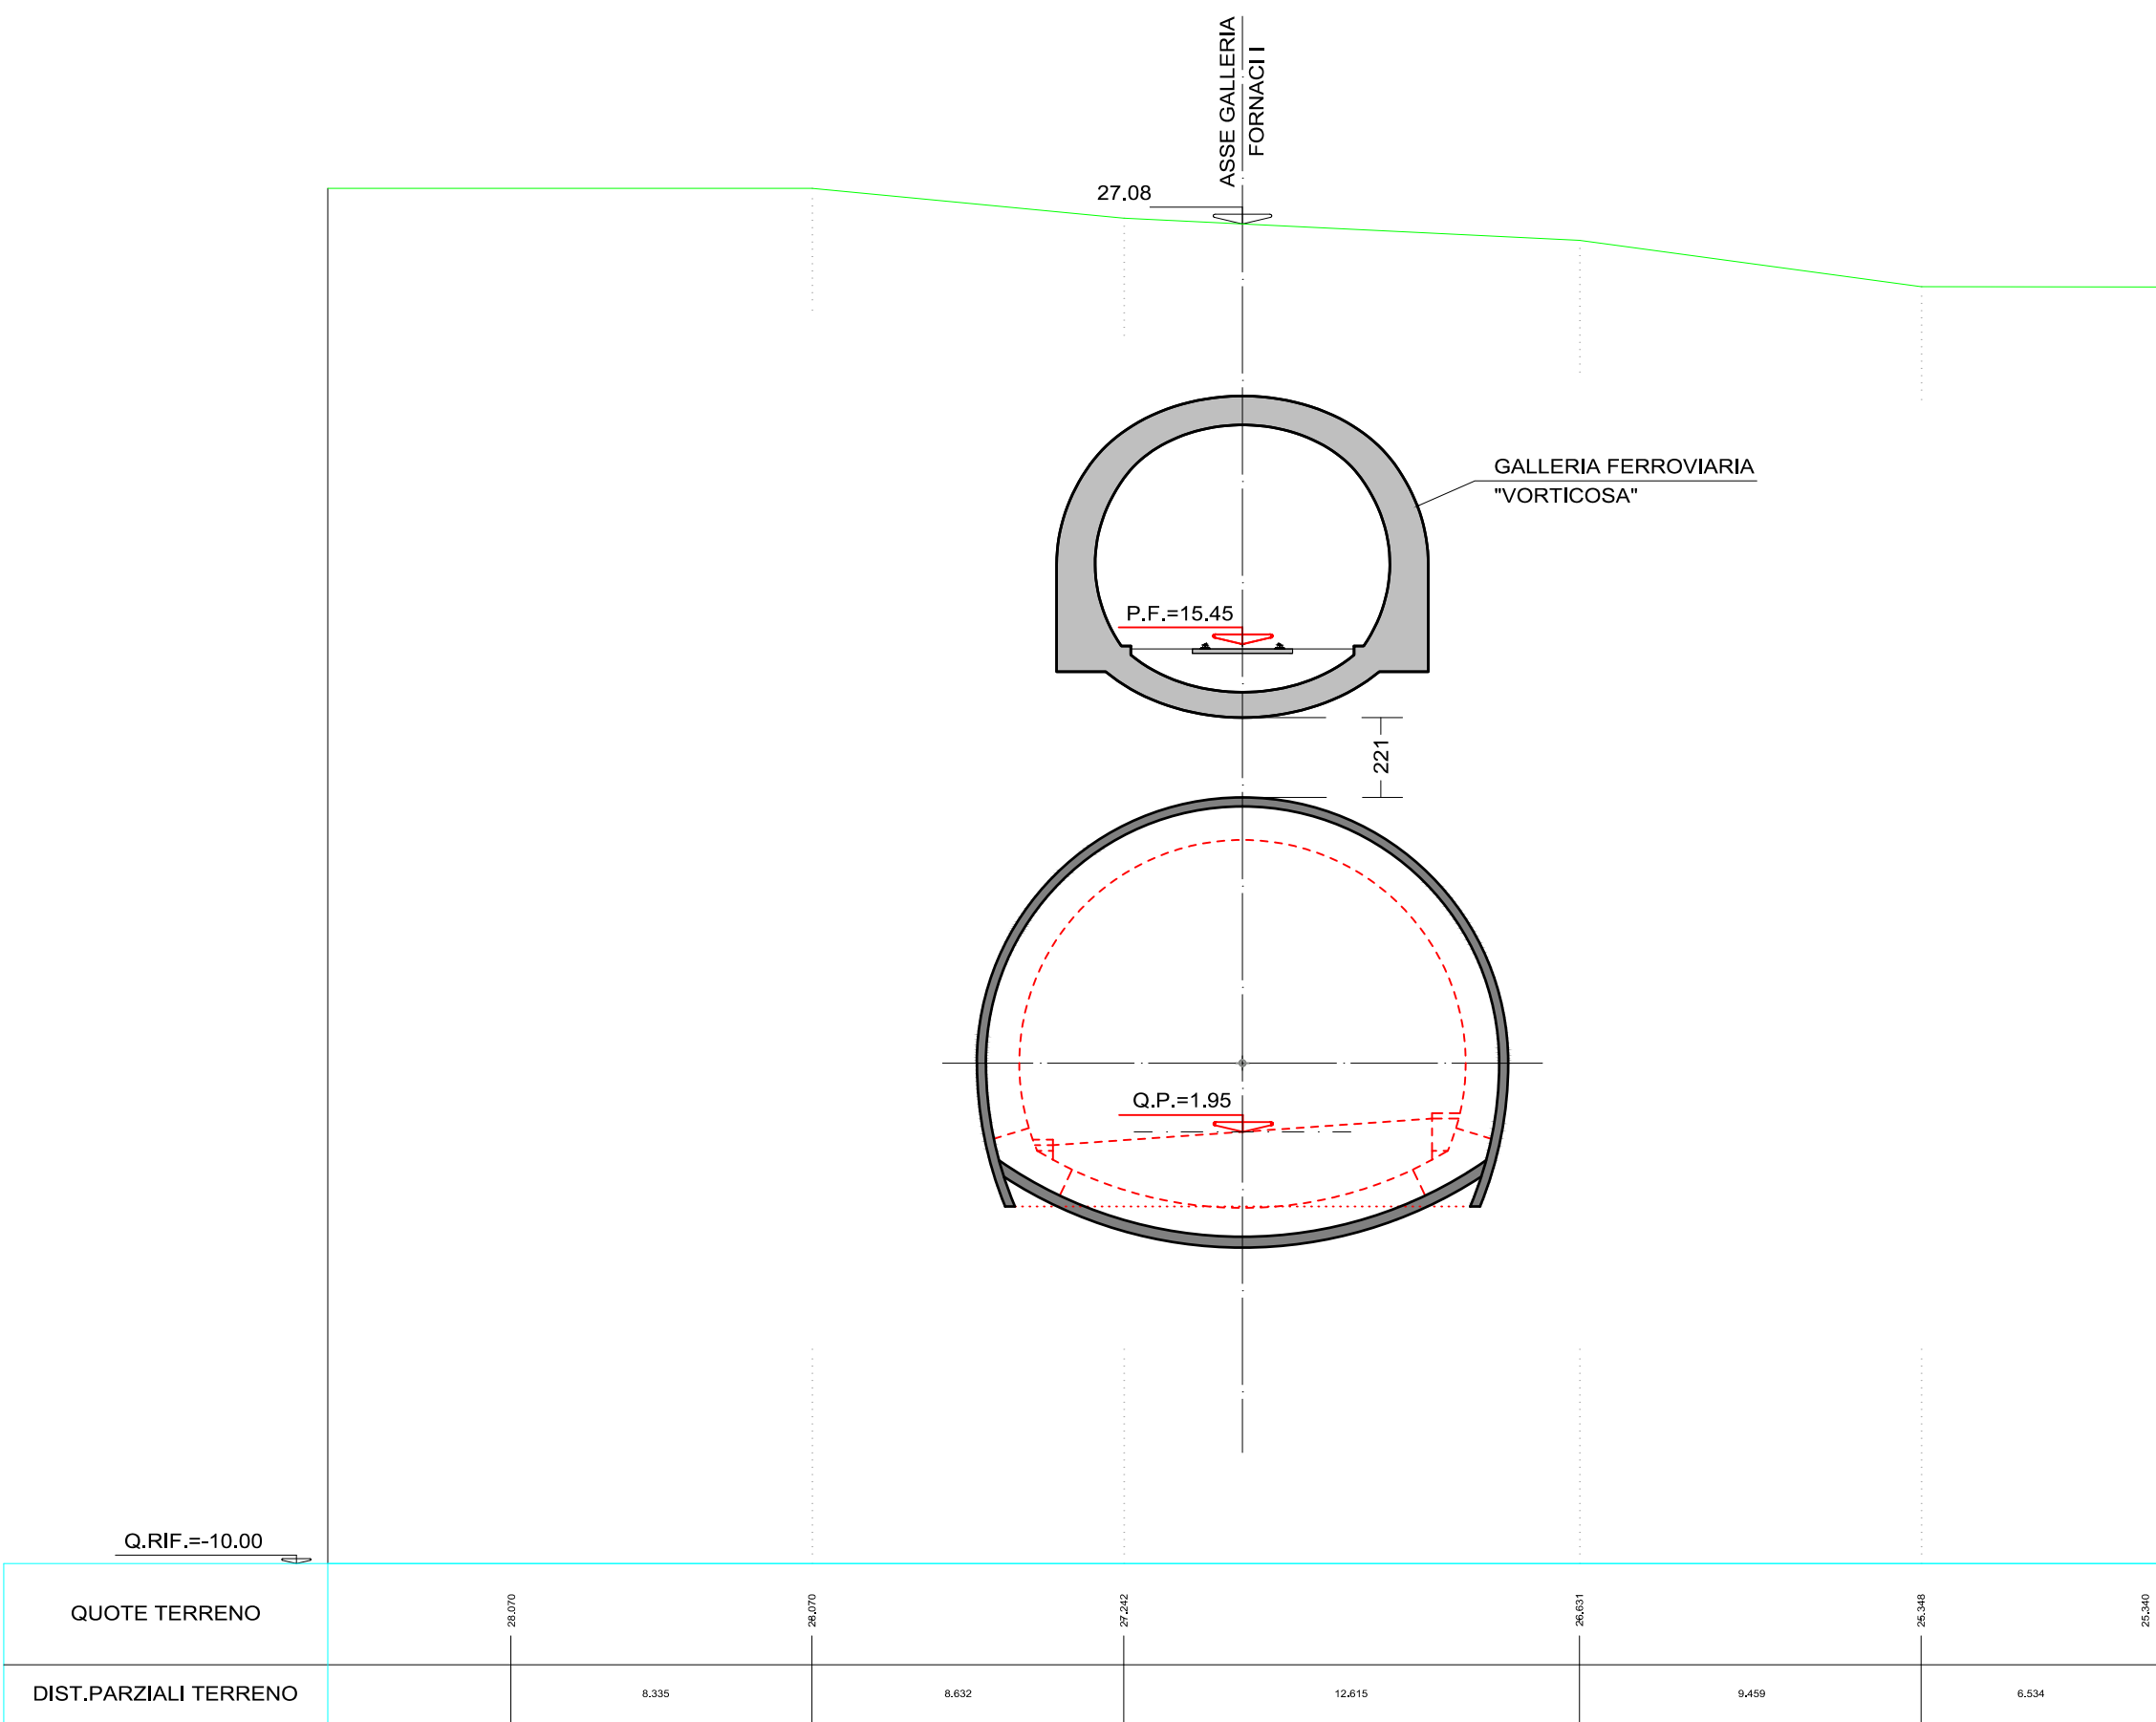

SEZIONE A'-A'
(Trasversale alla Fornaci I, nel punto di interisezione
con asse Vorticosa - Prog.3826.37)
SCALA 1 : 200

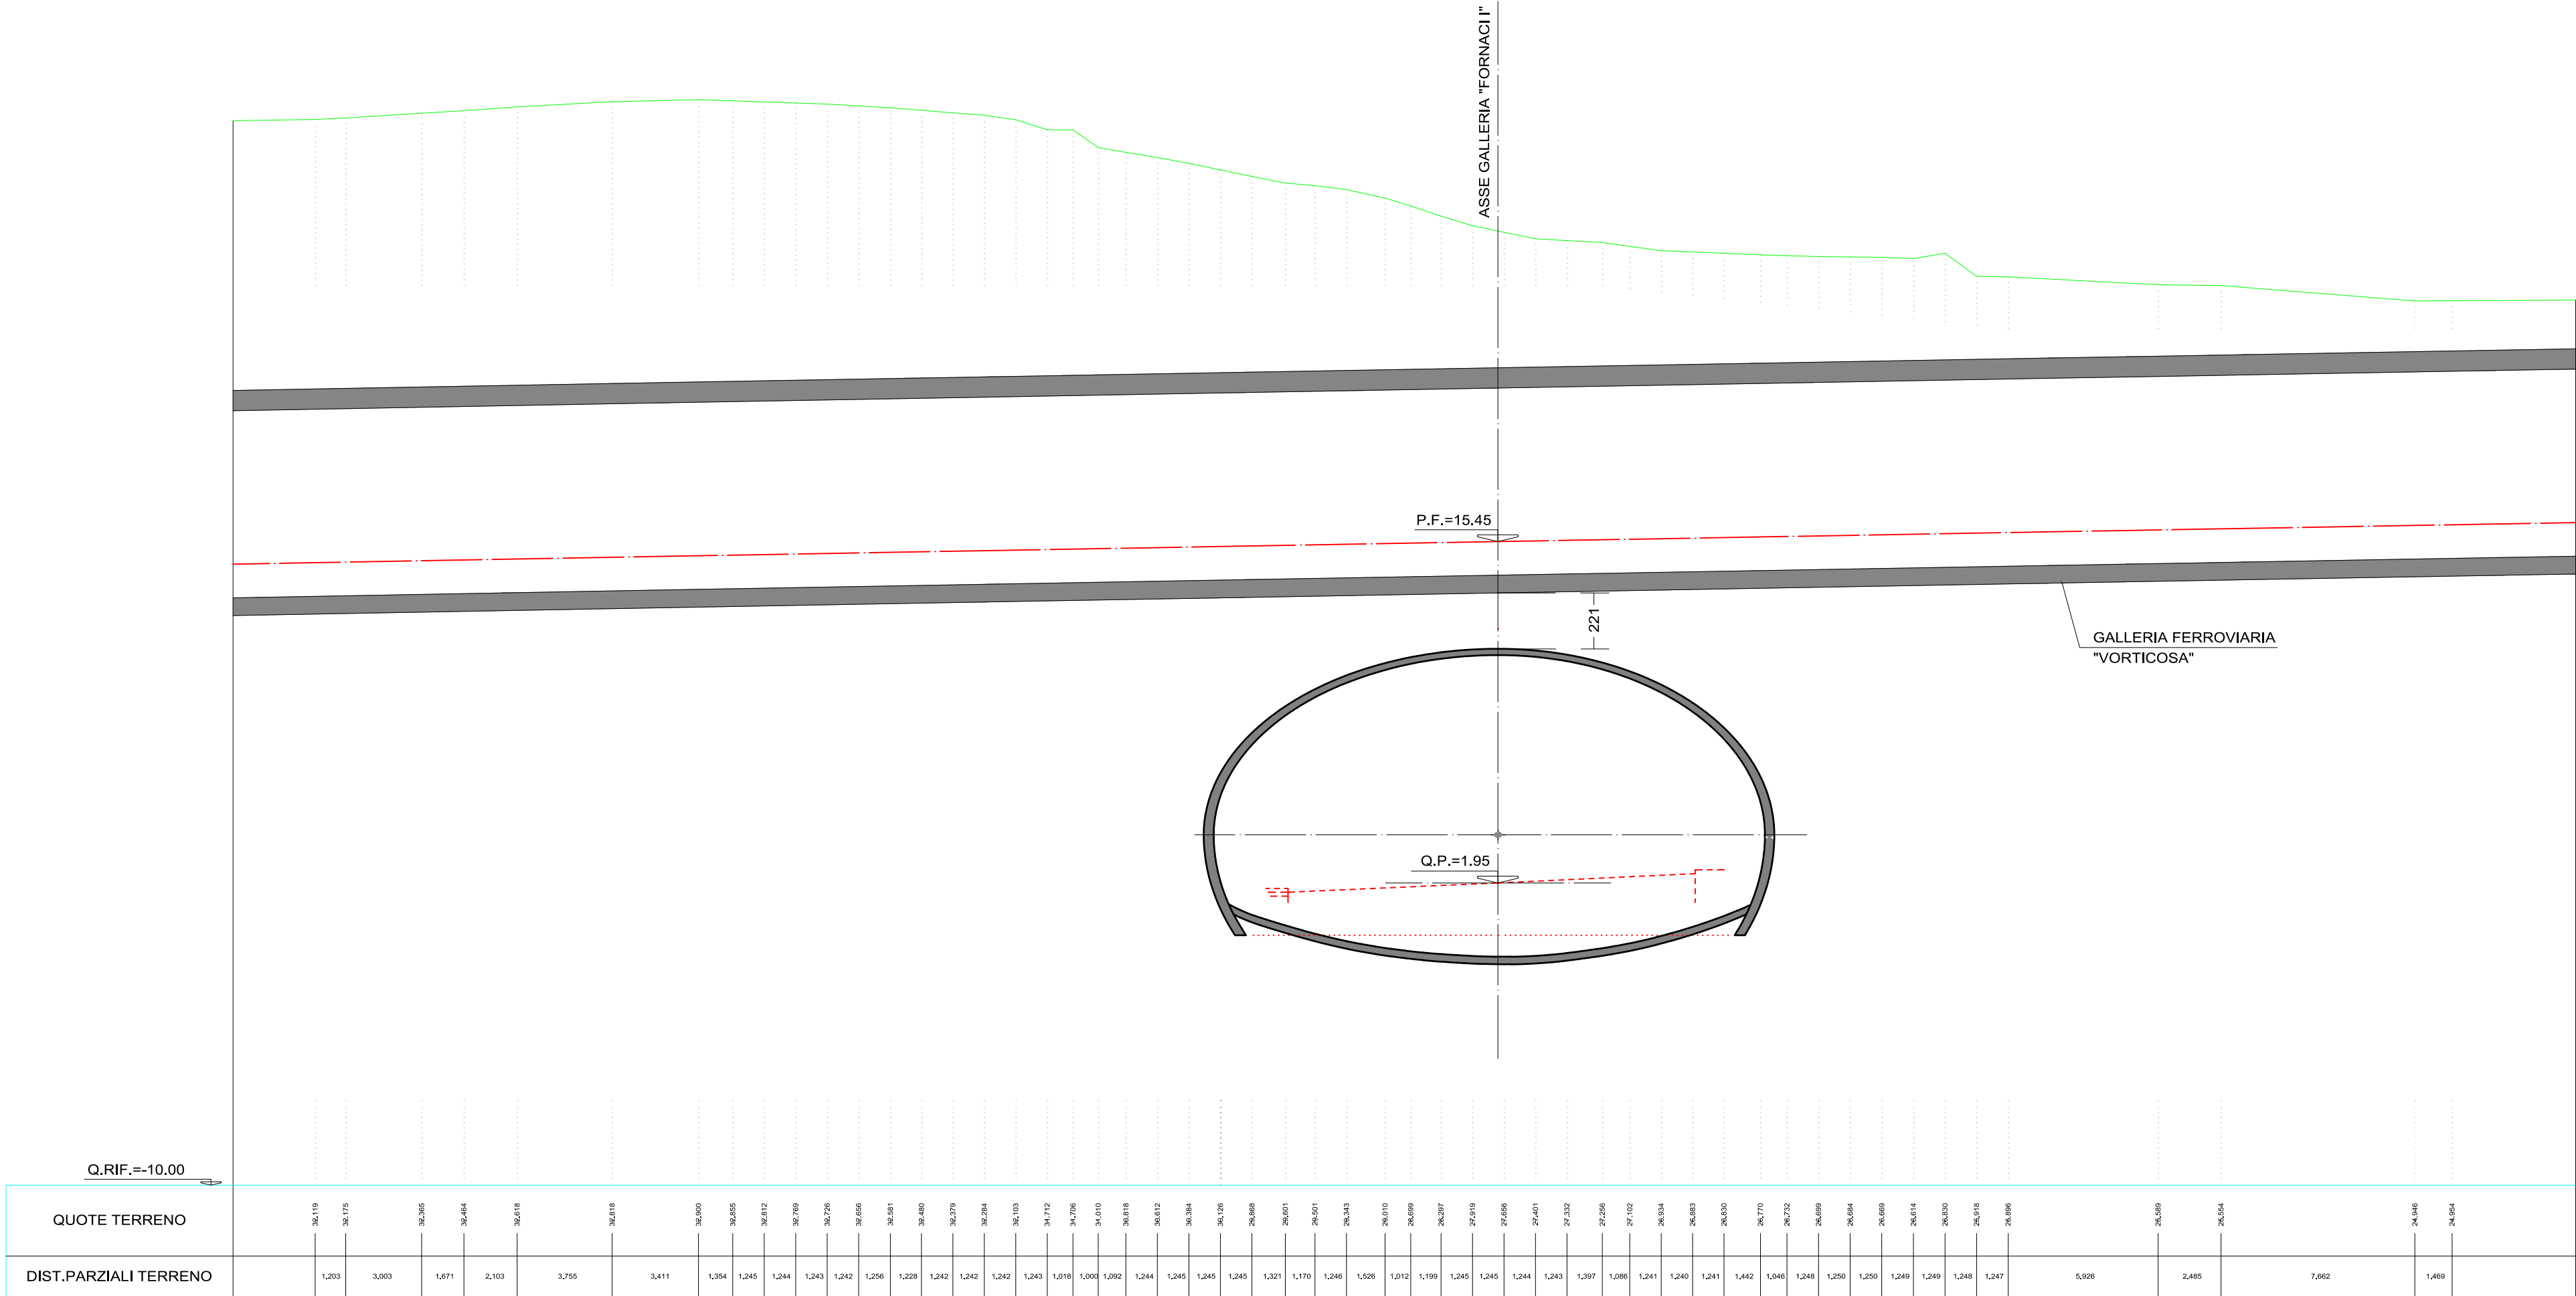

SEZIONE A-A
(Profilo lungo asse galleria Vorticosa - Passante per Prog.3826.37)
SCALA 1 : 200




ANAS S.p.A.
Direzione Progettazione e Realizzazione Lavori

VARIANTE ALLA S.S.1 AURELIA (AURELIA BIS)
VIABILITA' DI ACCESSO ALL' HUB PORTUALE DI LA SPEZIA
INTERCONNESSIONE TRA I CASELLI DELLA A-12 E IL PORTO DI LA SPEZIA
3° LOTTO TRA FELETTINO E IL RACCORDO AUTOSTRADALE

PROGETTO ESECUTIVO DI STRALCIO E COMPLETAMENTO C - 3° TRATTO

PROGETTO ESECUTIVO

GE265

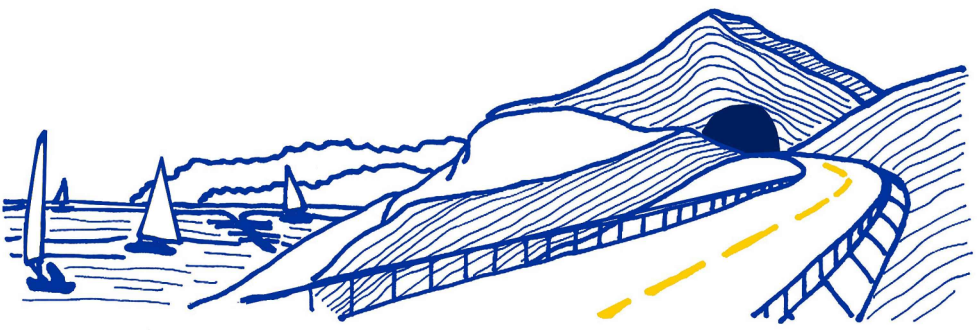



CESI
Shaping a Better Energy Future
Mandataria



TECHINT
Engineering & Construction
Mandataria



ICEE
INGEGNERIA
SISTEMI INTEGRATI DI INGEGNERIA
Mandataria

VISTO: IL RESPONSABILE DEL PROCEDIMENTO	RESPONSABILE DELL'INTEGRAZIONE DELLE PRESTAZIONI SPECIALISTICHE	PROGETTISTA SPECIALISTA	IL COORDINATORE DELLA SICUREZZA IN FASE DI PROGETTAZIONE
Ing. Fabrizio CARDONE	Ing. Alessandro RODINO	Ing. Alessandro RODINO	Dott. Domenico TRIMBOLI

OPERE MAGGIORI
GALLERIE NATURALI
GALLERIA NATURALE LE FORNACI I
SISTEMA DI MONITORAGGIO
INTERFERENZA CON LE INFRASTRUTTURE FERROVIARIE - SEZIONI

CODICE PROGETTO	NOME FILE	REVISIONE	SCALA:
PROGETTO	LIV. PROG. N. PROG.		
DPGE0265	E 20		
CODICE ELAB.	P01GN04GETSE02	B	1:200

C					
B	REVISIONE A SEGUITO ISTRUTTORIA ANAS	Ottobre 2021	G. Naretto	M. Barale	A. Rodino
A	EMISSIONE	Marzo 2021	G. Naretto	M. Barale	A. Rodino
REV.	DESCRIZIONE	DATA	REDATTO	VERIFICATO	APPROVATO