CARPENTERIA CENTINA TIPO IPE 160 ACCOPPIATE
scala 1:25

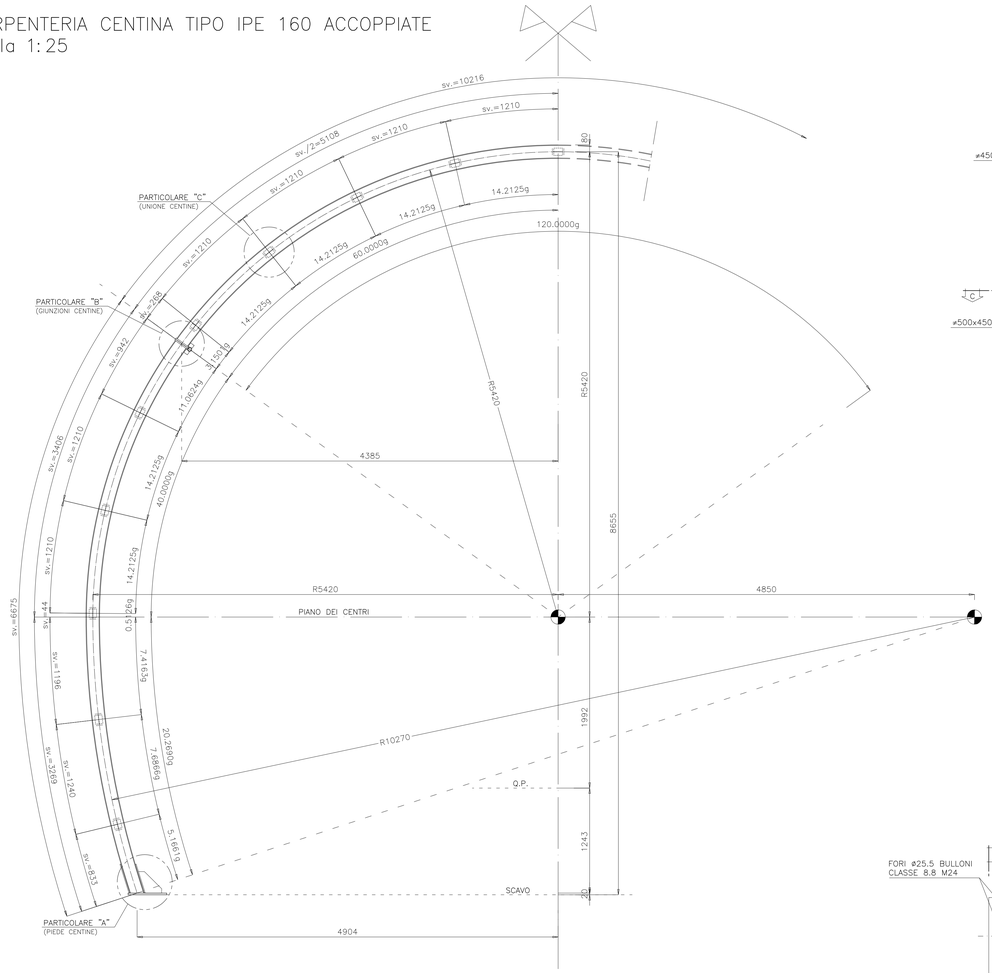

PARTICOLARE "A" scala 1:5
PIEDE CENTINE

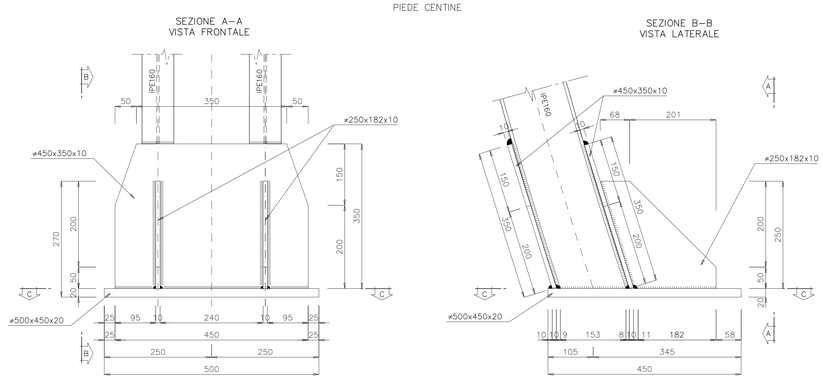

PARTICOLARE "B" scala 1:5
PIASTRE DI GIUNZIONE

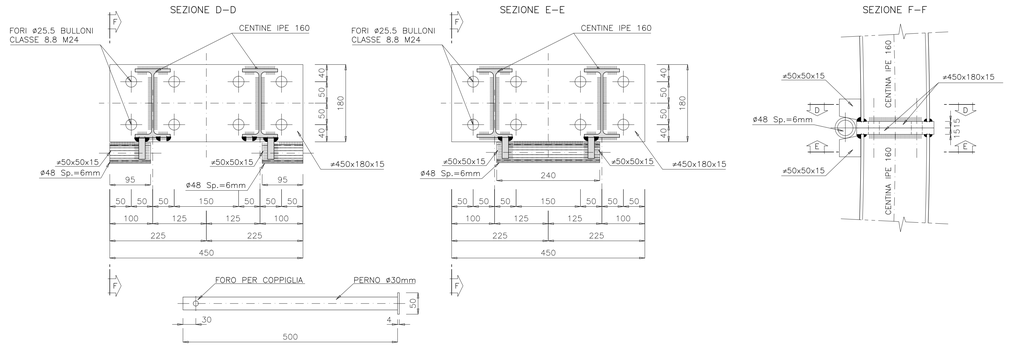

PARTICOLARE "C" scala 1:5
UNIONE CENTINE

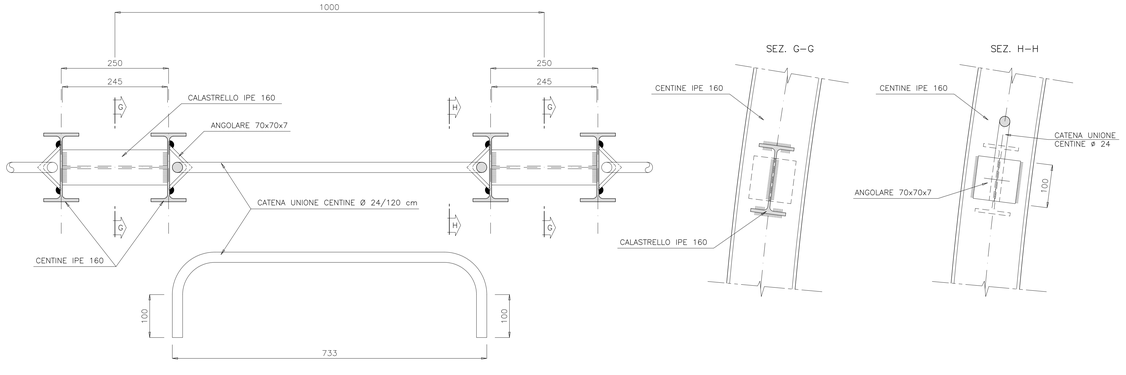

SCHEMA PIEGATURA CENTINE PER TRASPORTO
scala 1:50

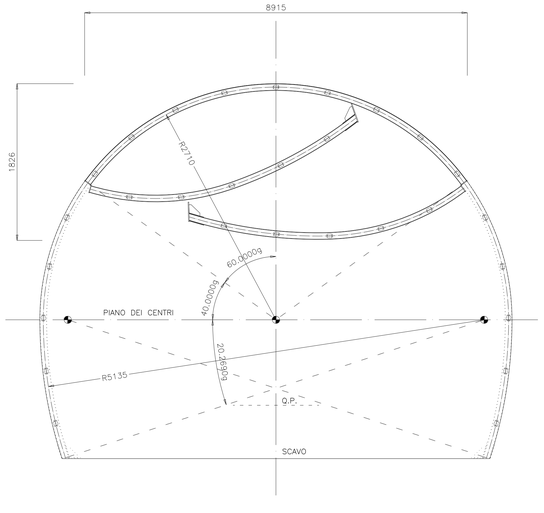

SCHEMA CENTINE scala 1:100

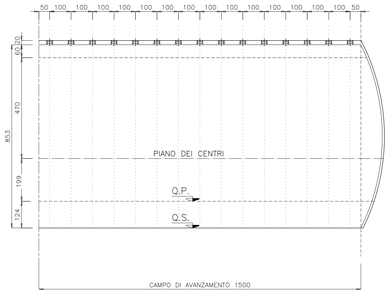

CARATTERISTICHE DEI MATERIALI

ACCIAIO DI CARPENTERIA
- S275JR
- ACCIAIO CATENE CENTINE B450C
- BULLONI PIASTRE UNIONE CENTINE Classe 8.8

NOTA: L'INTERASSE DELLE CENTINE POTRA' SUBIRE UNA VARIAZIONE PARI A ±20% IN BASE ALLE CARATTERISTICHE DELL'AMMASSO RISCONTRATE

ANAS S.p.A.
Direzione Progettazione e Realizzazione Lavori

VARIANTE ALLA S.S.1 AURELIA (AURELIA BIS)
VIABILITA' DI ACCESSO ALL' HUB PORTUALE DI LA SPEZIA
INTERCONNESSIONE TRA I CASELLI DELLA A-12 E IL PORTO DI LA SPEZIA
3° LOTTO TRA FELETTINO E IL RACCORDO AUTOSTRADALE

PROGETTO ESECUTIVO DI STRALCIO E COMPLETAMENTO C - 3° TRATTO

PROGETTO ESECUTIVO **GE265**

CESI Shaping a Better Energy Future — Mandante
TECHINT Engineering & Construction — Mandataria
ISSEAS — Mandante

VISTO: IL RESPONSABILE DEL PROCEDIMENTO	RESPONSABILE DELL'INTEGRAZIONE DELLE PRESTAZIONI SPECIALISTICHE	PROGETTISTA SPECIALISTA	IL COORDINATORE DELLA SICUREZZA IN FASE DI PROGETTAZIONE
Ing. Fabrizio CARDONE	Ing. Alessandro RODINO	Ing. Alessandro RODINO	Dott. Domenico TRIMBOLI

OPERE MAGGIORI
GALLERIE NATURALI
GALLERIA NATURALE LE FORNACI III
INNESTO CON L'ARTIFICIALE LE FORNACI II
INNESTO CON LA GA LE FORNACI II - CARPENTERIA CENTINA C2M

CODICE PROGETTO	NOME FILE	REVISIONE	SCALA:
PROGETTO LIV. PROG. N. PROG.	0000_P00GN05CMSCP01_A		
DPGE0265 E 20	CODICE ELAB. P00GN05CMSCP01	A	VARIE

REV.	DESCRIZIONE	DATA	REDATTO	VERIFICATO	APPROVATO
C					
B					
A	EMISSIONE	Marzo 2021	G. Naretto	M. Barale	A. Rodino