
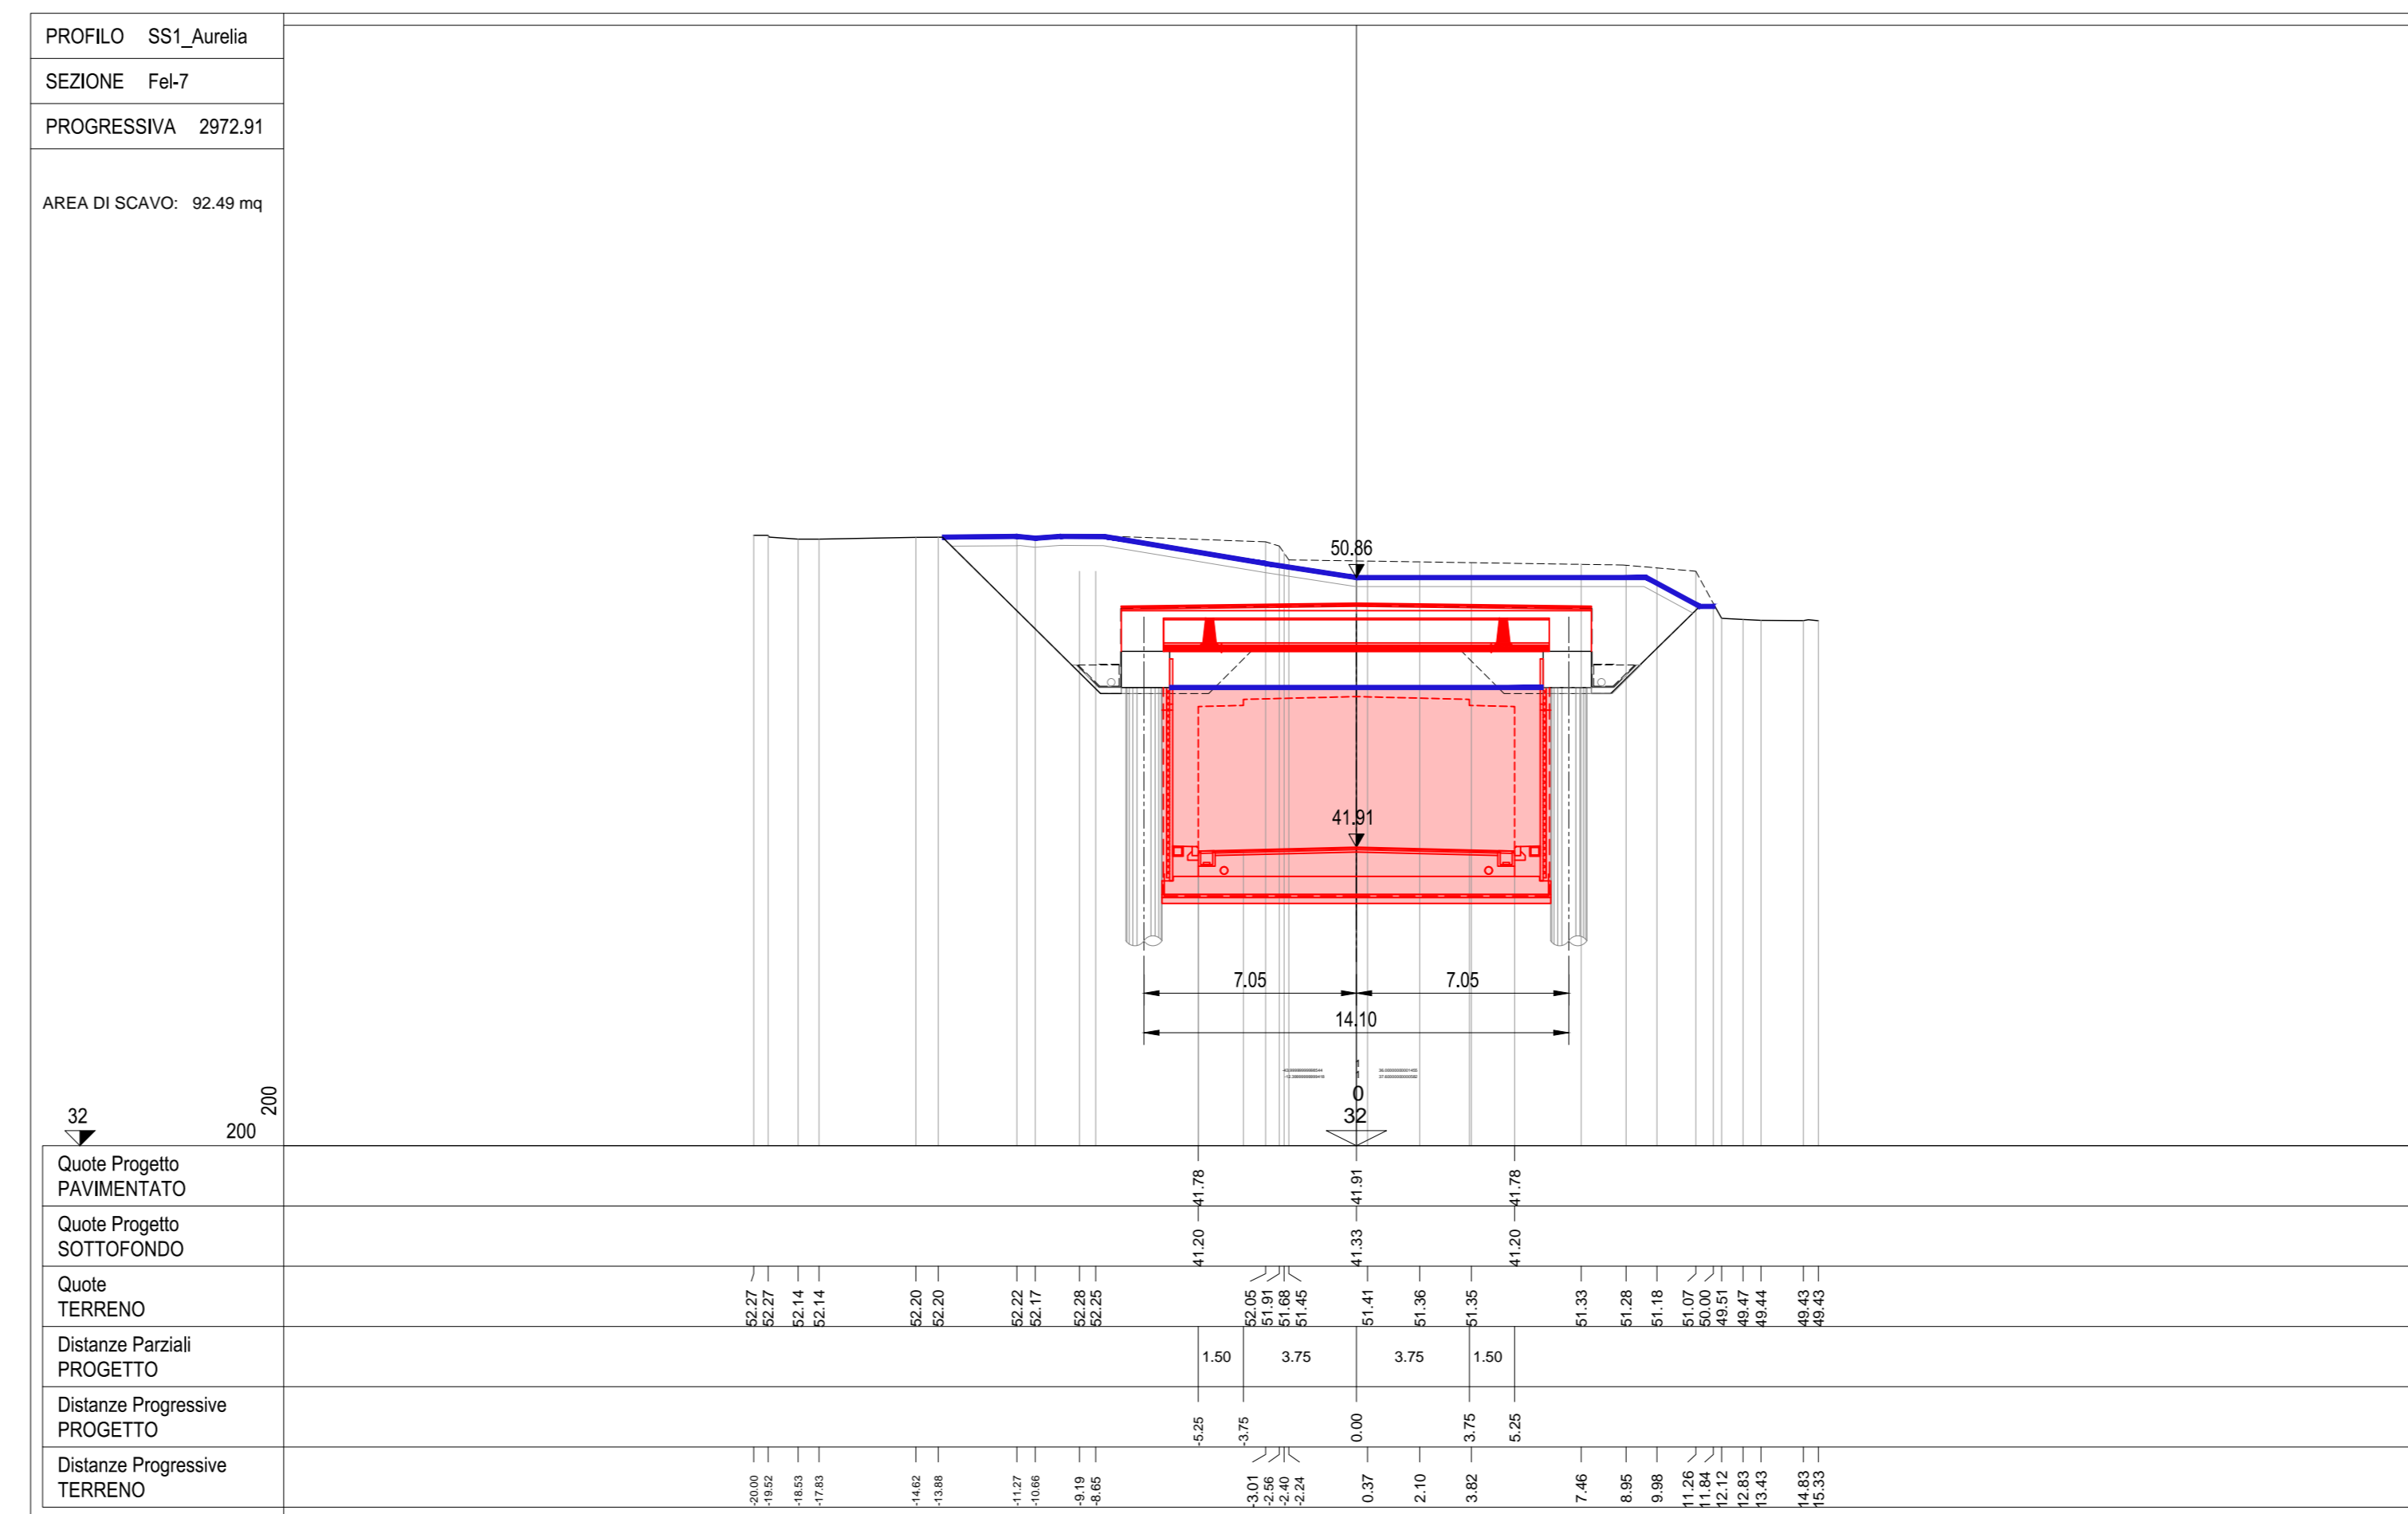


LEGENDA



— TERRENO ATTUALE

■ AREA DI SCAVO

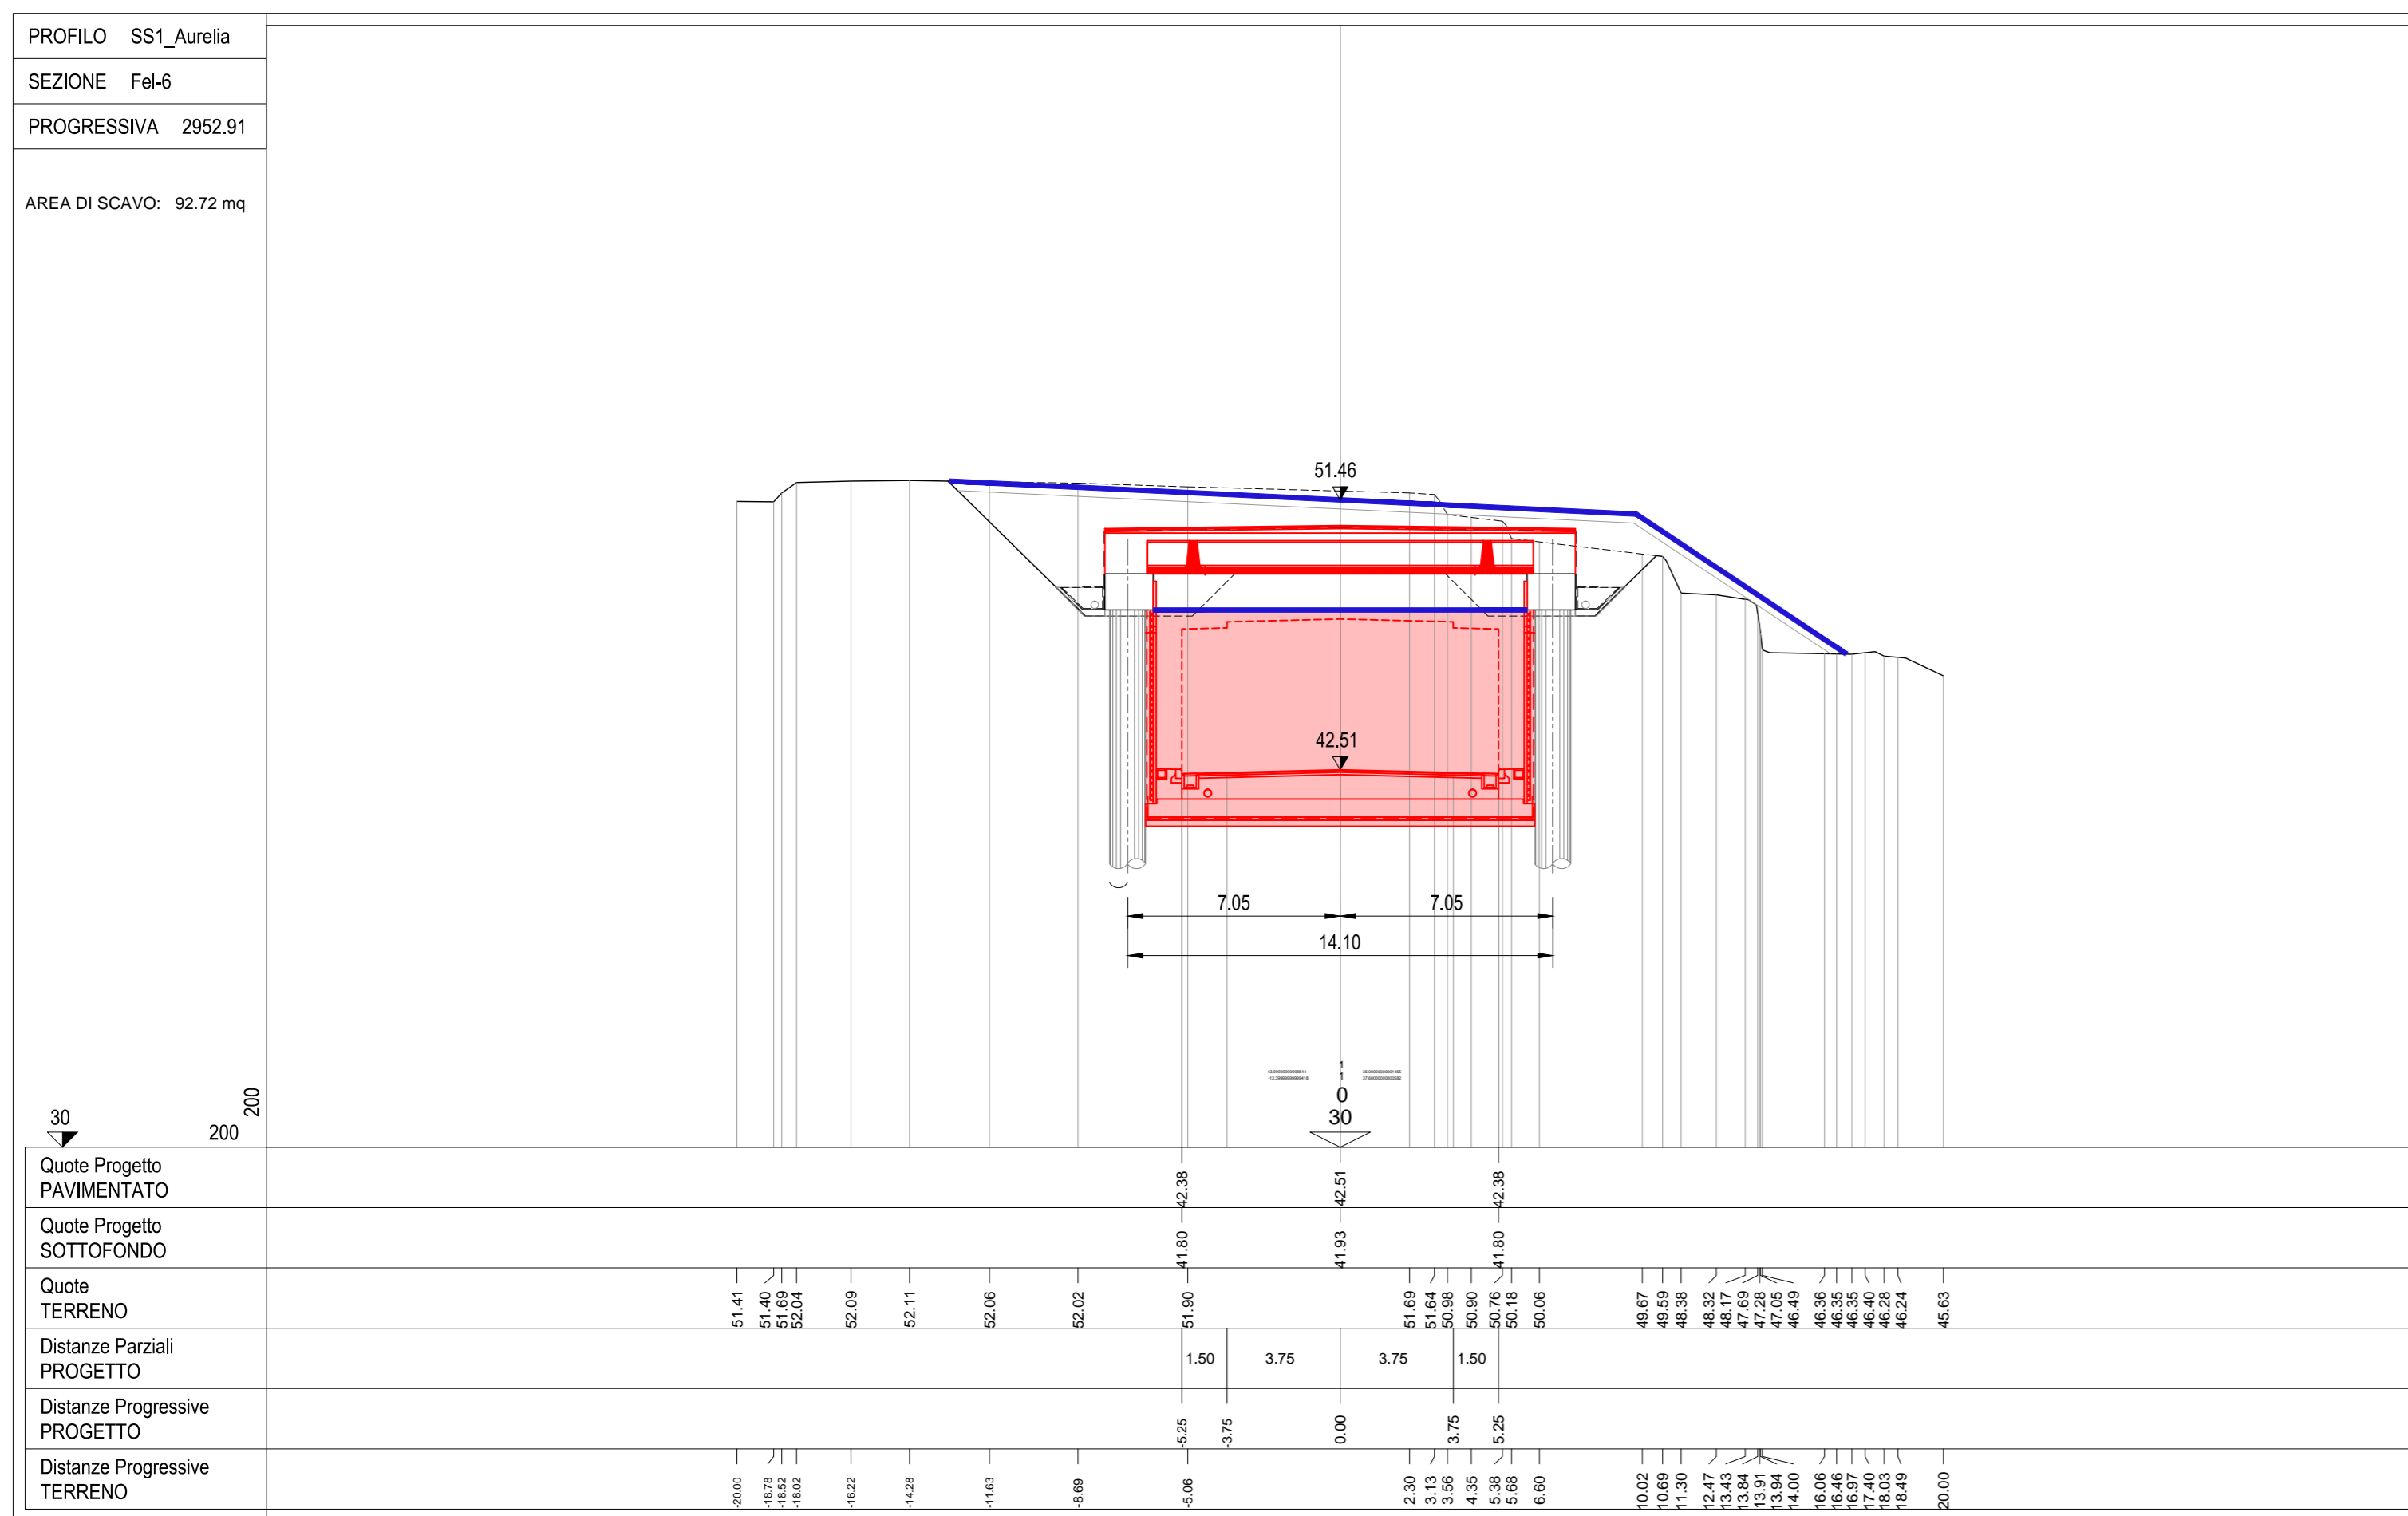

▨ STRUTTURE DA REALIZZARE

NOTA:
Il presente elaborato viene allegato al fine di garantire la completezza e migliorare la comprensione del Progetto Esecutivo di Completamento e, per le parti d'opera realizzate, fa riferimento ai contenuti presenti nell'elaborato di As-Built fornito dalla stazione appaltante.

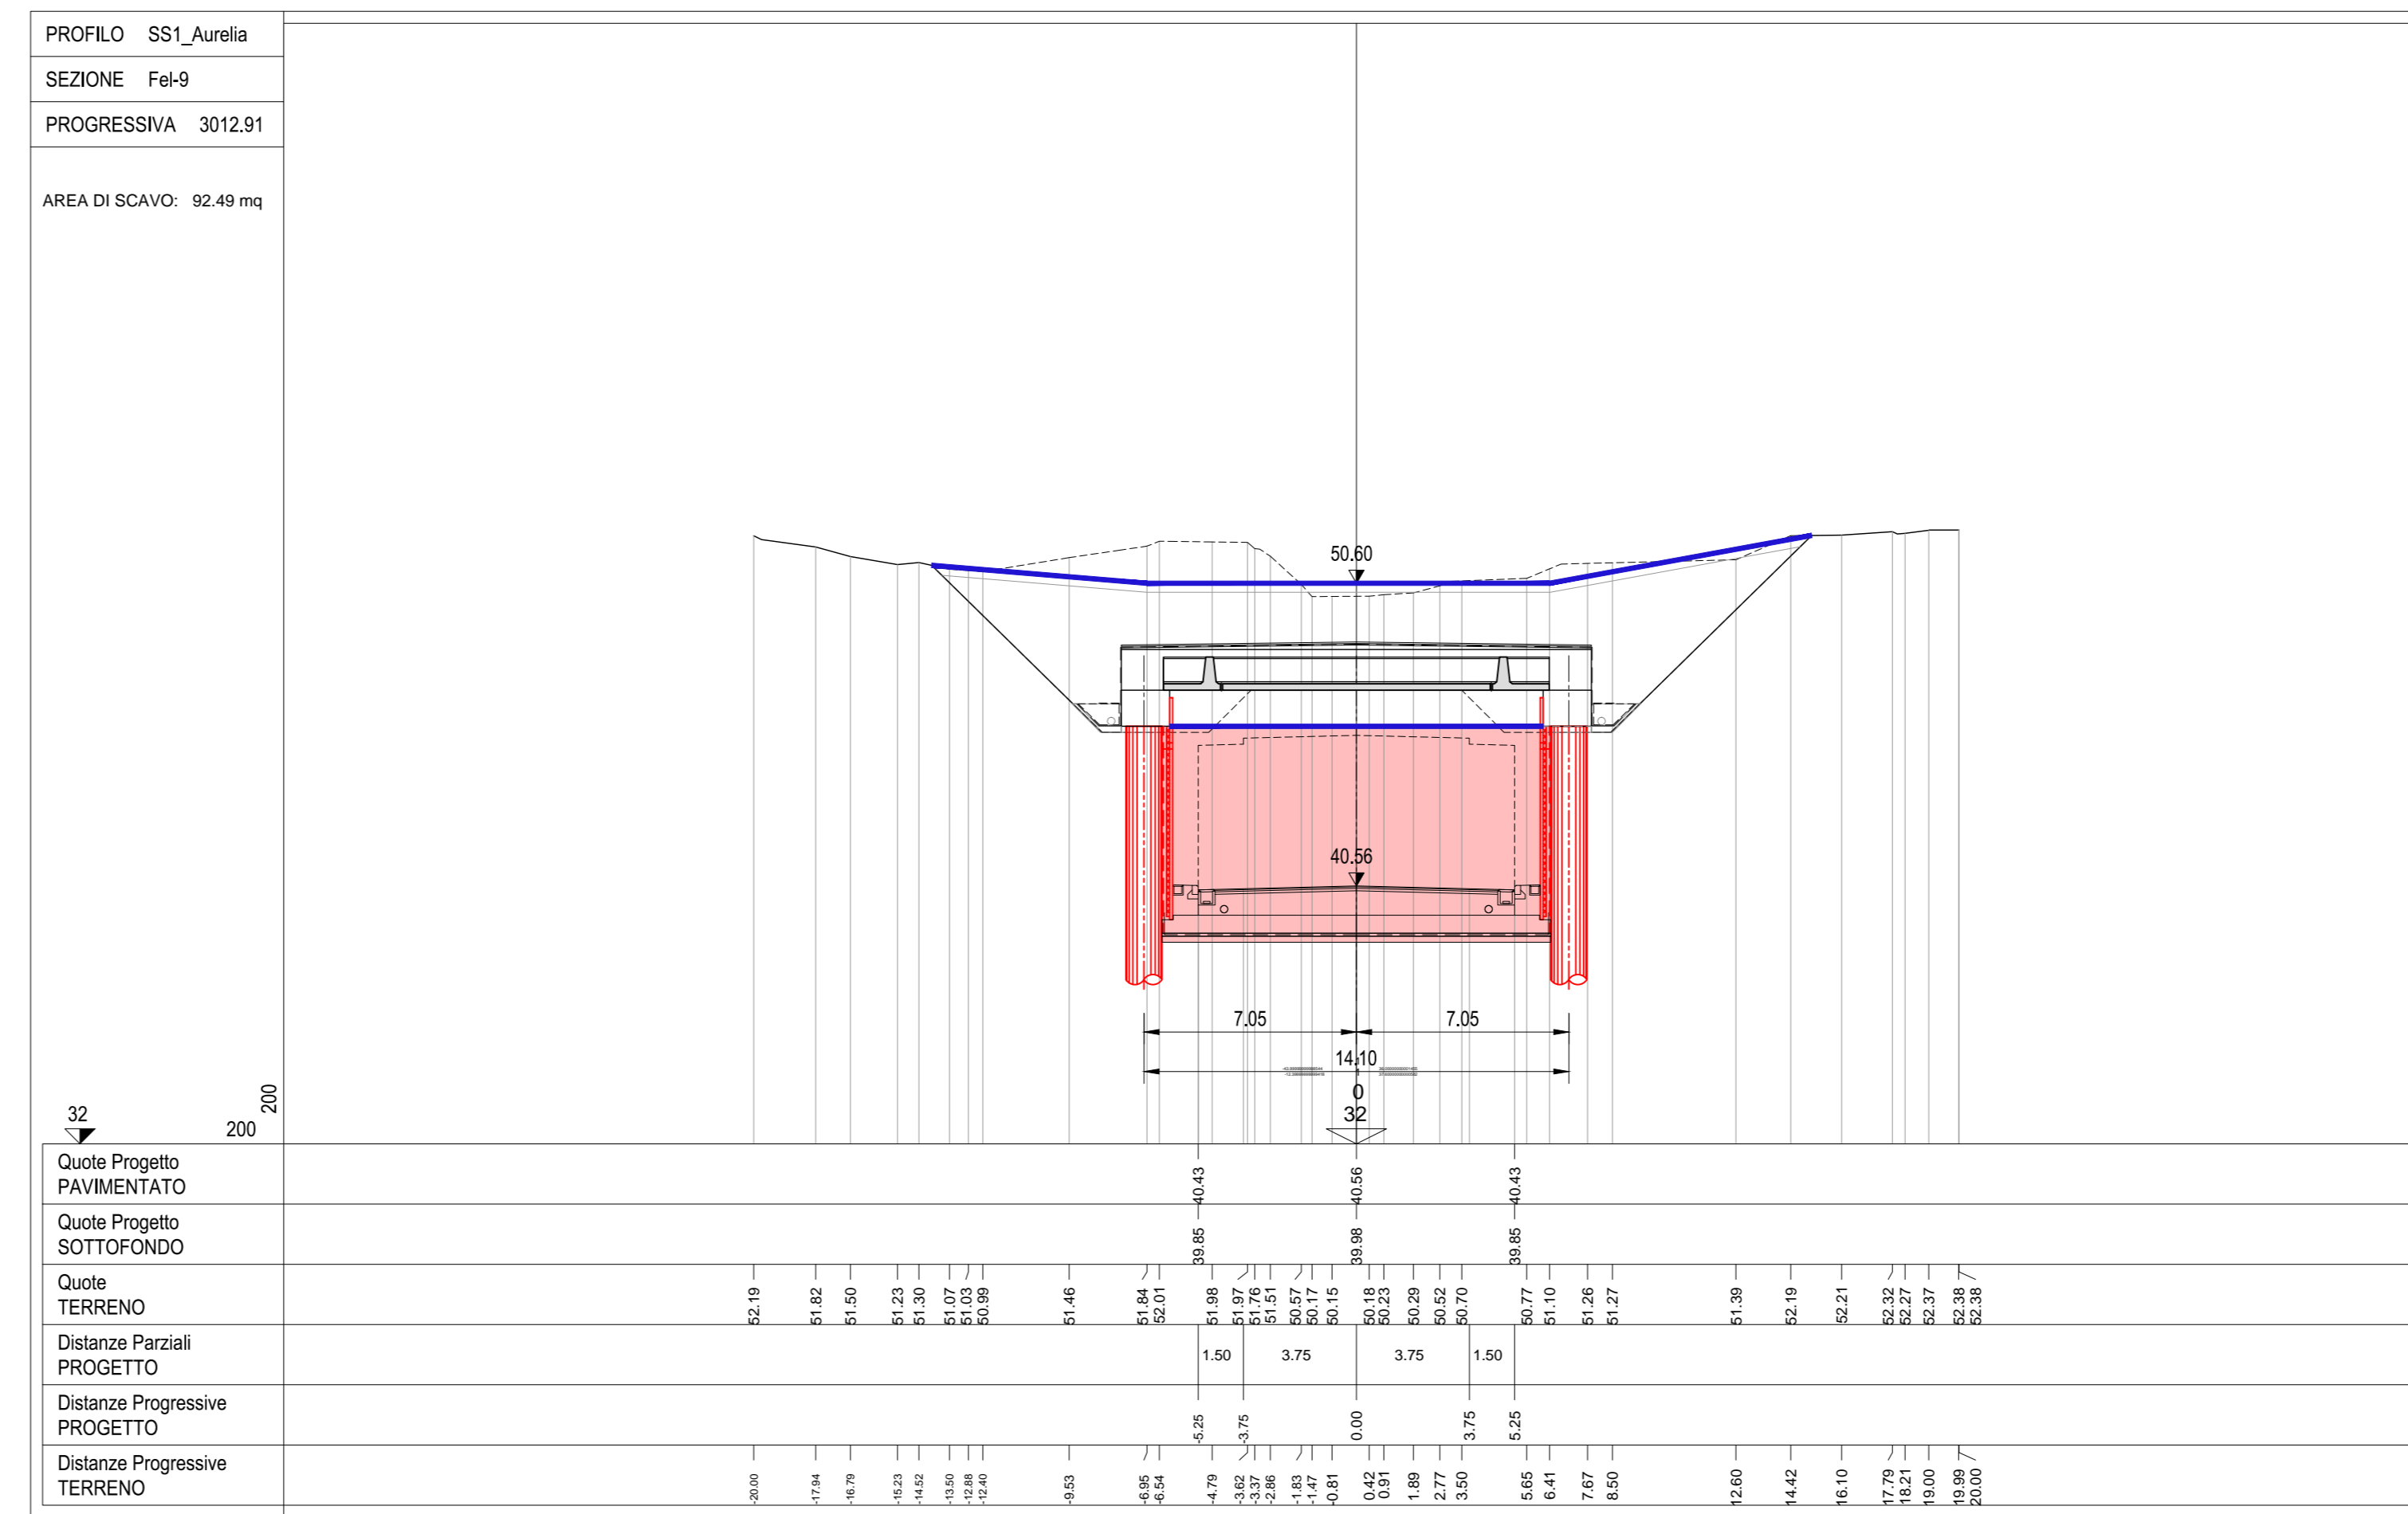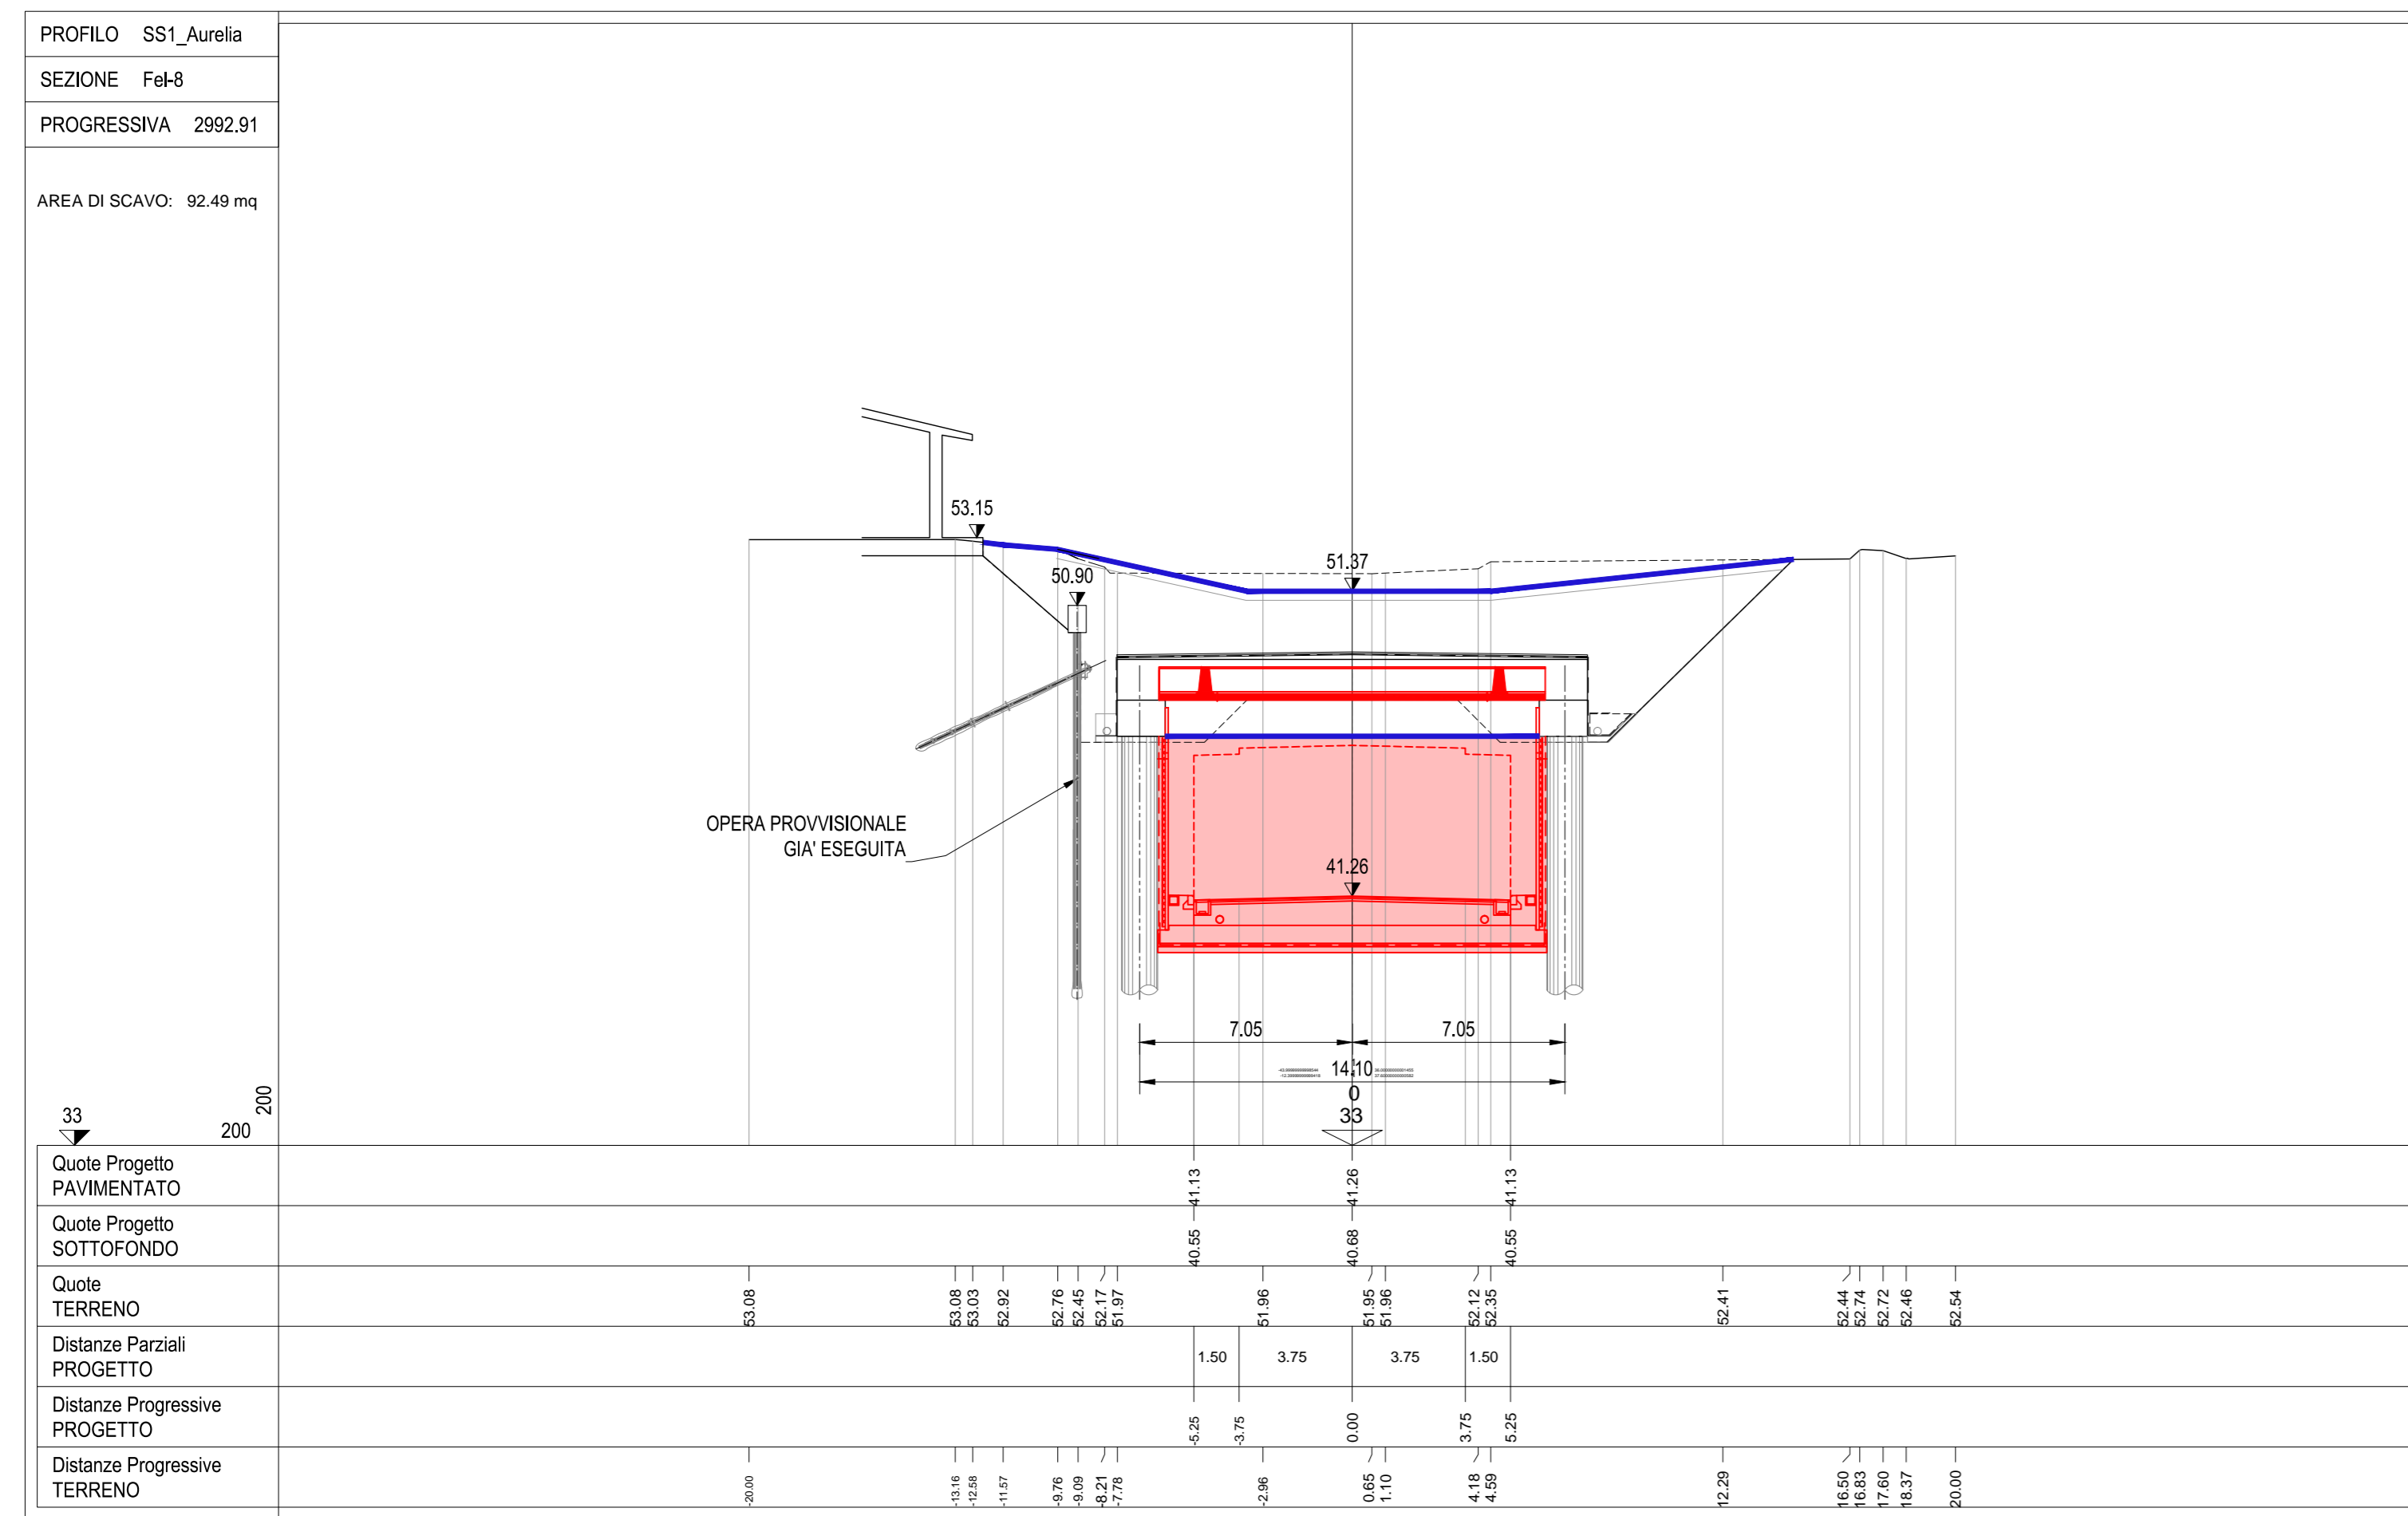

ANAS S.p.A.
Direzione Progettazione e Realizzazione Lavori

VARIANTE ALLA S.S.1 AURELIA (AURELIA BIS)
VIABILITA' DI ACCESSO ALL' HUB PORTUALE DI LA SPEZIA
INTERCONNESSIONE TRA I CASELLI DELLA A-12 E IL PORTO DI LA SPEZIA
3° LOTTO TRA FELETTINO E IL RACCORDO AUTOSTRADALE

PROGETTO ESECUTIVO DI STRALCIO E COMPLETAMENTO C - 3° TRATTO

PROGETTO ESECUTIVO GE265

CESI **TECHINT** **IGC&G**

Ing. Fabrice CARPONE Ing. Alessandro RODOLO Ing. Alessandro RODOLO Dott. Domenico TRIBBOLI

OPERE MAGGIORI
GALLERIE ARTIFICIALI
GALLERIA ARTIFICIALE IN PARATA DI PALI FELETTINO II
SEZIONI TRASVERSALI TAV. 1 DI 2

CODICE PROGETTO: DPGE0265E | NOME FILE: 0000_P00GA02STRSZ01_B | REVISIONE: B | SCALA: 1:200

C	REVISIONE A SEGUITO STRUTTURALE ANAS	Ottobre 2021	G. Naretto	M. Barale	A. Rodino
B	EMISIONE	Marzo 2021	G. Naretto	M. Barale	A. Rodino
REV.	DESCRIZIONE	DATA	REDATTO	VERIFICATO	APPROVATO