ARMATURA SUPERIORE

SCALA 1:200

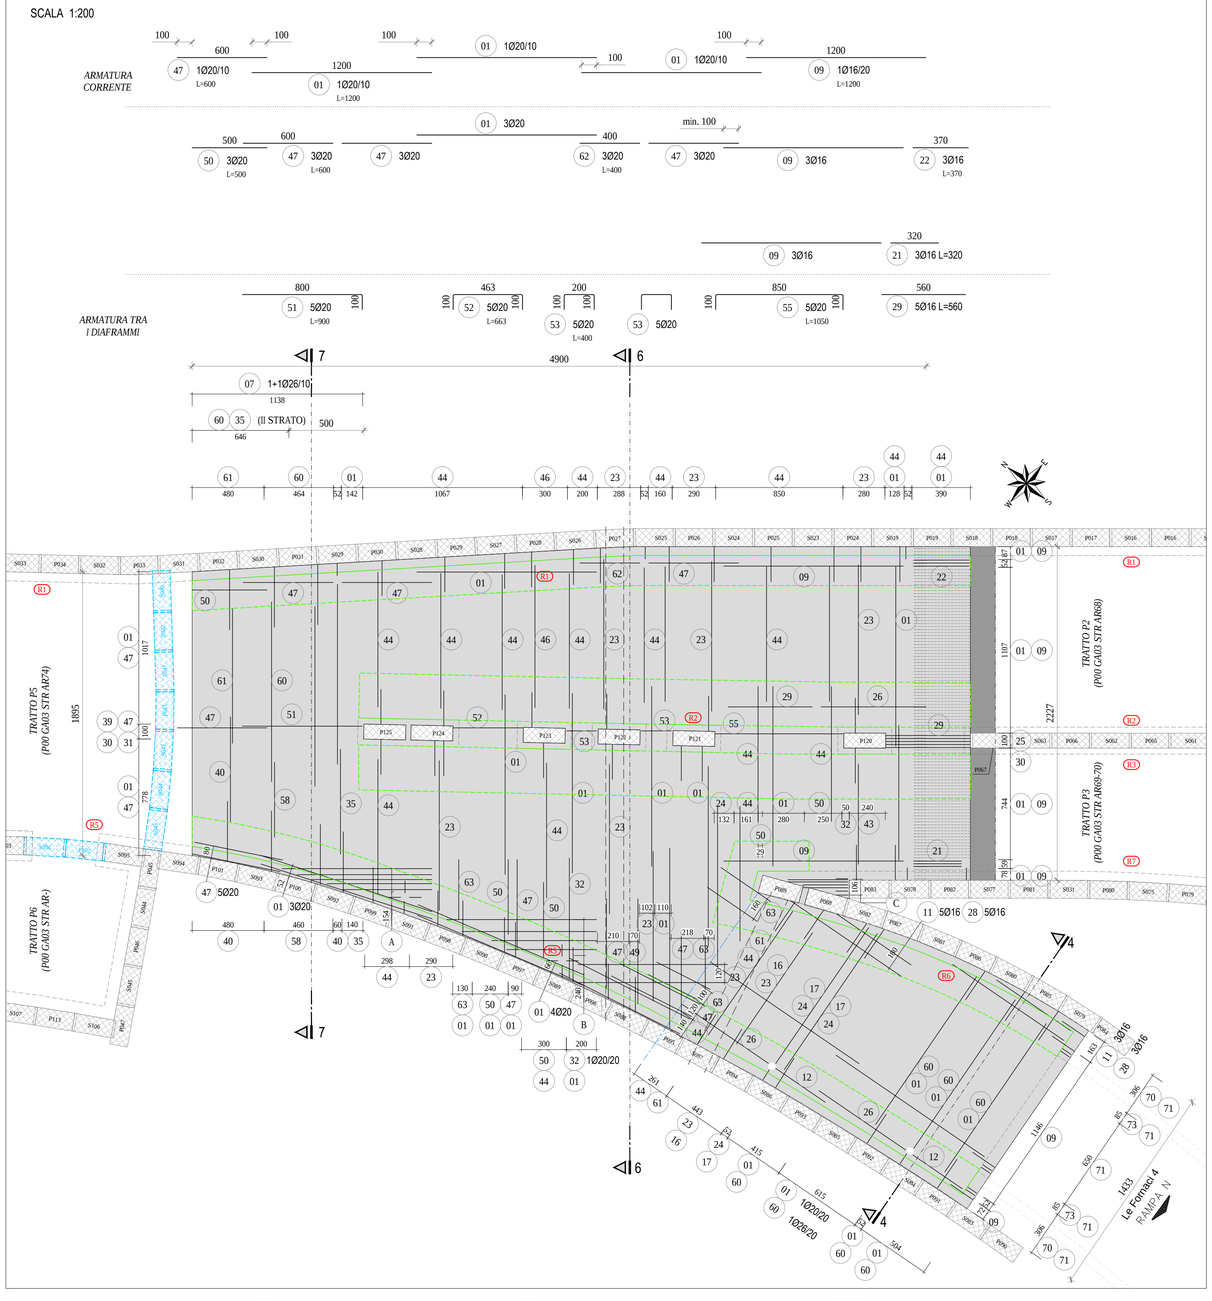

SEZIONE 4-4

SCALA 1:50

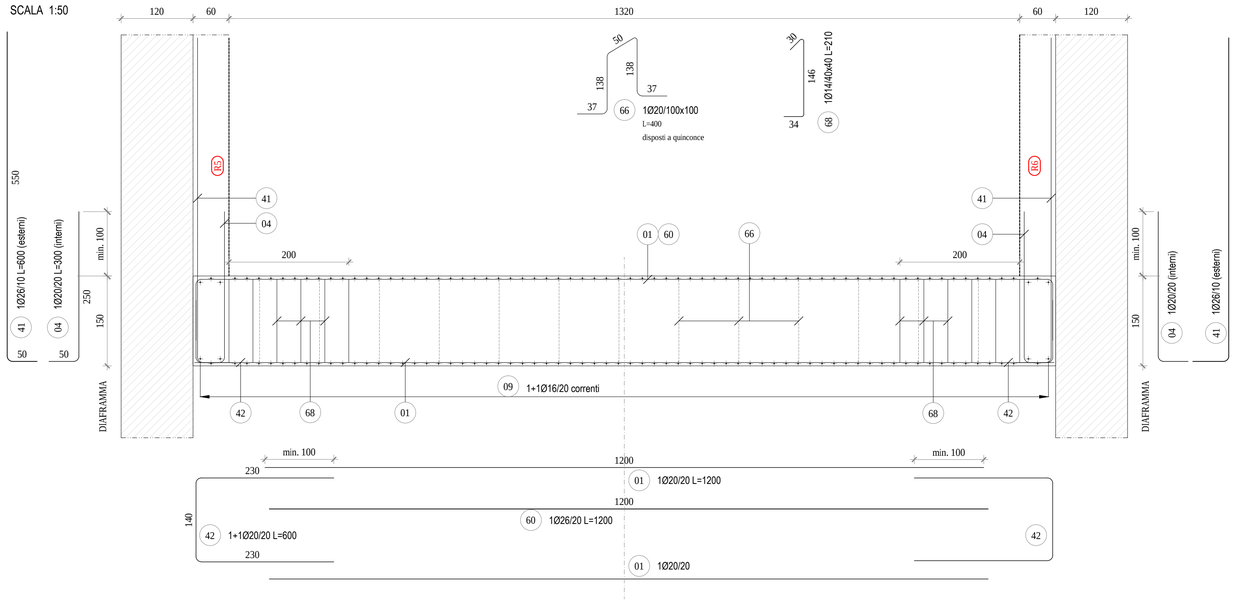

LEGENDA PIANTA

- DIAFRAMMI
- DIAFRAMMI IN VTR
- NUMERAZIONE RIMPELLI
- LIMITE AREA DEI GANCI

PIANTA CHIAVE

SCALA 1:1000

GRUPPO A

- 47 — 600 — 5Ø20 L=600
- 49 — 700 — 5Ø20 L=700
- 32 — 800 — 5Ø20 L=800
- 44 — 900 — 5Ø20 L=900
- 23 — 1000 — 5Ø20 L=1000

GRUPPO B

- 47 — 600 — 5Ø20 L=600
- 49 — 700 — 5Ø20 L=700
- 44 — 900 — 5Ø20 L=900
- 23 — 1000 — 5Ø20 L=1000

GRUPPO C

- 12 — 400 — 2Ø16 L=400
- 13 — 300 — 2Ø16 L=300
- 06 — 6Ø16

SEZIONE 4-4

- 11 — 600 — 1Ø16/20 L=600
- 28 — 900 — 1Ø16/20 L=900
- 09 — 1200 — 1Ø16/20 L=1200
- 26 — 700 — 3Ø16 L=700
- 12 — 400 — 3Ø16 L=400
- 17 — 1100 — 1Ø26/20 L=1100
- 16 — 1000 — 1Ø26/20 L=1000
- 61 — 900 — 1Ø26/20 L=900
- 24 — 1100 — 1Ø20/20 L=1100
- 23 — 1000 — 1Ø20/20 L=1000
- 44 — 900 — 1Ø20/20 L=900

- 63 — 400 — 1Ø20/10 L=400
- 50 — 500 — 1Ø20/10 L=500
- 35 — 600 — 1Ø26/10 L=600
- 47 — 600 — 1Ø20/10 L=600
- 43 — 670 — 1Ø20/10 L=670
- 49 — 700 — 1Ø20/10 L=700
- 32 — 800 — 1Ø20/10 L=800
- 44 — 900 — 1Ø20/10 L=900
- 46 — 950 — 1Ø20/10 L=950
- 23 — 1000 — 1Ø20/10 L=1000
- 24 — 1100 — 1Ø20/10 L=1100

GA 03 Galleria artificiale Fornaci II					PLATEA DI FONDAZIONE - TRATTO P4				
Posiz.	Ø	Lung.	N°. Fe	P. S.	N° Elem.	Ø 14	Ø 16	Ø 20	Ø 26
01	20	12,00	1 257		1			15 084,000	
02	20	4,00	30		1			120,000	
04	20	3,00	750		1			2 250,000	
05	20	4,00	407		1			1 628,000	
06	16	3,00	79		1		237,000		
07	26	5,50	227		1				1 248,500
09	16	12,00	744		1		8 928,000		
11	16	6,00	117		1		702,000		
12	16	4,00	19		1		76,000		
13	16	3,00	364		1		1 092,000		
15	20	3,00	48		1			144,000	
16	26	10,00	48		1				480,000
17	26	11,00	43		1				473,000
18	26	7,00	11		1				77,000
21	16	3,20	3		1		9,600		
22	16	3,70	6		1		22,200		
23	20	10,00	377		1			3 770,000	
24	20	11,00	86		1			946,000	
26	16	7,00	17		1		119,000		
28	16	9,00	21		1		189,000		
29	16	5,60	10		1		56,000		
32	20	8,00	44		1			352,000	
34	16	2,40	604		1		1 449,600		
35	26	6,00	15		1				90,000
36	16	5,00	3		1		15,000		
37	16	10,00	5		1		50,000		
38	16	8,00	2		1		16,000		
40	26	7,00	53		1				371,000
41	26	6,00	1 081		1				6 486,000
42	20	6,00	789		1			4 734,000	
43	20	6,70	36		1			241,200	
44	20	9,00	159		1			1 431,000	
46	20	9,50	29		1			275,500	
47	20	6,00	214		1			1 284,000	
49	20	7,00	25		1			175,000	
50	20	5,00	138		1			690,000	
51	16	9,00	10		1		90,000		
52	16	6,63	10		1		66,300		
53	16	4,00	20		1		80,000		
55	16	10,50	10		1		105,000		
58	26	9,00	47		1				423,000
60	26	12,00	226		1				2 712,000
61	26	5,00	104		1				520,000
62	20	2,40	7		1			16,800	
63	20	4,00	68		1			272,000	
66	20	4,00	1 406		1			5 624,000	
67	20	4,00	128		1			512,000	
68	14	2,10	3 045		1	3 045,000			
70	16	3,00	136		1		408,000		
71	16	5,00	68		1		340,000		
72	26	9,00	126		1				1 134,000
73	16	3,15	10		1		31,500		
74	26	4,02	3		1				12,060
75	26	3,00	6		1				18,000
					Totale Lunghezze = m	3 045,00	14 082,20	39 549,50	14 044,56
					Peso unitario = kg/m	1,208	1,578	2,466	4,168
					Peso per ogni Ø = kg	3 678,360	22 221,712	97 529,067	58 537,726
					Peso totale = kg	181 966,86			

ANAS S.p.A.

Direzione Progettazione e Realizzazione Lavori

VARIANTE ALLA S.S.1 AURELIA (AURELIA BIS)
VIABILITA' DI ACCESSO ALL' HUB PORTUALE DI LA SPEZIA
INTERCONNESSIONE TRA I CASELLI DELLA A-12 E IL PORTO DI LA SPEZIA
3° LOTTO TRA FELETTINO E IL RACCORDO AUTOSTRADALE

PROGETTO ESECUTIVO DI STRALCIO E COMPLETAMENTO C - 3° TRATTO

PROGETTO ESECUTIVO — GE265

CESI — Shaping a Better Energy Future — Mandante
TECHINT Engineering & Construction — Mandataria
IGEAE ENGINEERING — Mandante

VISTO: IL RESPONSABILE DEL PROCEDIMENTO	RESPONSABILE DELL'INTEGRAZIONE DELLE PRESTAZIONI SPECIALISTICHE	PROGETTISTA SPECIALISTA	IL COORDINATORE DELLA SICUREZZA IN FASE DI PROGETTAZIONE
Ing. Fabrizio CARDONE	Ing. Alessandro RODINO	Ing. Alessandro RODINO	Dott. Domenico TRIMBOLI

OPERE MAGGIORI

GALLERIE ARTIFICIALI
GALLERIA ARTIFICIALE SCATOLARE LE FORNACI 2
PLATEA DI FONDAZIONE - TRATTO P4 - ARMATURA TAV. 2/3

CODICE PROGETTO (PROGETTO / LIV. PROG. / N. PROG.)	NOME FILE	REVISIONE	SCALA:
DPGE0265 E 20	0000_P00GA03STRAR15_B CODICE ELAB. P00GA03STRAR15	B	VARIE

REV.	DESCRIZIONE	DATA	REDATTO	VERIFICATO	APPROVATO
C					
B	REVISIONE A SEGUITO ISTRUTTORIA ANAS	Ottobre 2021	G. Naretto	M. Barale	A. Rodino
A	EMISSIONE	Marzo 2021	G. Naretto	M. Barale	A. Rodino