SEZIONE 6-6

SCALA 1:50

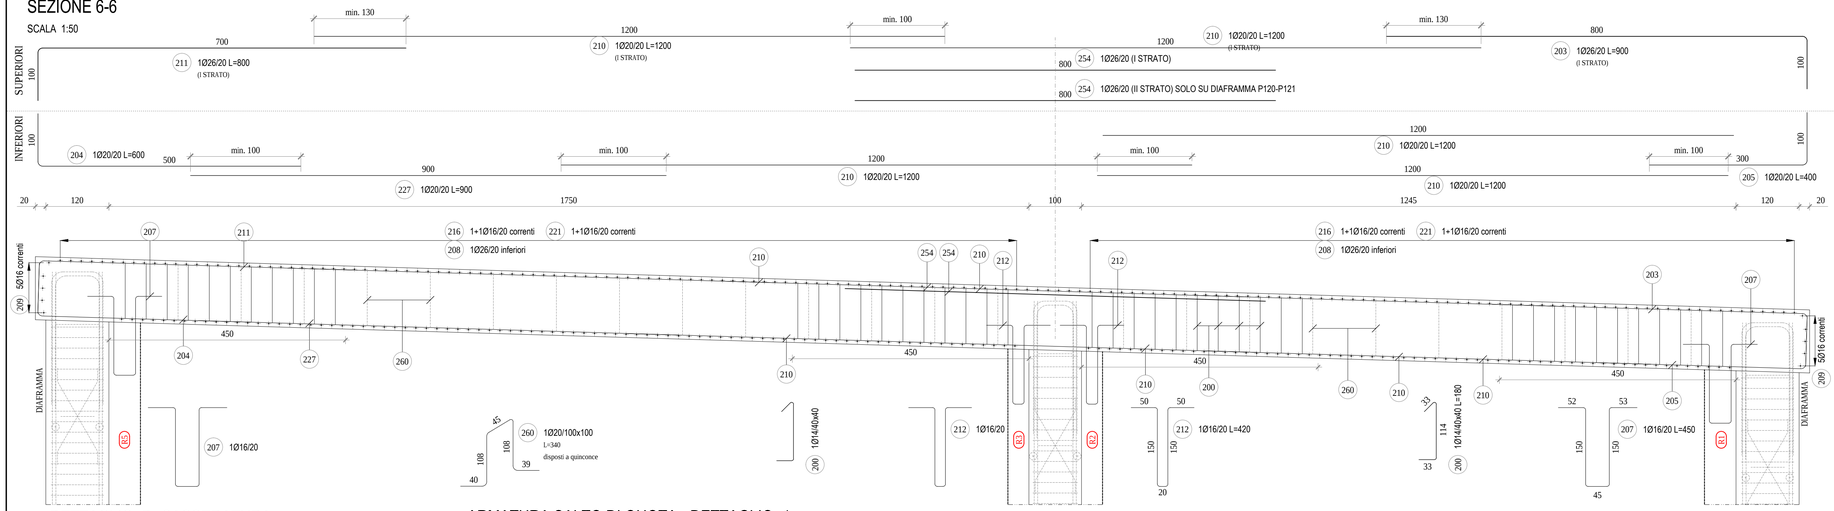

DETTAGLIO -A- CASSERATURA

SCALA 1:50

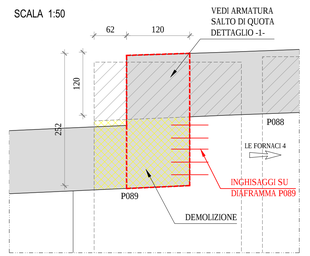

DETTAGLIO -D- CASSERATURA

SCALA 1:50

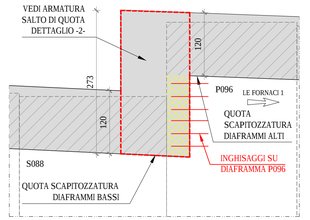

DETTAGLIO -B- CASSERATURA

SCALA 1:50

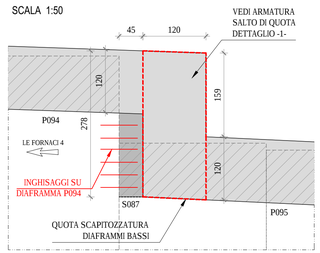

ARMATURA SALTO DI QUOTA - DETTAGLIO -1-

SCALA 1:50

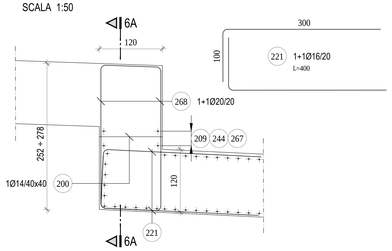

DETTAGLIO -C- CASSERATURA

SCALA 1:50

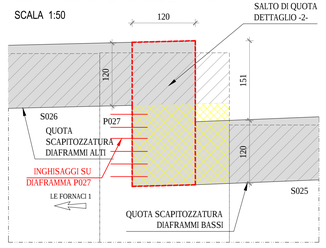

ARMATURA SALTO DI QUOTA - DETTAGLIO -2-

SCALA 1:50

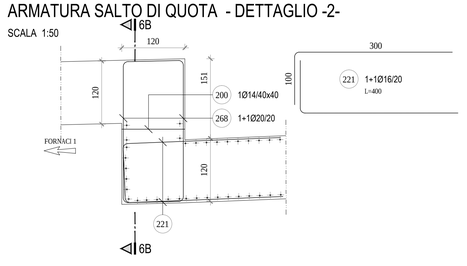

SEZIONE 6A-6A - ARMATURA SALTO DI QUOTA

SCALA 1:100

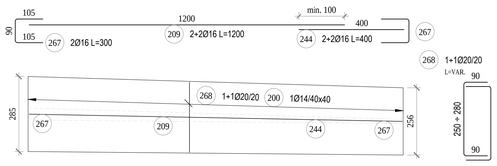

SEZIONE 6B-6B - ARMATURA SALTO DI QUOTA

SCALA 1:100

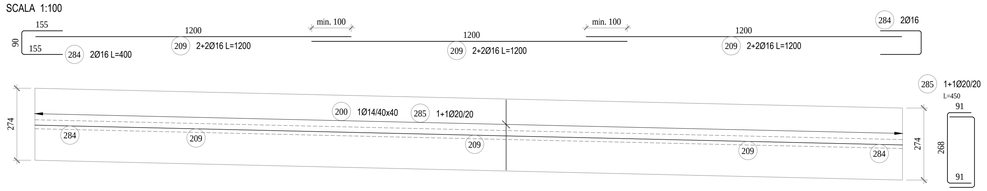

INGHISAGGI CON
BARRE DA C.A. Ø20 L=100cm
ANCORATE CON RESINA
EPOSSIDICA TIPO HIT-RE 500 V3

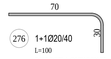

Inghisaggi disposti su n.2 file
Lungh. di perforazione = 30cm
Distanza minima dal bordo = 20 cm

SEZIONE 3-3

SCALA 1:50

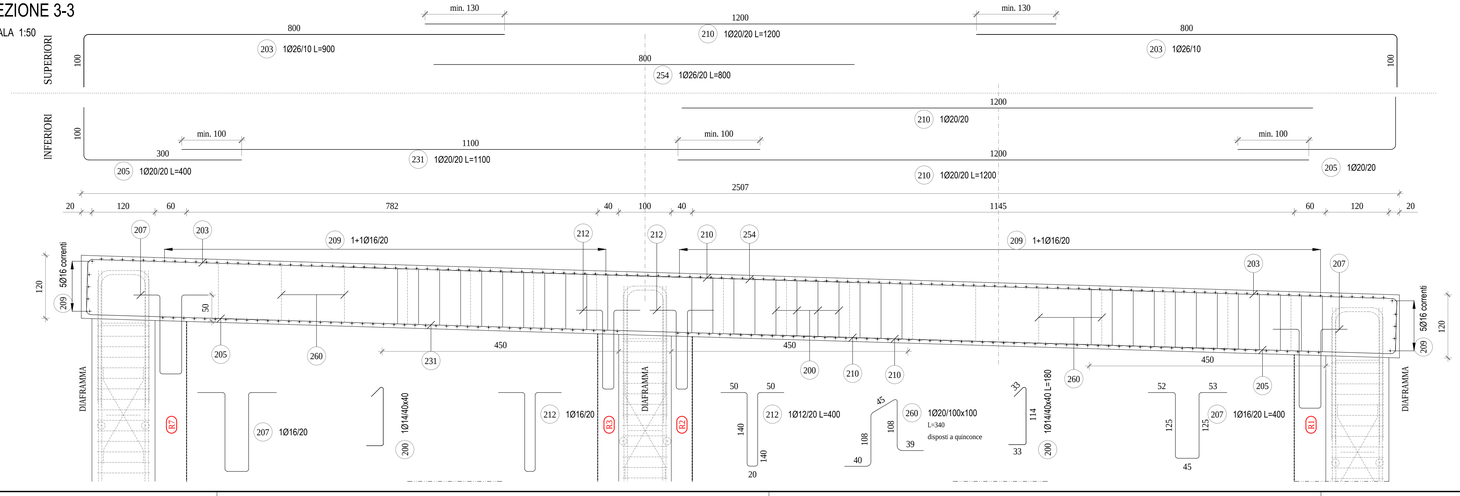

CARATTERISTICHE DEI MATERIALI

CALCESTRUZZO PER SOLETTONE DI COPERTURA, PLATEA DI FONDAZIONE E RIMPELLI

– Classe di resistenza (fck,cil/Rck) :	C 28/35
– Classe di esposizione :	XC2
– Classe di consistenza :	S4 (SLUMP IN mm 160÷210)
– Cemento :	32.5R secondo UNI EN 197-1
– Rapporto acqua cemento :	0.60
– Contenuto minimo di cemento :	300 kg/mc
– Diametro max inerti :	20 mm
– Copriferro minimo :	30 mm

Conforme alla norma UNI EN 206-1 e alle Istruzioni UNI 11104

ALTRI CALCESTRUZZI

– Cls magro :	C 12/15

Conforme alla norma UNI EN 206-1 e alle Istruzioni UNI 11104

ACCIAIO PER C.A.

– Tipo :	B 450 C
– Resistenza caratteristica a snervamento :	fyk >= 450 MPa
– Resistenza caratteristica a rottura :	ftk >= 540 MPa

NOTE GENERALI

- TUTTE LE MISURE SONO ESPRESSE IN cm TRANNE DOVE ESPRESSAMENTE INDICATO.
- TUTTE LE MISURE DEVONO ESSERE VERIFICATE DAL COSTRUTTORE PRIMA DELL'ESECUZIONE DELLE OPERE.
- PER I SISTEMI E DETTAGLI DI IMPERMEABILIZZAZIONE SI RIMANDA AGLI ELABORATI SPECIFICI E ALLE PRESCRIZIONI DEL FORNITORE.
- DIMENSIONE E UBICAZIONE DELLE FOROMETRIE DEVONO ESSERE VERIFICATE SECONDO IL PROGETTO ARCHITETTONICO ED IMPIANTISTICO.

LEGENDA

- SCAPITOZZATURA DIAFRAMMI
- DEMOLIZIONE
- CASSERATURA SOLETTONE DI COPERTURA

ANAS S.p.A.
Direzione Progettazione e Realizzazione Lavori

VARIANTE ALLA S.S.1 AURELIA (AURELIA BIS)
VIABILITA' DI ACCESSO ALL' HUB PORTUALE DI LA SPEZIA
INTERCONNESSIONE TRA I CASELLI DELLA A-12 E IL PORTO DI LA SPEZIA
3° LOTTO TRA FELETTINO E IL RACCORDO AUTOSTRADALE

PROGETTO ESECUTIVO DI STRALCIO E COMPLETAMENTO C - 3° TRATTO

PROGETTO ESECUTIVO — **GE265**

CESI — Shaping a Better Energy Future — Mandataria
TECHINT Engineering & Construction — Mandataria
IDEAS ENGINEERING — Mandataria

VISTO: IL RESPONSABILE DEL PROCEDIMENTO	RESPONSABILE DELL'INTEGRAZIONE DELLE PRESTAZIONI SPECIALISTICHE	PROGETTISTA SPECIALISTA	IL COORDINATORE DELLA SICUREZZA IN FASE DI PROGETTAZIONE
Ing. Fabrizio CARDONE	Ing. Alessandro RODINO	Ing. Alessandro RODINO	Dott. Domenico TRIMBOLI

OPERE MAGGIORI
GALLERIE ARTIFICIALI
GALLERIA ARTIFICIALE SCATOLARE LE FORNACI 2
SOLETTONE DI COPERTURA - TRATTO S2 - ARMATURA TAV. 2/2

CODICE PROGETTO			NOME FILE	REVISIONE	SCALA:
PROGETTO	LIV. PROG.	N. PROG.			
DPGE0265	E	20	CODICE ELAB. P00GA03STRAR21_B	B	VARIE

REV.	DESCRIZIONE	DATA	REDATTO	VERIFICATO	APPROVATO
C					
B	REVISIONE A SEGUITO ISTRUTTORIA ANAS	Ottobre 2021	G. Naretto	M. Barale	A. Rodino
A	EMISSIONE	Marzo 2021	G. Naretto	M. Barale	A. Rodino