



PIANTA RIMPELLI 1 DI 2
ARMATURA LONGITUDINALE
SCALA 1:200

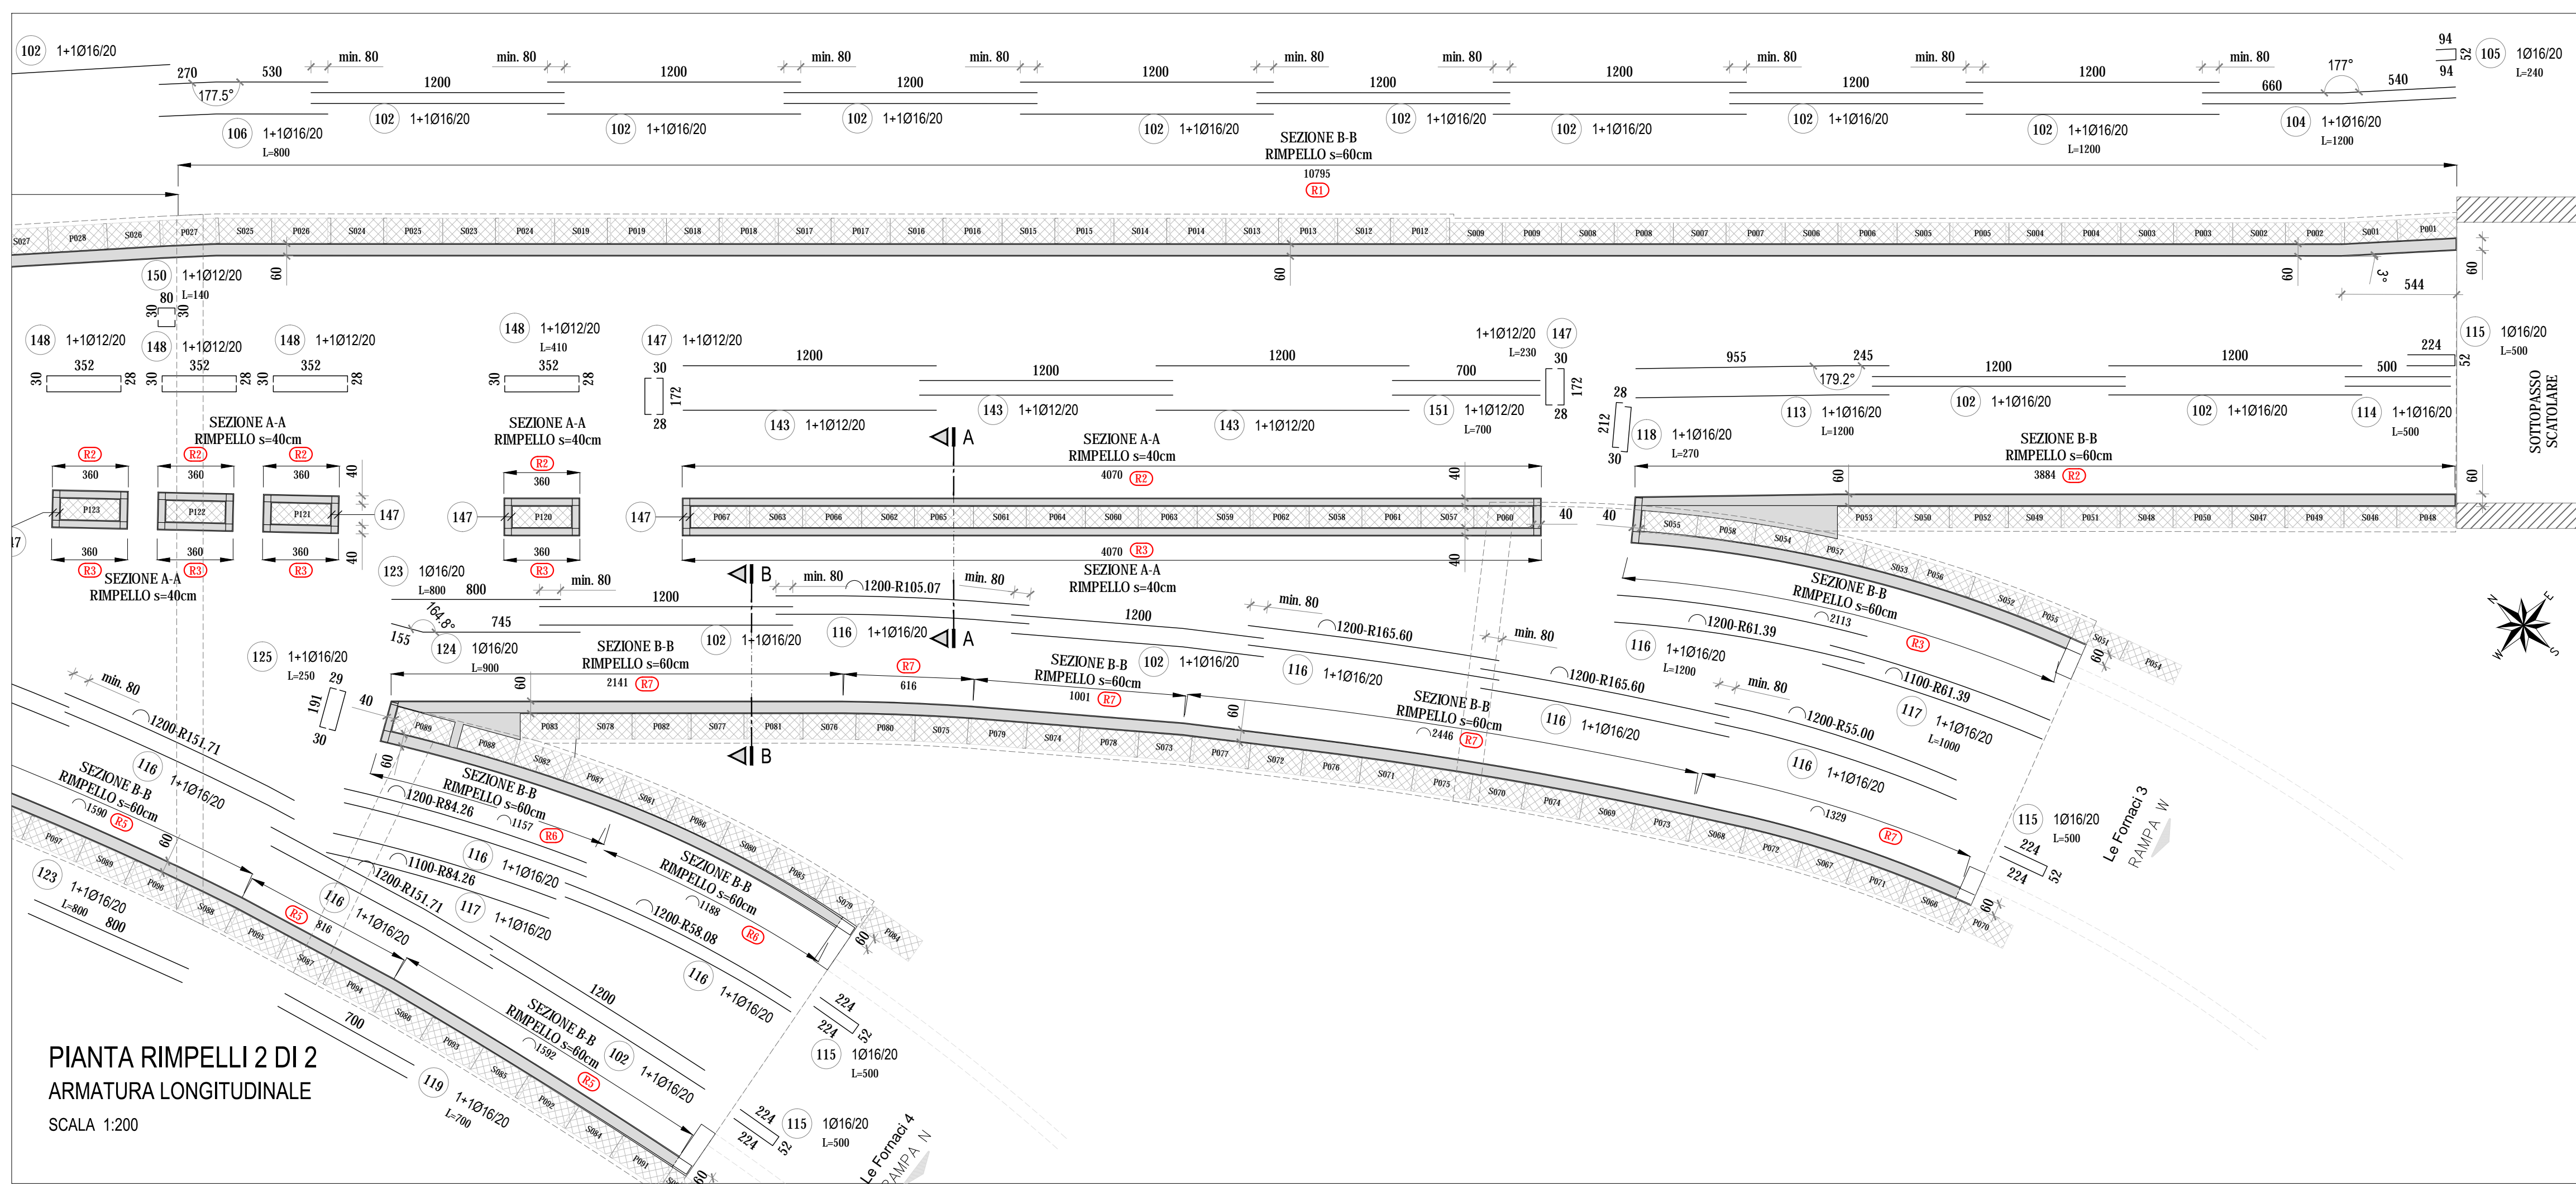

PIANTA RIMPELLI 2 DI 2
ARMATURA LONGITUDINALE
SCALA 1:200

LEGENDA PIANTE	
	DIAGRAMMI
	NUMERAZIONE RIMPELLI
	SEZIONE C-C RIMPELLO s=80cm
	SEZIONE TIPOLOGICA ARMATURA RIMPELLO SPESSORE RIMPELLO

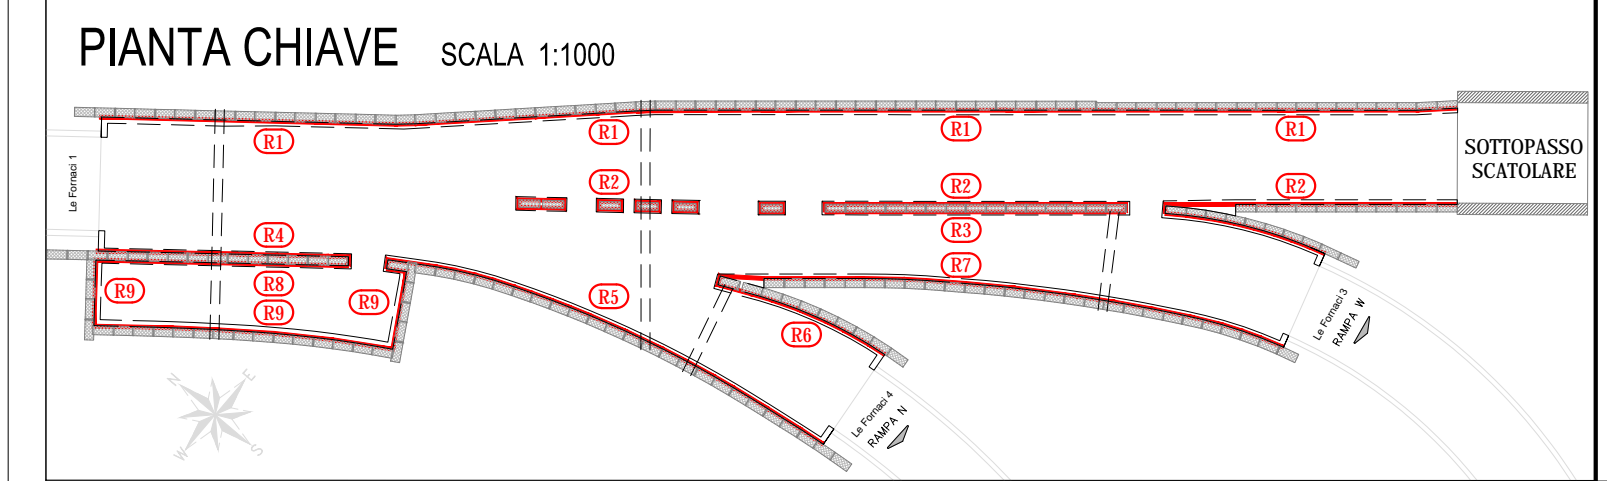

ANAS S.p.A.
Direzione Progettazione e Realizzazione Lavori

VARIANTE ALLA S.S.1 AURELIA (AURELIA BIS)
VIABILITA' DI ACCESSO ALL' HUB PORTUALE DI LA SPEZIA
INTERCONNESSIONE TRA I CASELLI DELLA A-12 E IL PORTO DI LA SPEZIA
3° LOTTO TRA FELETTINO E IL RACCORDO AUTOSTRADALE

PROGETTO ESECUTIVO DI STRALCIO E COMPLETAMENTO C - 3° TRATTO

PROGETTO ESECUTIVO
GE265

CESI
Shaping a Better Energy Future
Marittimo

TECHINT
Engineering & Construction
Marittimo

IGEAS
INGEGNERIA
Marittimo

VISTO: IL RESPONSABILE DEL PROCEDIMENTO	RESPONSABILE DELL'INTEGRAZIONE DELLE PRESTAZIONI SPECIALISTICHE	PROGETTISTA SPECIALISTA	IL COORDINATORE DELLA SICUREZZA IN FASE DI PROGETTAZIONE
Ing. Fabrizio CARDONE	Ing. Alessandro RODINO	Ing. Alessandro RODINO	Dot. Domenico TRIMBOLI

OPERE MAGGIORI
GALLERIE ARTIFICIALI
GALLERIA ARTIFICIALE SCATOLARE LE FORNACI 2
RIMPELLI - ARMATURA 1/3

CODICE PROGETTO	NOME FILE	REVISIONE	SCALA:
DPGE0265 E 20	0000_P00GA03STRAR29_A	A	1:200
PROGETTO	LIV. PROG. N. PROG.	CODICE ELAB.	
		P00GA03STRAR29	

C			
B			
A	EMISSIONE	Marzo 2021	G. Naretto M. Barale A. Rodino
REV.	DESCRIZIONE	DATA	REDDATTO VERIFICATO APPROVATO