



PARTICOLARE GIUNTO TAMPONE SU SPALLA - scala 1:10

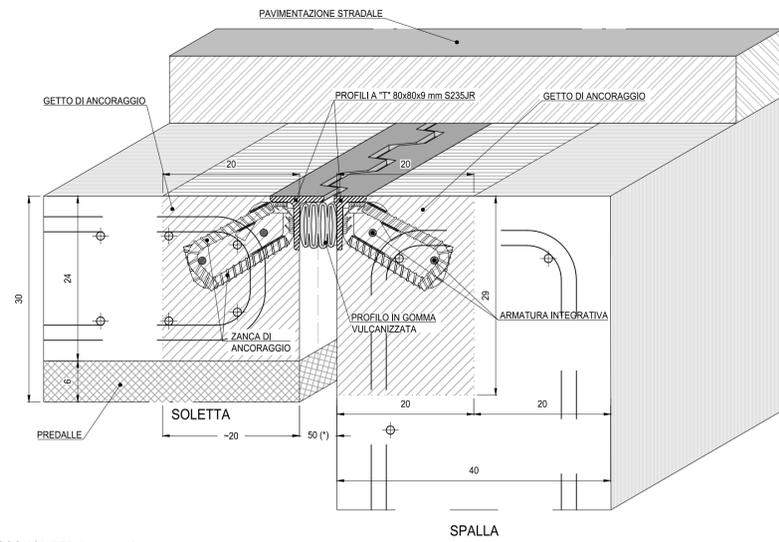


ASSONOMETRIA - scala 1 : 5

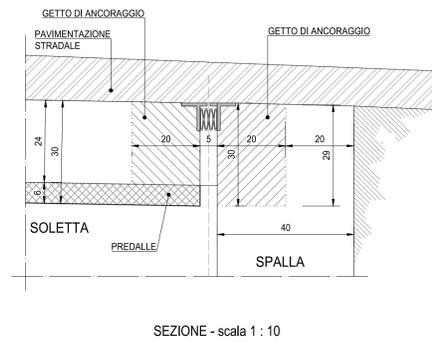


SEZIONE - scala 1 : 10

PARTICOLARE GIUNTO DI DILATAZIONE SU SPALLA - scala 1:10

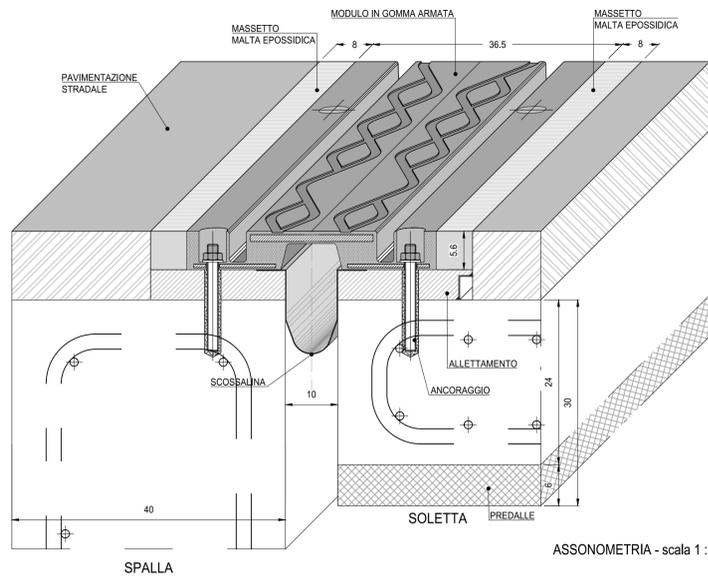


ASSONOMETRIA - scala 1 : 5

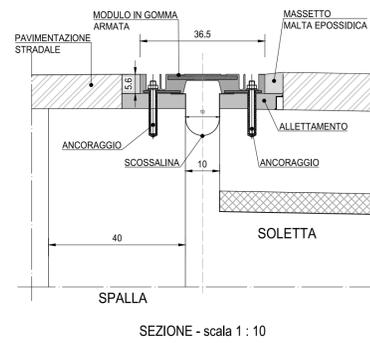


SEZIONE - scala 1 : 10

PARTICOLARE GIUNTO DI DILATAZIONE SU SOLETTA - scala 1:10

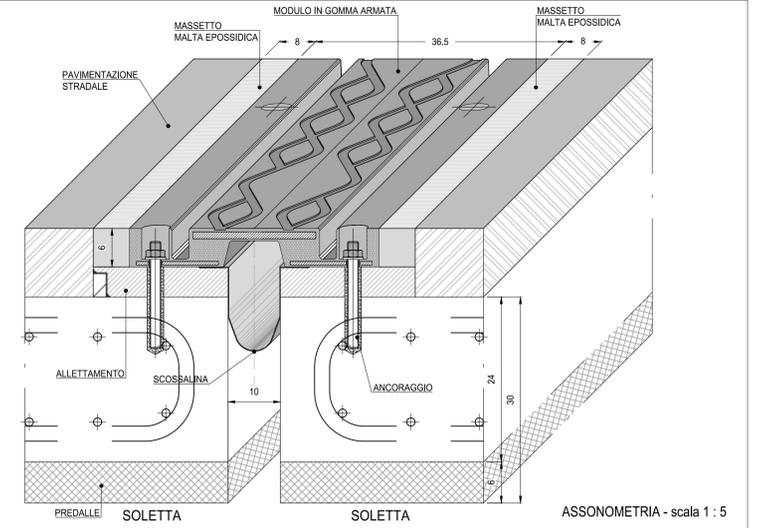


ASSONOMETRIA - scala 1 : 5

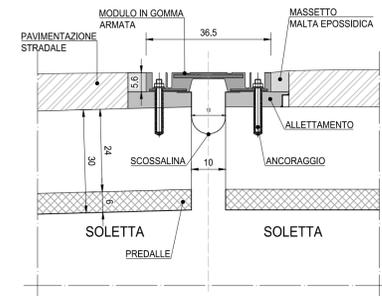

SEZIONE - scala 1 : 10

PIANTA APPOGGI – VIADOTTO S.VENERIO 2

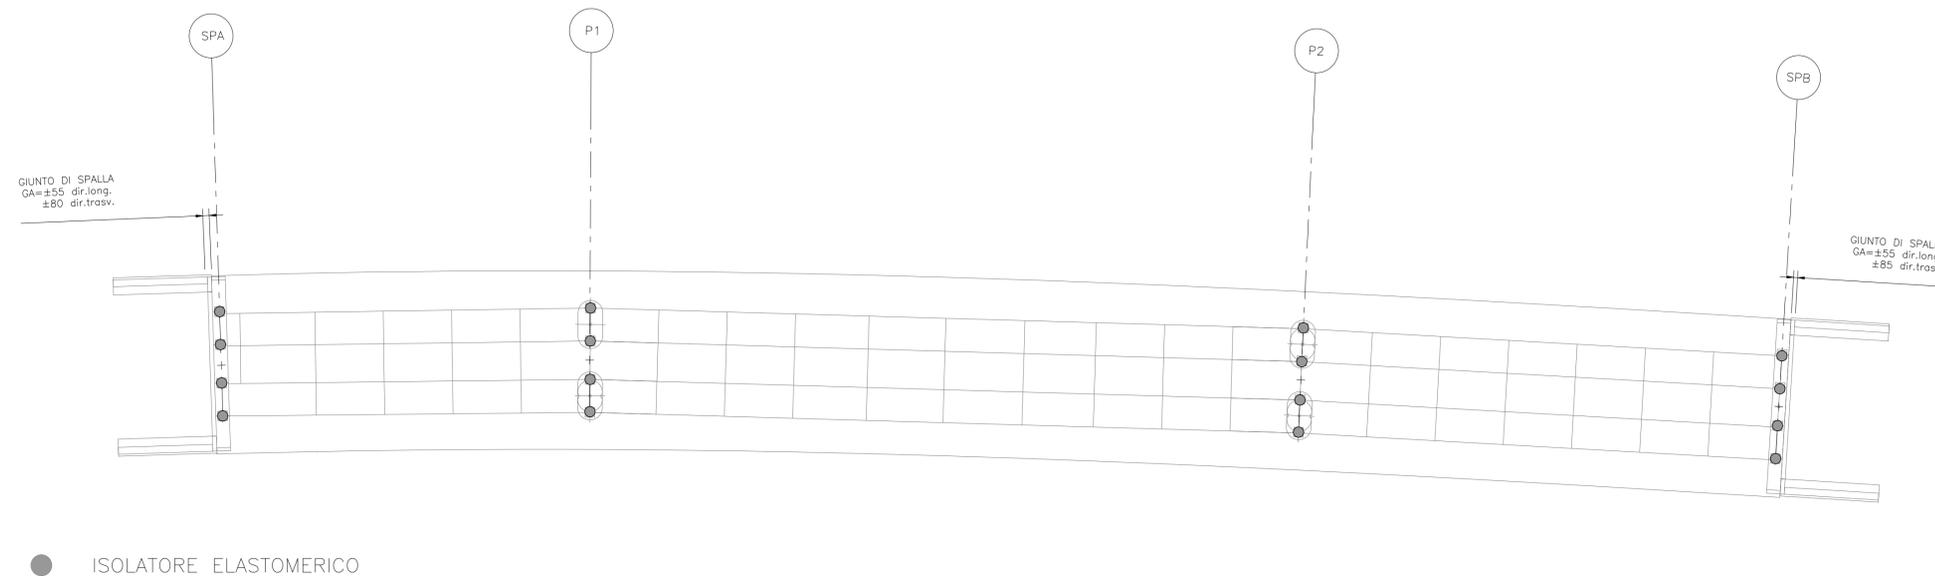

**VARIANTE ALLA S.S.1 AURELIA (AURELIA BIS)
VIABILITA' DI ACCESSO ALL' HUB PORTUALE DI LA SPEZIA
INTERCONNESSIONE TRA I CASELLI DELLA A-12 E IL PORTO DI LA SPEZIA
3° LOTTO TRA FELETTINO E IL RACCORDO AUTOSTRADALE**

PROGETTO ESECUTIVO DI STRALCIO E COMPLETAMENTO C - 3° TRATTO

PROGETTO ESECUTIVO

GE265



VISTO: IL RESPONSABILE DEL PROCEDIMENTO

RESPONSABILE DELL'INTEGRAZIONE DELLE PRESTAZIONI SPECIALISTICHE

PROGETTISTA SPECIALISTA

IL COORDINATORE DELLA SICUREZZA IN FASE DI PROGETTAZIONE

Ing. Fabrizio CARDONE

Ing. Alessandro RODINO

Ing. Paolo Alberto COLETTI

Dott. Domenico TRIMBOLI

**OPERE MAGGIORI
ASSE PRINCIPALE - VIADOTTI
VIADOTTO SAN VENERIO II
GIUNTI DI DILATAZIONE**

CODICE PROGETTO	NOME FILE	REVISIONE	SCALA:
DPGE0265	0000_P010V11STRDC01_A	A	VARIE
PROGETTO	LIV. PROG. N. PROG.	CODICE ELAB.	
DPGE0265	E 20	P01V111STRDC01	

C					
B					
A	EMISSIONE	Marzo 2021	G. Naretto	A. Rodino	D. Morgera
REV.	DESCRIZIONE	DATA	REDATTO	VERIFICATO	APPROVATO