Sezione longitudinale in asse trave
SCALA 1:25

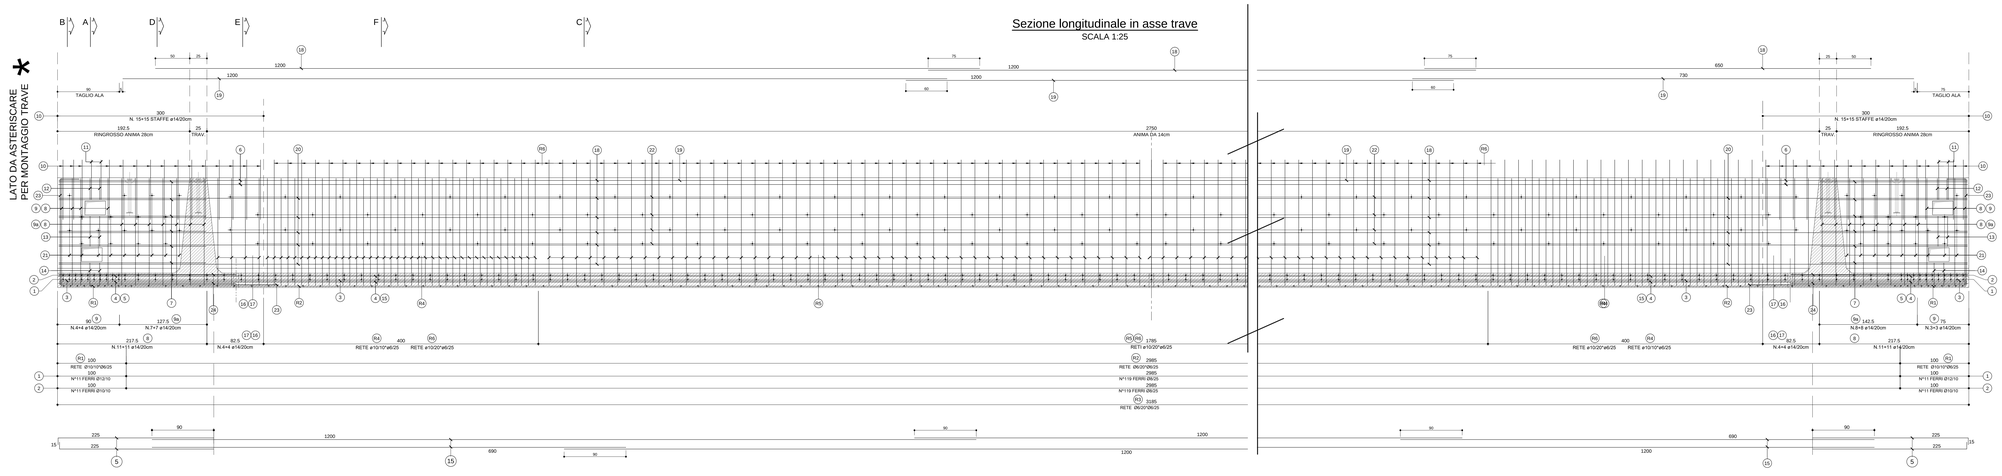

ARMATURA DI PRECOMPRESSIONE
N. 52 TREFOLI DA 0.6"
PESO TREFOLI 1805.3 Kg

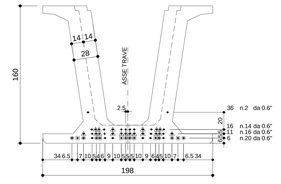

GUAINE ANTI-ADERENZA (ZONA SVAPPOGGIO)		
TIPO	N°	Lungh.
A	18+18	150cm
B	8+8	300cm
C	6+6	400cm

CARATTERISTICHE DEI MATERIALI

- CALCESTRUZZO
  - 28 gg Rck ≥ C 45/55
  - SFORMO ≥ C 35/45
- FERRO — B 450C
- TREFOLI
  - ROTTURA fpk >1860 .. MPa
  - SNERVAM. fp0.1k >1670 .. MPa
  - TENSIONE c.p.to 1373 .. MPa
  - 0.6"= 190900 Kg

VISTA FRONTALE
SCALA 1:20

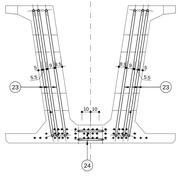

SEZIONE A-A
SCALA 1:20

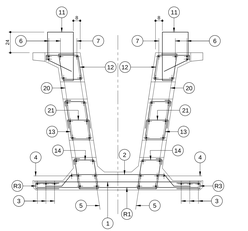

SEZIONE B-B
SCALA 1:20

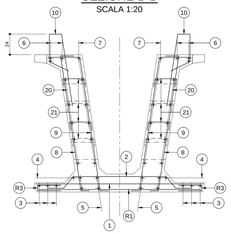

SEZIONE D-D
SCALA 1:20

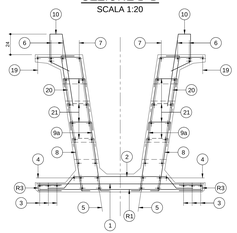

SEZIONE E-E
SCALA 1:20

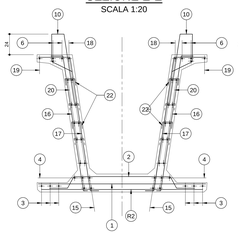

SEZIONE C-C
SCALA 1:20

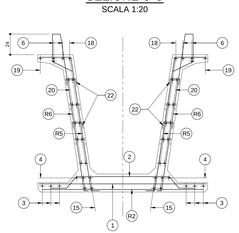

SEZIONE F-F
SCALA 1:20

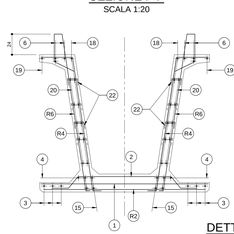

Armatura traverso
SCALA 1:20

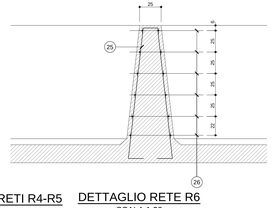

POSIZIONE	1	2	3	4	5	6	7	8	9	9a	10	11	12	13	14	15	16	17	18	19	20	21	22	23	24	25	26
Ø (mm)	12	8	10	8	10	14	14	12	14	14	14	14	14	14	14	14	14	14	12	10	12	8	8	26	22	10	10
N. FERRI	11*2	119	11*2	119	3+3	3+3	(2+2)*2	3+3	(6+6)*2	(11+11)*2	(4+3)*2	(7+8)*2	(15+15)*2	(2+2)*2	(2+2)*2	(2+2)*2	(2+2)*2	2+2	(4+4)*2	(4+4)*2	6+6	1+1	5+5	(17+17)*2	136+136	(3+3)*2	2*2	4+4	(6+6)*2
PASSO (cm)	1/10	1/25	1/10	1/25	-	-	-	-	-	1/20	1/20	1/20	1/20	-	-	-	-	-	1/20	1/20	-	-	-	1/40	1/80	-	-	-	1/25
LUNGH. (m)	1.89		1.80		12.00*2+8.95	12.00*2+9.55	2.40	12.00*2+9.55	2.25	1.90	2.10	2.25	1.80	1.59	1.50	1.56	1.34	12.00*2+6.90	1.85	2.10	12.00*2+6.50	12.00*2+7.30	12.00*2+9.25	0.40	0.27	4.80	5.50	3.50	2.045
NOTE																											
PESO (kg)	125.8		109.1		122.0	243.6	23.2	243.6	48.0	101.2	35.6	81.7	130.7	15.4	14.5	15.1	13.0	149.6	35.8	40.7	325.4	38.6	295.6	10.7	29.0	240.4	65.7	17.3	30.3
PESO TOTALE ACCIAIO Kg 2601																											

RETI	R1	R2	R3	R4	R5	R6
Ø Trasv. (mm)	10/10	6/20	6/20	10/10	10/20	10/20
Ø Long. (mm)	6/25	6/25	6/25	6/25	6/25	6/25
SVILUPPO (m)	1.89	1.89	0.60	2.10	2.10	2.46
LUNGH. (m)	2*1.00	29.85	2*31.75	2*2*4.00	2*17.85	2*25.85
NOTE				VEDI DETTAGLIO	VEDI DETTAGLIO	VEDI DETTAGLIO
PESO (kg)	26.7	112.8	76.2	237.2	297.6	504.9
PESO TOTALE RETI Kg 1255						

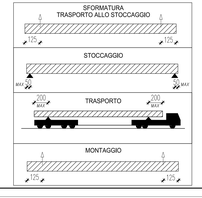

DETTAGLIO RETI R4-R5
SCALA 1:20

DETTAGLIO RETE R6
SCALA 1:20

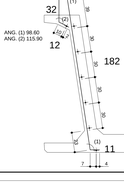

ANAS S.p.A.
Direzione Progettazione e Realizzazione Lavori

VARIANTE ALLA S.S.1 AURELIA (AURELIA BIS)
VIABILITA' DI ACCESSO ALL' HUB PORTUALE DI LA SPEZIA
INTERCONNESSIONE TRA I CASELLI DELLA A-12 E IL PORTO DI LA SPEZIA
3° LOTTO TRA FELETTINO E IL RACCORDO AUTOSTRADALE

PROGETTO ESECUTIVO DI STRALCIO E COMPLETAMENTO C - 3° TRATTO

PROGETTO ESECUTIVO — **GE265**

CESI — Shaping a Better Energy Future — Mandante
TECHINT — Engineering & Construction — Mandante
ideas — Mandante

VISTO IL RESPONSABILE DEL PROCEDIMENTO	RESPONSABILE DELL'INTEGRAZIONE DELLE PRESTAZIONI SPECIALISTICHE	PROGETTISTA SPECIALISTA	IL COORDINATORE DELLA SICUREZZA IN FASE DI PROGETTAZIONE
Ing. Fabrizio CARDONE	Ing. Alessandro BODINO	Ing. Paolo Alberto COLETTI	Dott. Domenico TRIMBOLI

OPERE MAGGIORI
SVINCOLO DI MELARA
VIADOTTO RAMPA 'N'
IMPALCATO - ARMATURA TRAVE N04

CODICE PROGETTO			NOME FILE		REVISIONE	SCALA:
PROGETTO	LIV. PROG.	N. PROG.	0000_VGAV12STRAR07_A			
DPGE02	6 5	E	2 0	CODICE ELAB.	V 0 4 V I 1 2 STR AR 0 7	A	VARIE

REV.	DESCRIZIONE	DATA	REDATTO	VERIFICATO	APPROVATO
C					
B					
A	EMISSIONE	Marzo 2021	G. Naretto	A. Rodino	D. Morgera