




**CARATTERISTICHE DEI MATERIALI**

TUTTI I MATERIALI DEVONO ESSERE CONFORMI AL D.M. 14.01.2008  
CALCESTRUZZO MAGRO PER SOTTOFONDO

- CONFORME ALLA EN 206-1:2006
- CLASSE DI RESISTENZA MINIMA A COMPRESIONE: C 12/15

- CALCESTRUZZO PER GETTO IN OPERA ELEVAZIONI SPALLE E PILE
- A PRESTAZIONE GARANTITA CONFORME ALLA UNI EN 206-1:2006
  - CLASSE DI RESISTENZA MINIMA A COMPRESIONE: C 28/35
  - CLASSE DI CONSISTENZA SLUMP: S4
  - CLASSE DI ESPOSIZIONE: XC2(II)
  - DIMENSIONE MASSIMA DEGLI AGGREGATI: D<sub>max</sub> 31
  - CLASSE DI CONTENUTO IN CLORURI: Cl 0.20
  - RAPPORTO A/C MAX: 0.60
  - CONTENUTO MINIMO DI CEMENTO 280 Kg/m<sup>3</sup>
  - COPRIFERRO: 50mm
  - COPRIFERRO BAGGIOLI: 30mm

ACCIAIO DI ARMATURA  
- ARMATURA ORDINARIA: B450C

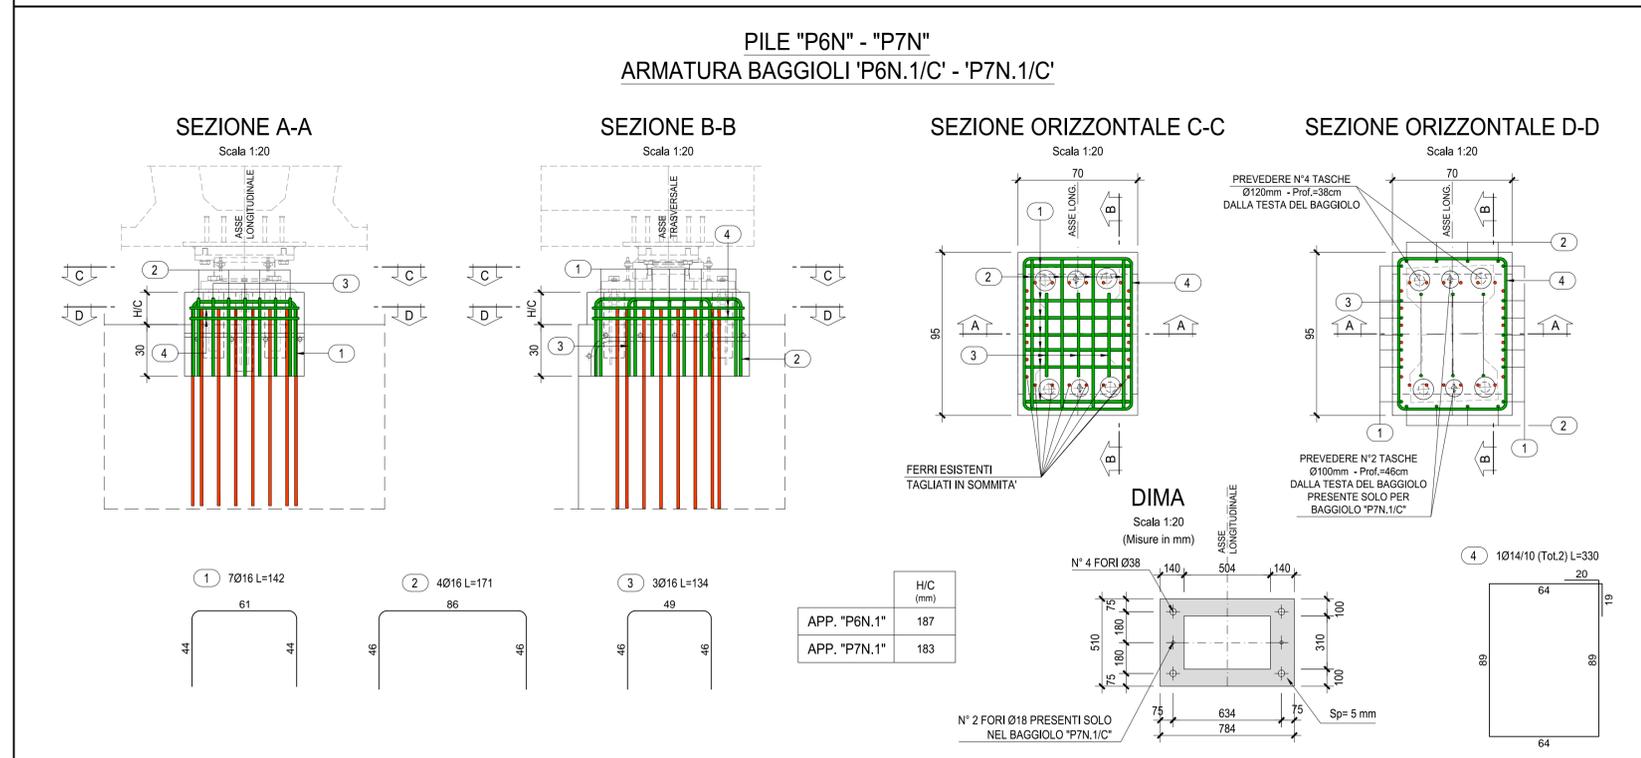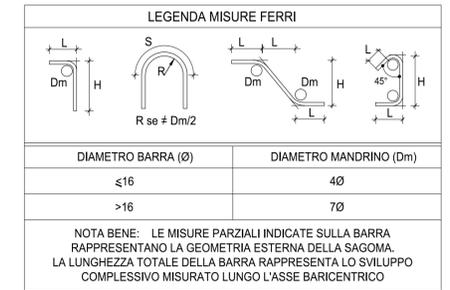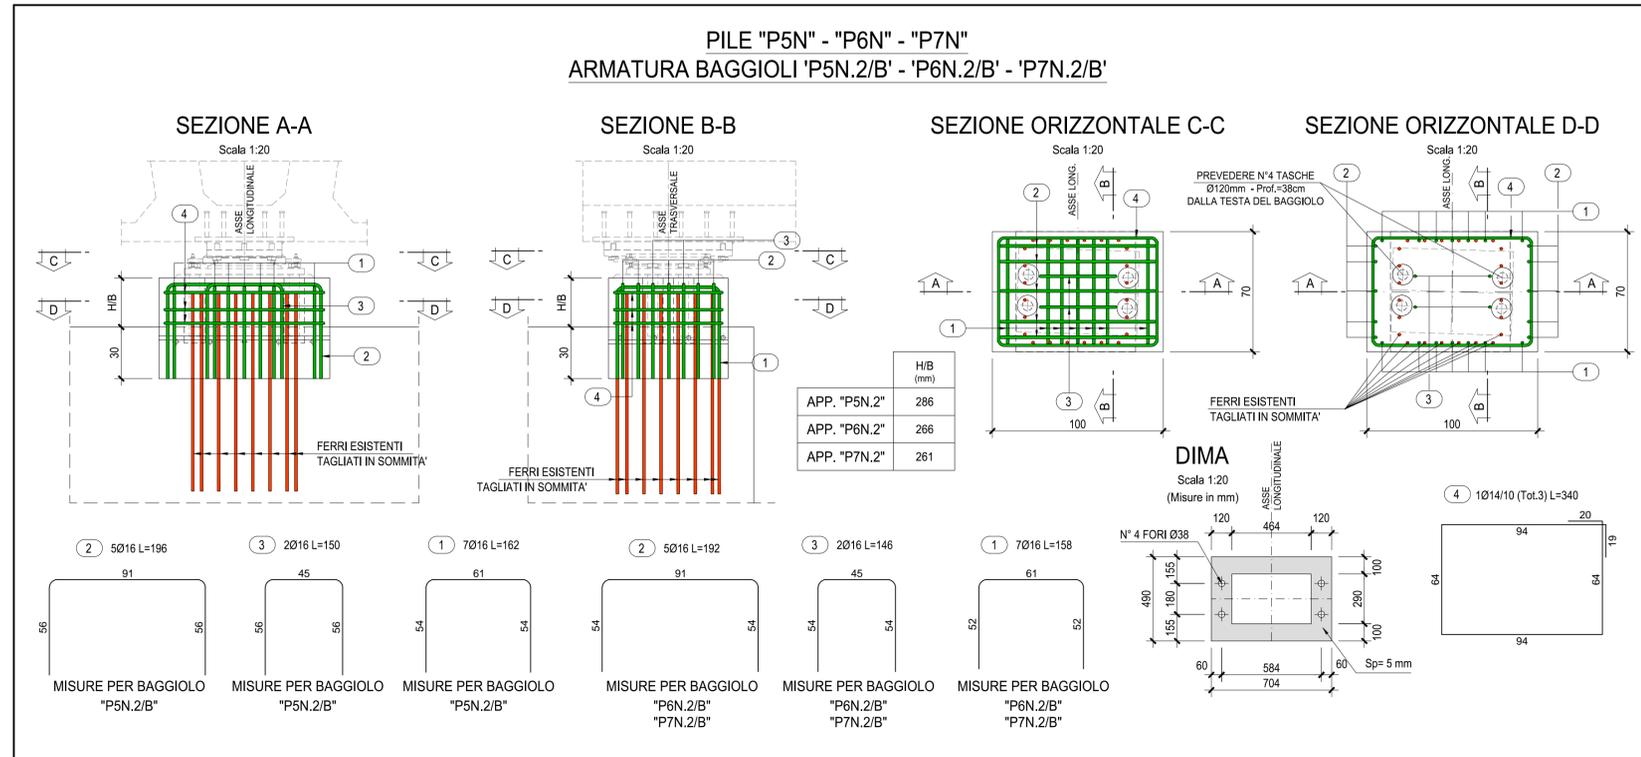

**ANAS S.p.A.**  
Direzione Progettazione e Realizzazione Lavori

**VARIANTE ALLA S.S.1 AURELIA (AURELIA BIS)**  
**VIABILITA' DI ACCESSO ALL' HUB PORTUALE DI LA SPEZIA**  
**INTERCONNESSIONE TRA I CASELLI DELLA A-12 E IL PORTO DI LA SPEZIA**  
**3° LOTTO TRA FELETTINO E IL RACCORDO AUTOSTRADALE**

**PROGETTO ESECUTIVO DI STRALCIO E COMPLETAMENTO C - 3° TRATTO**

**PROGETTO ESECUTIVO** **GE265**

**CESI**  
Shaping a Better Energy Future

VISTO: IL RESPONSABILE DEL PROCEDIMENTO

Ing. Fabrizio CARDONE

**TECHINT**  
Engineering & Construction

RESPONSABILE DELL'INTEGRAZIONE DELLE PRESTAZIONI SPECIALISTICHE

Ing. Alessandro RODINO

**ICEE**  
ENGINEERING

PROGETTISTA SPECIALISTA

Ing. Paolo Alberto COLETTI

IL COORDINATORE DELLA SICUREZZA IN FASE DI PROGETTAZIONE

Dot. Domenico TRIMBOLI

**OPERE MAGGIORI**  
**SVINCOLO DI MELARA**  
**VIADOTTO RAMPA 'N'**  
**ARMATURA BAGGIOLI PILE: 'SPN' - 'P3N' - 'P4N' - 'P5N' - 'P6N' - 'P7N' - TAV. 2/2**

CODICE PROGETTO	NOME FILE	REVISIONE	SCALA:
DPGE0265 E 20	000_V04V112STRCA03_B	B	1:20
PROGETTO	LIV. PROG. N. PROG.	CODICE ELAB.	
		V04V112STRCA03	

C				
B	REVISIONE A SEGUITO ISTRUTTORIA ANAS	Ottobre 2021	A. Rodino	D. Morgera
A	EMISSIONE	Marzo 2021	G. Naretto	A. Rodino
REV.	DESCRIZIONE	DATA	REDATTO	VERIFICATO
				APPROVATO