Sezione longitudinale in asse trave
SCALA 1:25_1

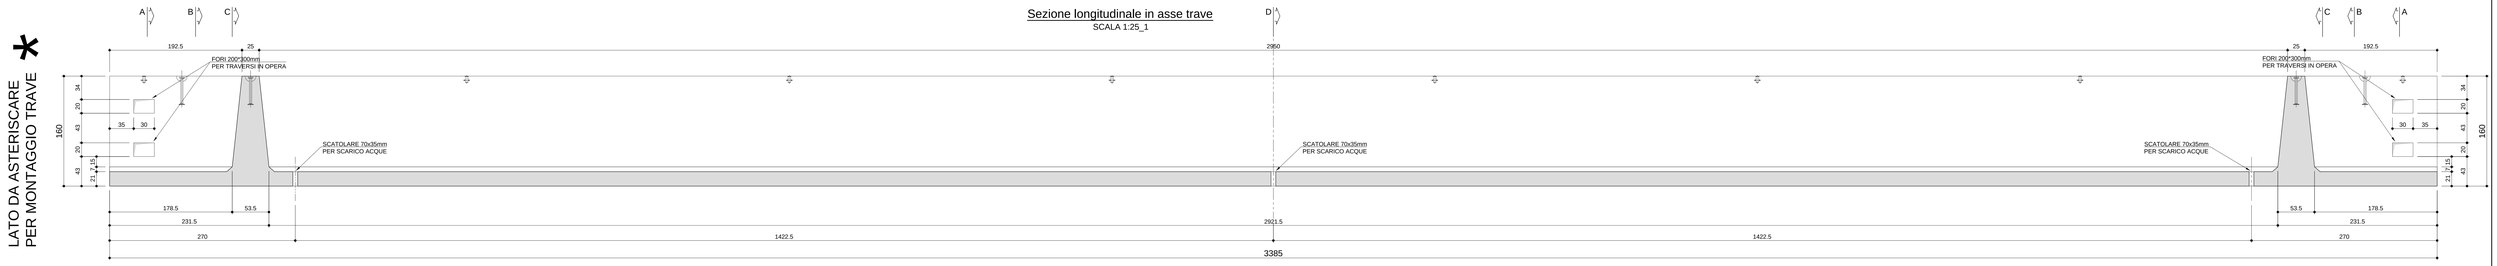

Pianta
SCALA 1:25_1
VISTA DALL'ALTO

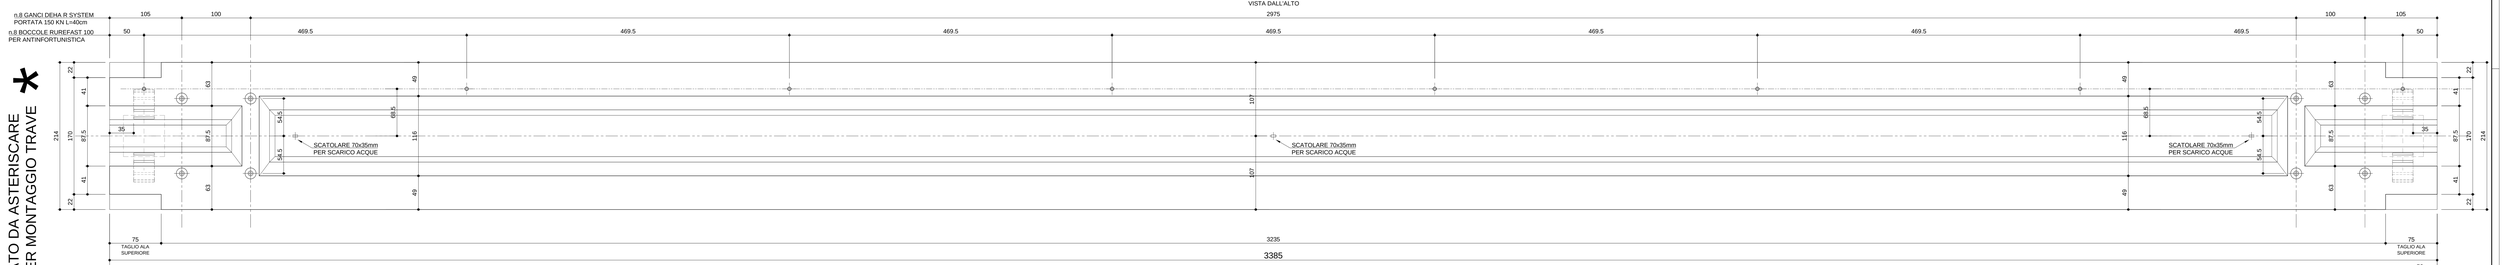

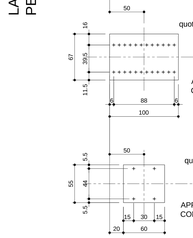

CONTROPIASTRE VALIDE PER LA TRAVE S10a

PRESTARE ATTENZIONE ALL'ORIENTAMENTO
DELLE CONTROPIASTRE

CONTROPIASTRE VALIDE PER LA TRAVE S10b

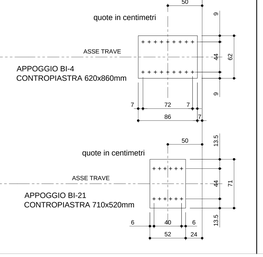

CONTROPIASTRE VALIDE PER LA TRAVE S10a

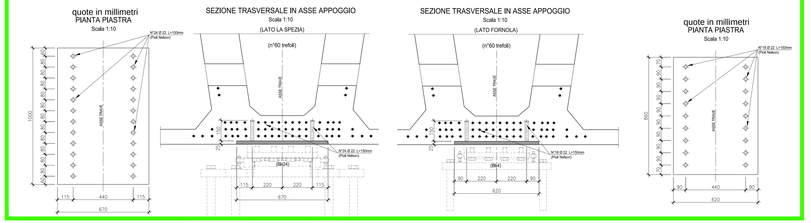

CONTROPIASTRE VALIDE PER LA TRAVE S10b

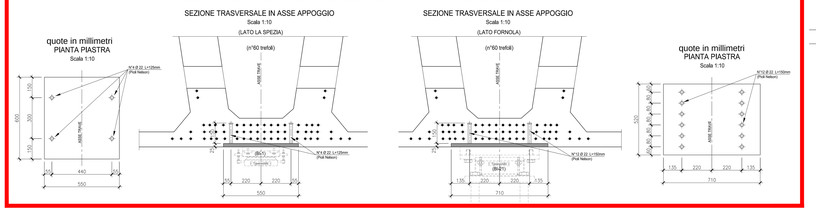

Volume 30.41 m³
Peso 760.25 KN
N.1 TRAVE DA PRODURRE S10a
N.1 TRAVE DA PRODURRE S10b

NOTA BENE:
CON RIFERIMENTO AL SISTEMA ANTINFORTUNISTICA RUREFAST 3, LA POSIZIONE DELLE BOCCOLE E' VERIFICATA PER UN TIRANTE D'ARIA DI PROGETTO MINIMA H=540cm, UTILIZZANDO UNA PRETENSIONE DELLA LINEA STANDARD CON CORSA DISSIPATORE 50cm E LUNGHEZZA CORDINO 150cm

Sezione A-A
SCALA 1:20_1

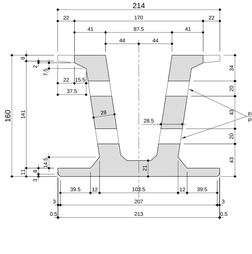

Sezione B-B
SCALA 1:20_1

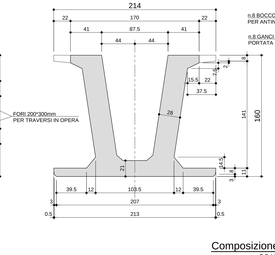

Sezione C-C
SCALA 1:20_1

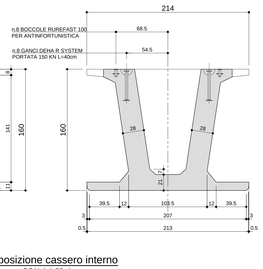

Sezione D-D
SCALA 1:20_1

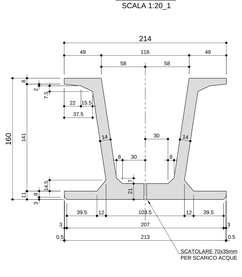

Composizione cassero interno
SCALA 1:50_1

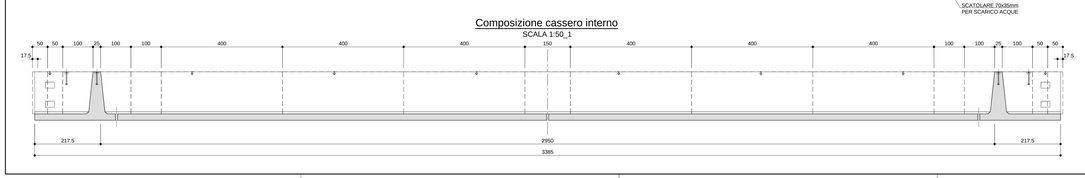

CARATTERISTICHE DEI MATERIALI

CALCESTRUZZO PER TRAVI PREFABBRICATE IN C.A.P.
IMPALCATI
- A PRESTAZIONE GARANTITA CONFORME ALLA UNI EN 206-1:2006
- CLASSE DI RESISTENZA MINIMA A COMPRESSIONE: C 45/55
- CLASSE DI ESPOSIZIONE: XC4 XF1 S4
- CLASSE DI CONSISTENZA: S3/S5
- DIMENSIONE MASSIMA DEGLI AGGREGATI: Dmax 25
- CLASSE DI CONTENUTO IN CLORURI: Cl 0.20
- RAPPORTO A/C MAX: 0.50
- CONTENUTO MINIMO DI CEMENTO 320 Kg/mc
- CONTENUTO MINIMO DI ARIA 4%
- COPRIFERRO: 40mm

ACCIAIO DI ARMATURA
- ARMATURA ORDINARIA: B450C AD ADERENZA MIGLIORATA CONFORME AL D.M.14.01.2008
- ARMATURA DI PRECOMPRESSIONE:
  ACCIAIO ARMONICO in trefoli
  fpk = 1860 MPa fp(1)k= 1600 MPa

ANAS S.p.A.
anas Direzione Progettazione e Realizzazione Lavori

VARIANTE ALLA S.S.1 AURELIA (AURELIA BIS)
VIABILITA' DI ACCESSO ALL' HUB PORTUALE DI LA SPEZIA
INTERCONNESSIONE TRA I CASELLI DELLA A-12 E IL PORTO DI LA SPEZIA
3° LOTTO TRA FELETTINO E IL RACCORDO AUTOSTRADALE

PROGETTO ESECUTIVO DI STRALCIO E COMPLETAMENTO C - 3° TRATTO

PROGETTO ESECUTIVO **GE265**

VISTO, IL RESPONSABILE DEL PROCEDIMENTO	RESPONSABILE DELL'INTEGRAZIONE DELLE PRESTAZIONI SPECIALISTICHE	PROGETTISTA SPECIALISTA	IL COORDINATORE DELLA SICUREZZA IN FASE DI PROGETTAZIONE
Ing. Fabrizio DAROSE	Ing. Alessandro ROSINO	Ing. Pietro Alberto COLETTI	Dott. Domenico TRIMBOLI

OPERE MAGGIORI
SVINCOLO DI MELARA
VIADOTTO RAMPA 'S'
IMPALCATO - CARPENTERIA TRAVE S10a-S10b

CODICE PROGETTO		NOME FILE	REVISIONE	SCALA:
PROGETTO: DPGE0265	LIV. PROG.: E	N. PROG.: 20	0000_VG4VIA1STRCP13_B	B	VARIE
		CODICE ELAB.: V04VII14STRCP13		

REV.	DESCRIZIONE	DATA	REDATTO	VERIFICATO	APPROVATO
C					
B	REVISIONE A SEGUITO ISTRUTTORIA ANAS	Ottobre 2021	G. Naretto	A. Rodino	D. Morgera
A	EMISSIONE	Marzo 2021	G. Naretto	A. Rodino	D. Morgera