



# MURO DI SOSTEGNO PREFABBRICATO

## MURI TIPO "T" testa 30 cm


SEZIONE

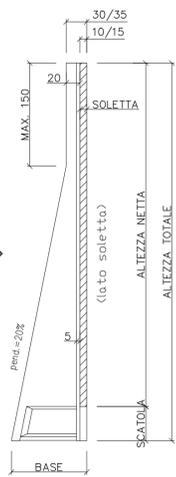


PROSPETTO (lato nervature) Scala 1:50

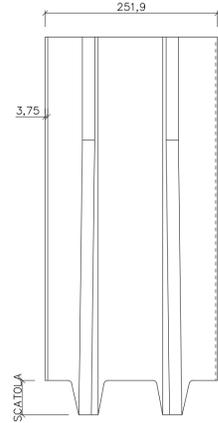

PROSPETTO (lato soletta) Scala 1:50

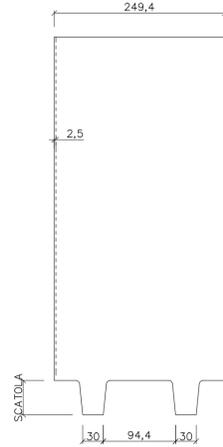


SEZIONE

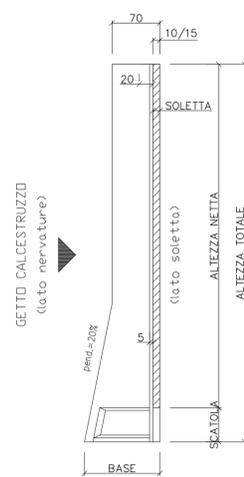


## MURI TIPO "T" testa 70 cm


PROSPETTO (lato nervature) Scala 1:50

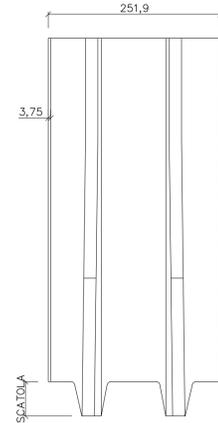


PROSPETTO (lato soletta) Scala 1:50

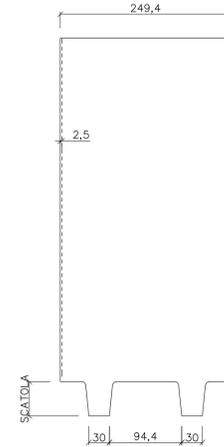

PIANTA Scala 1:20

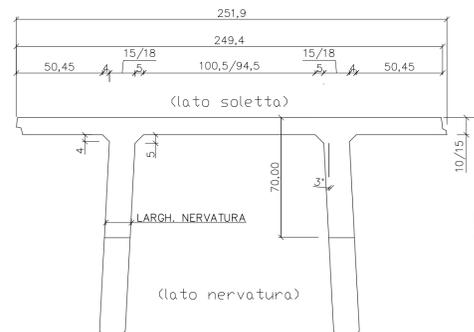


PIANTA Scala 1:20

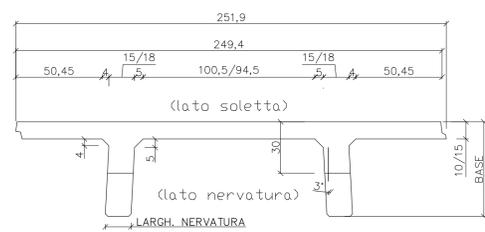

### PARTICOLARE SPONDE LATERALI SOLETTA 10cm.

Scala 1:4

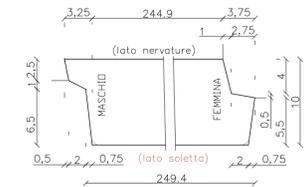


### PARTICOLARE COSTRUTTIVO PER MURI TIPO "T"


VISTA LATERALE




VISTA DALLE NERVATURE

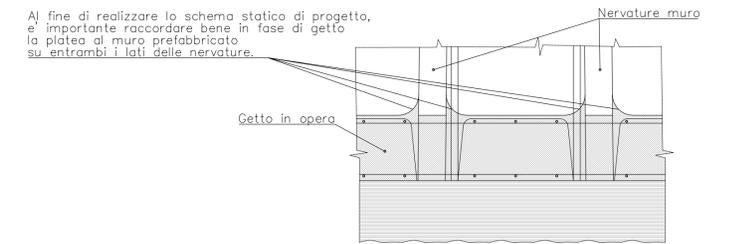

### SEZIONE TIPO MURO SOSTEGNO

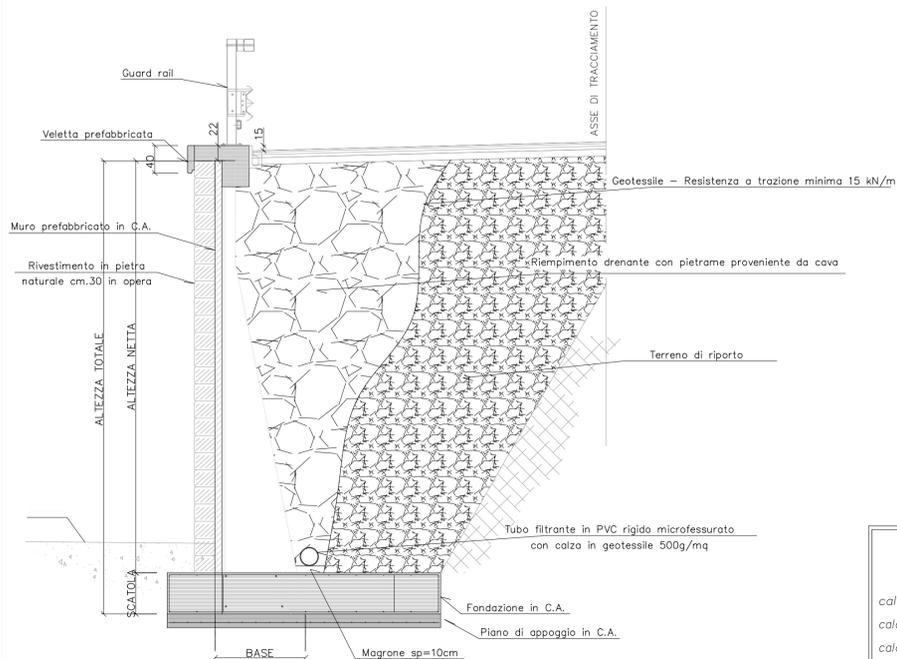


PARTICOLARE Scala 1:20

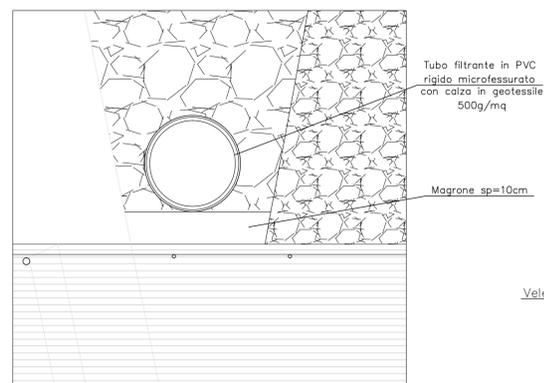

### PARTICOLARE VELETTA PREFABBRICATA PER MURI PREFABBRICATI RIVESTITI IN PIETRA LOCALE

Scala 1:10

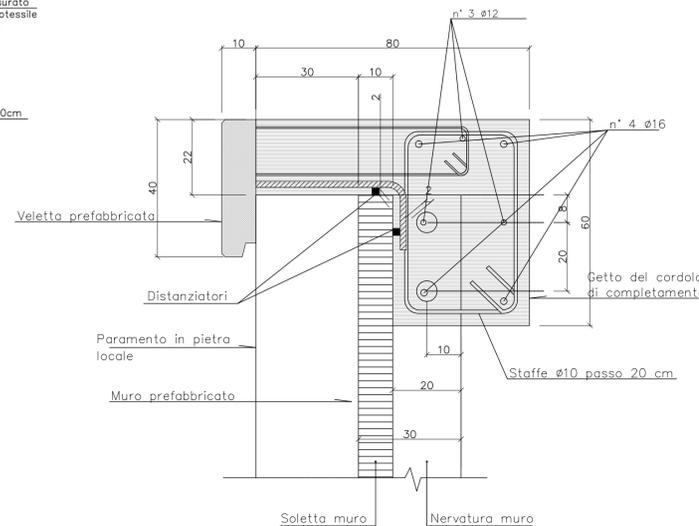

### PRESCRIZIONI PER I MATERIALI

calcestruzzo prefabbricato : C35/45 classe esposizione: XD1  
 calcestruzzo in opera per fondazioni: C25/30 classe esposizione: XC2  
 calcestruzzo in opera piani d'appoggio: C16/20  
 acciaio : B450C



**ANAS S.p.A.**  
 Direzione Progettazione e Realizzazione Lavori

**VARIANTE ALLA S.S.1 AURELIA (AURELIA BIS)**  
**VIABILITA' DI ACCESSO ALL' HUB PORTUALE DI LA SPEZIA**  
**INTERCONNESSIONE TRA I CASELLI DELLA A-12 E IL PORTO DI LA SPEZIA**  
**3° LOTTO TRA FELETTINO E IL RACCORDO AUTOSTRADALE**

**PROGETTO ESECUTIVO DI STRALCIO E COMPLETAMENTO C - 3° TRATTO**

<b>PROGETTO ESECUTIVO</b>	<b>GE265</b>
---------------------------	--------------



<b>CESI</b> <small>Shaping a better Energy Future</small> Mandatario	<b>TECHINT</b> <small>Engineering &amp; Construction</small> Mandatario	<b>IGC&amp;G</b> <small>INGENIERING &amp; CONSTRUCTION</small> Mandatario
--	---	---

VISTO: IL RESPONSABILE DEL PROCEDIMENTO  Ing. Fabrizio CARDONE	RESPONSABILE DELL'INTEGRAZIONE DELLE PRESTAZIONI SPECIALISTICHE  Ing. Alessandrio RODINO	PROGETTISTA SPECIALISTA  Ing. Paolo Alberto COLETTI	IL COORDINATORE DELLA SICUREZZA IN FASE DI PROGETTAZIONE  Dott. Domenico TRIMBOLI
--	--	---	---

**OPERE MINORI**  
**OPERE DI SOSTEGNO: MURI**  
**PARTE GENERALE**  
**PARTE GENERALE**  
**PARTICOLARI COSTRUTTIVI MURI PREFABBRICATI**

CODICE PROGETTO DPGE0265	NOME FILE 0000_T00OM00STRDC02_A	REVISIONE A	SCALA: VARIE
PROGETTO E 20	CODICE ELAB. T00OM00STRDC02	DATA Marzo 2021	REDAITTO M. Barale
DESCRIZIONE	VERIFICATO A. Rodino	APPROVATO D. Morgera	