




**PROSPETTO
(LATO FACCIAVISTA)**
Scala 1:100

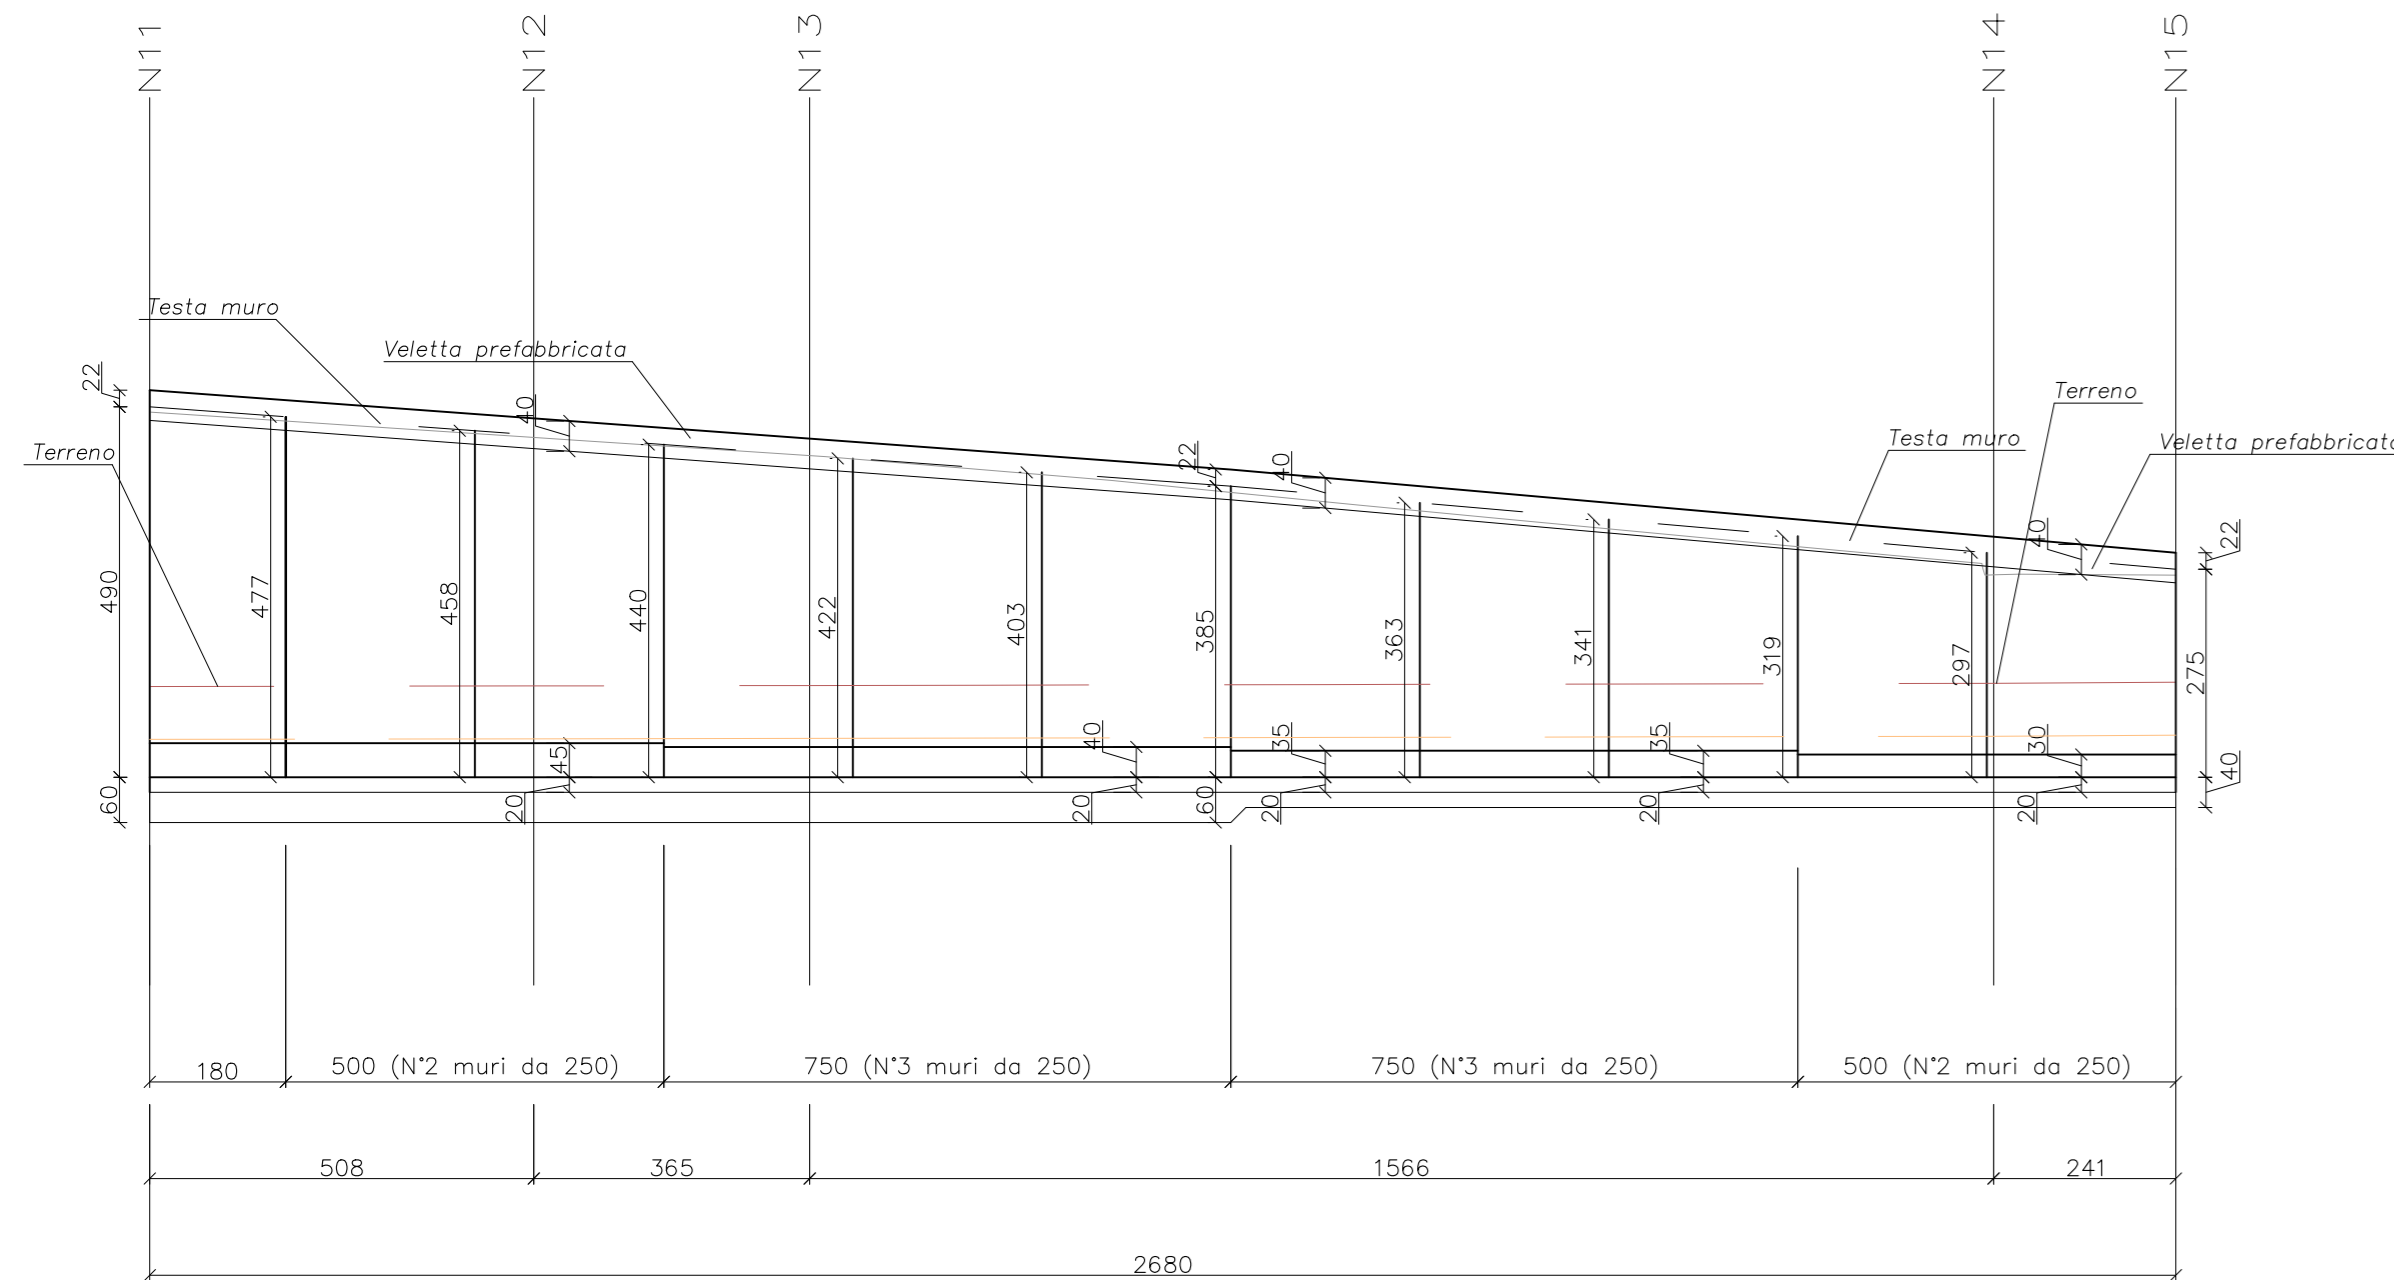


SEZIONE TIPO MURO CONTRORIPA
Scala 1:50

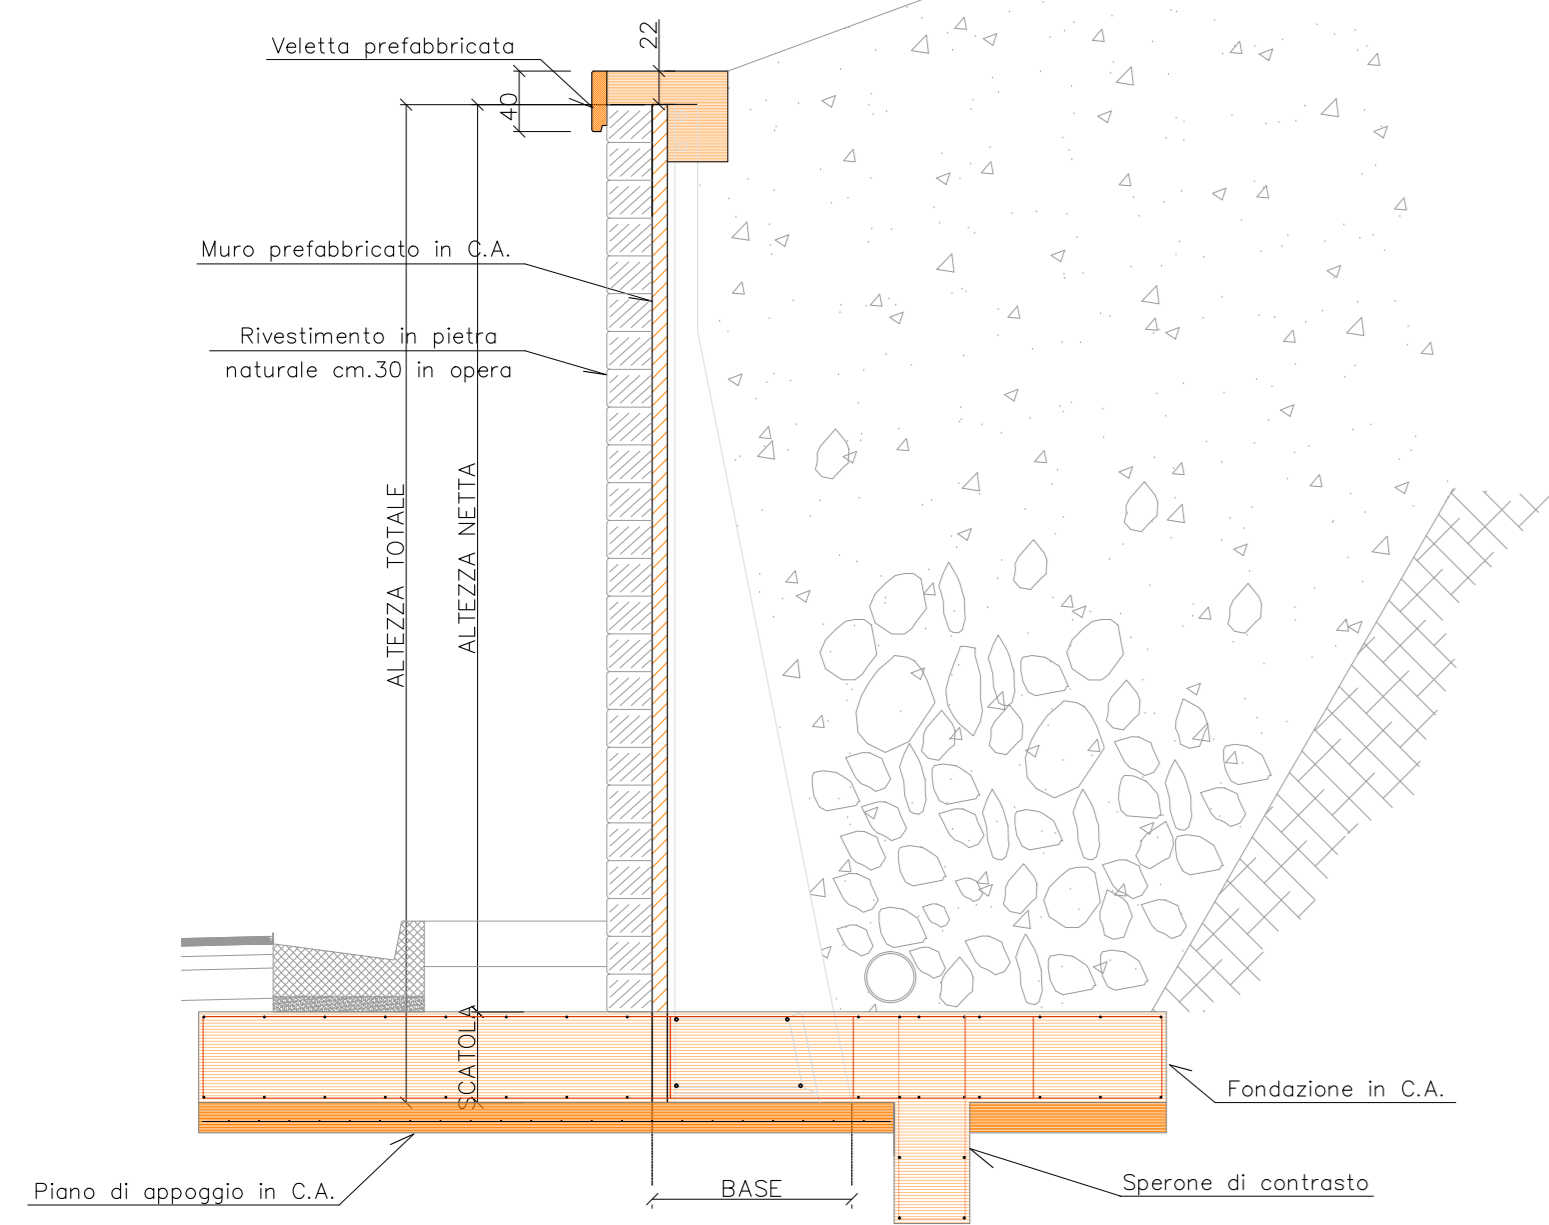

PIANTA
Scala 1:200

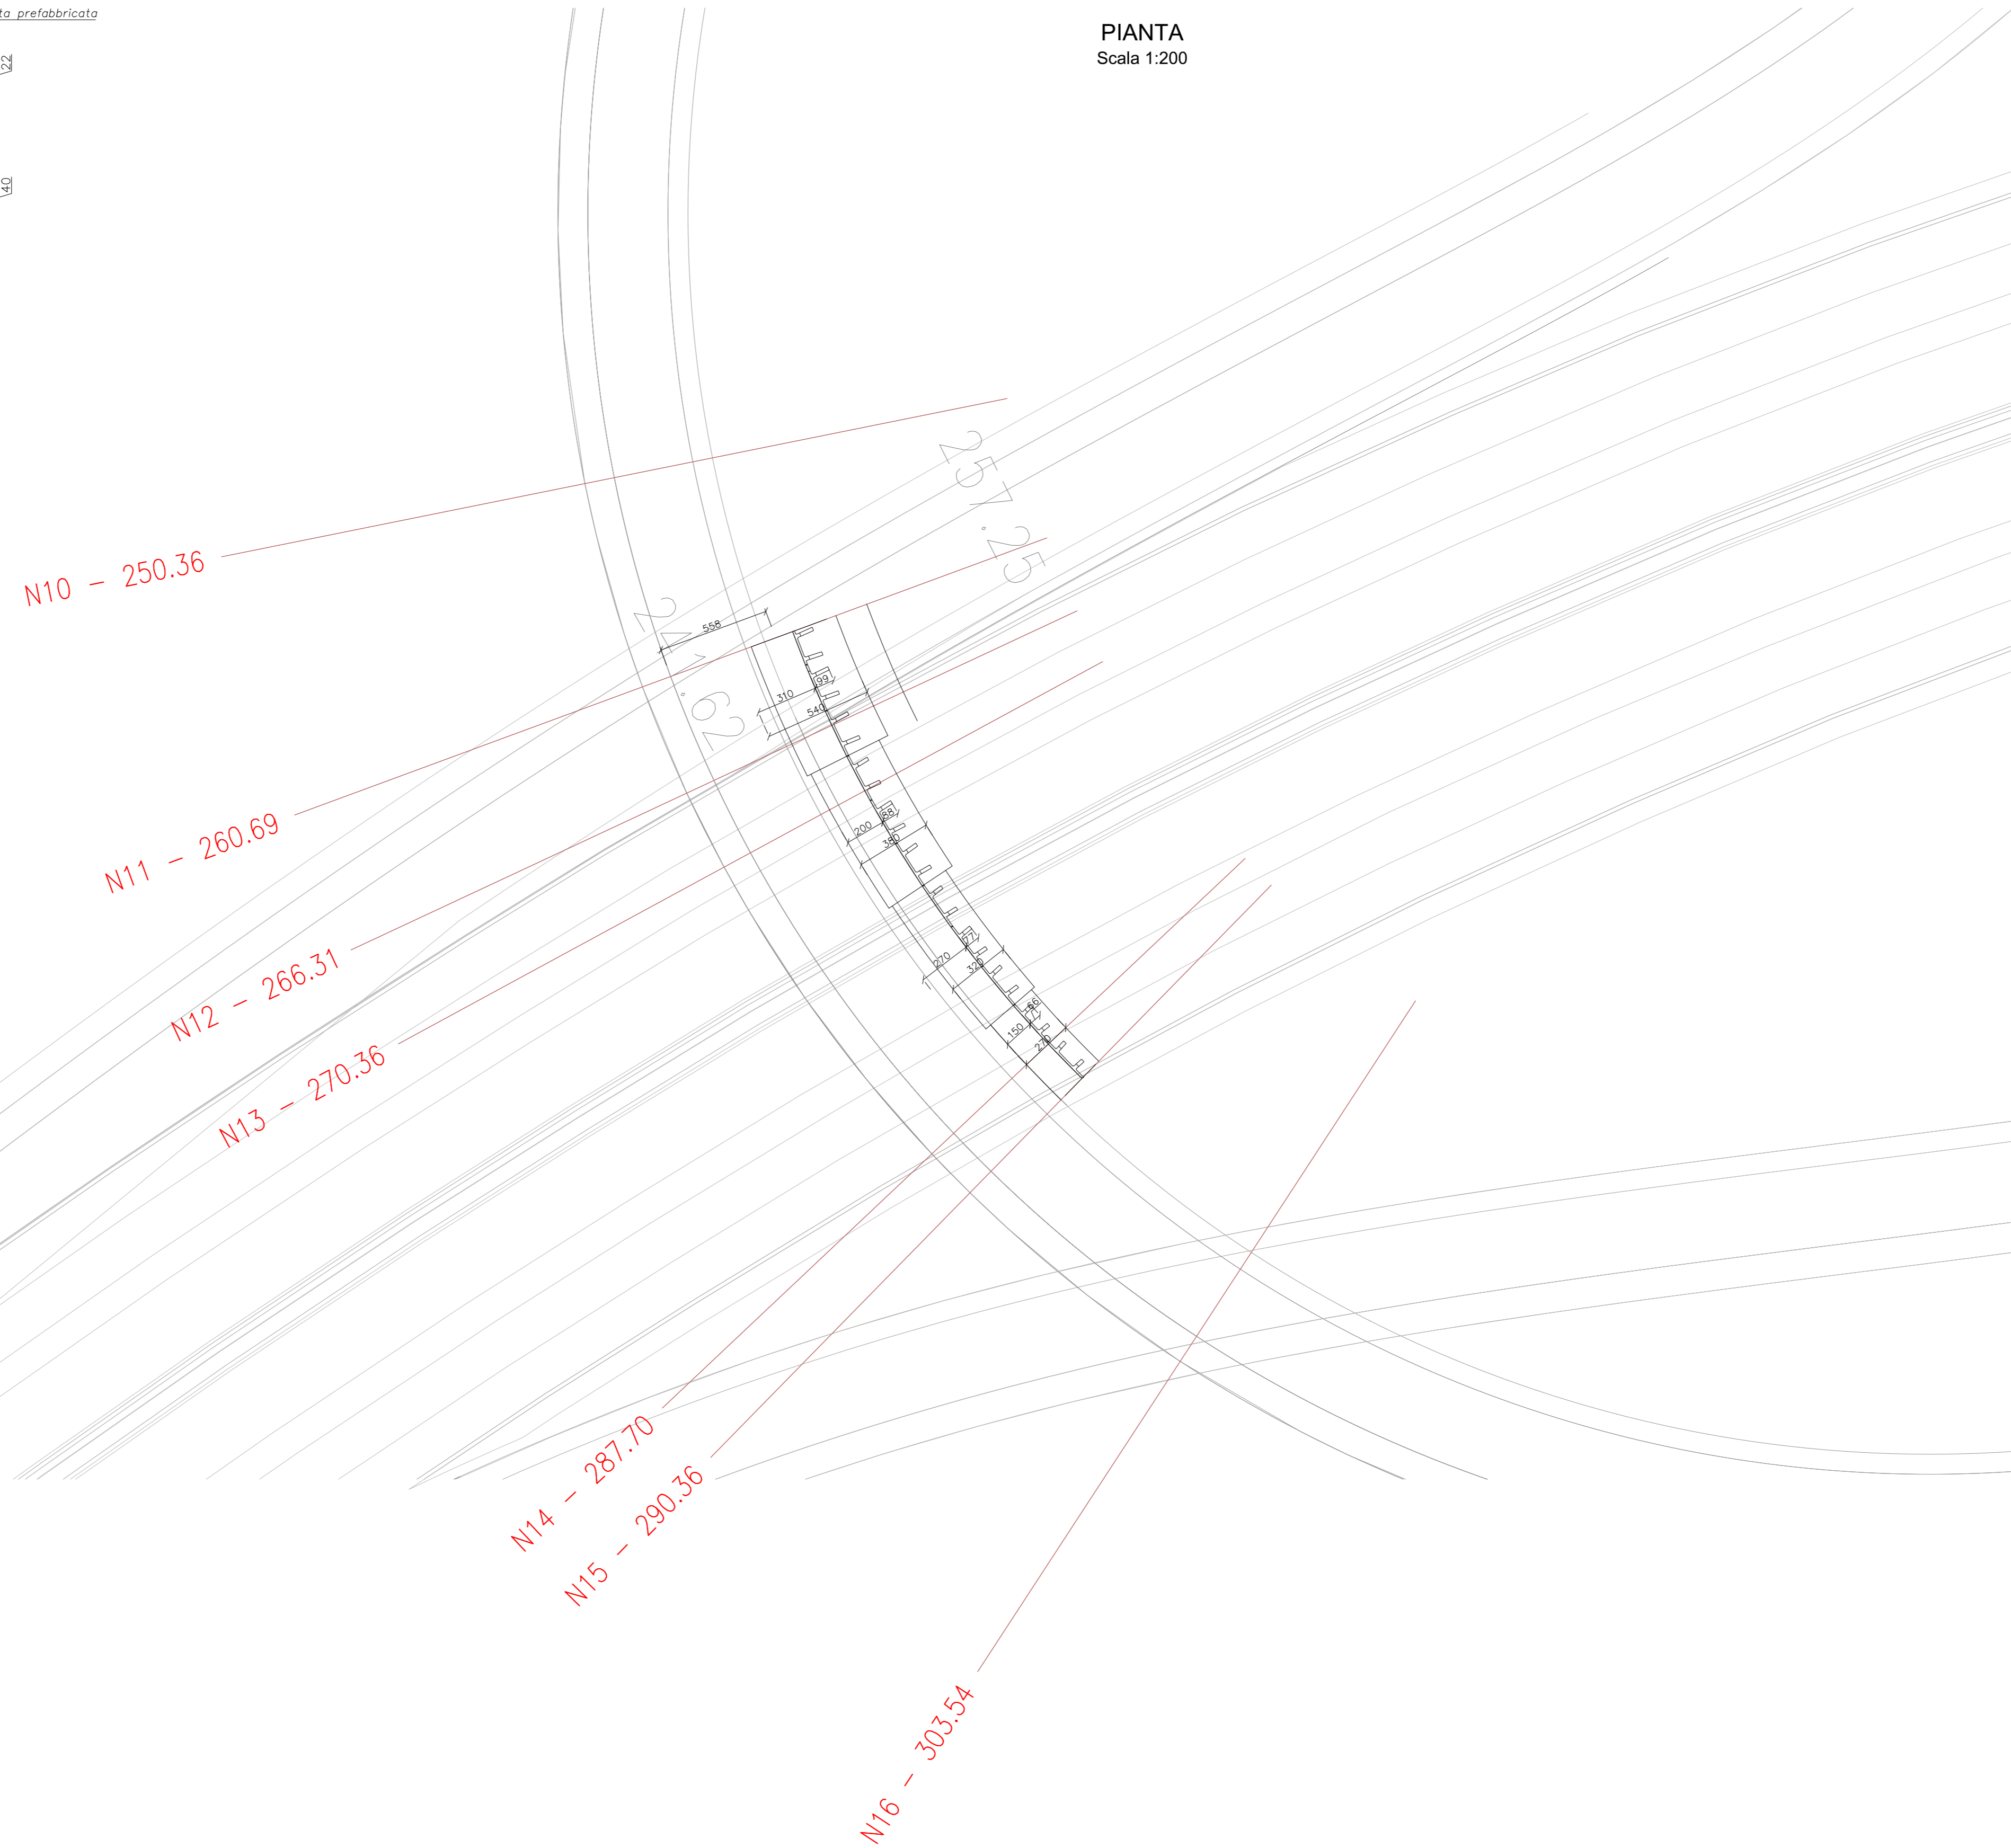

PIANTA CHIAVE

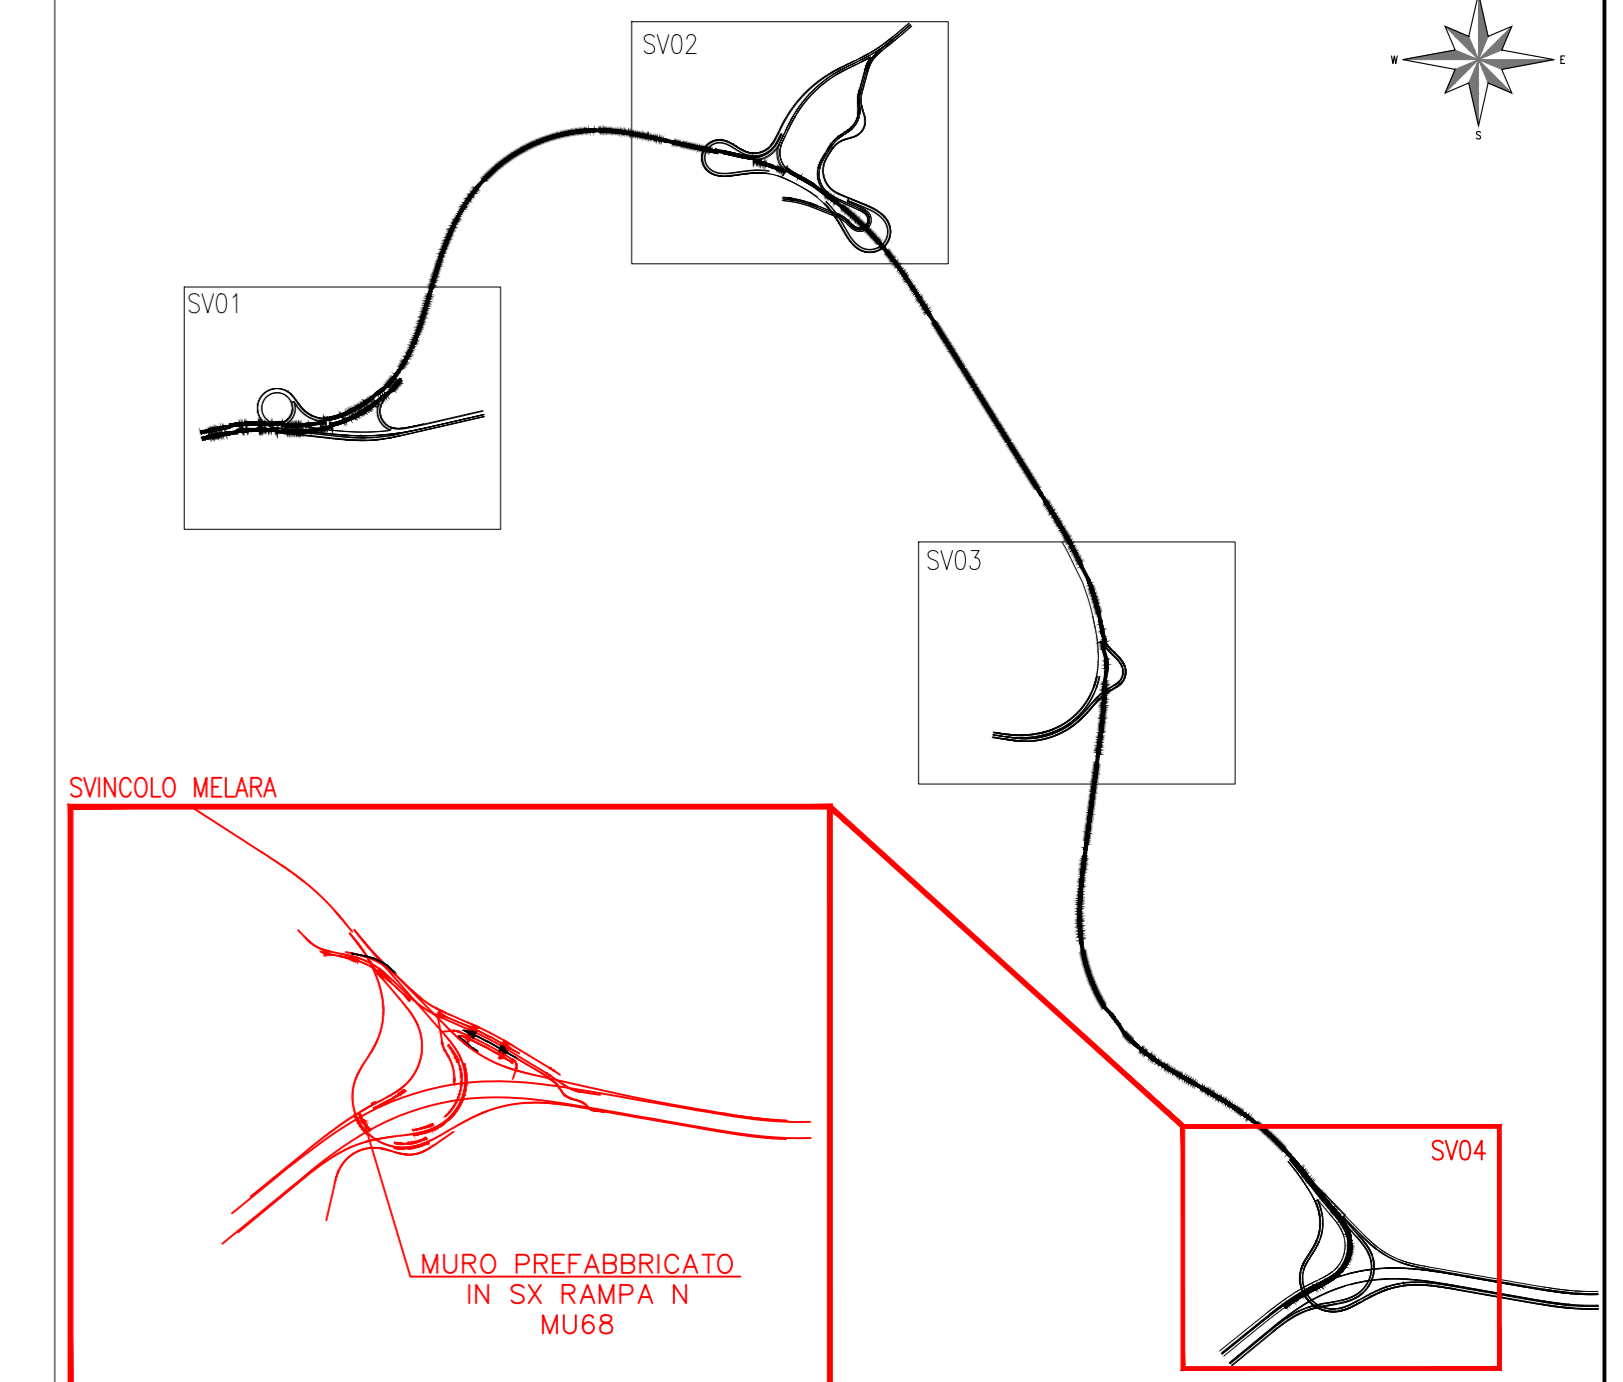

NOTE PARTICOLARI


- La portanza del terreno e le opere di fondazione devono essere verificate dal Direttore dei Lavori delle strutture in opera.
- Il piano di appoggio per le strutture prefabbricate dovrà essere perfettamente piano. Le tolleranze massime ammesse sulle quote sono di ±1 cm.
- Tutte le quote e le dimensioni sono espresse in centimetri salvo diverse indicazioni.

ANAS S.p.A.
Direzione Progettazione e Realizzazione Lavori

VARIANTE ALLA S.S.1 AURELIA (AURELIA BIS)
VIABILITA' DI ACCESSO ALL' HUB PORTUALE DI LA SPEZIA
INTERCONNESSIONE TRA I CASELLI DELLA A-12 E IL PORTO DI LA SPEZIA
3° LOTTO TRA FELETTINO E IL RACCORDO AUTOSTRADALE

PROGETTO ESECUTIVO DI STRALCIO E COMPLETAMENTO C - 3° TRATTO

PROGETTO ESECUTIVO **GE265**

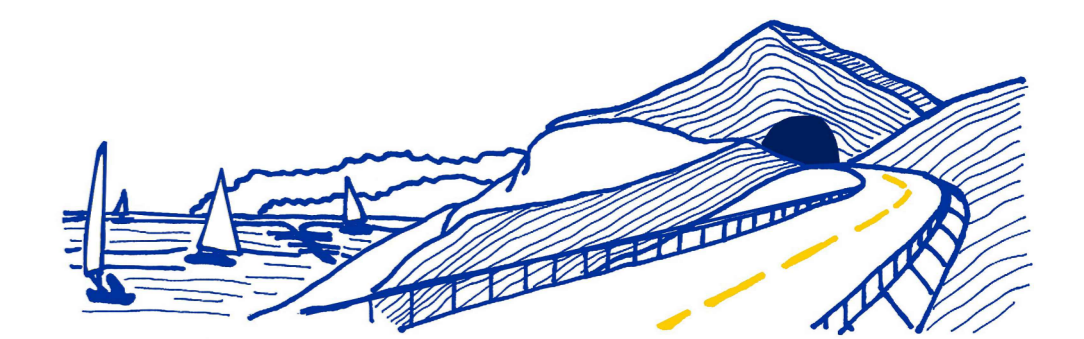

CESI **TECHINT** **ICEE6**
Shaping a Better Group Future **Engineering & Construction** **INGEGNERIA**
Ricerca e Sviluppo **INGEGNERIA** **INGEGNERIA**
Ricerca e Sviluppo **INGEGNERIA** **INGEGNERIA**

| | | | |
|------------------------------------------------------------------|-------------------------------------------------------------------------------------------|-------------------------------------------------------|-------------------------------------------------------------------------------------|
| VISTO: IL RESPONSABILE DEL PROCEDIMENTO Ing. Fabrizio CARDONE | RESPONSABILE DELL'INTEGRAZIONE DELLE PRESTAZIONI SPECIALISTICHE Ing. Alessandro RODINO | PROGETTISTA SPECIALISTA Ing. Paolo Alberto COLETTI | IL COORDINATORE DELLA SICUREZZA IN FASE DI PROGETTAZIONE Dott. Domenico TRIMBOLI |
|------------------------------------------------------------------|-------------------------------------------------------------------------------------------|-------------------------------------------------------|-------------------------------------------------------------------------------------|

OPERE MINORI
OPERE DI SOSTEGNO: MURI
SVINCOLO DI MELARA
MURO PREFABBRICATO DI CONTRORIPA IN SX RAMPA N (MU68)
PIANTA, PROSPETTO E SEZIONI

| | | | | |
|--------------------------------|-----------------------------|------------------------------------|----------------|-----------------|
| CODICE PROGETTO DPGE0265 | LIV. PROG. N. PROG. E 20 | NOME FILE 0000_V04OM03STRCP01_A | REVISIONE A | SCALA: VARIE |
| CODICE ELAB. V04OM03STRCP01 | | | | |

| | | | | | |
|------|-------------|------------|-----------|------------|------------|
| C | | | | | |
| B | | | | | |
| A | EMMISSIONE | Marzo 2021 | M. Barale | A. Rodino | D. Morgera |
| REV. | DESCRIZIONE | DATA | REDATTO | VERIFICATO | APPROVATO |