




PROSPETTO
(LATO FACCIAVISTA)
Scala 1:100

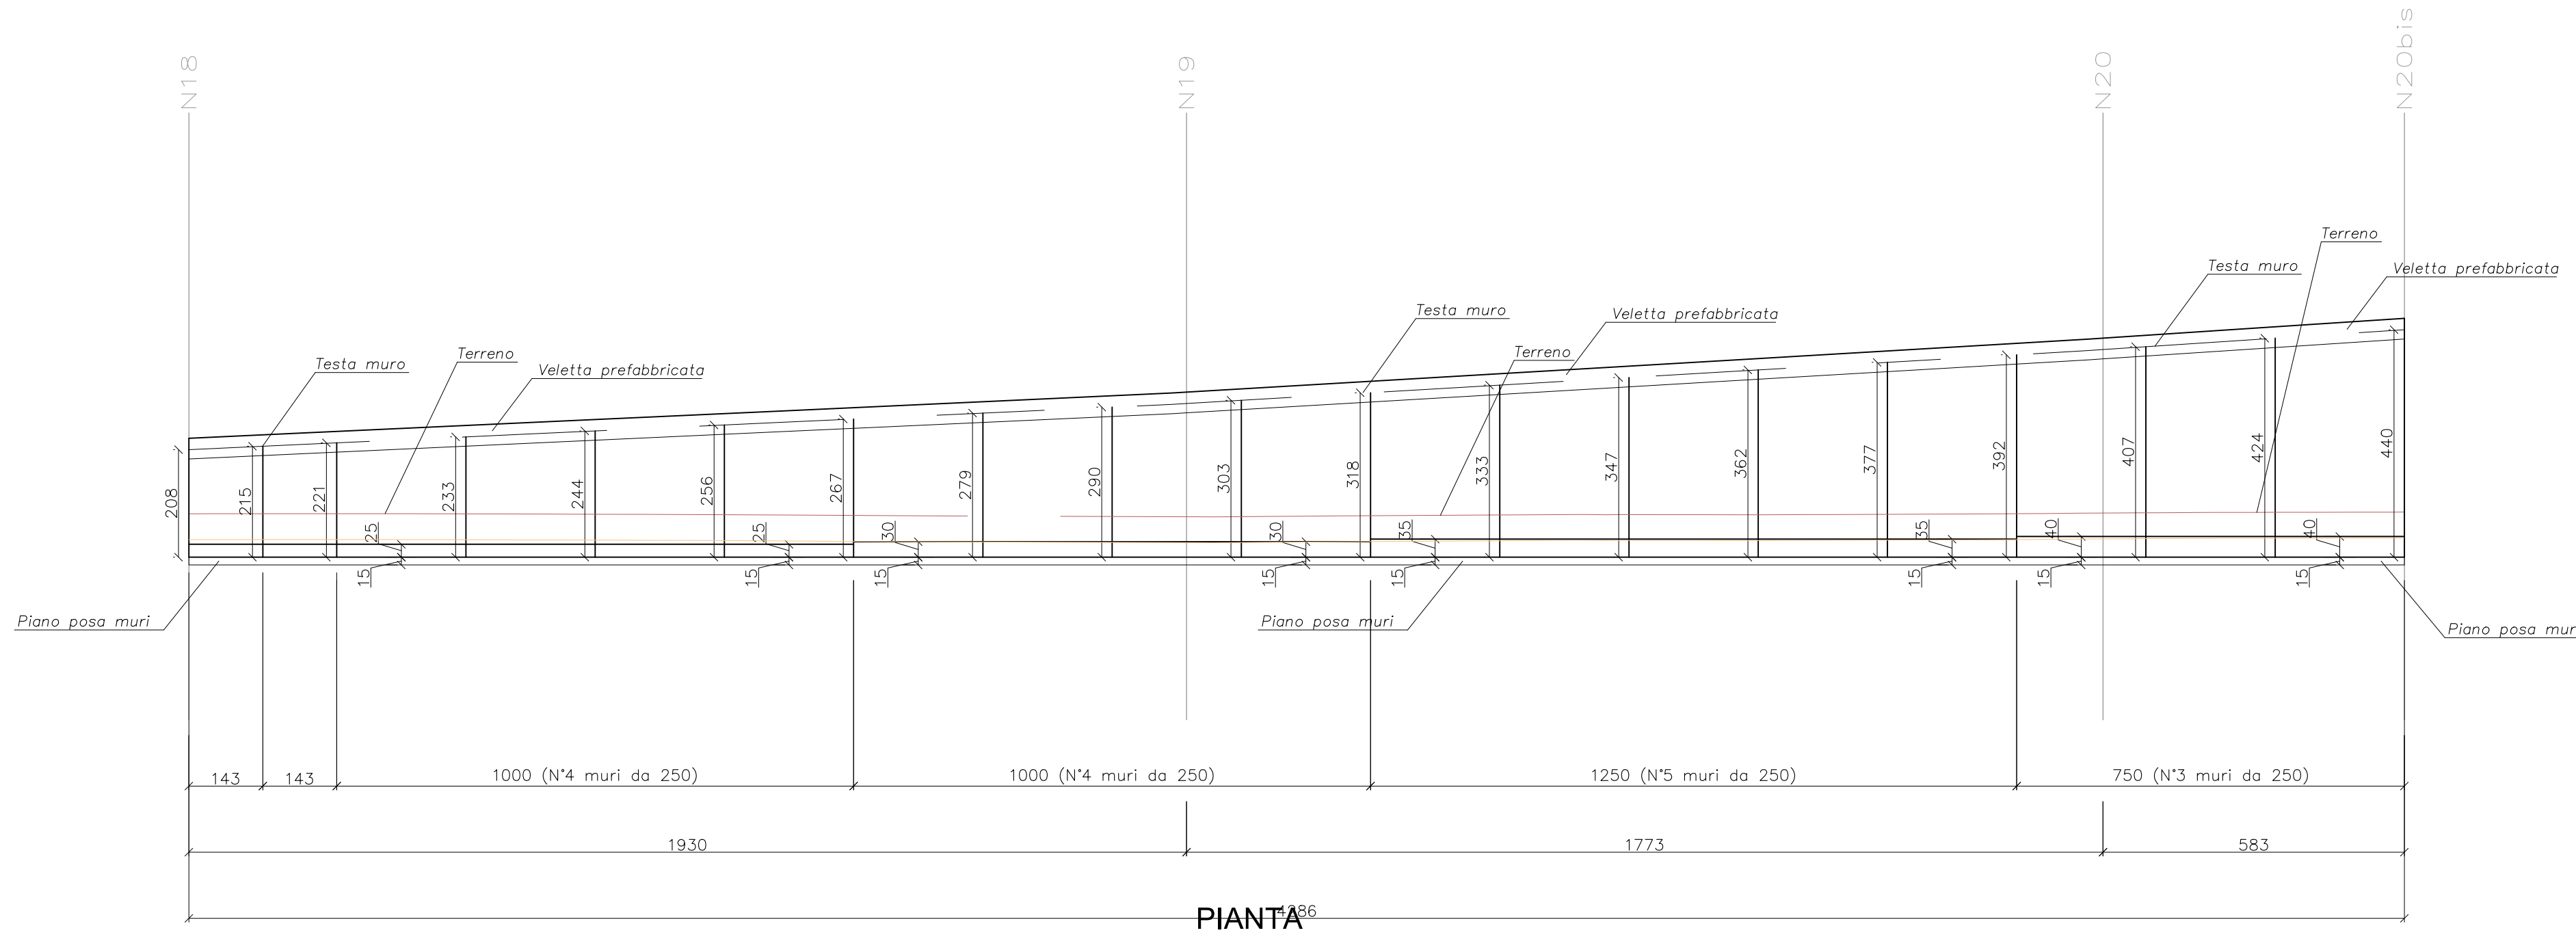


PIANTA⁸⁶
Scala 1:200

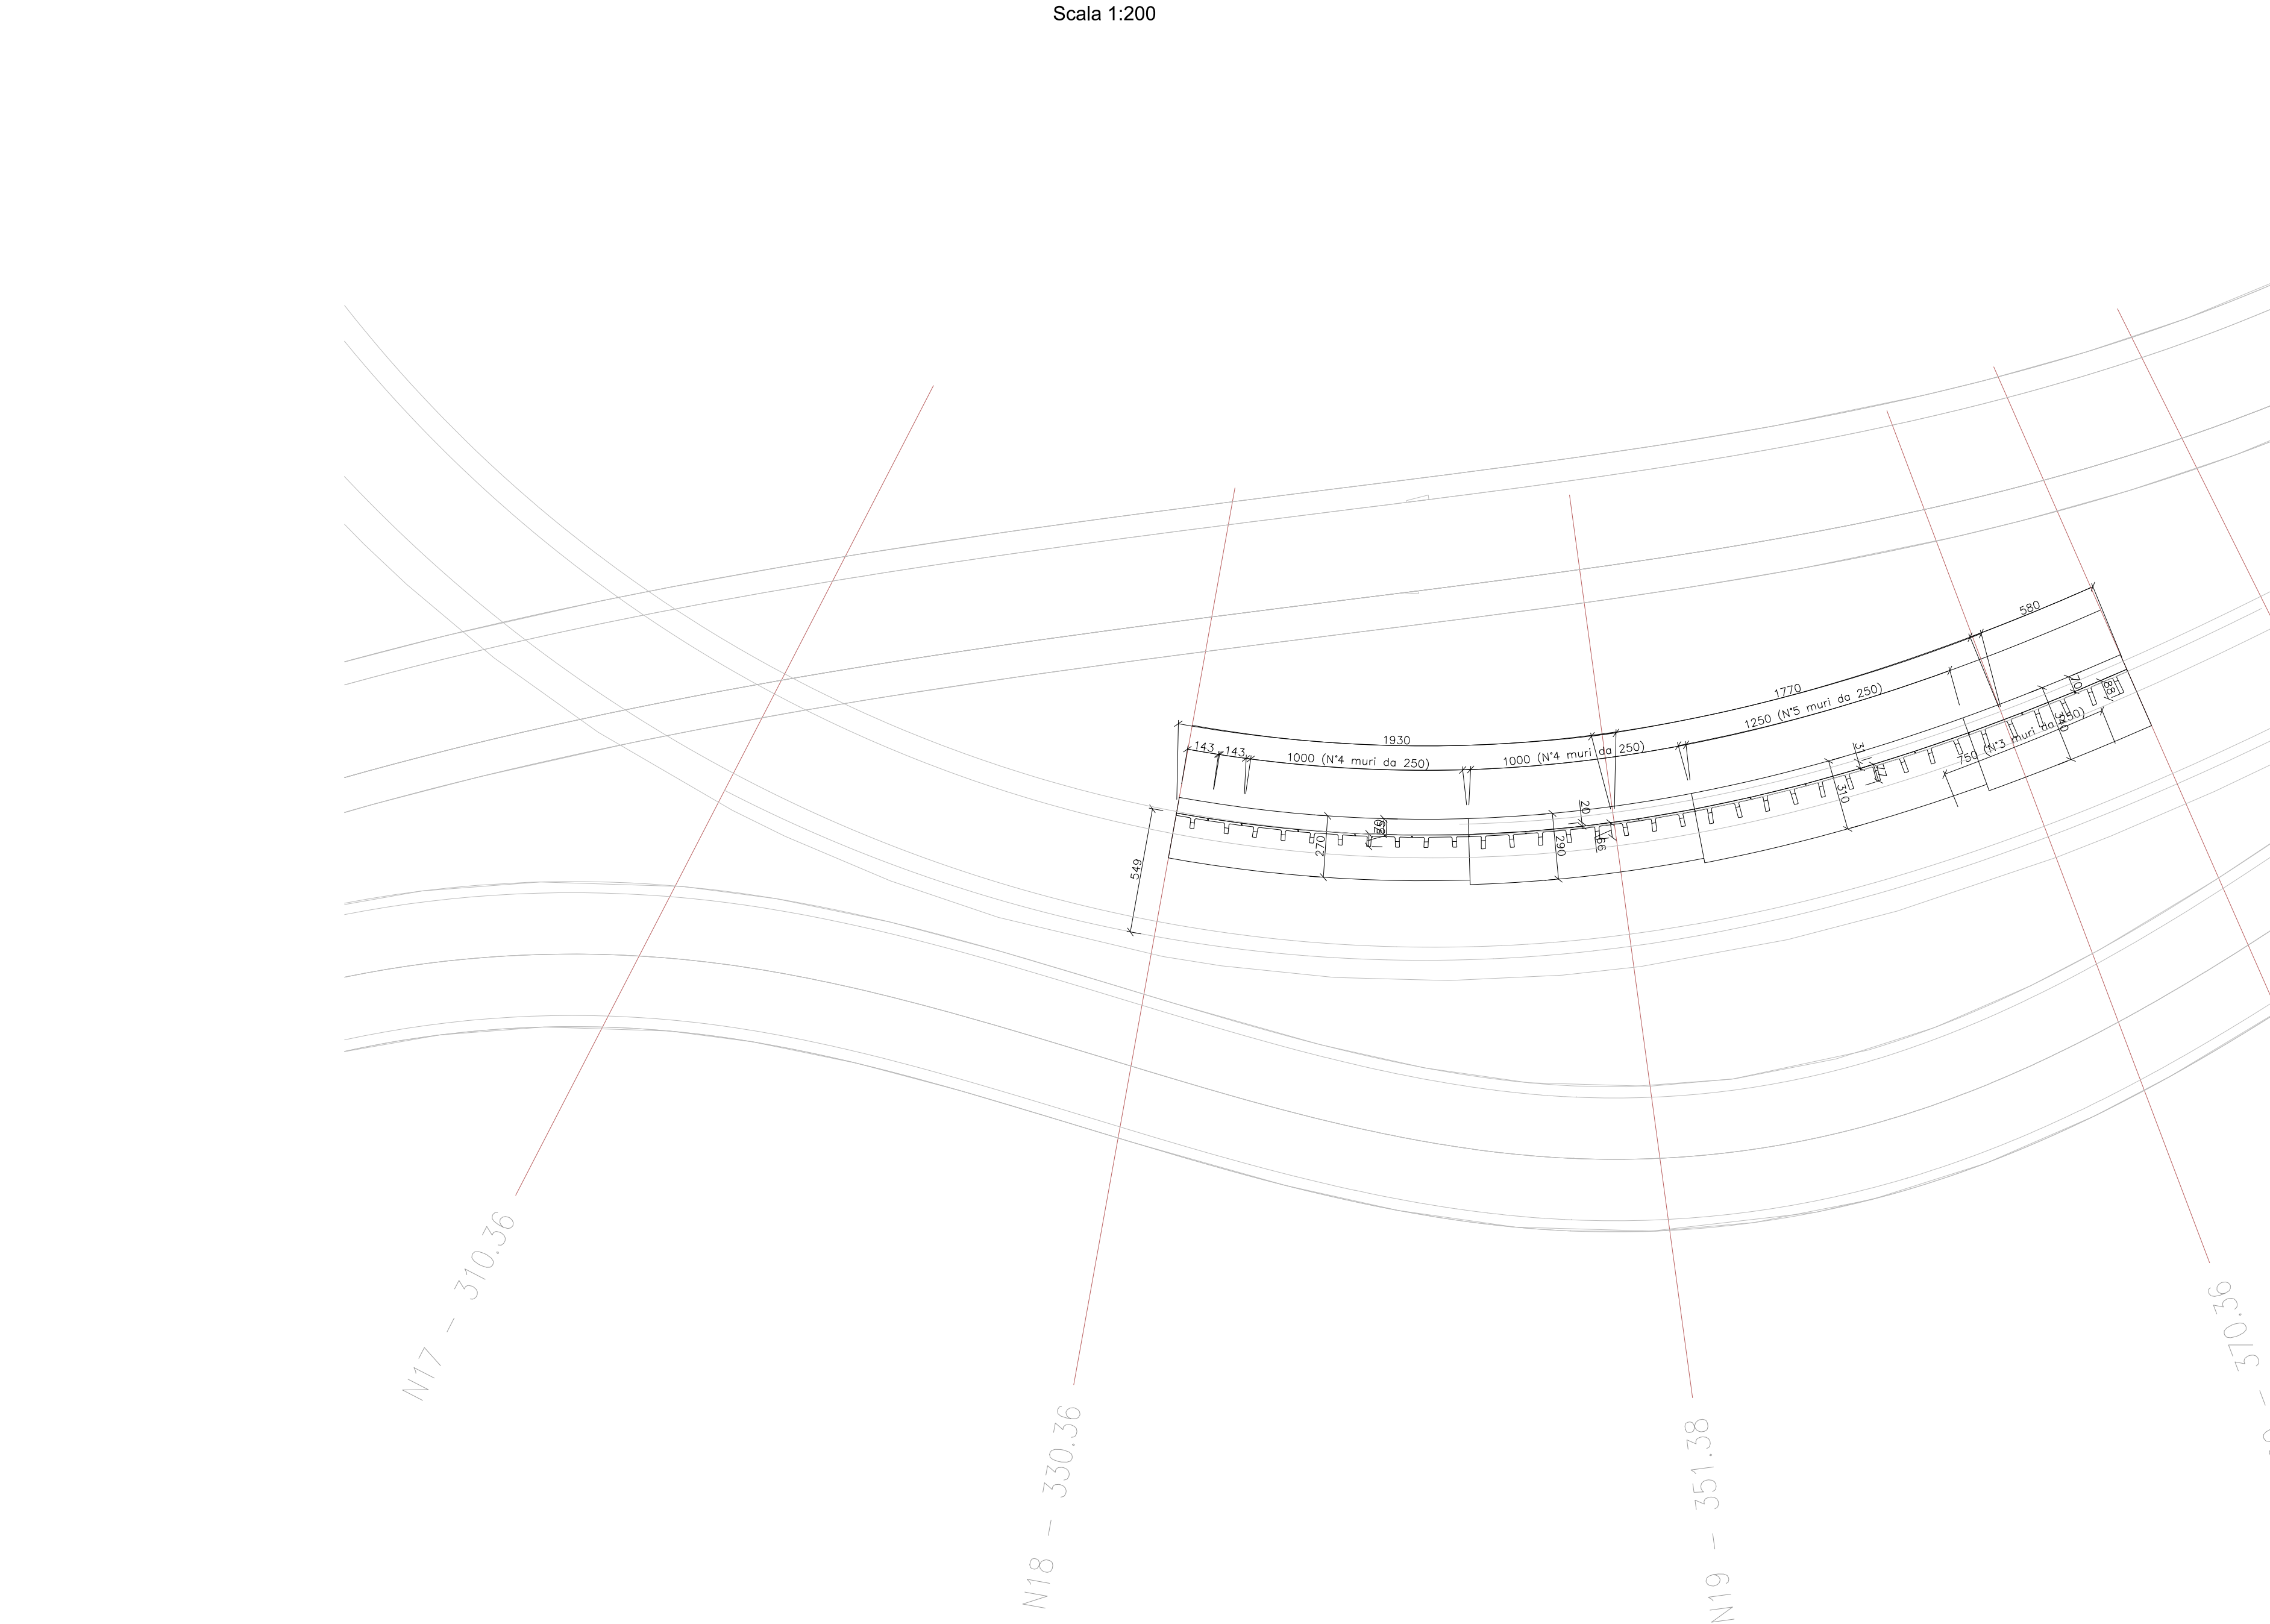

SEZIONE TIPO
Scala 1:50

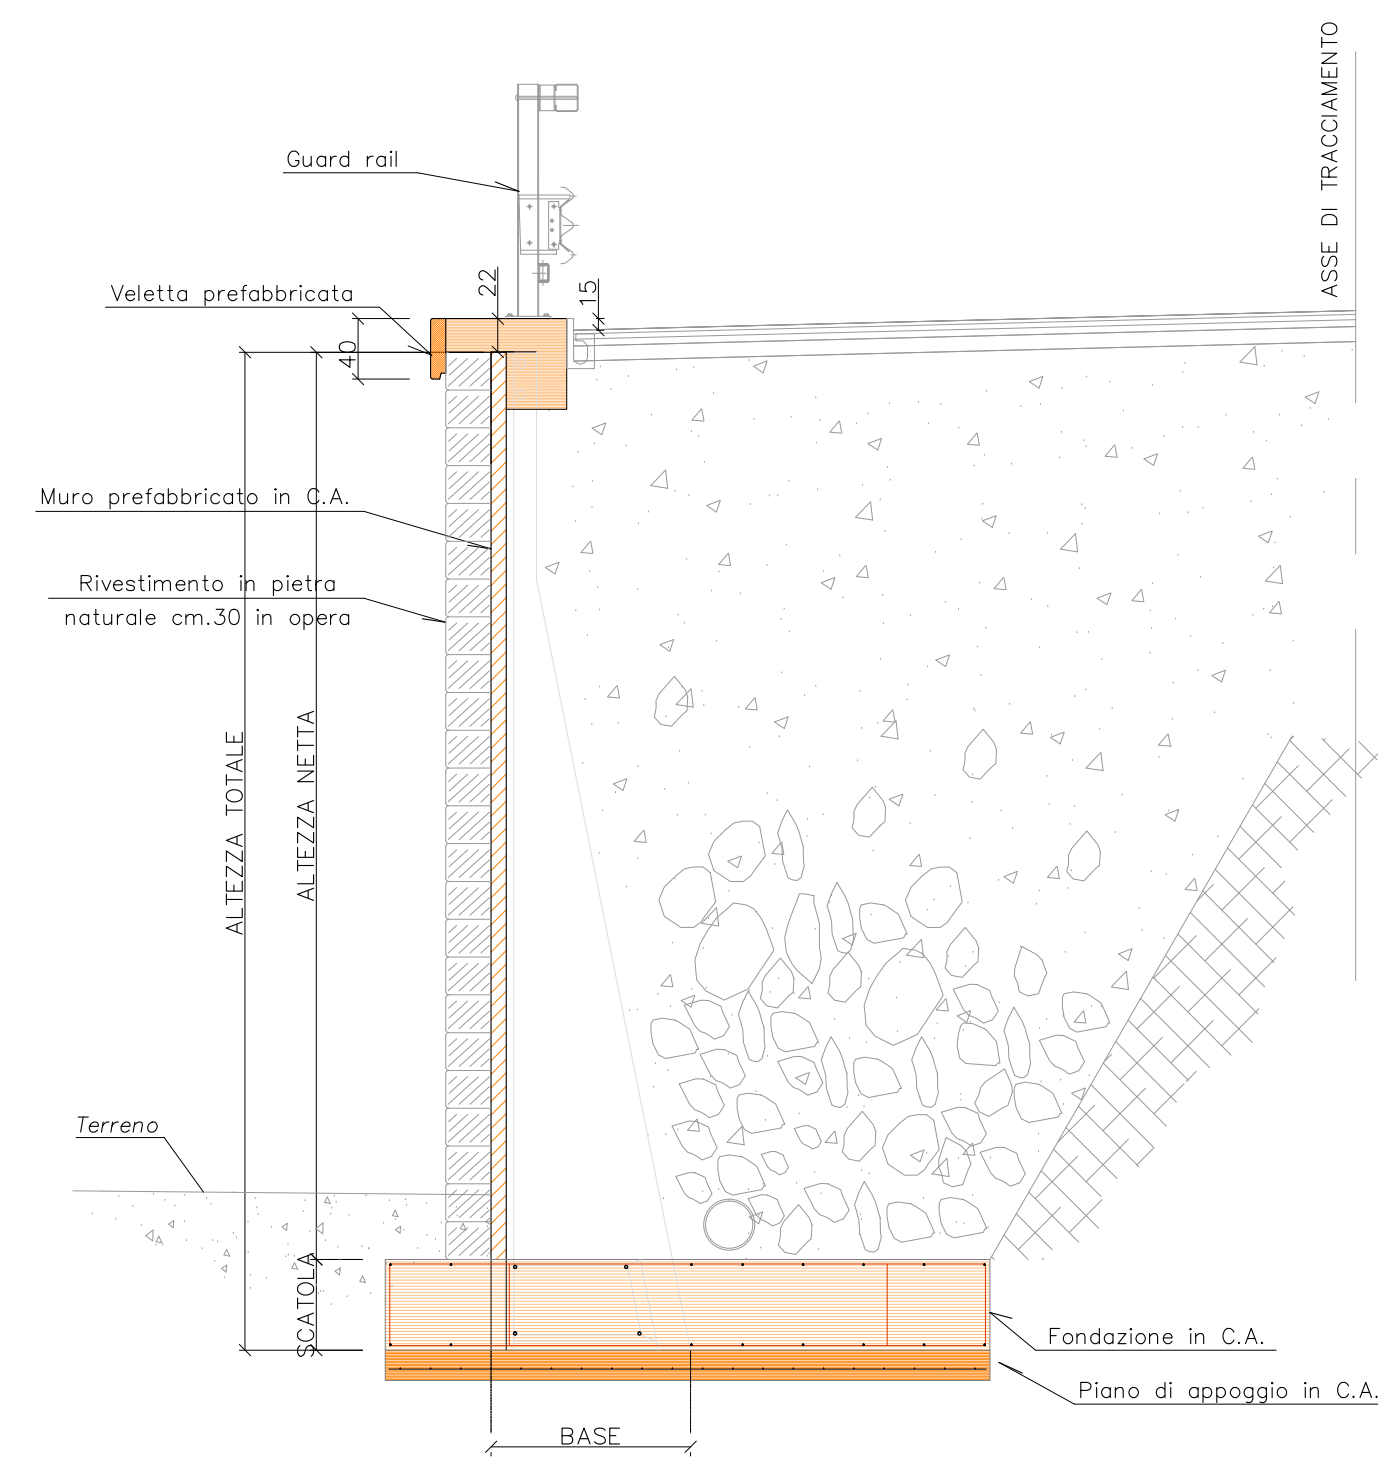

PIANTA CHIAVE

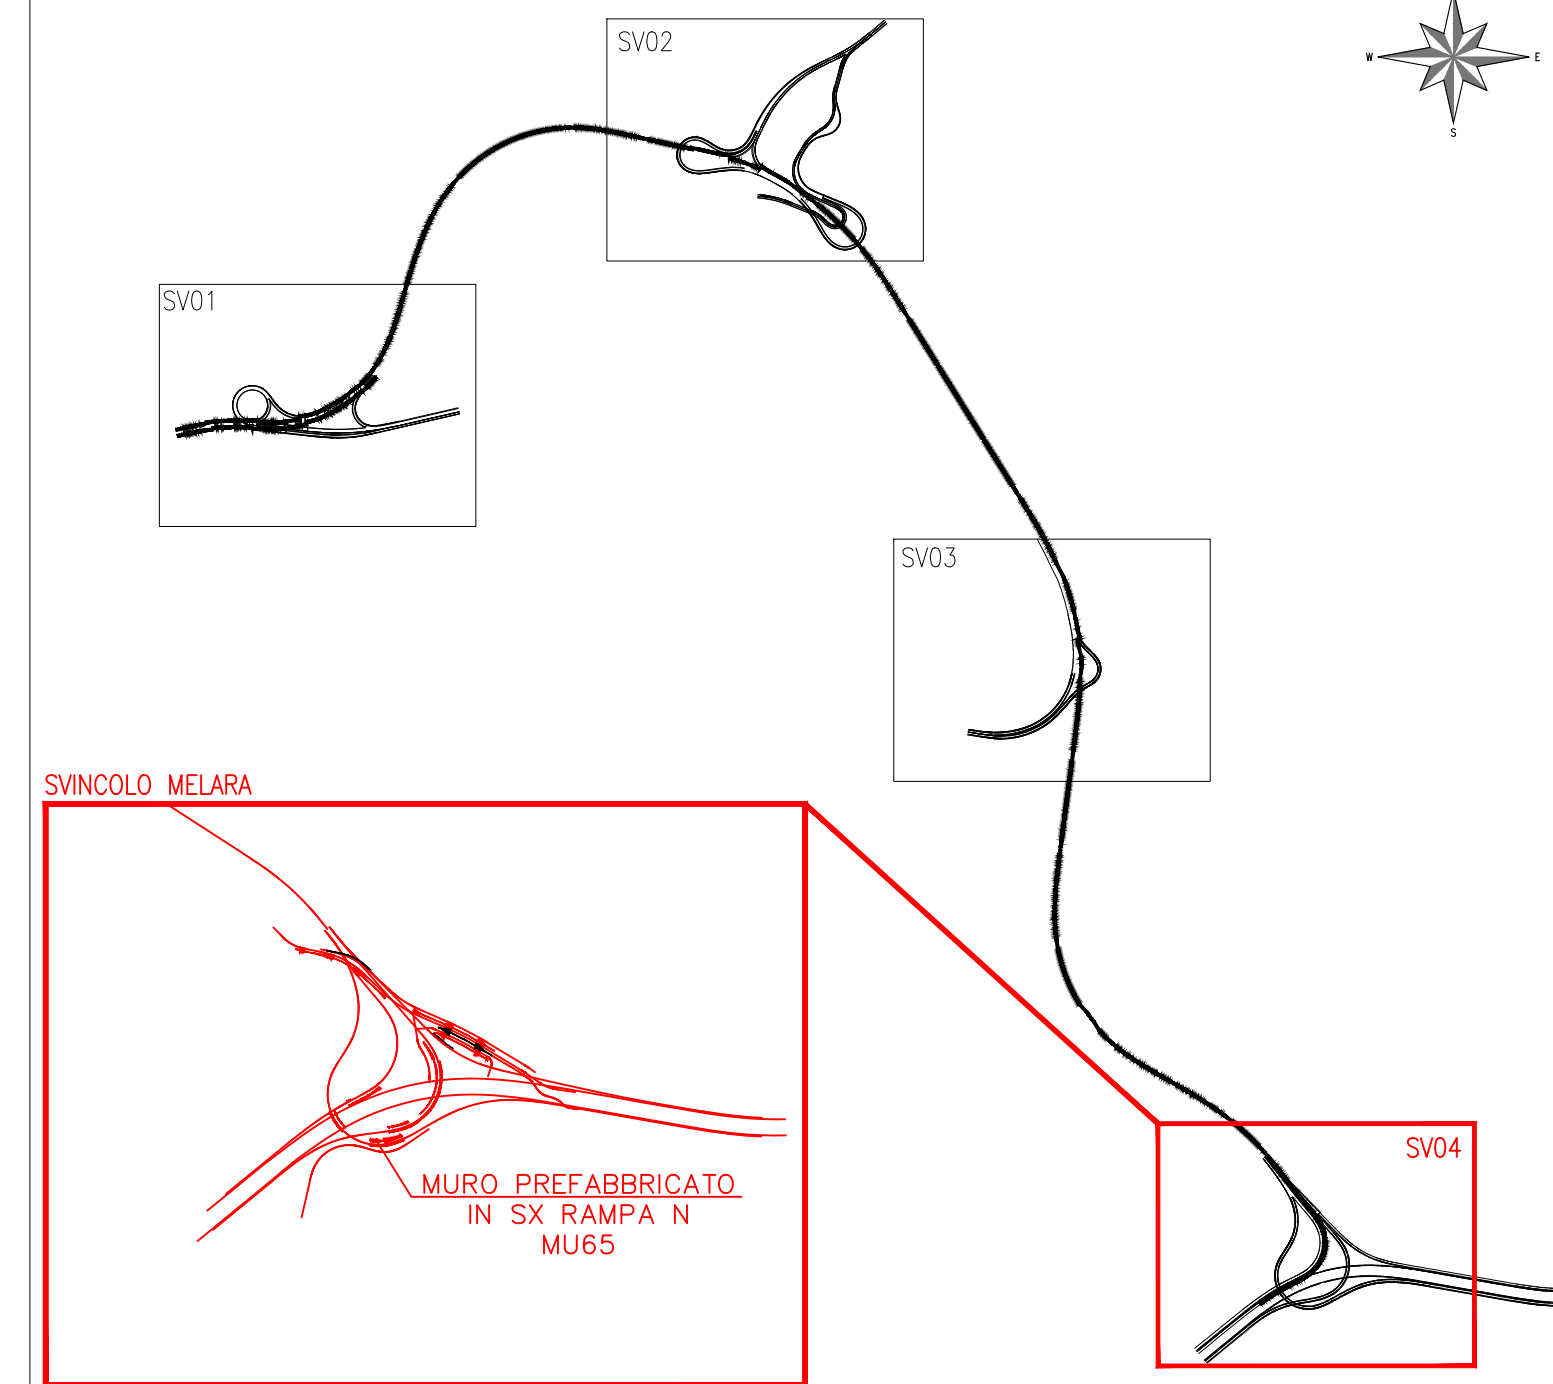


anas ANAS S.p.A.
Direzione Progettazione e Realizzazione Lavori

VARIANTE ALLA S.S.1 AURELIA (AURELIA BIS)
VIABILITA' DI ACCESSO ALL' HUB PORTUALE DI LA SPEZIA
INTERCONNESSIONE TRA I CASELLI DELLA A-12 E IL PORTO DI LA SPEZIA
3° LOTTO TRA FELETTINO E IL RACCORDO AUTOSTRADALE

PROGETTO ESECUTIVO DI STRALCIO E COMPLETAMENTO C - 3° TRATTO

PROGETTO ESECUTIVO GE265

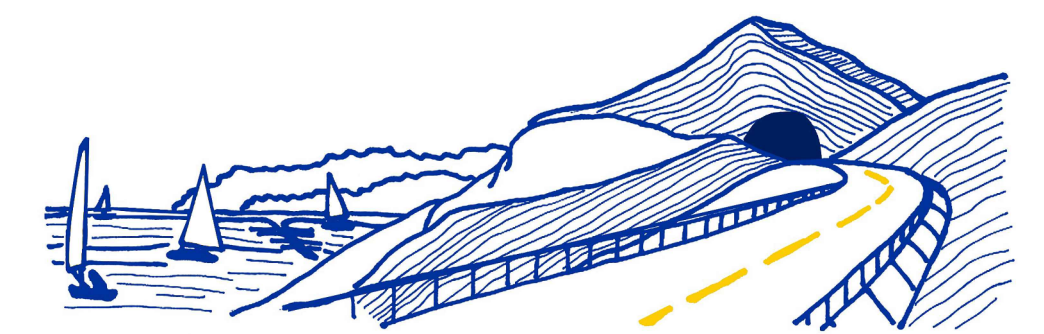

CESI Shaping a Better Energy Future
TECHINT Engineering & Construction
IGC&E ENGINEERING 3

VISTO IL RESPONSABILE DEL PROCEDIMENTO Ing. Fabrizio CARDONE	RESPONSABILE DELL'INTEGRAZIONE DELLE PRESTAZIONI SPECIALISTICHE Ing. Alessandro RODINO	PROGETTISTA SPECIALISTA Ing. Paolo Alberto COLETTI	IL COORDINATORE DELLA SICUREZZA IN FASE DI PROGETTAZIONE Dott. Domenico TRIMBOLI
---	---	---	---

OPERE MINORI
OPERE DI SOSTEGNO: MURI
SVINCOLO DI MELARA
MURO DI SOSTEGNO PREFABBRICATO IN SX RAMPA N° (MU65)
PIANTA, PROSPETTO E SEZIONI

CODICE PROGETTO DPGE0265	NOME FILE 0000_V04OM05STRCP01_A	REVISIONE A	SCALA: 1:100, 1:50
PROGETTO LIV. PROG. N° PROG. E 20	CODICE ELAB. V04OM05STRCP01		

C					
B					
A	EMISSIONE	Marzo 2021	M. Barale	A. Rodino	D. Morgera
REV.	DESCRIZIONE	DATA	REDATTO	VERIFICATO	APPROVATO