




**SEZIONE TIPO**  
Scala 1:50

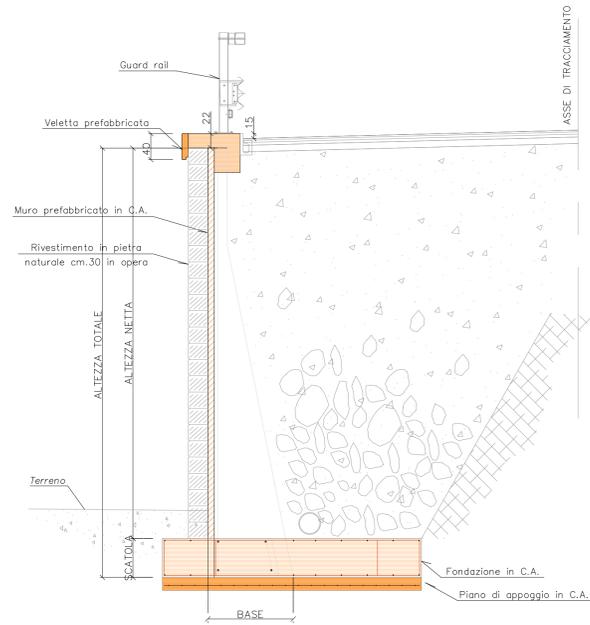


**PROSPETTO**  
(LATO FACCIAVISTA)  
Scala 1:100

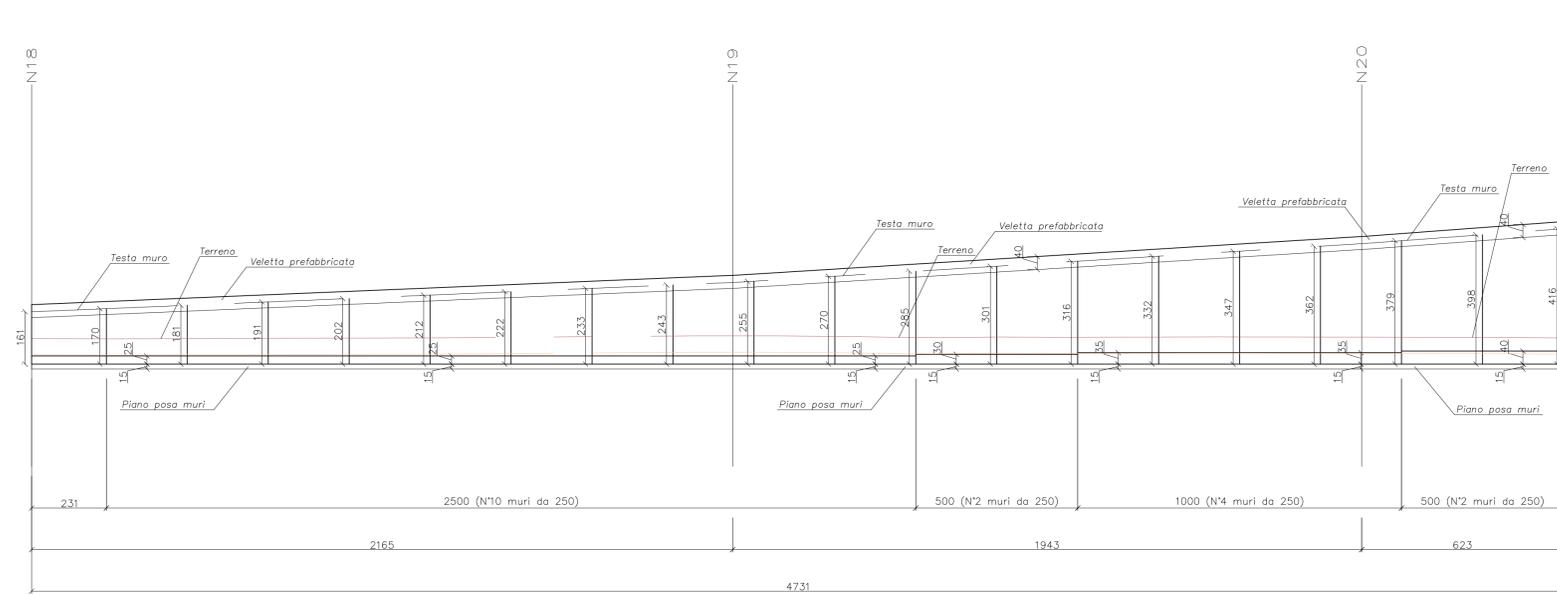

**PIANTA**  
Scala 1:200

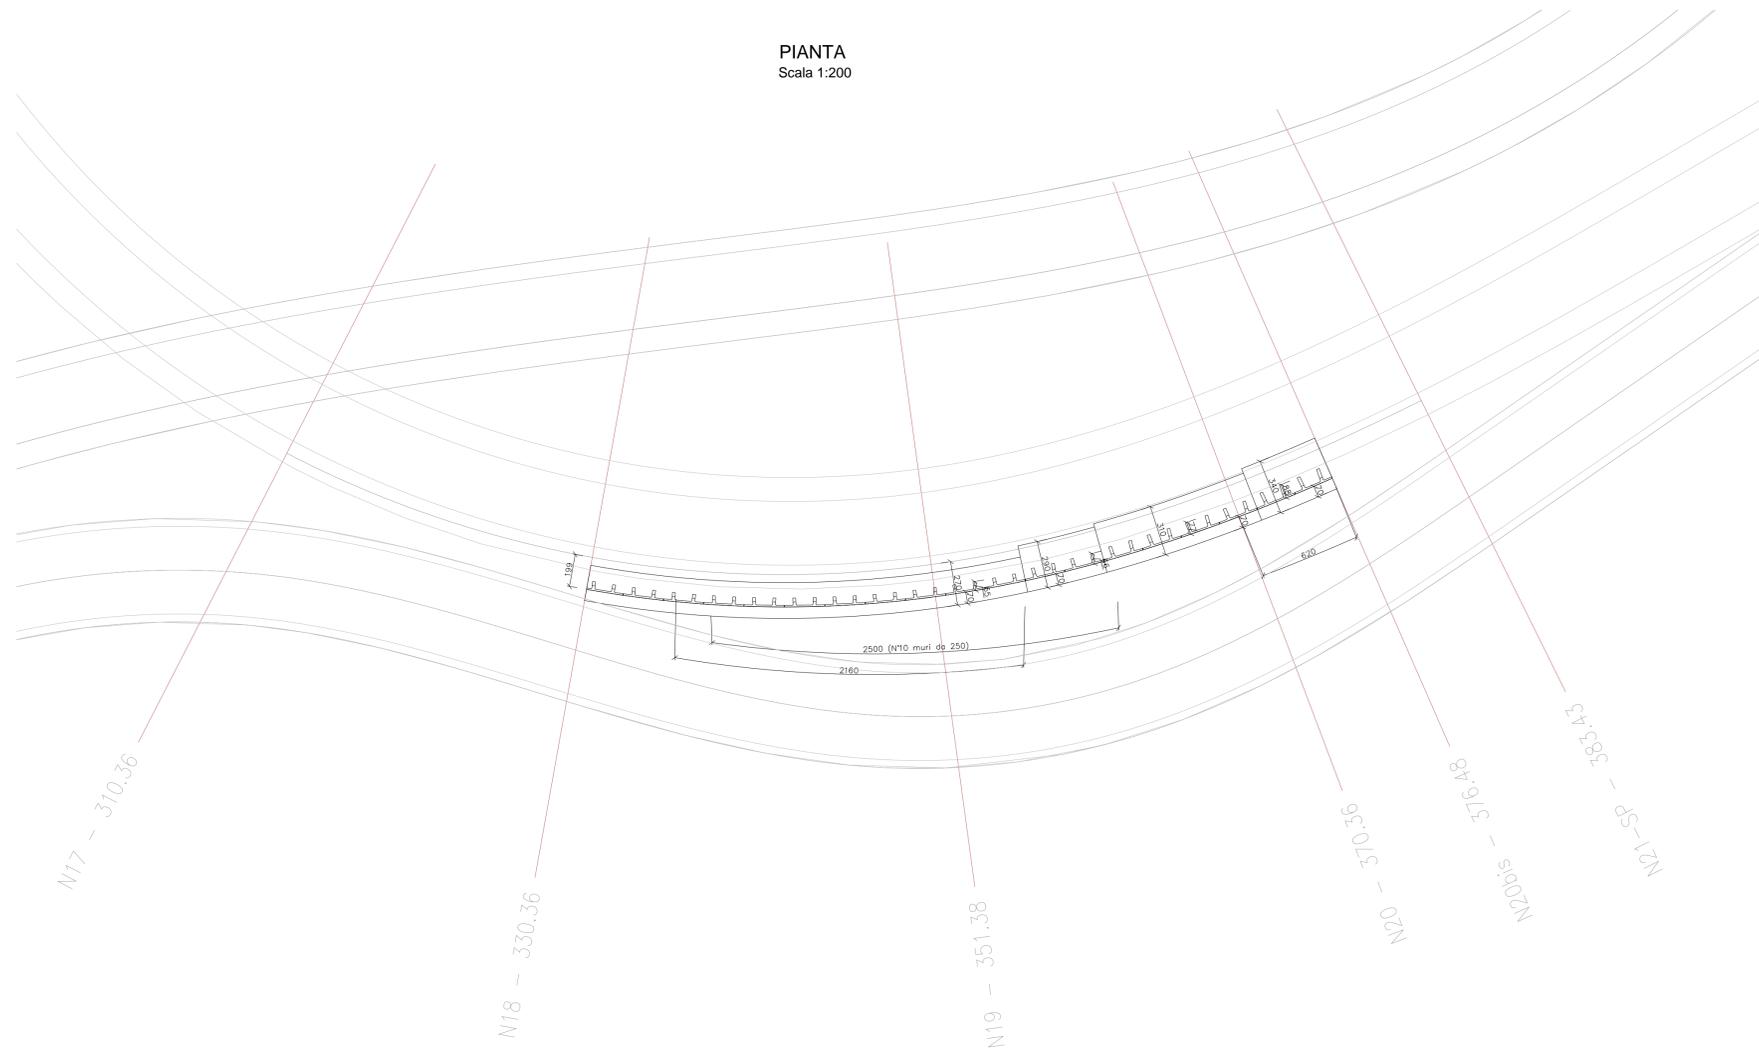

**PIANTA CHIAVE**

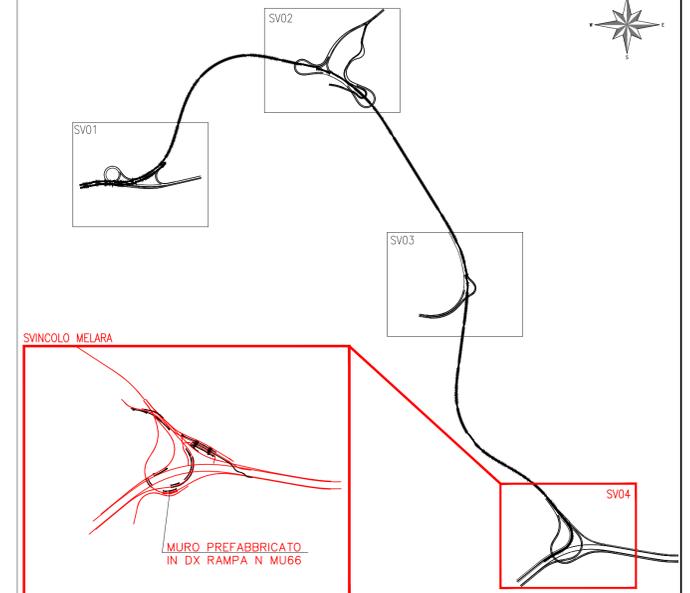

**NOTE PARTICOLARI**

- La portanza del terreno e le opere di fondazione devono essere verificate dal Direttore dei Lavori delle strutture in opera.
- Il piano di appoggio per le strutture prefabbricate dovrà essere perfettamente piano. Le tolleranze massime ammesse sulle quote sono di ±1 cm.
- Tutte le quote e le dimensioni sono espresse in centimetri salvo diverse indicazioni.

 **ANAS S.p.A.**  
Direzione Progettazione e Realizzazione Lavori

**VARIANTE ALLA S.S.1 AURELIA (AURELIA BIS)**  
**VIABILITA' DI ACCESSO ALL' HUB PORTUALE DI LA SPEZIA**  
**INTERCONNESSIONE TRA I CASELLI DELLA A-12 E IL PORTO DI LA SPEZIA**  
**3° LOTTO TRA FELETTINO E IL RACCORDO AUTOSTRADALE**

**PROGETTO ESECUTIVO DI STRALCIO E COMPLETAMENTO C - 3° TRATTO**

**PROGETTO ESECUTIVO** **GE265**



**CESI** Sharing a Better Energy Future  
**TECHINT** Engineering & Construction  
**IGCC** SERVIZI INTEGRATI DI INGEGNERIA

VISTO: IL RESPONSABILE DEL PROCEDIMENTO Ing. Fabrizio CARDONE	RESPONSABILE DELL'INTEGRAZIONE DELLE PRESTAZIONI SPECIALISTICHE Ing. Alessandro RODINO	PROGETTISTA SPECIALISTA Ing. Paolo Alberto COLETTI	IL COORDINATORE DELLA SICUREZZA IN FASE DI PROGETTAZIONE Dot. Domenico TRIMBOLI
--	---	---	--

**OPERE MINORI**  
**OPERE DI SOSTEGNO: MURI**  
**SVINCOLO DI MELARA**  
**MURO DI SOSTEGNO PREFABBRICATO IN DX RAMPA N (MU66)**  
**PIANTA, PROSPETTO E SEZIONI**

CODICE PROGETTO DPGE0265	LIV. PROG. N. PROG. E 20	NOME FILE 000_V04OM06STRCP01_A	REVISIONE A	SCALA: 1:100, 1:50
-----------------------------	-----------------------------	-----------------------------------	----------------	-----------------------

C					
B					
A	EMMISSIONE	Marzo 2021	M. Barale	A. Rodino	D. Morgera
REV.	DESCRIZIONE	DATA	REDATTO	VERIFICATO	APPROVATO