




PROSPETTO
(LATO FACCIAVISTA)
Scala 1:100

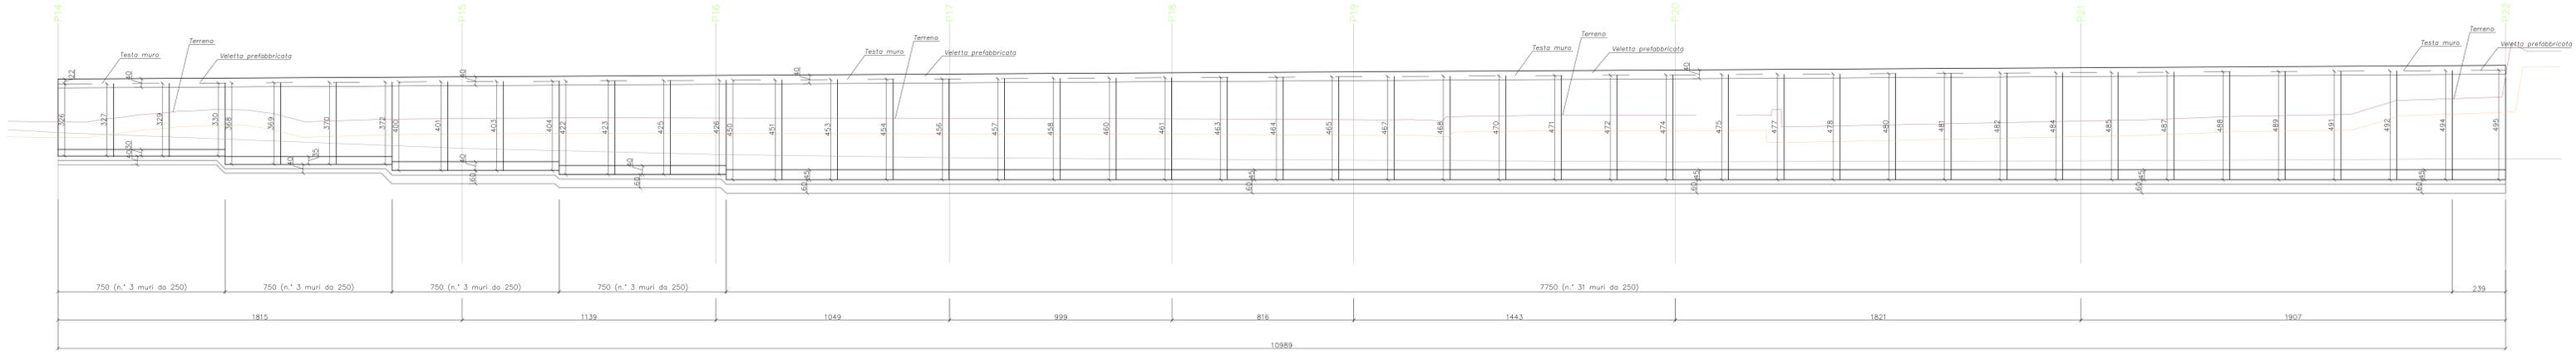


PIANTA
Scala 1:200

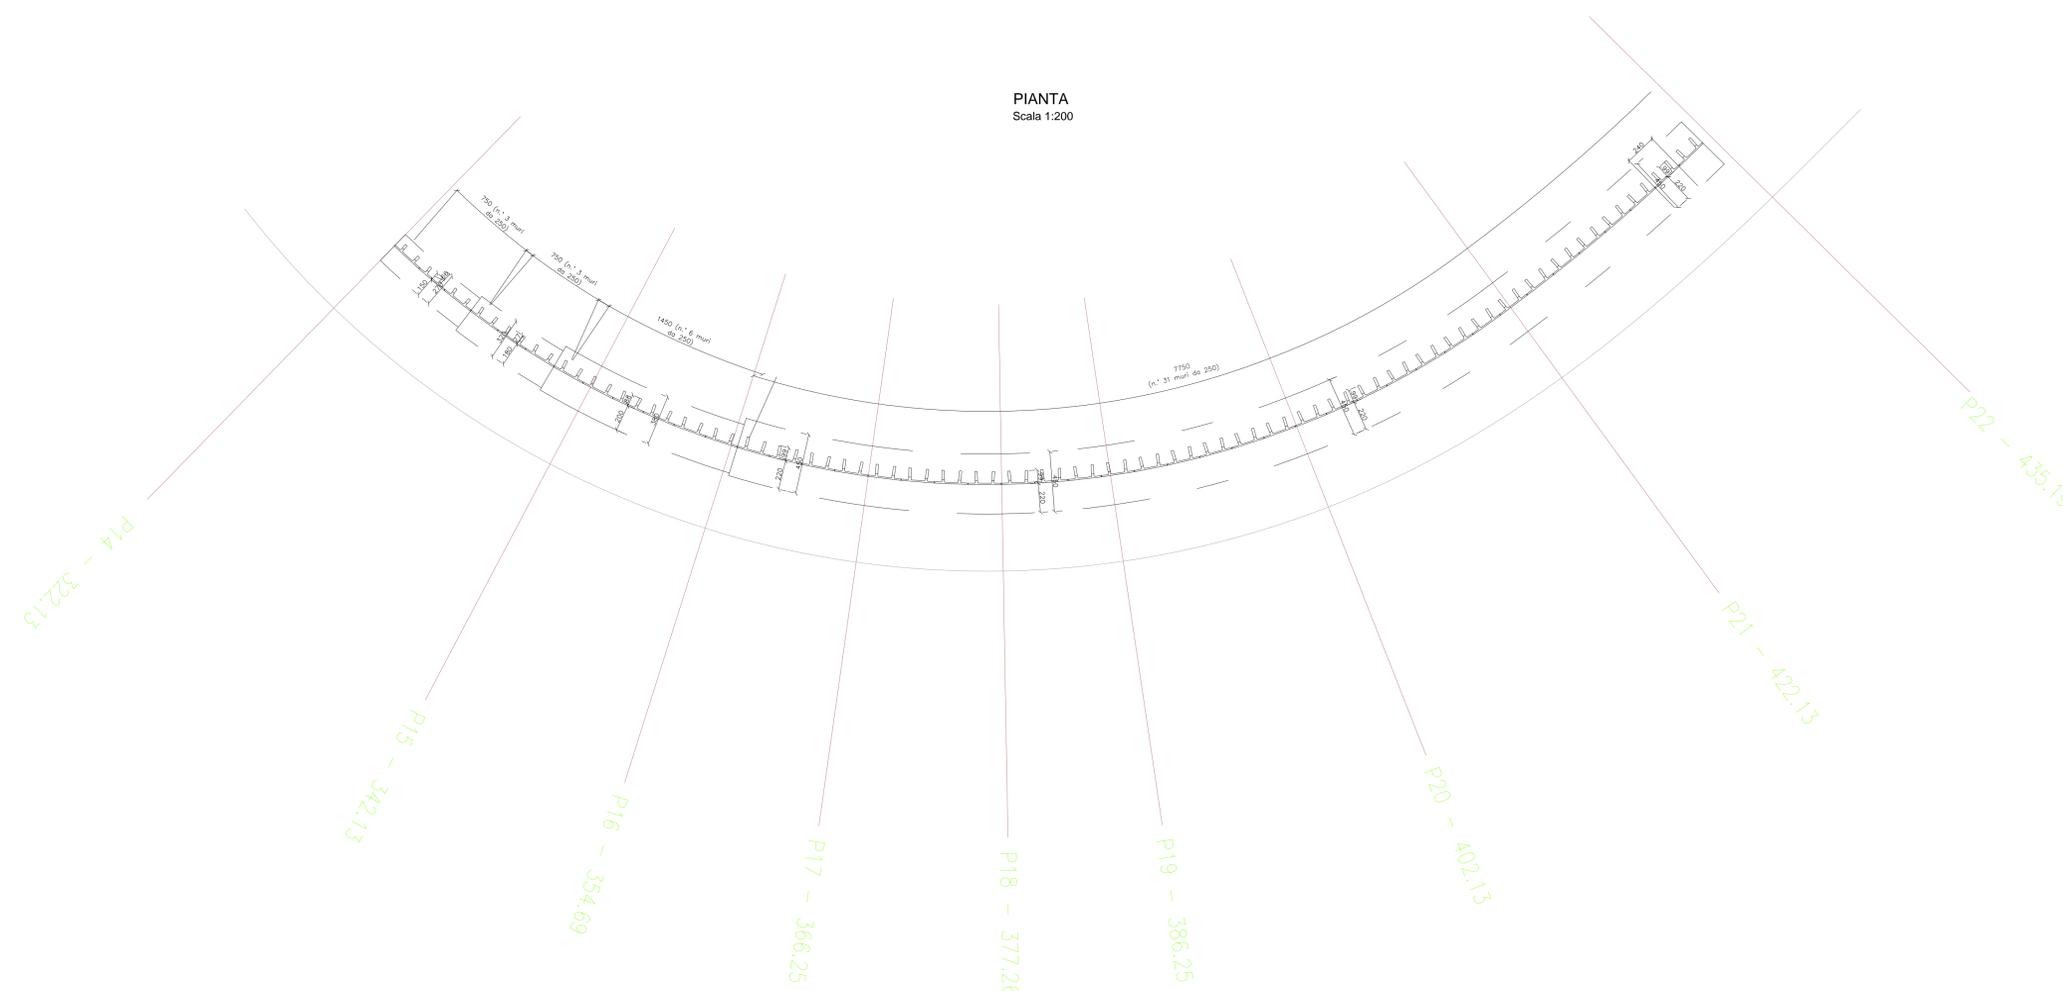

SEZIONE TIPO MURI CONTRORIPA

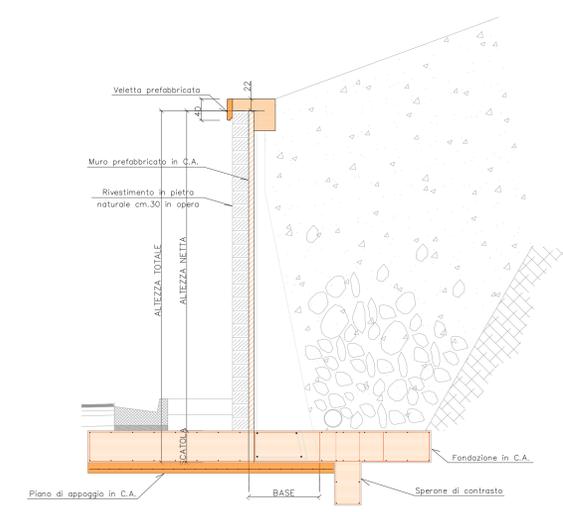

PIANTA CHIAVE

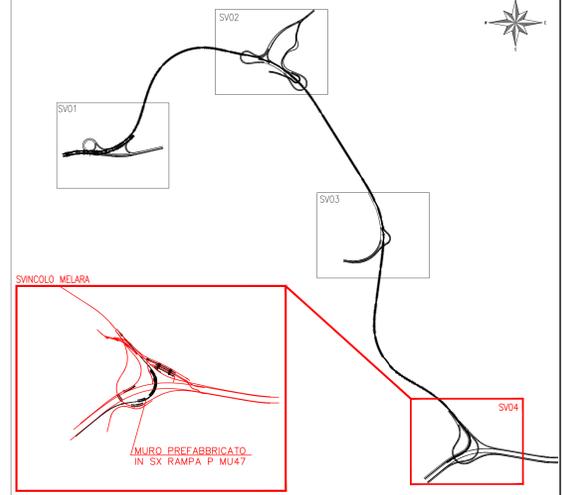

NOTE PARTICOLARI

- La portanza del terreno e le opere di fondazione devono essere verificate dal Direttore dei Lavori delle strutture in opera.
- Il piano di appoggio per le strutture prefabbricate dovrà essere perfettamente piano. Le tolleranze massime ammesse sulle quote sono di ±1 cm.
- Tutte le quote e le dimensioni sono espresse in centimetri salvo diverse indicazioni.

ANAS S.p.A.
Direzione Progettazione e Realizzazione Lavori

VARIANTE ALLA S.S.1 AURELIA (AURELIA BIS)
VIABILITA' DI ACCESSO ALL' HUB PORTUALE DI LA SPEZIA
INTERCONNESSIONE TRA I CASELLI DELLA A-12 E IL PORTO DI LA SPEZIA
3° LOTTO TRA FACETTINO E IL RACCORDO AUTOSTRADALE

PROGETTO ESECUTIVO DI STRALCIO E COMPLETAMENTO C - 3° TRATTO
PROGETTO ESECUTIVO GE265



CESI Spazio e forma design/urban
TECHINT Engineering & Construction
ALCANTARA Gruppo IRI

VISTO IL RESPONSABILE DEL PROCEDIMENTO	RESPONSABILE DELL'INTEGRAZIONE DELLE PRESTAZIONI SPECIALISTICHE	PROGETTISTA SPECIALISTA	IL COORDINATORE DELLA SICUREZZA IN FASE DI PROGETTAZIONE
Ing. Fabrizio CARDONE	Ing. Alessandro RODO	Ing. Paolo Alberto COLETTI	Dott. Domenico TRIMOLI

OPERE MINORI
OPERE DI SOSTEGNO; MURI
SINCOLO DI MELARA
MURO DI SOSTEGNO PREFABBRICATO IN SX RAMPA P (MU47)
PIANTA, PROSPETTO E SEZIONI

CODICE PROGETTO	NOME FILE	REVISIONE	SCALA:
DPGE0265	0000_V04OM10STRCP01_A	A	VARIE
PROGETTO	LIV. PROJ. N. PROJ.	CODICE ELAB.	
DPGE0265	E 20	V04OM10STRCP01	

C				
B				
A	EMISSIONE	Marzo 2021	M. Barale	A. Rodino
REV.	DESCRIZIONE	DATA	REDATTO	VERIFICATO
				D. Morgera
				APPROVATO