ARRIVO DALLA GALLERIA FELETTINO II
SEZIONE A–A (1:20)

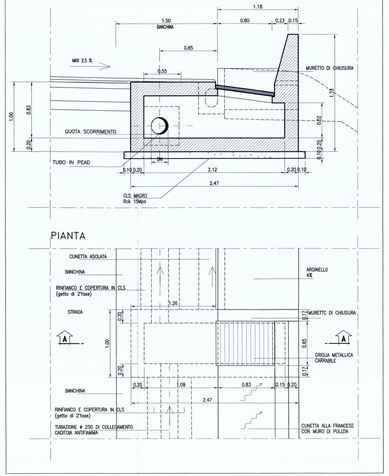

GALLERIA FELETTINO II–TIPOLOGICO PASSAGGIO SCAVO/RILEVATO
SEZIONE A–A (1:20)

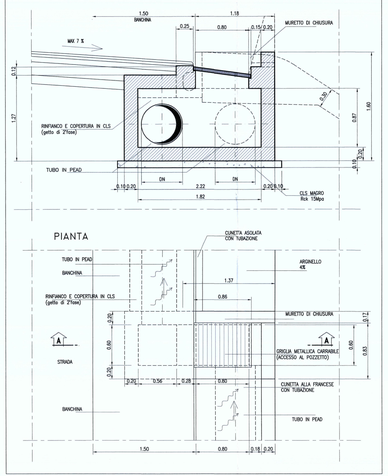

GALLERIA FELETTINO II–TIPOLOGICO PASSAGGIO RILEVATO/SCAVO
SEZIONE A–A (1:20)

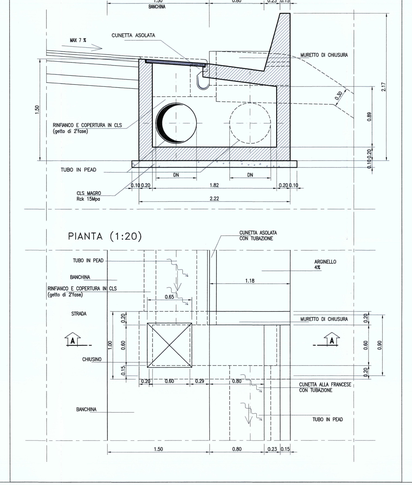

SEZIONE IN RILEVATO CON CUNETTA E
COLLETTORE DI DRENAGGIO PIATTAFORMA
SEZIONE A–A

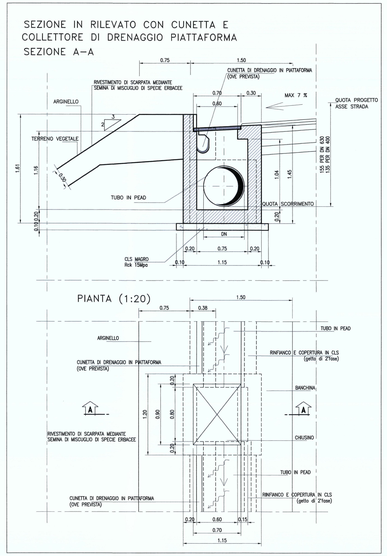

DRENAGGIO DI PIATTAFORMA IN TRINCEA
CON MURETTO DI PULIZIA
SEZIONE A–A (1:20)

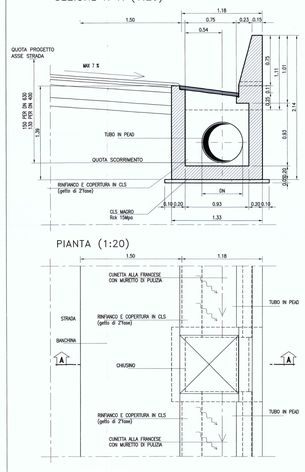

SEZIONE IN RILEVATO CON CUNETTA ASOLATA E COLLETTORE DI COLLEGAMENTO TRA LE GALLERIE FELETTINO II E FELETTINO III
ZONA IMBOCCO GALLERIA FELETTINO III

SCALA 1:20

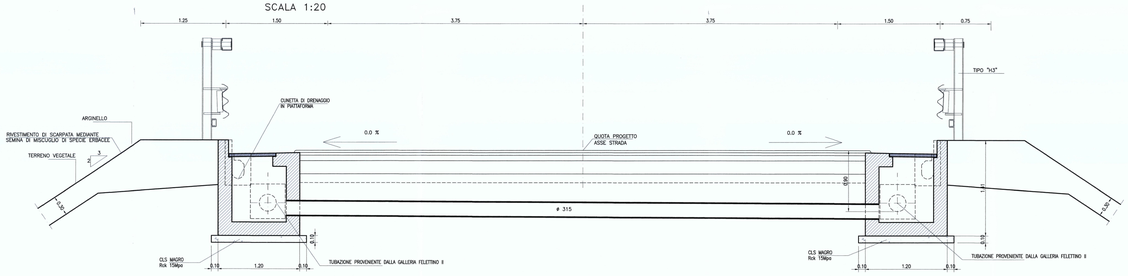

Il presente documento viene allegato al fine di garantire la completezza del Progetto di Completamento, nella sua versione originale di emissione (Rif.:T00PS00IDRDC01_A- C. Lotti e Associati Società di Ingegneria S.p.A., Ing. Vito Fimiani, 2011), così come fornito dalla Stazione Appaltante.

Anas SpA 1371

Compartimento della Viabilita' per la Liguria

COMUNE DELLA SPEZIA

VARIANTE ALLA SS N° 1 AURELIA (AURELIA BIS)
VIABILITA' DI ACCESSO ALL' HUB PORTUALE DI LA SPEZIA
INTERCONNESSIONE TRA I CASELLI DELLA A-12 ED IL PORTO DI LA SPEZIA

LAVORI DI COSTRUZIONE DELLA VARIANTE ALLA S.S. 1 AURELIA - 3° LOTTO TRA FELETTINO ED IL RACCORDO AUTOSTRADALE

PROGETTO ESECUTIVO

REV.	DATA	DESCRIZIONE	REDATTO	VERIFICATO	APPROVATO
C					
B					
A	marzo 2011	Emissione per consegna	DE SANTIS	REALE	FINANI

TITOLO ELABORATO

RACCOLTA ACQUE DI PIATTAFORMA
SMALTIMENTO ACQUE DI PIATTAFORMA
DETTAGLI COSTRUTTIVI

Visto il Responsabile Unico del Procedimento

CODICE PROGETTO	CODICE ELABORATO
L0902A E 1001	T00 PS00 IDR DC01 A

SCALA: 1:20 | DATA: marzo 2011 | COMMESSA: C28TA | NOME FILE: T00PS00IDRDC01_A .DWG

RAGGRUPPAMENTO TEMPORANEO DI IMPRESE

MANDATARIA: COESTRA — MANDANTE: CONSORZIO ETRURIA — MANDANTE: SECOI

Consorzio Stabile Coestra Soc. Cons. a r.l.
Ing. Alberto Pierfedi

C. LOTTI & ASSOCIATI
SOCIETA' DI INGEGNERIA S.p.A.– ROMA

IL DIRIGENTE

ORDINE DELL'INGEGNERI DI ROMA E PROVINCIA

ANAS S.p.A.
Direzione Progettazione e Realizzazione Lavori

VARIANTE ALLA S.S.1 AURELIA (AURELIA BIS)
VIABILITA' DI ACCESSO ALL' HUB PORTUALE DI LA SPEZIA
INTERCONNESSIONE TRA I CASELLI DELLA A-12 E IL PORTO DI LA SPEZIA
3° LOTTO TRA FELETTINO E IL RACCORDO AUTOSTRADALE

PROGETTO ESECUTIVO DI STRALCIO E COMPLETAMENTO C - 3° TRATTO

PROGETTO ESECUTIVO | **GE265**

CESI — TECHINT Engineering & Construction — ICEG

VISTO IL RESPONSABILE DEL PROCEDIMENTO	RESPONSABILE DELL'INTEGRAZIONE PRESTAZIONI SPECIALISTICHE	PROGETTISTA ED ESPERTO QUALITÀ	IL COORDINATORE DELLA SICUREZZA IN FASE DI PROGETTAZIONE
Ing. Fabrizio CARBONE	Ing. Alessandro ROSINO	Ing. Francesco SBORDONE	

PROGETTO DELL'INFRASTRUTTURA
RACCOLTA ACQUE DI PIATTAFORMA
SMALTIMENTO ACQUE DI PIATTAFORMA - DETTAGLI COSTRUTTIVI

CODICE PROGETTO (PROGETTO / LIV. PROG. / N.PROG.)	NOME FILE T00PS00IDRDC01_A	REVISIONE	SCALA
DPGE0265 E 20	CODICE ELAB. T00PS00IDRDC01	A	1:20

REV.	DESCRIZIONE	DATA	REDATTO	VERIFICATO	APPROVATO
C					
B					
A	EMISSIONE	Aprile 2021	F. Ghidelli	F. Carnevale	A. Nardi