
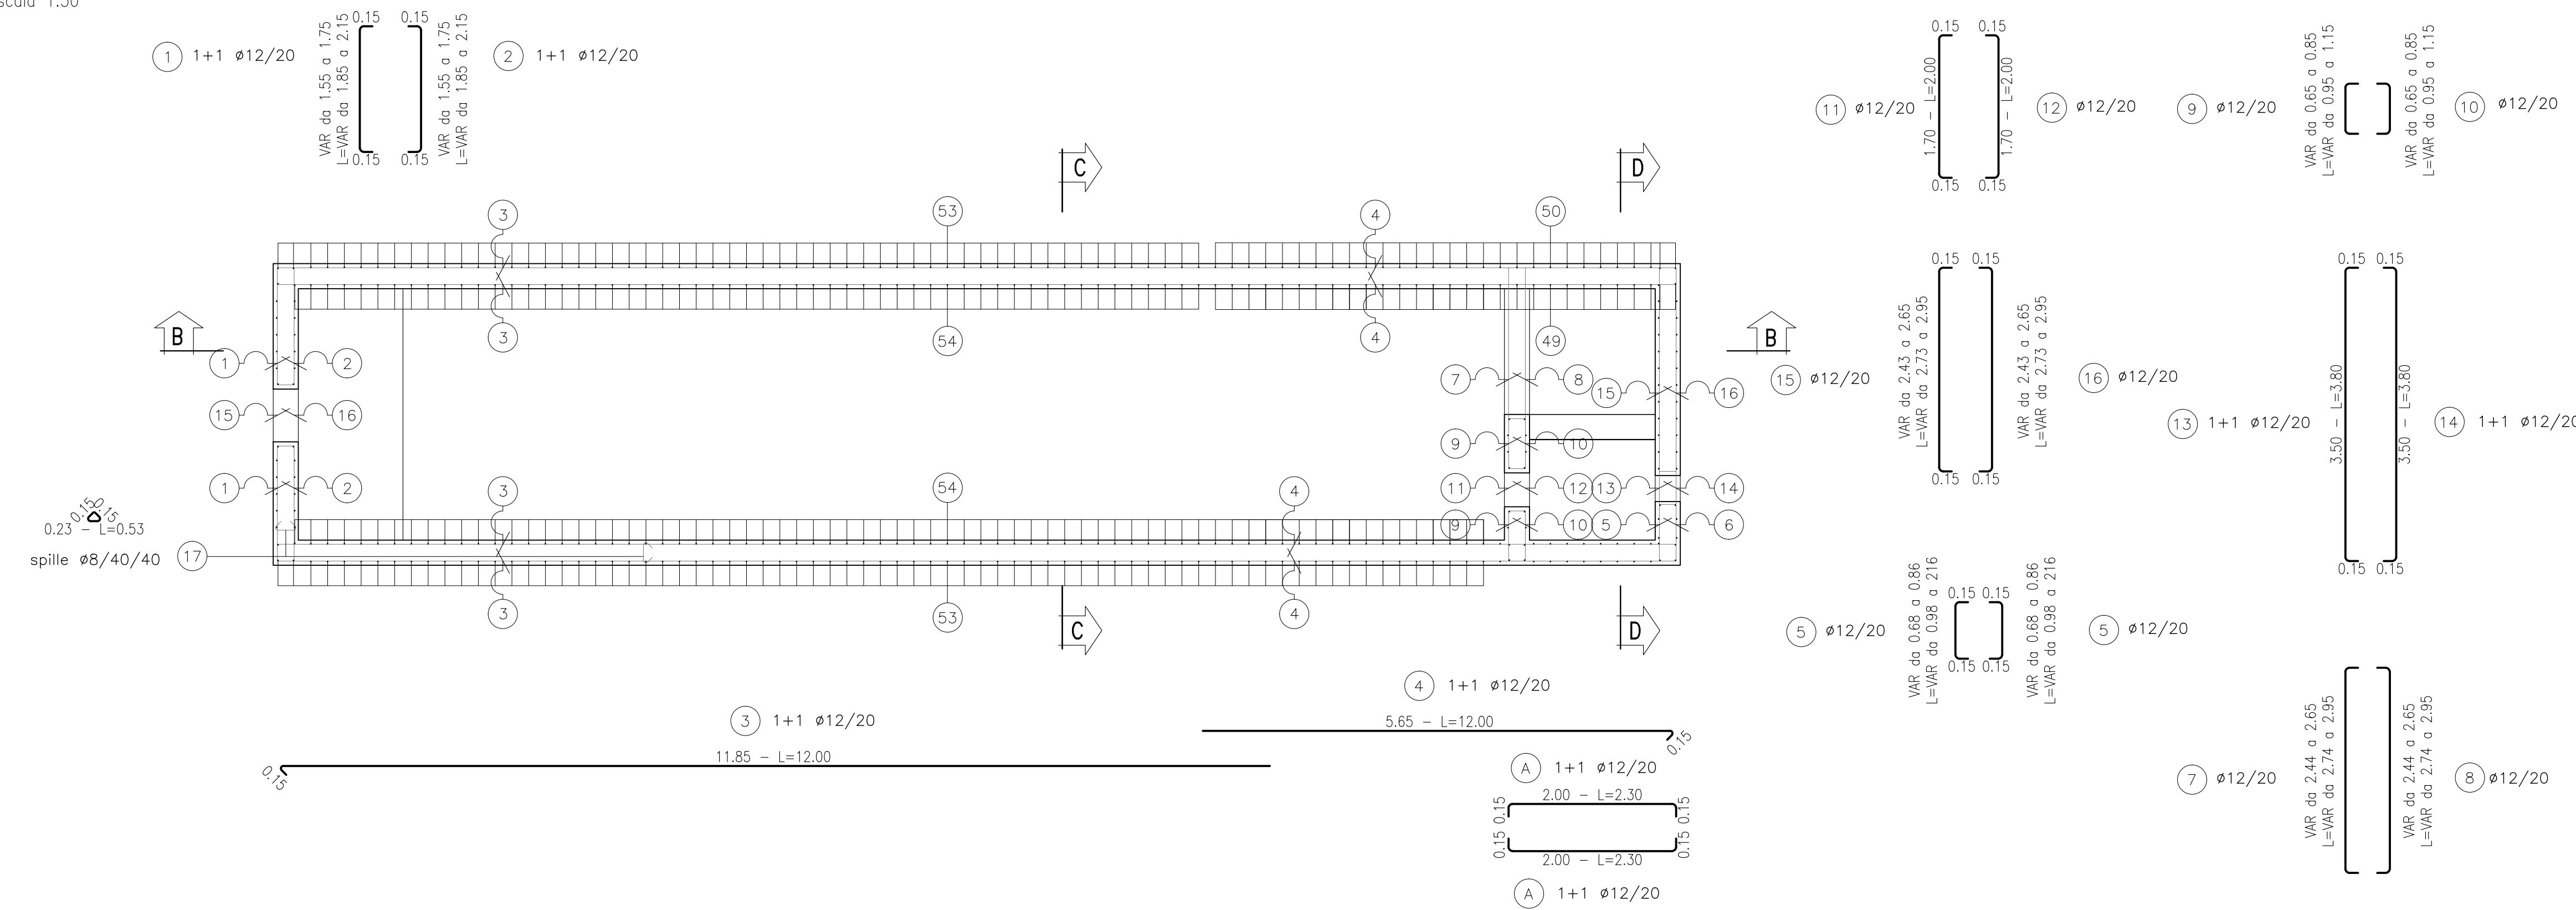


PIANTA A-A  
scala 1:50

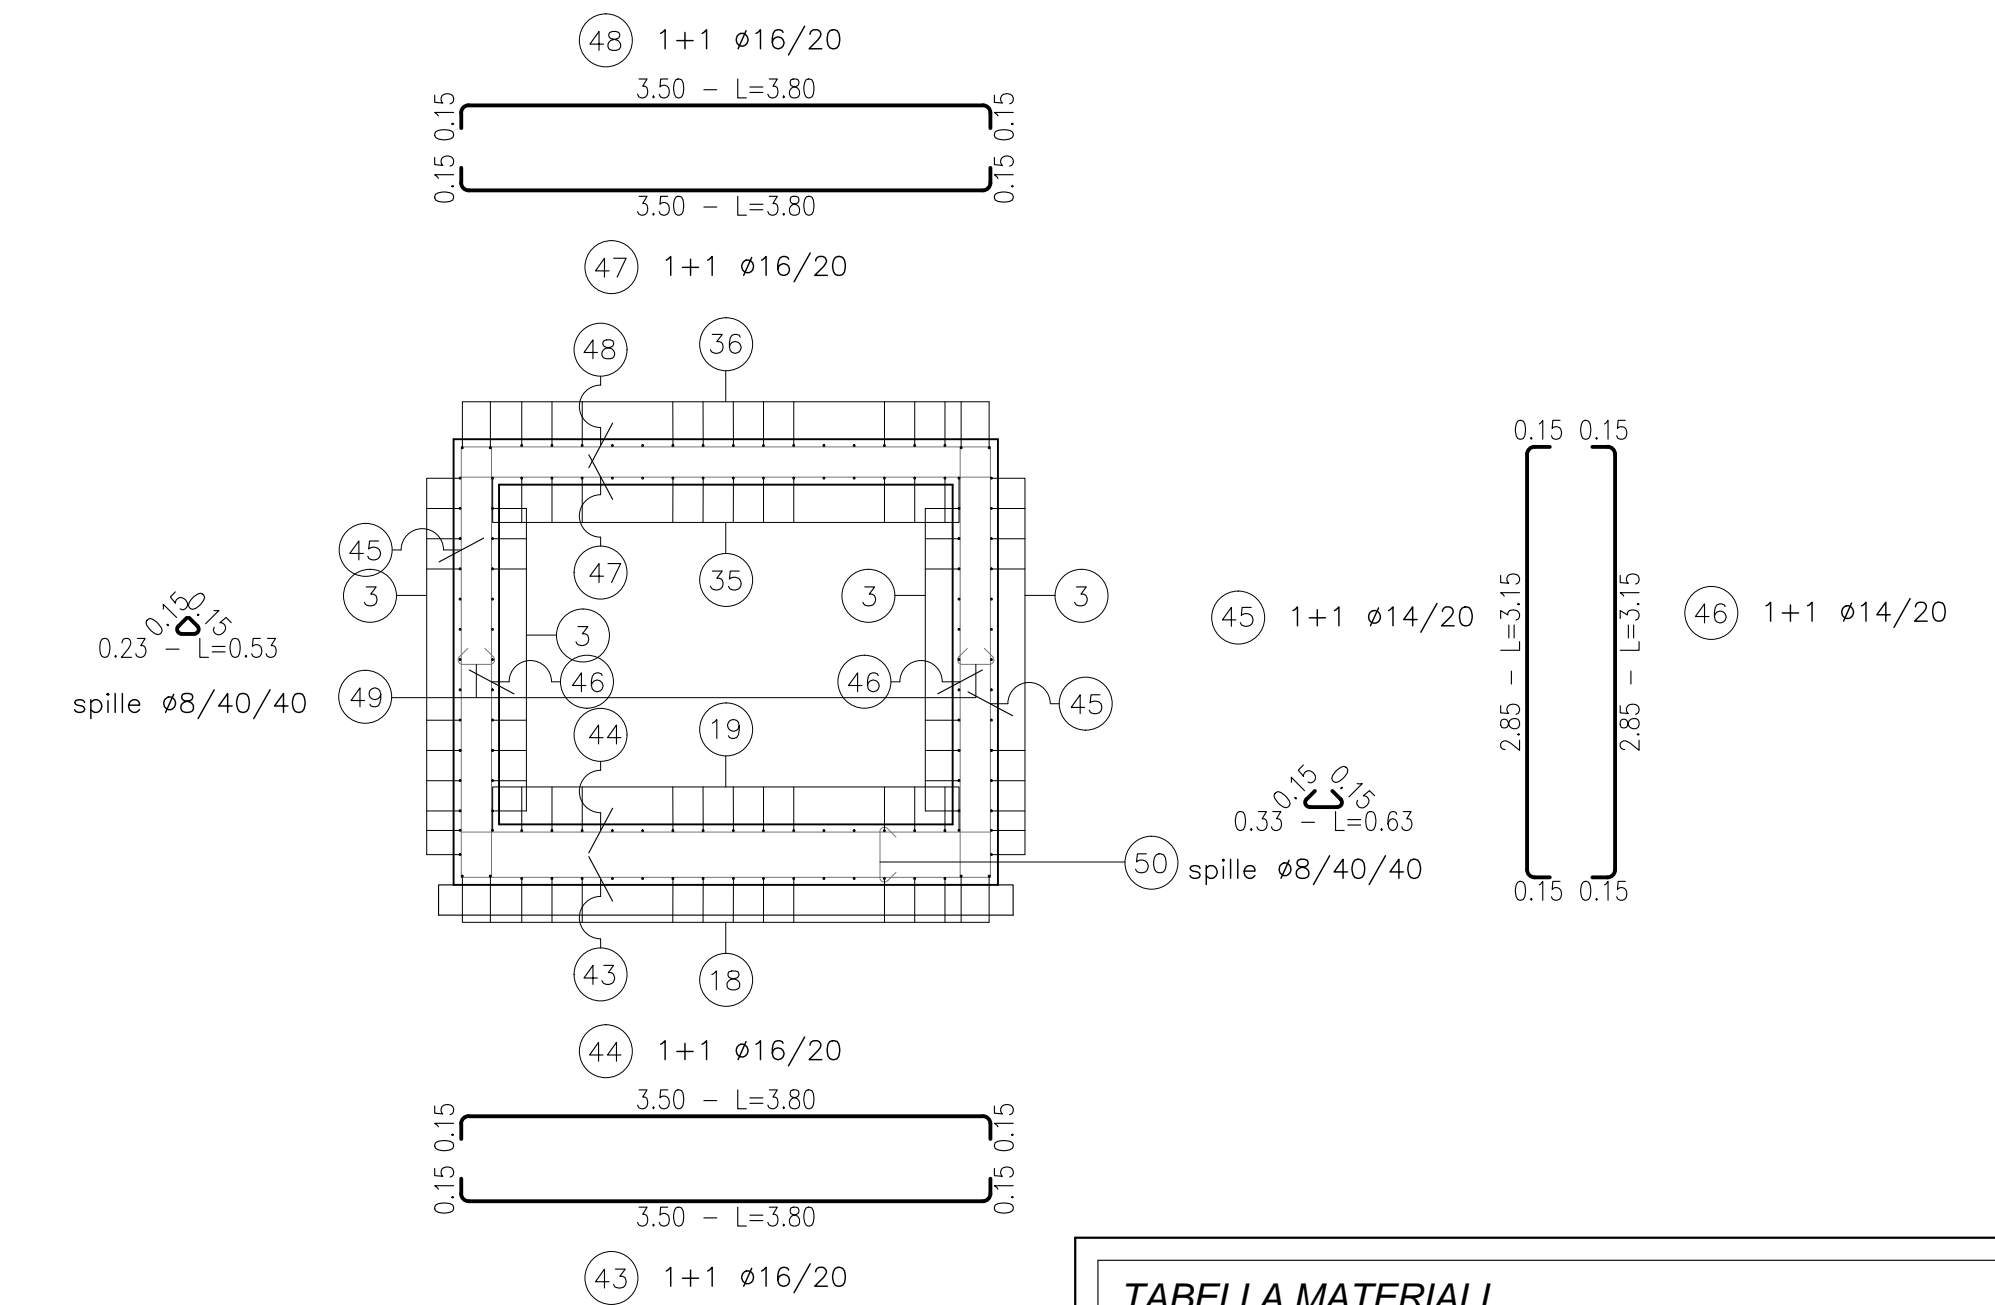


SEZIONE C-C  
scala 1:50




**TABELLA MATERIALI**

- CALCESTRUZZO MAGRO	Rck >= 20 N/mm <sup>2</sup>
- CALCESTRUZZO PER STRUTTURE IN FONDAZIONE	Rck >= 37 N/mm <sup>2</sup>
- CALCESTRUZZO PER MURI IN ELEVAZIONE	Rck >= 37 N/mm <sup>2</sup>
- ACCIAIO	B450C
- COPRIFERRO MINIMO IN ELEVAZIONE :	35 mm
- COPRIFERRO MINIMO IN FONDAZIONE :	35 mm

SEZIONE LONGITUDINALE B-B  
scala 1:50

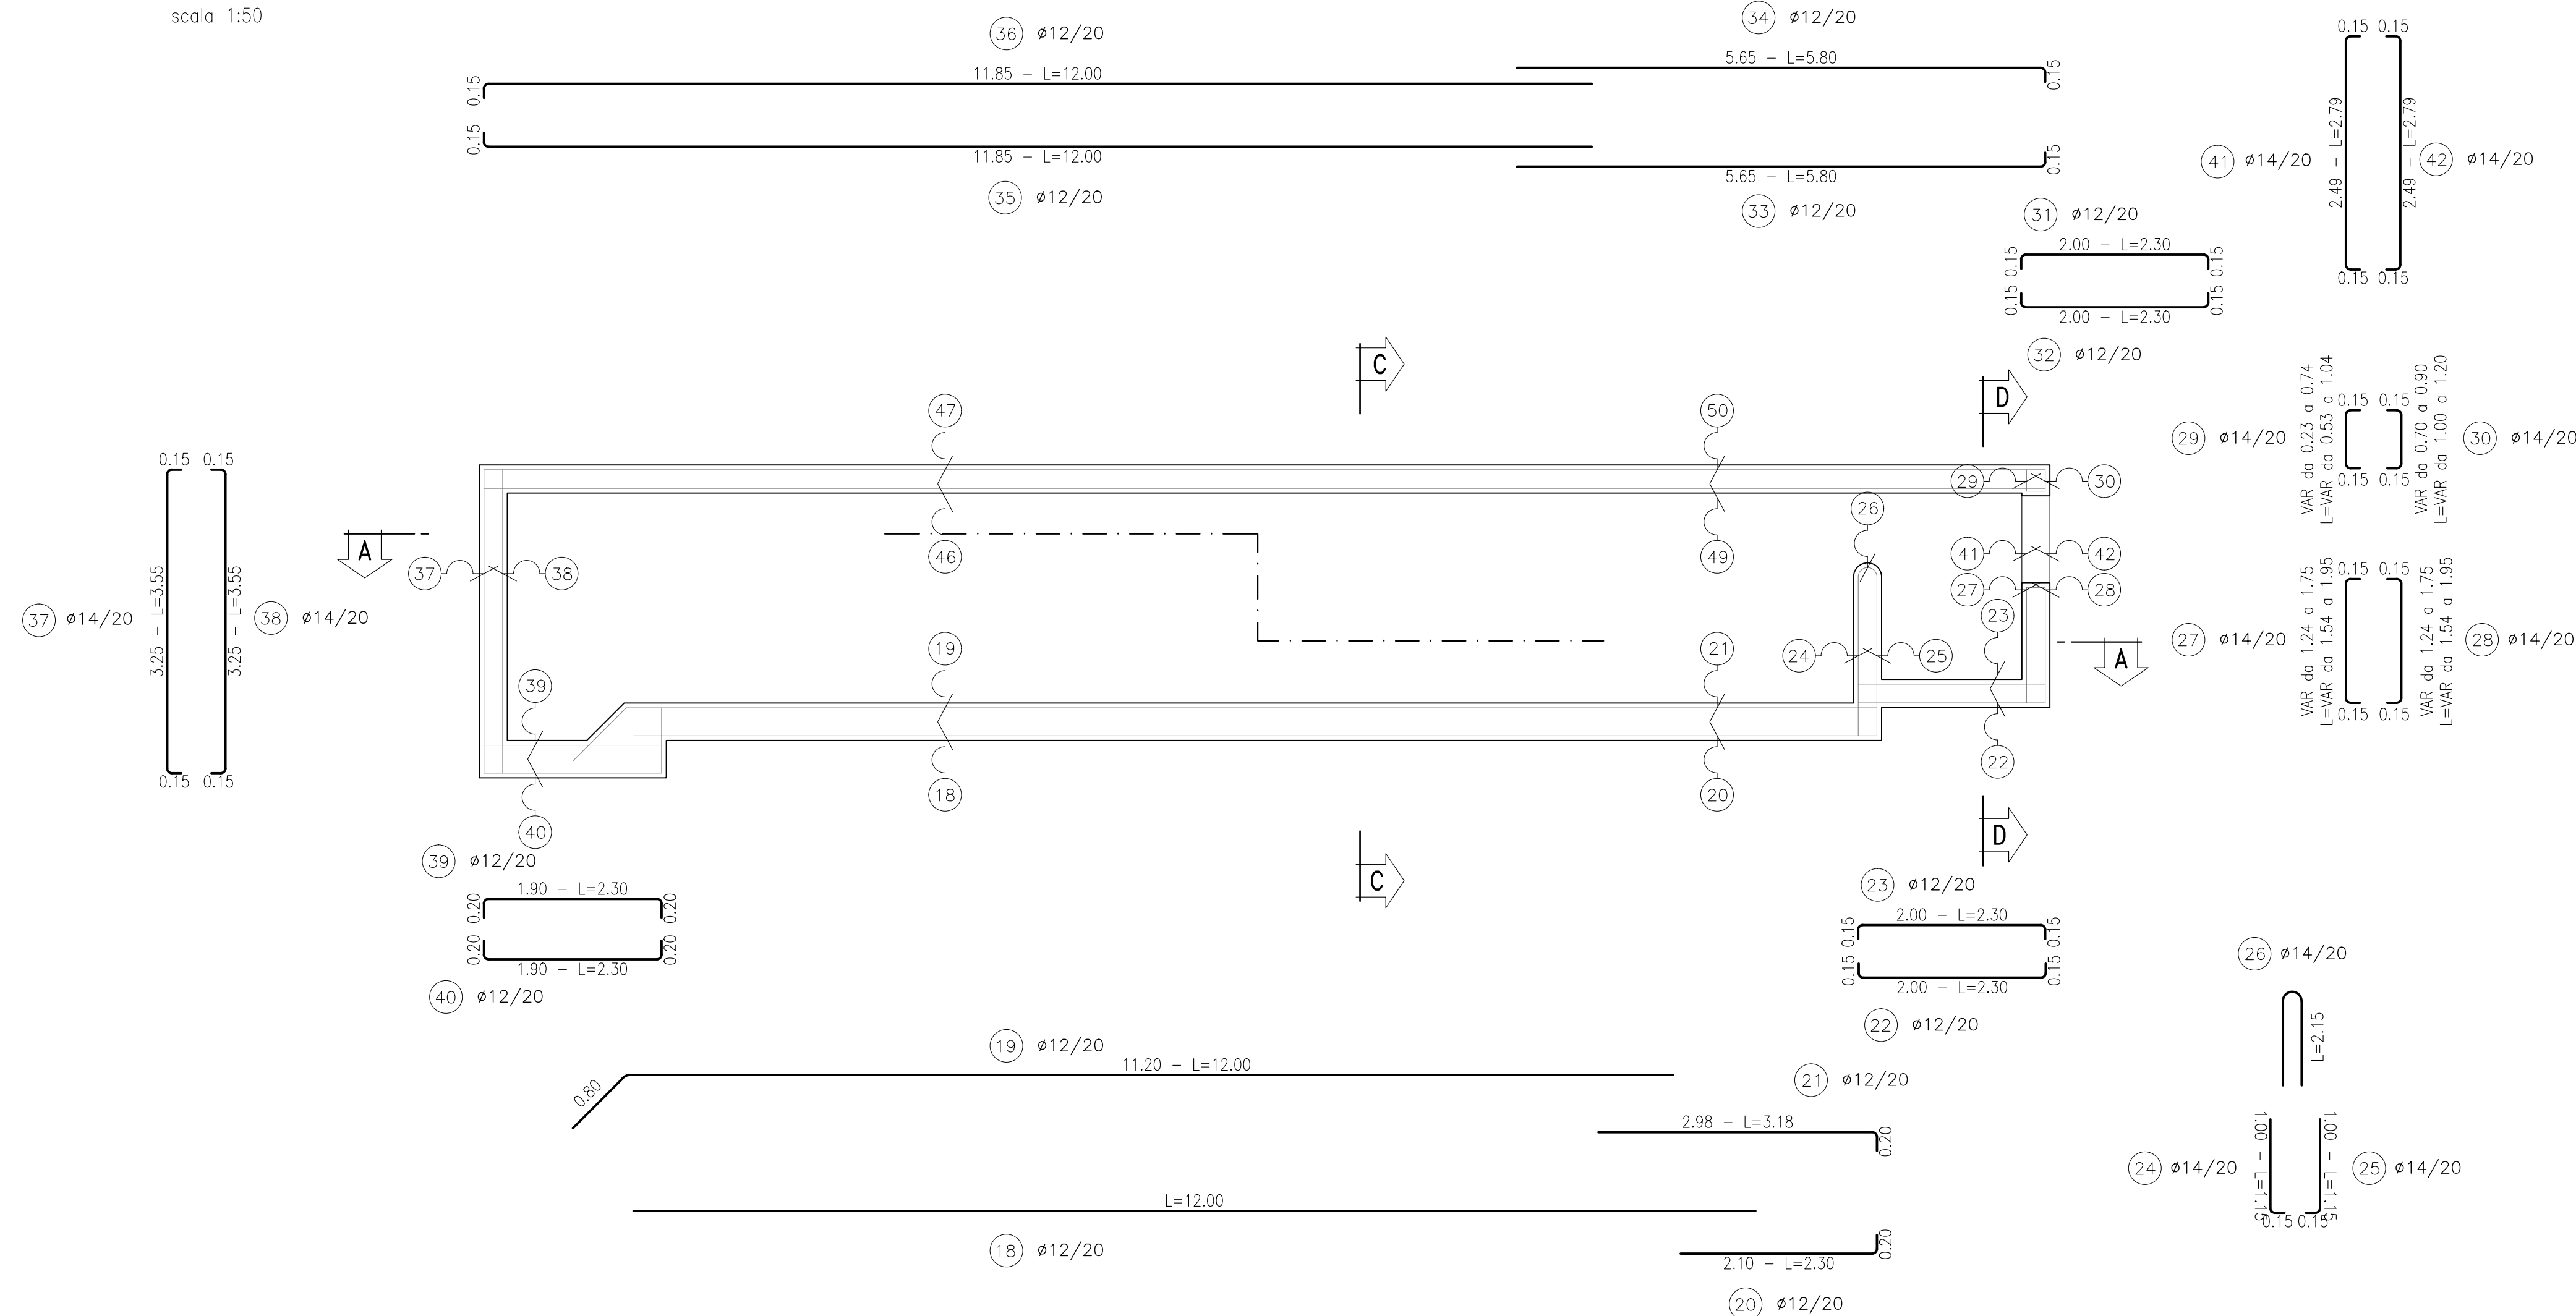

SEZIONE D-D  
scala 1:50

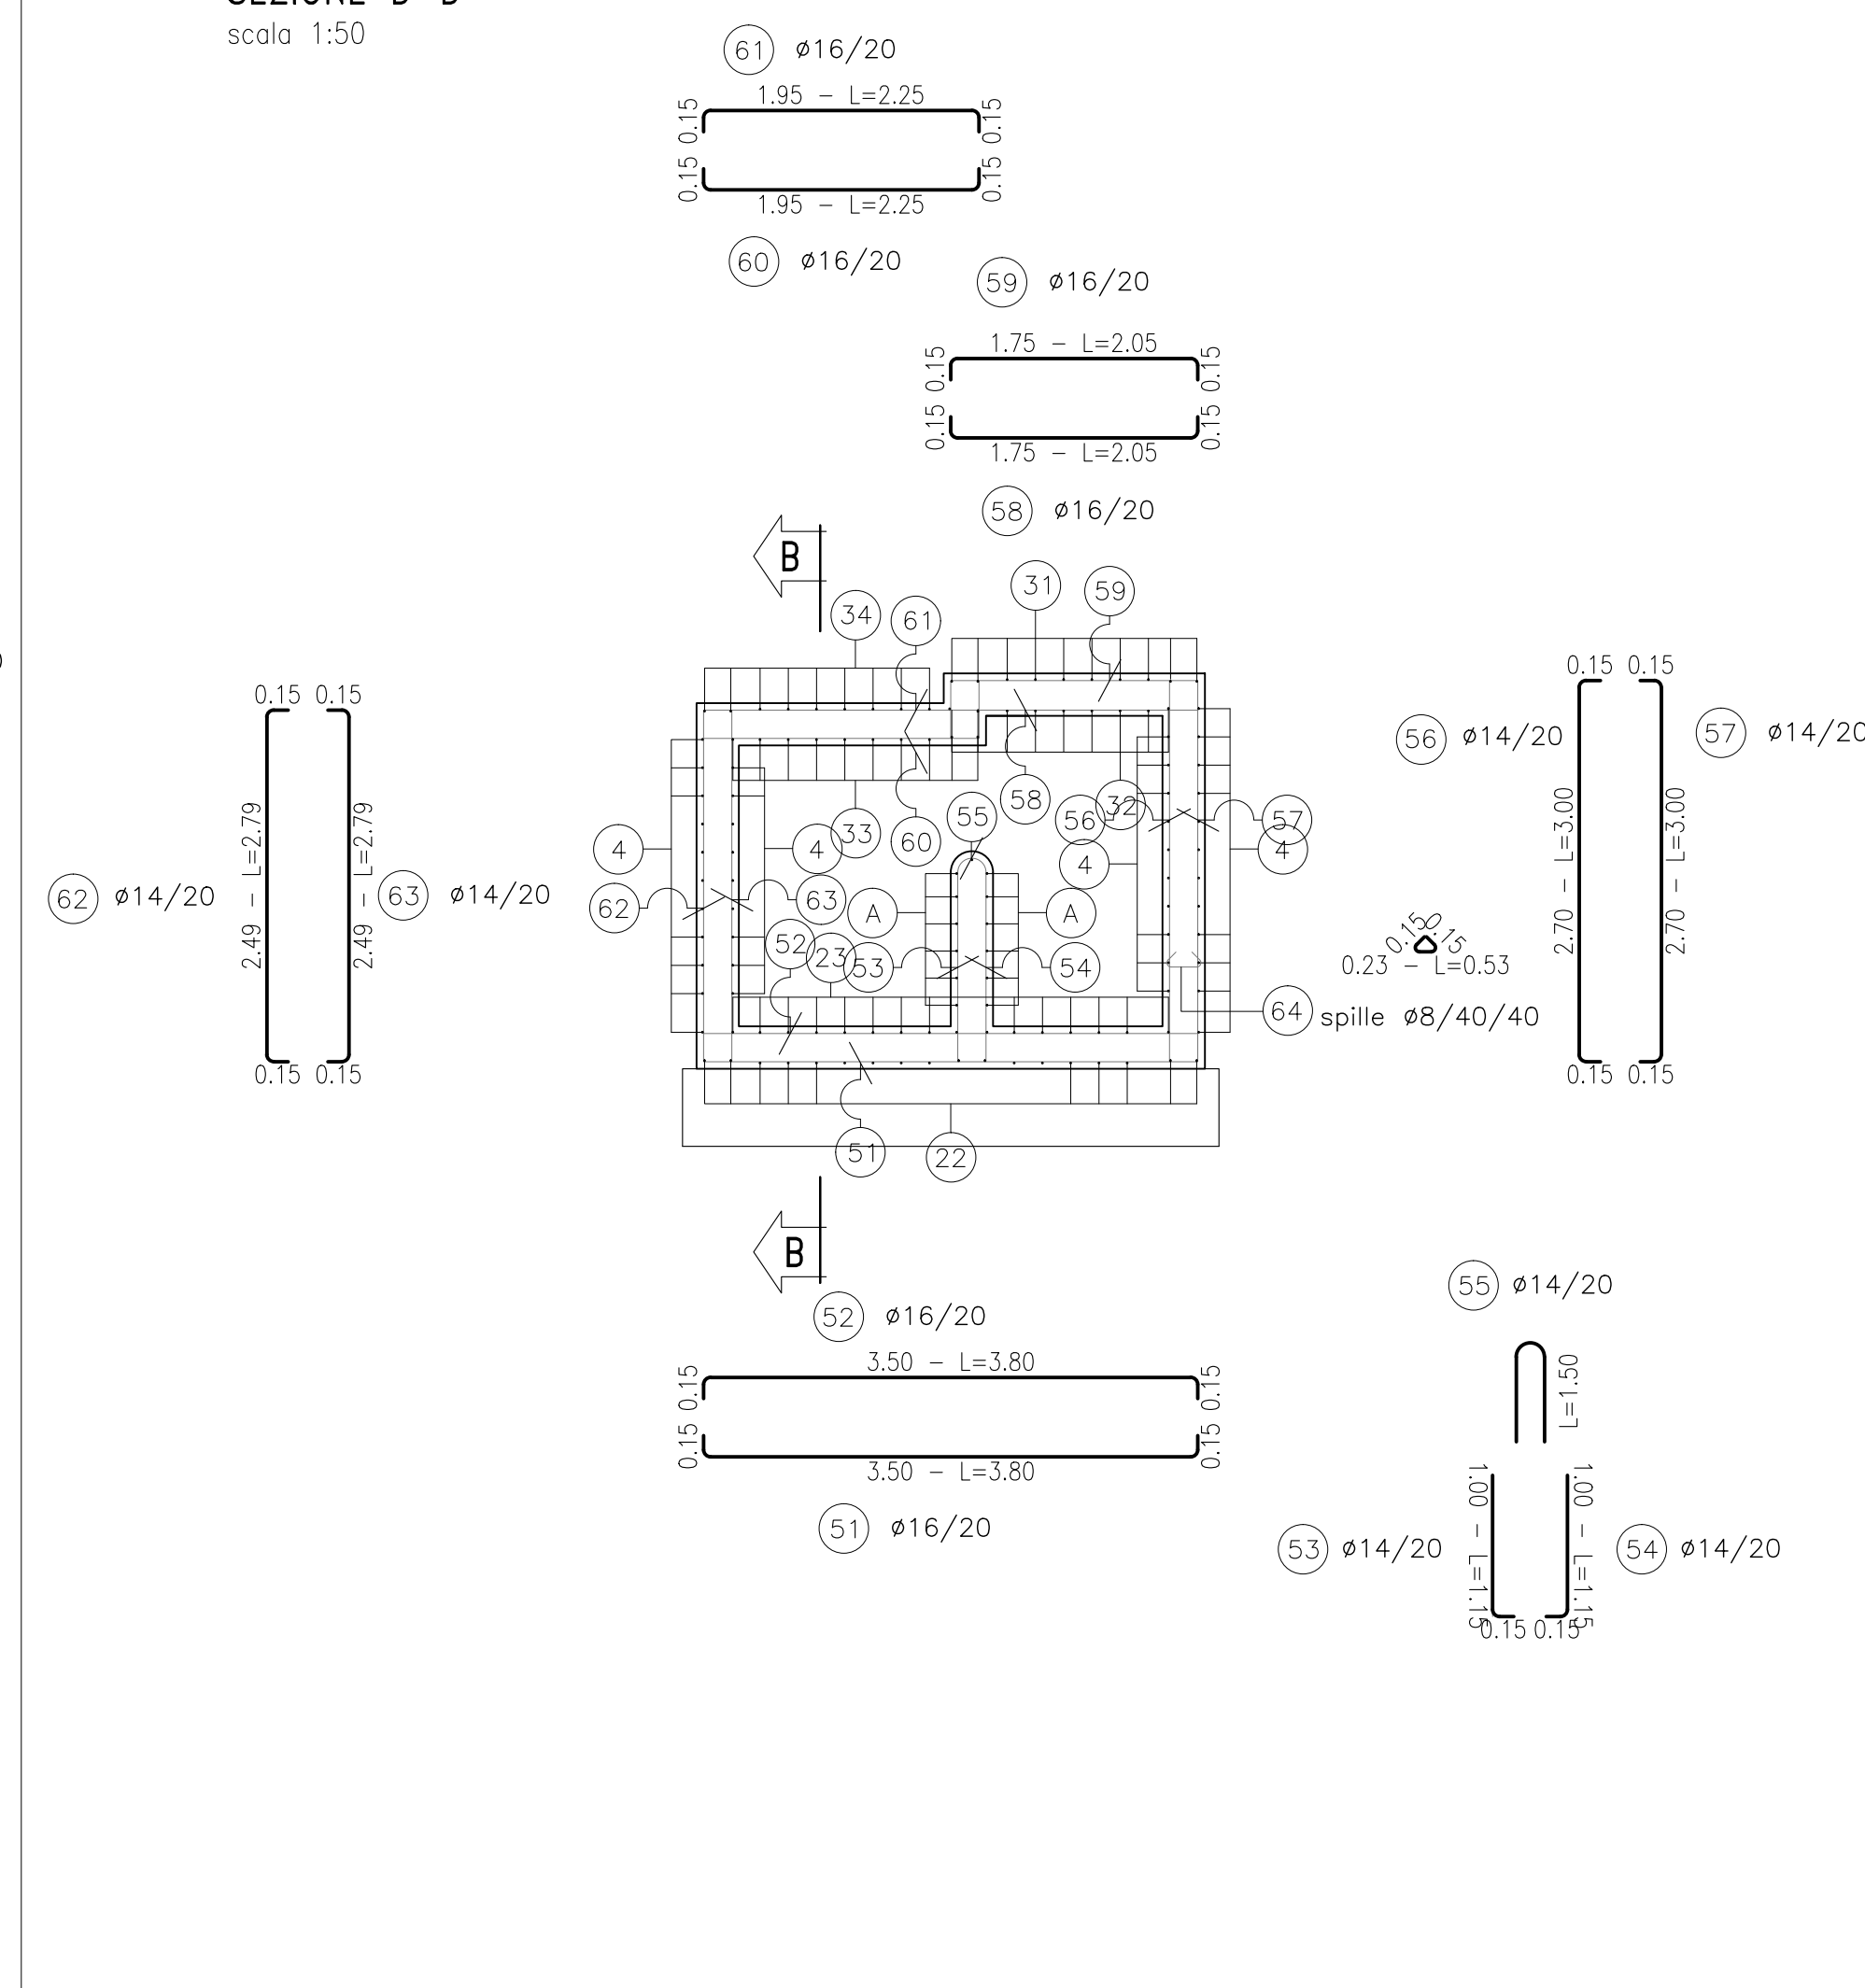

**ANAS S.p.A.**  
Direzione Progettazione e Realizzazione Lavori

**VARIANTE ALLA S.S.1 AURELIA (AURELIA BIS)**  
**VIABILITA' DI ACCESSO ALL' HUB PORTUALE DI LA SPEZIA**  
**INTERCONNESSIONE TRA I CASELLI DELLA A-12 E IL PORTO DI LA SPEZIA**  
**3° LOTTO TRA FELETTINO E IL RACCORDO AUTOSTRADALE**

**PROGETTO ESECUTIVO DI STRALCIO E COMPLETAMENTO C - 3° TRATTO**

**PROGETTO ESECUTIVO** **GE265**

**CESI** **TECHINT** **ICEG**

VISTO: IL RESPONSABILE DEL PROCEDIMENTO Ing. Fabrizio CARONE	RESPONSABILE DELL'INTEGRAZIONE DELLE PRESTAZIONI SPECIALISTICHE Ing. Alessandro RODINO	PROGETTISTA SPECIALISTA Ing. Alessandro RODINO	IL COORDINATORE DELLA SICUREZZA IN FASE DI PROGETTAZIONE Dott. Domenico TRIMBOLI
---	---	---	---

**OPERE MINORI**  
RACCOLTA ACQUE DI PIATTAFORMA  
PRESIDI IDRAULICI  
ARMATURA VASCA 2

CODICE PROGETTO	NOME FILE	REVISIONE	SCALA:
DPGE0265	0000_TO0PS00IDRAR01_A	A	1:50
PROGETTO	LIV. PROJ. N. PROJ.	CODICE ELAB.	
		T00PS00IDRAR01	

C				
B				
A	EMMISSIONE	Marzo 2021	M. Barale	A. Rodino D. Morgera
REV.	DESCRIZIONE	DATA	REDATTO	VERIFICATO APPROVATO