



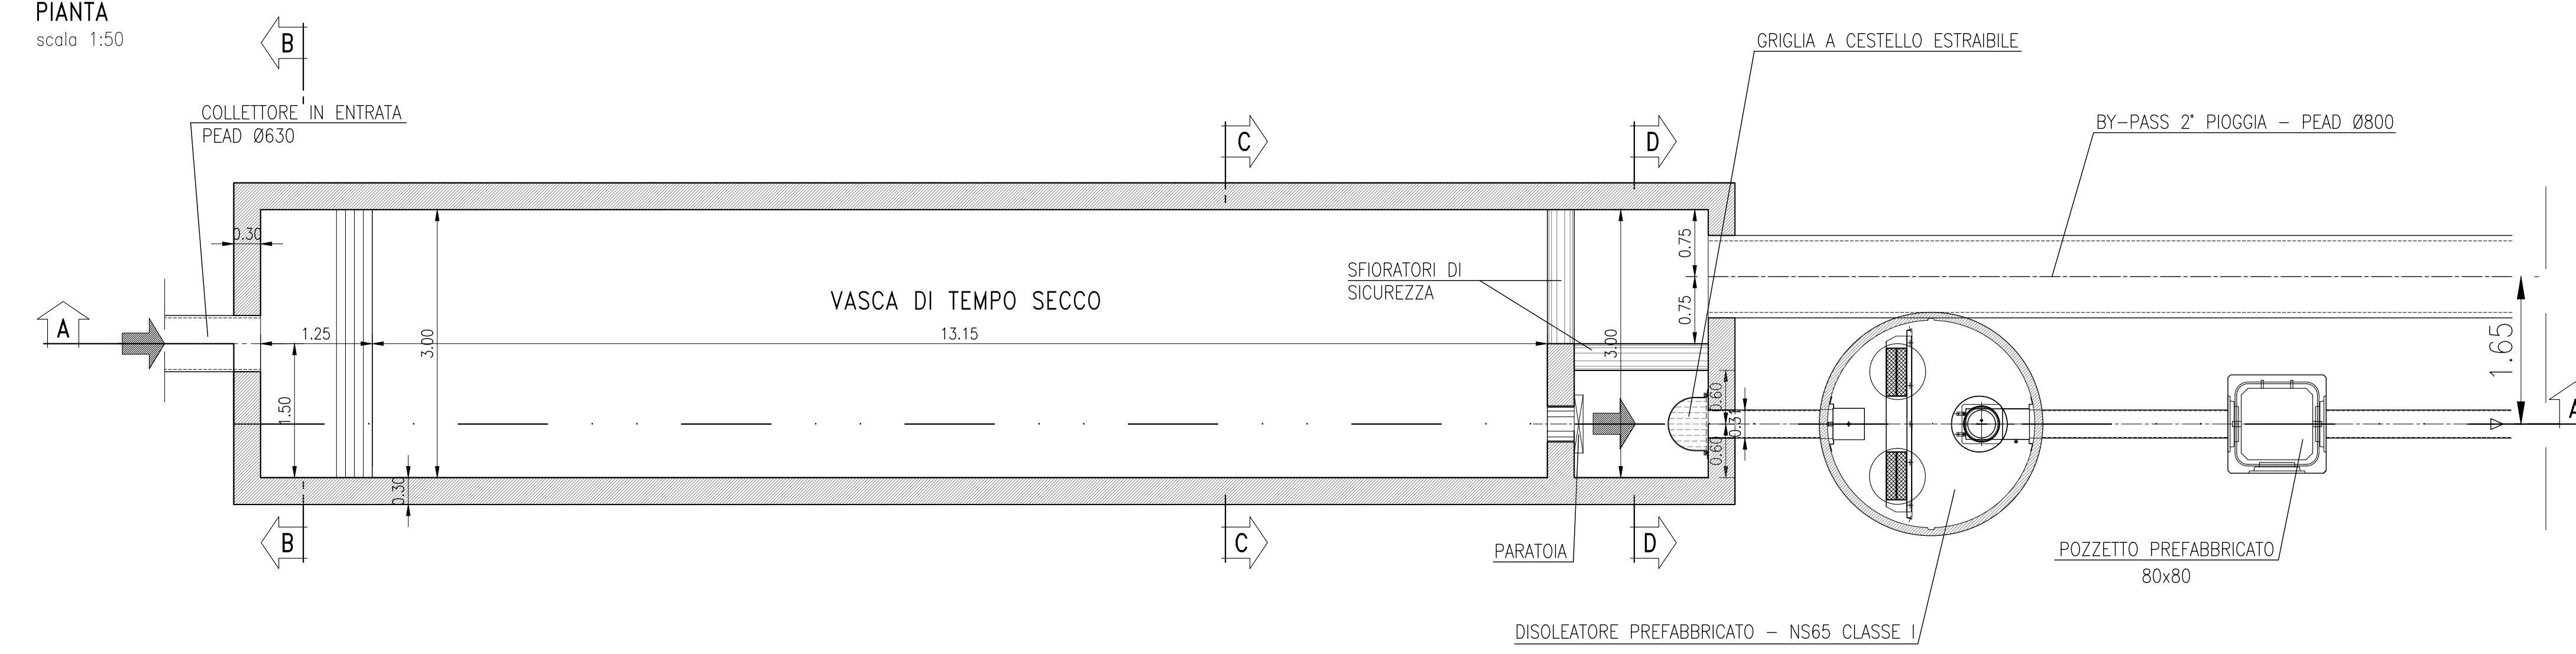


PIANTA scala 1:50

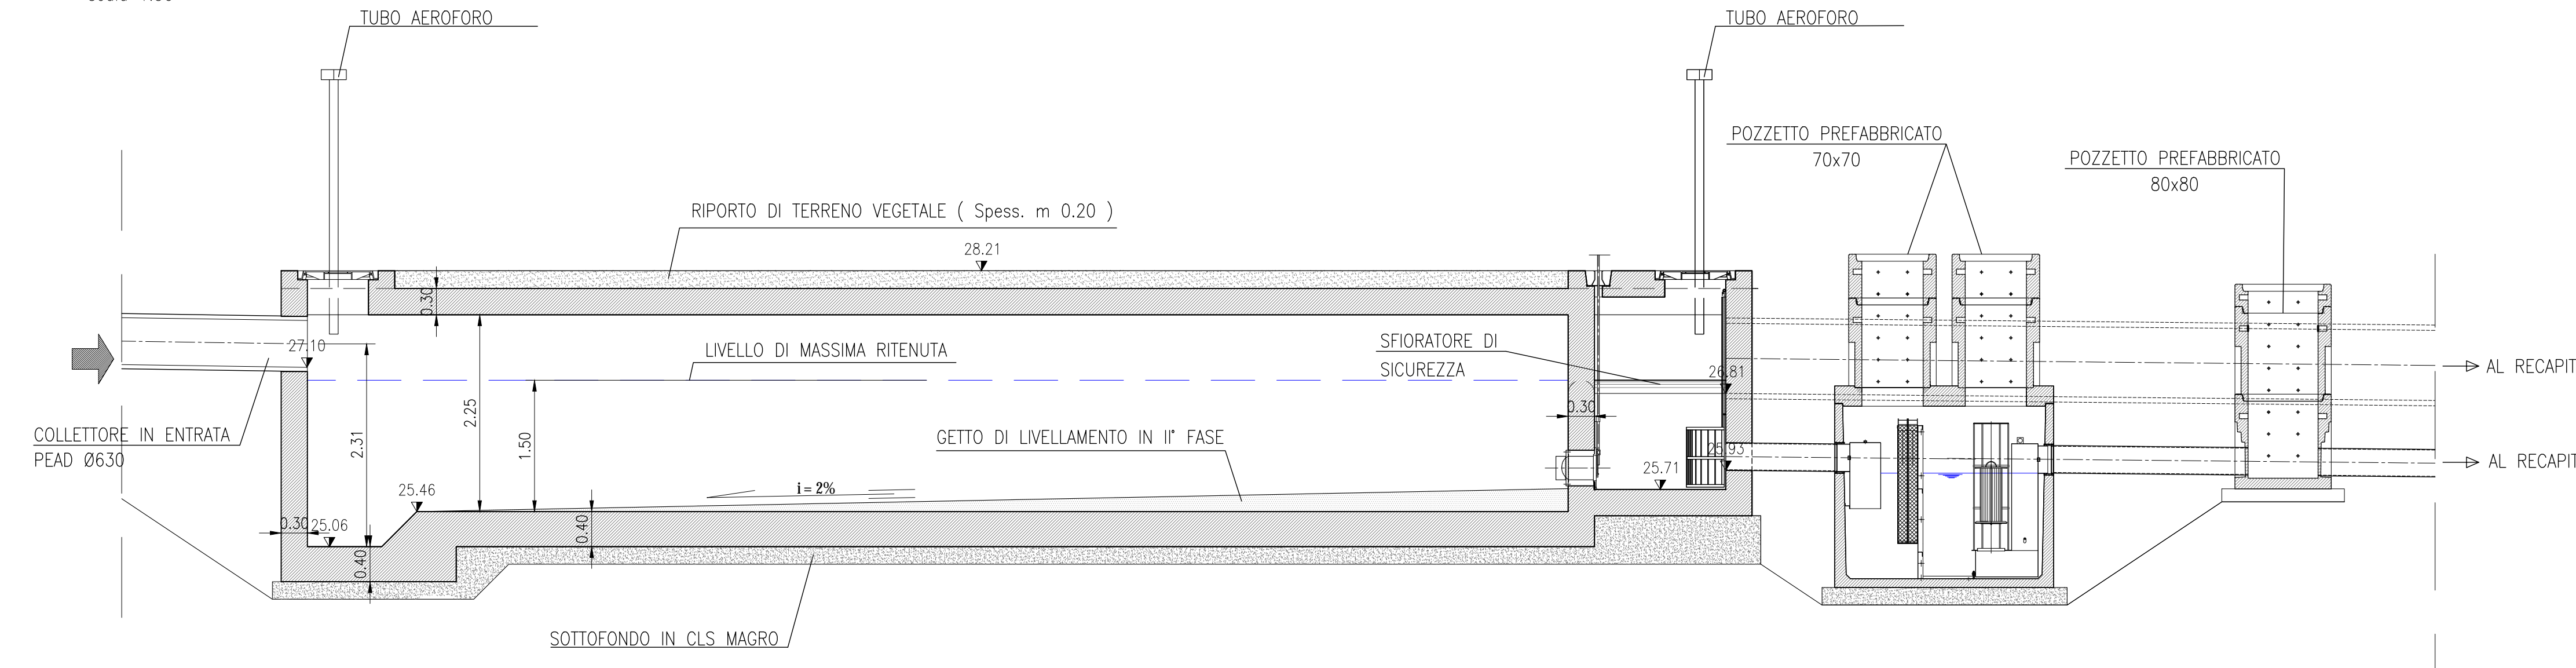


SEZIONE A-A scala 1:50




SEZIONE B-B scala 1:50

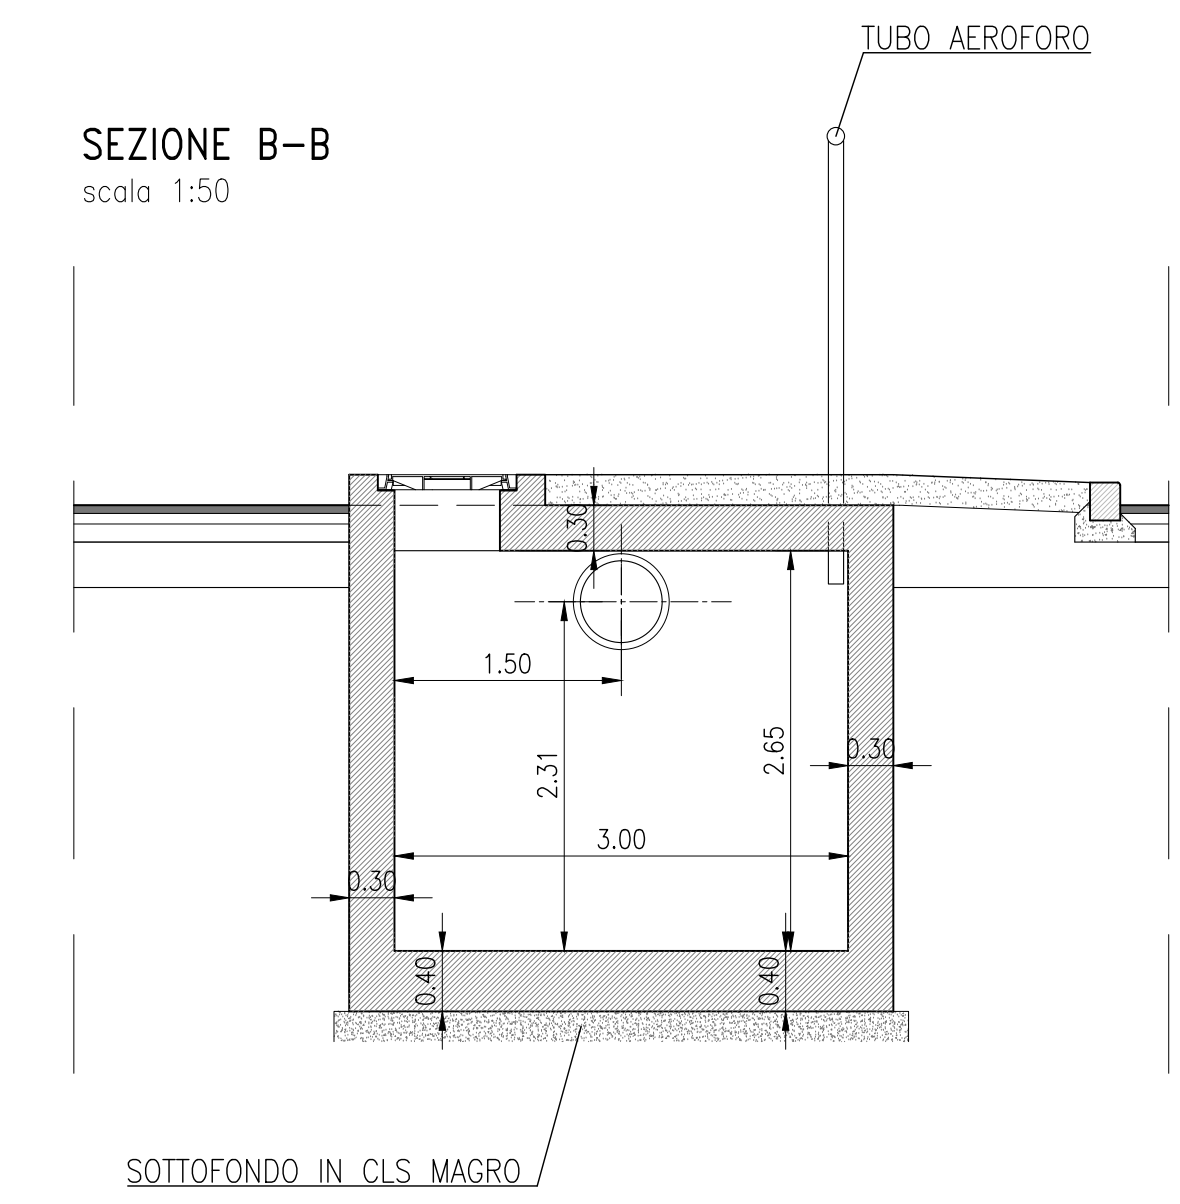


SEZIONE C-C scala 1:50

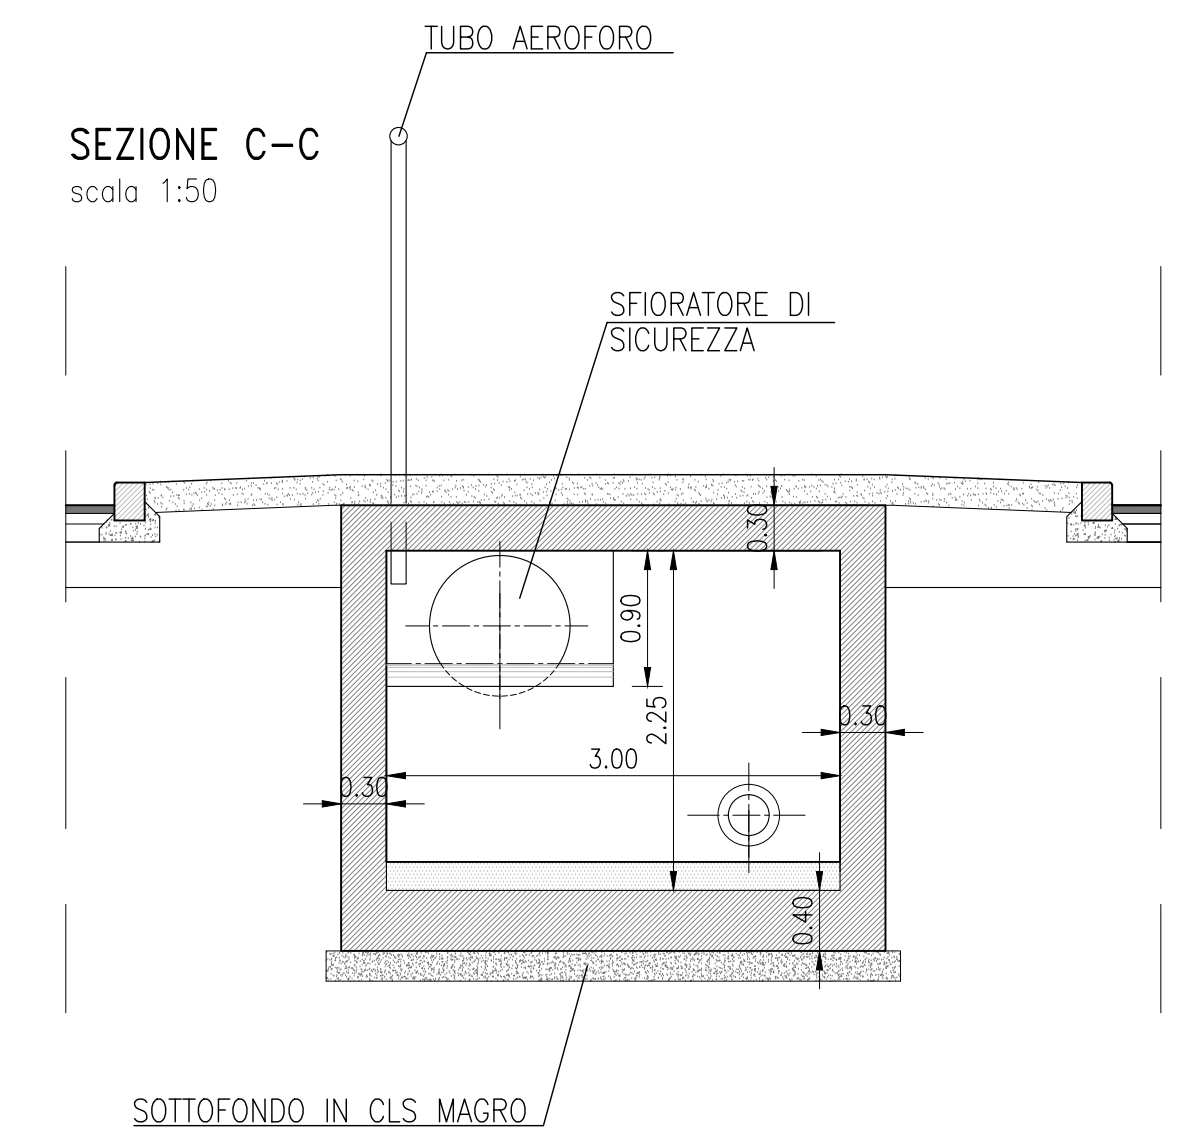


SEZIONE D-D scala 1:50

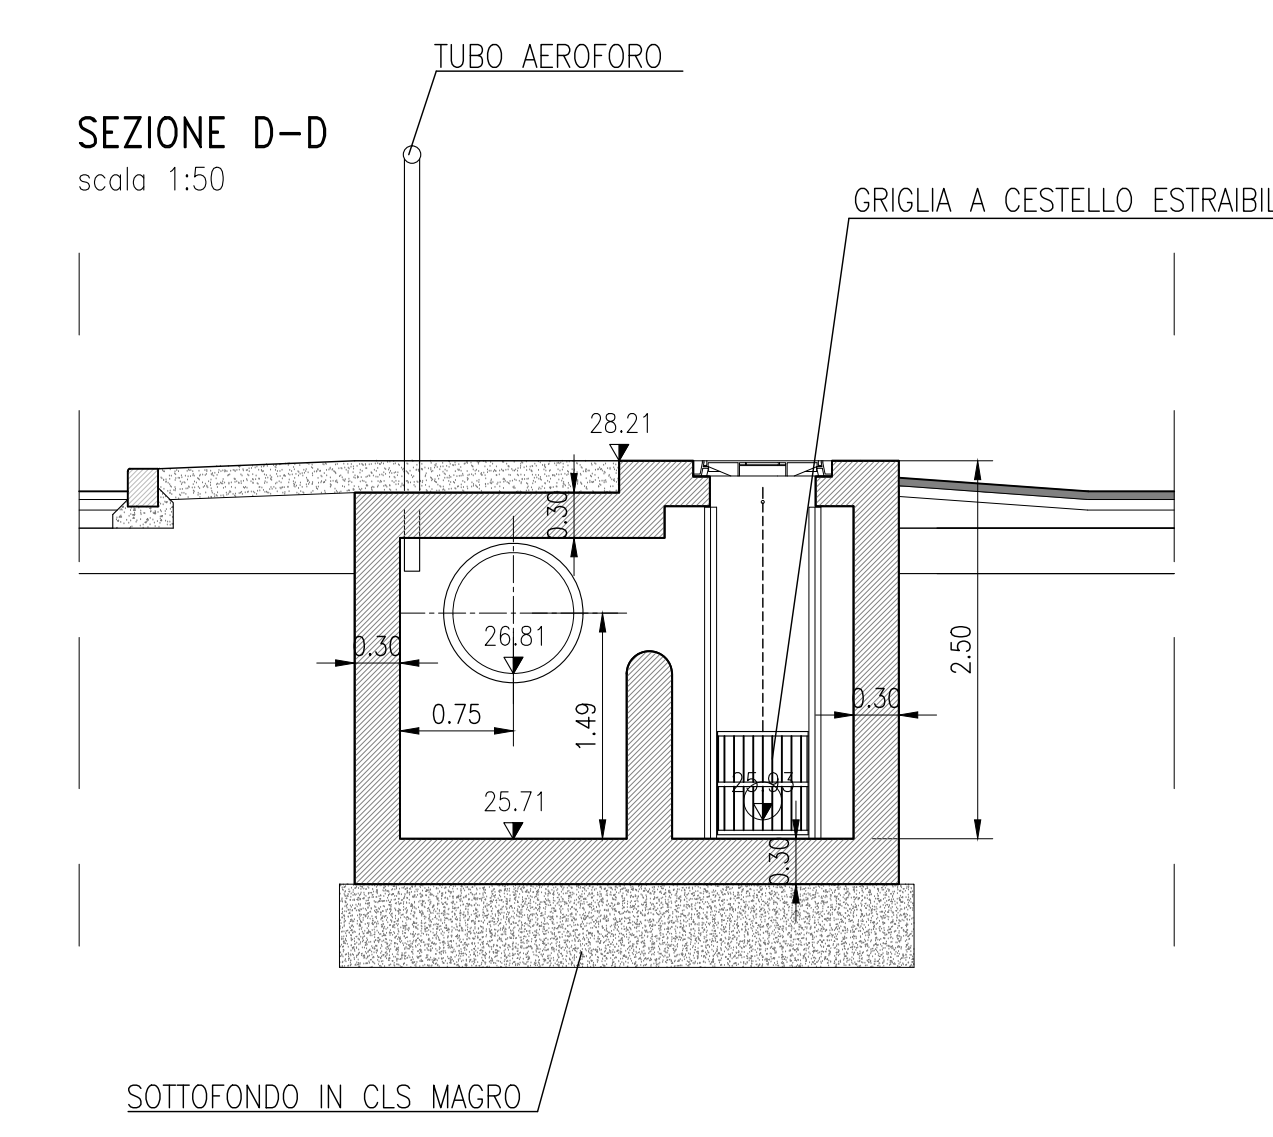


PROFILO scala 1:50

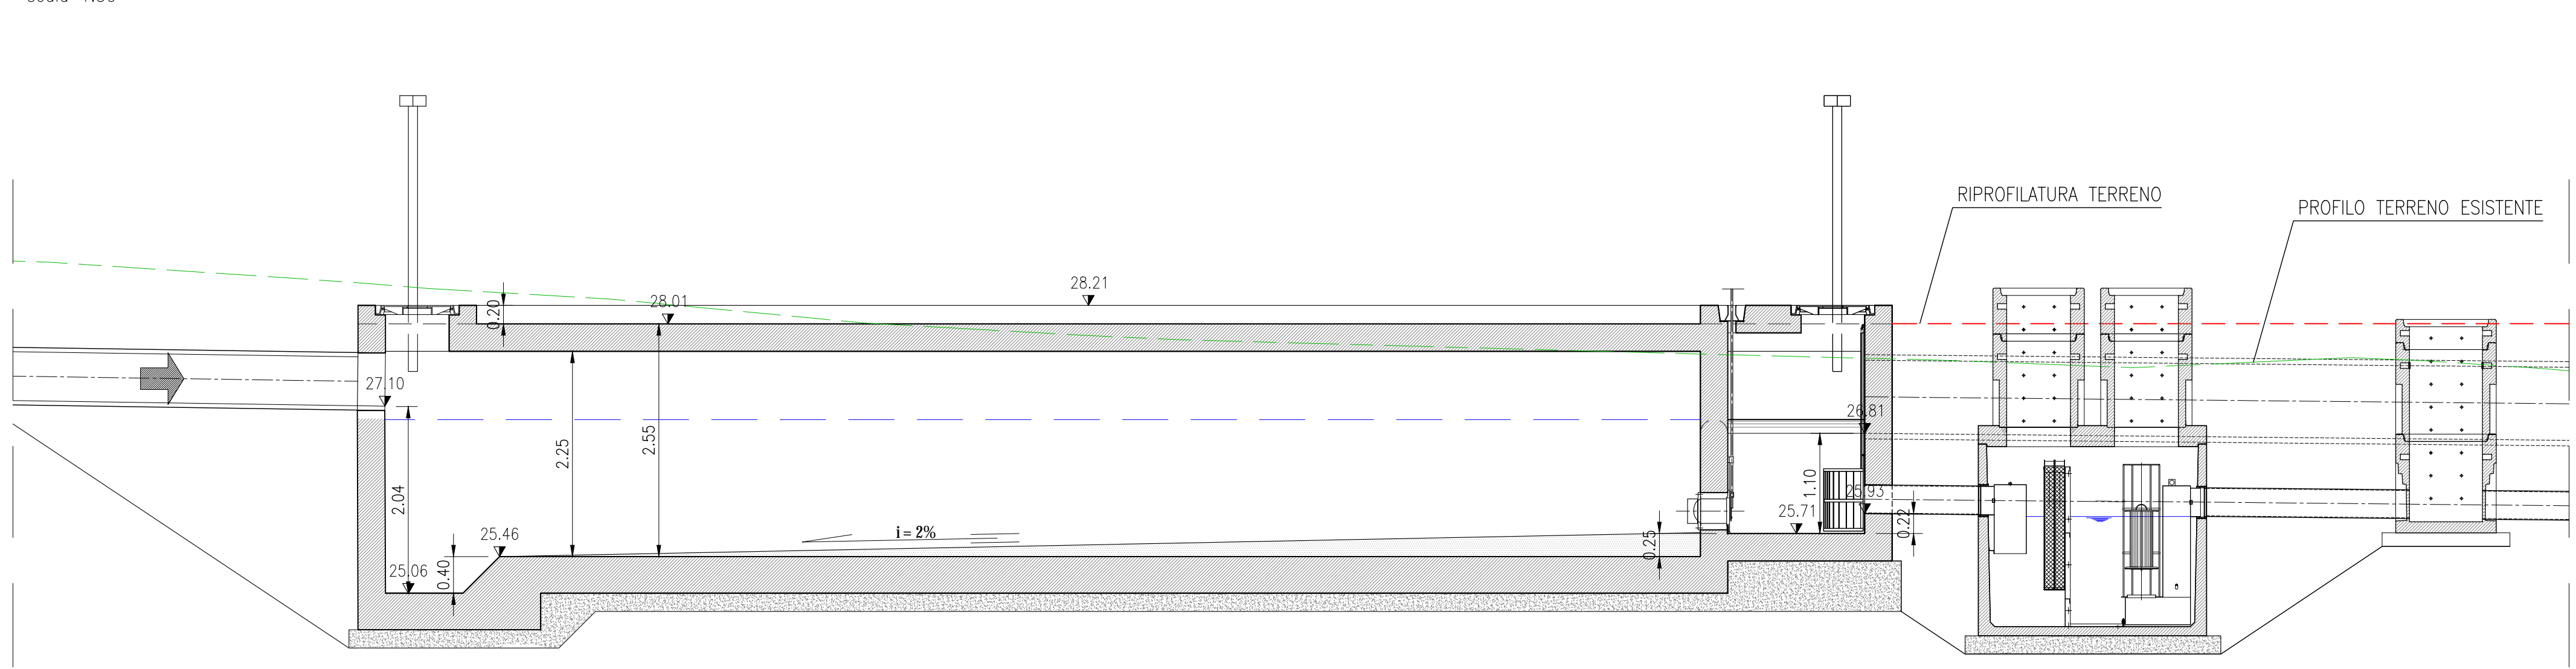


SEZIONE G-G scala 1:50

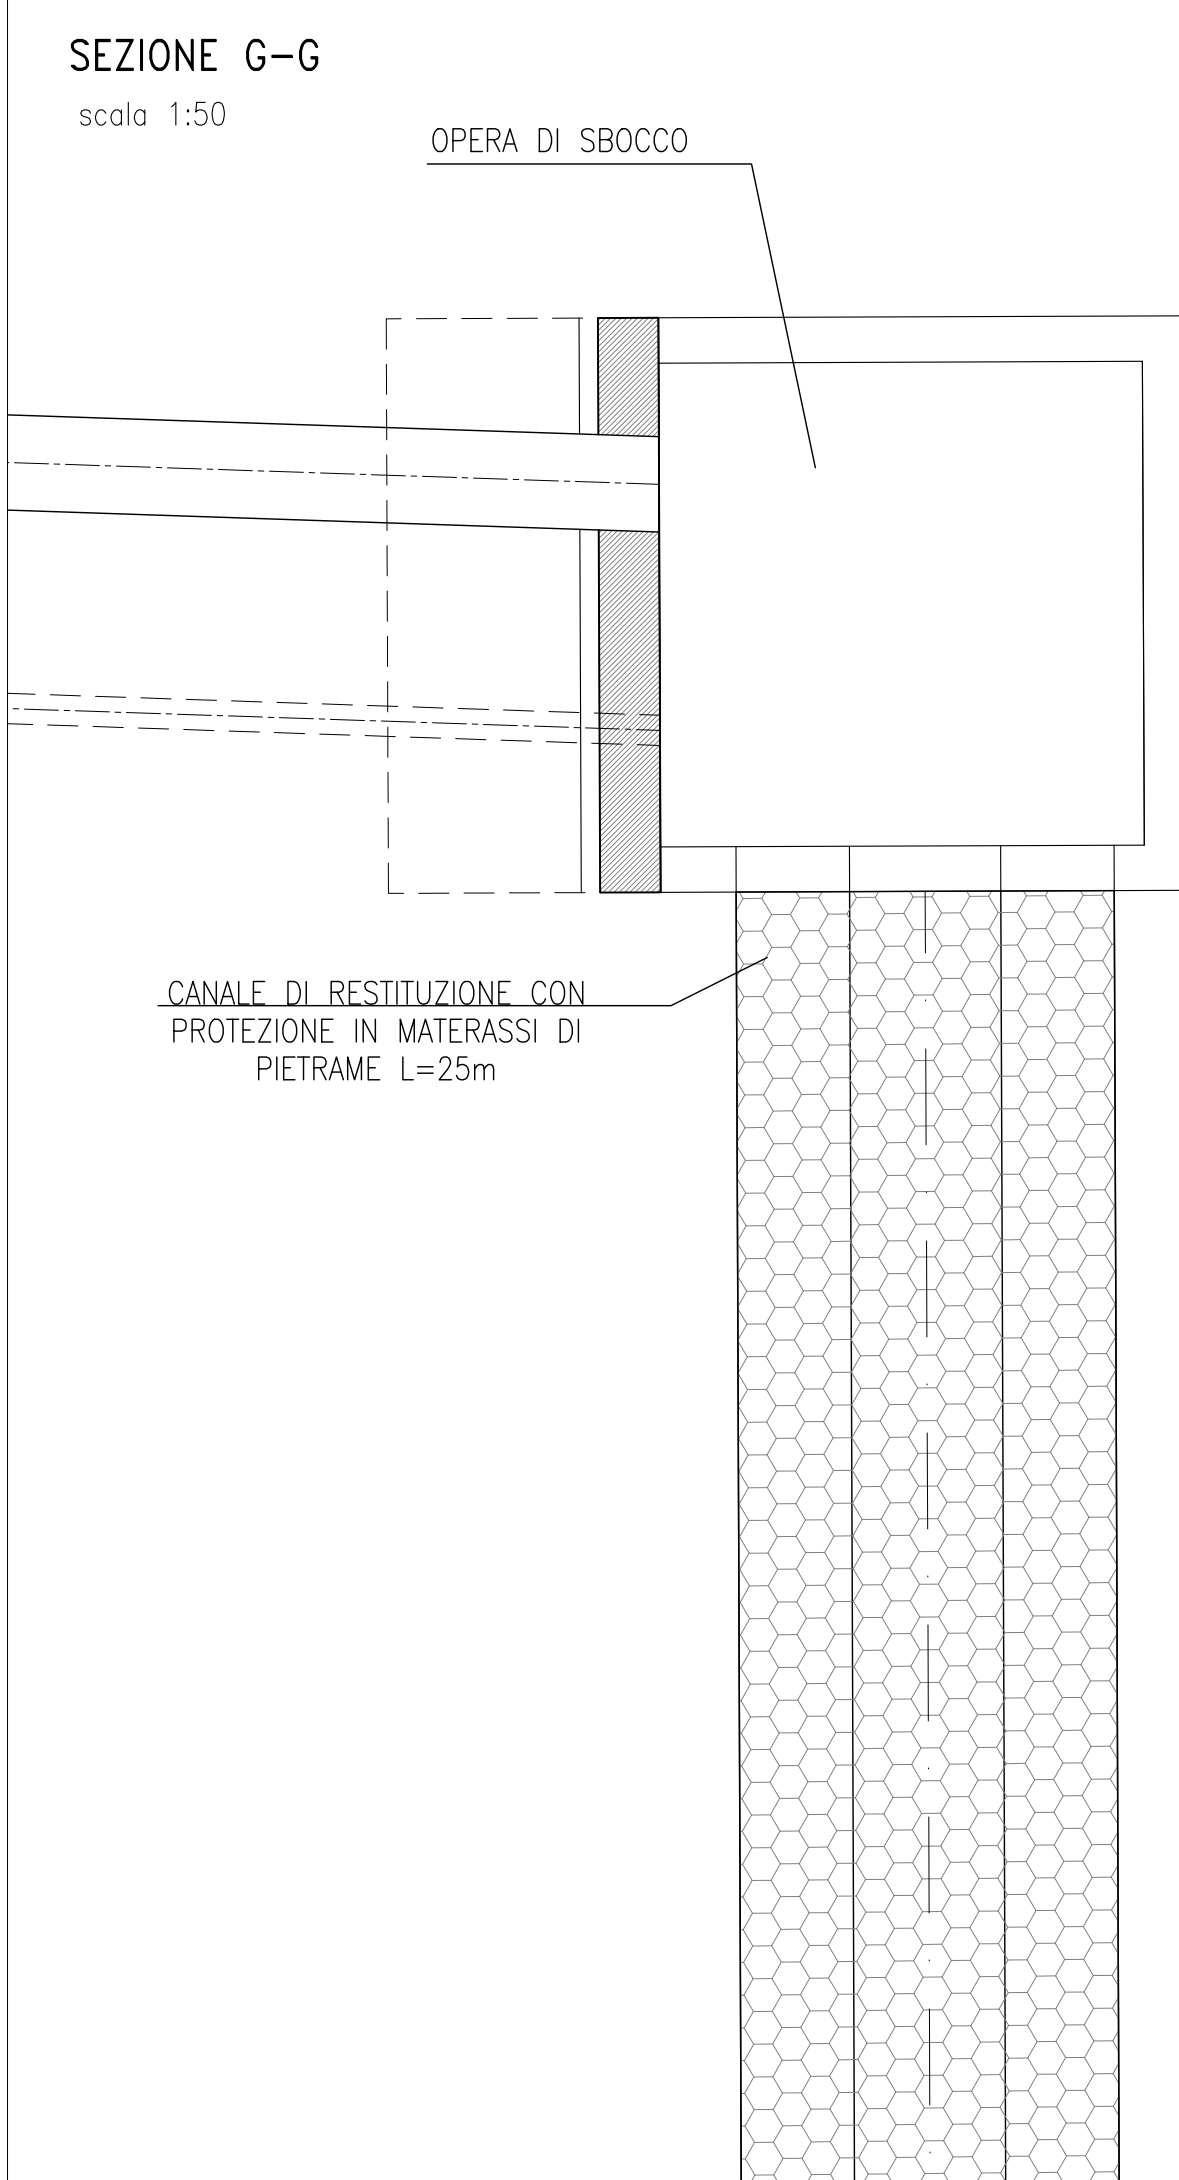


PROFILO scala 1:50

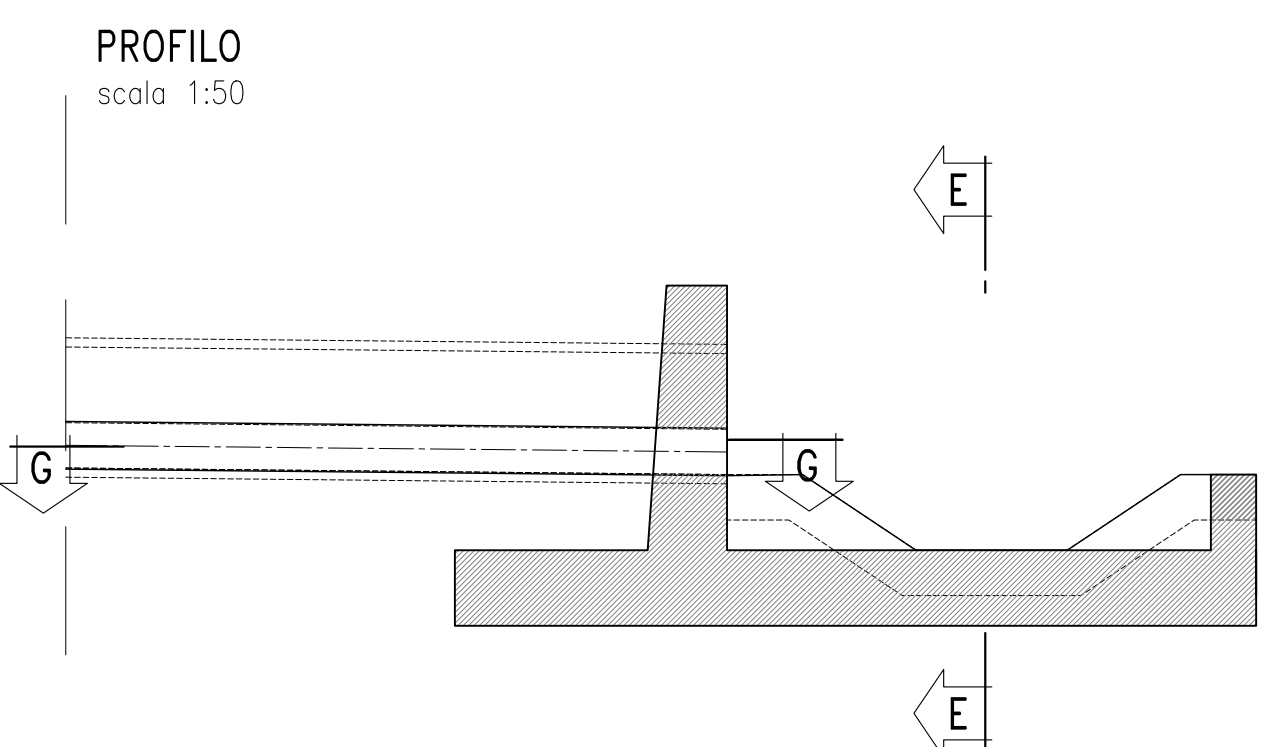


SEZIONE E-E scala 1:50

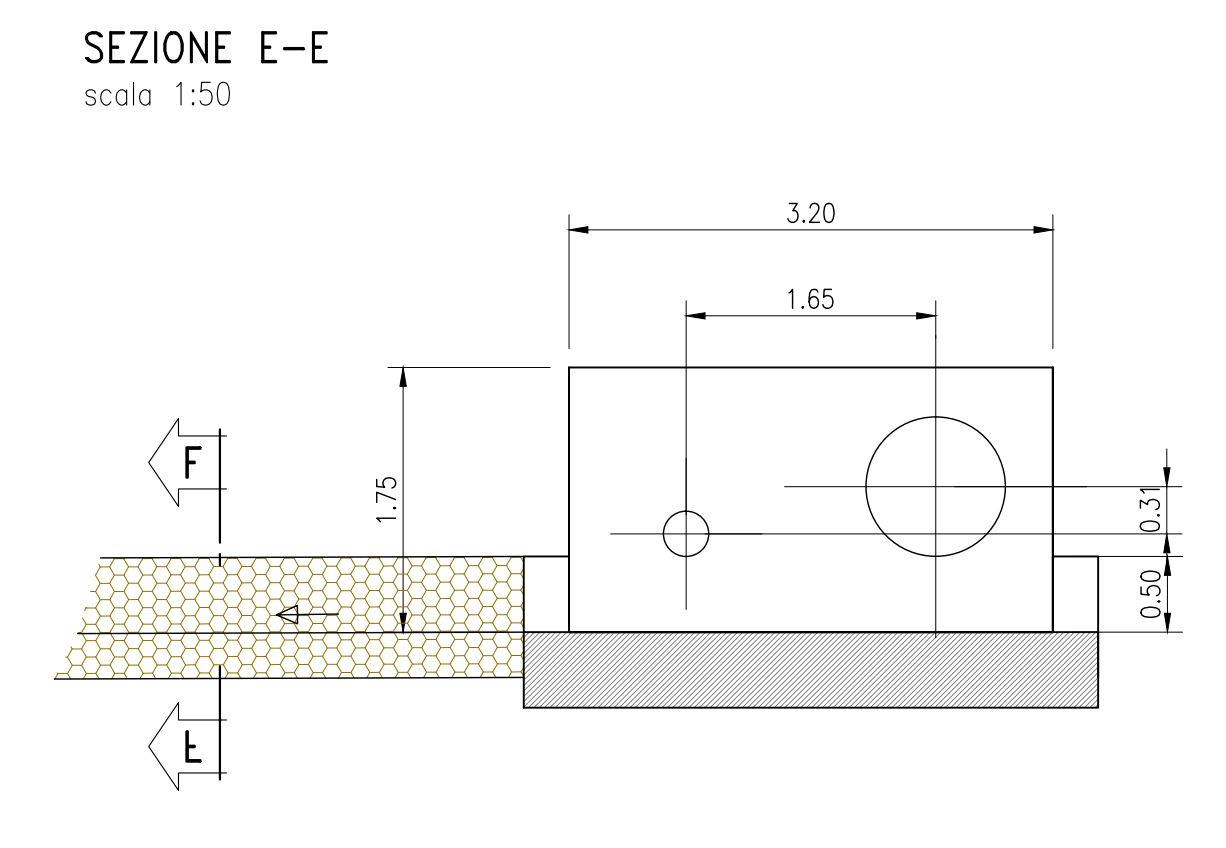


SEZIONE F-F Sistemazione fosso materassi di pietraie scala 1:50

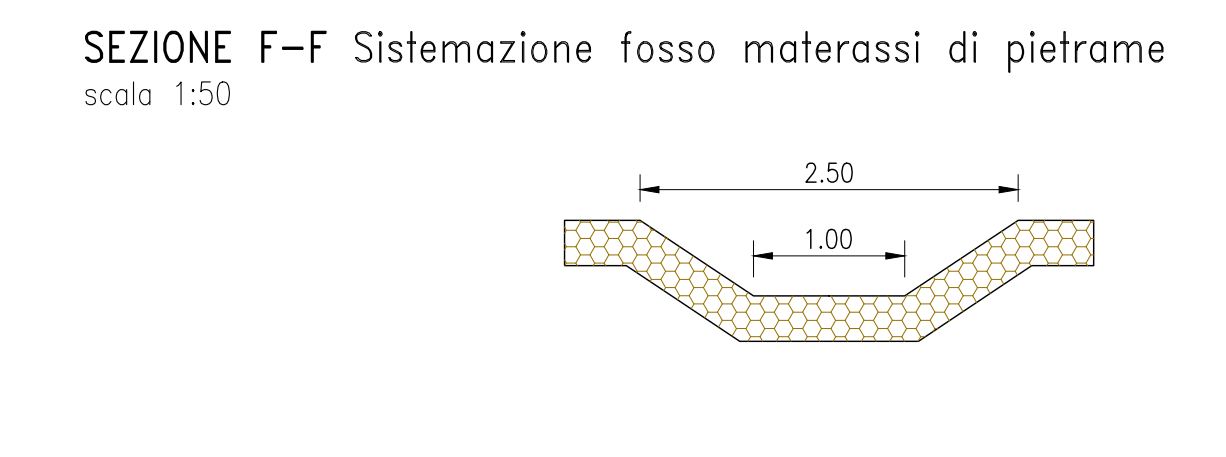

DISOLEATORE PREFABBRICATO - NS65 CLASSE I scala 1:50

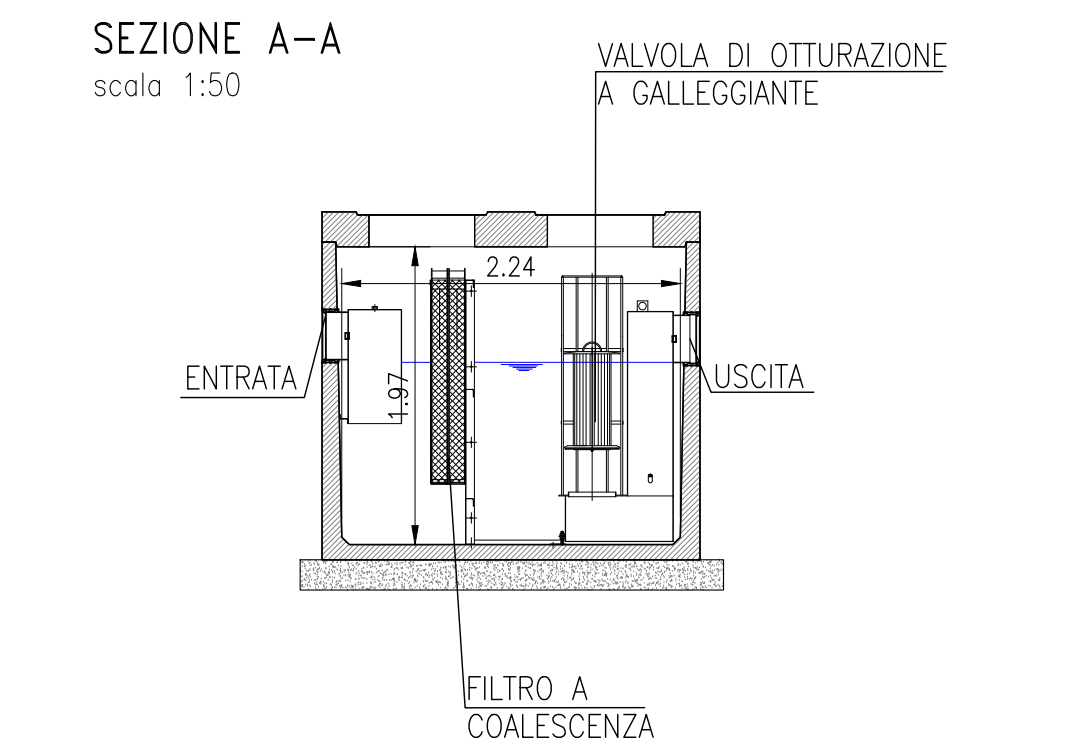

PIANTA scala 1:50

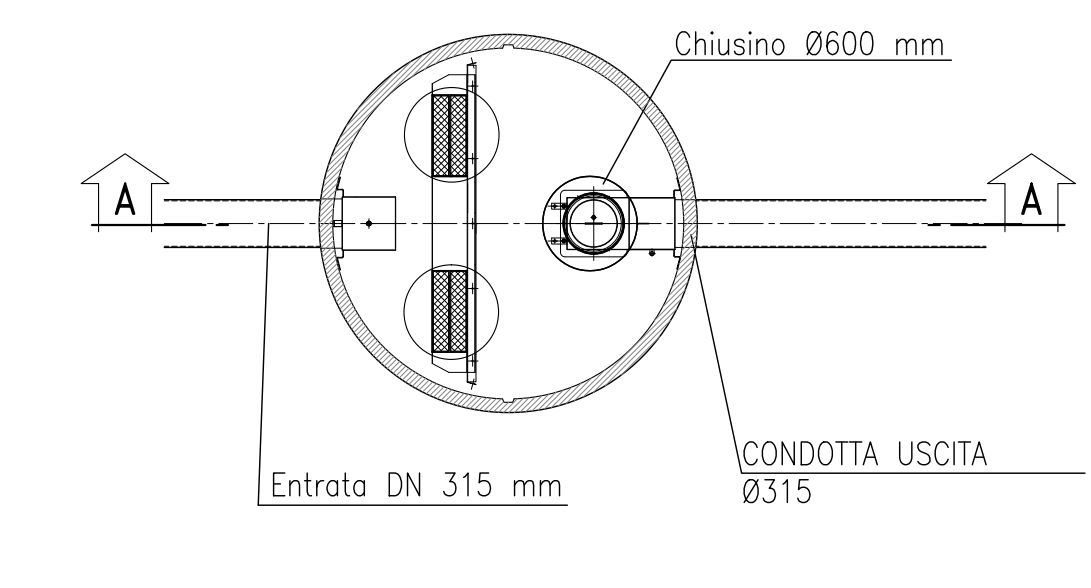

CARATTERISTICHE DIMENSIONALI

Presso	NS	DN	Ø	Presso
V2	45	200	18	200
	45	200	18	800


NS indica la taglia nominale del separatore secondo la EN 858

CARATTERISTICHE DEI MATERIALI

- Calcestruzzo magro per sottofondo
 - CONFORME ALLA EN 206-1:2008
 - CLASSE DI RESISTENZA MINIMA A COMPRESIONE: C 16/20
- Calcestruzzo per strutture di fondazione e pareti
 - A PRESTAZIONE GARANTITA CONFORME ALLA UNI EN 206-1:2006
 - CLASSE DI RESISTENZA MINIMA A COMPRESIONE: C 30/37
 - CLASSE DI CONSISTENZA SLUMP: S4
 - CLASSE DI ESPOSIZIONE: XC20
 - DIMENSIONE MASSIMA DEGLI AGGREGATI: D_{max} 31
 - CLASSE DI CONTENUTO IN CLORURI: Cl 0,20
 - RAPPORTO A/R MAX: 0,60
 - CONTENUTO MINIMO DI CEMENTO 280 Kg/m³
 - COPRIFERRO: L0mm
- ACCIAIO DI ARMATURA
 - ARMATURA ORDINARIA: B450C AD ADERENZA MIGLIORATA
 - CONFORME AL D.M. 01/2008

ANAS S.p.A.
 Direzione Progettazione e Realizzazione Lavori

VIABILITA' DI ACCESSO ALL' HUB PORTUALE DI LA SPEZIA
INTERCONNESSIONE TRA I CASELLI DELLA A-12 E IL PORTO DI LA SPEZIA
3° LOTTO TRA FELETTINO E IL RACCORDO AUTOSTRADALE
PROGETTO ESECUTIVO DI STRALCIO E COMPLETAMENTO C - 3° TRATTO

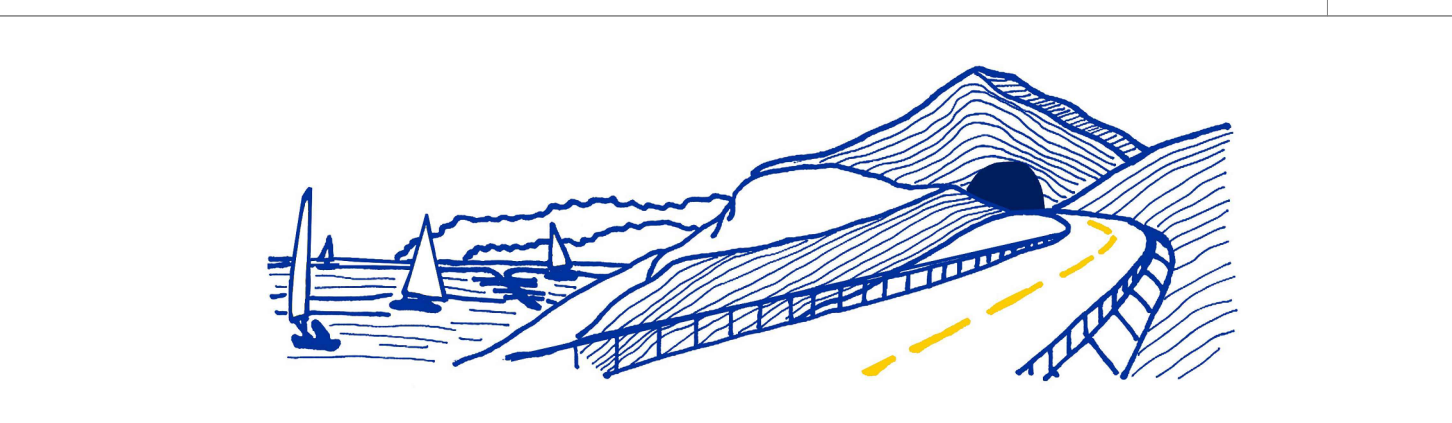

CESI (Responsabile del Progettamento)
TECHINT (Responsabile dell'integrazione delle prestazioni specialistiche)
IGCCG (Progettista Specialista)
IGCCG (Coordinatore della Sicurezza in Fase di Progettazione)

OPERE MINORI
RACCOLTA ACQUE DI PIATTAFORMA
PRESIDI IDRAULICI
PRESIDI IDRAULICI VASCA V2

PROGETTO	UN. PROD. N. PROJ.	NOME FILE	REVISIONE	SCALA
DPGE0265	E 20	0001_T00PS001DRD101A	A	VARIE

REV.	DESCRIZIONE	DATA	REDATTO	VERIFICATO	APPROVATO
A	EMMISSIONE	Marzo 2021	M. Barale	A. Rodino	D. Morgera