



PIANTA
scala 1:50

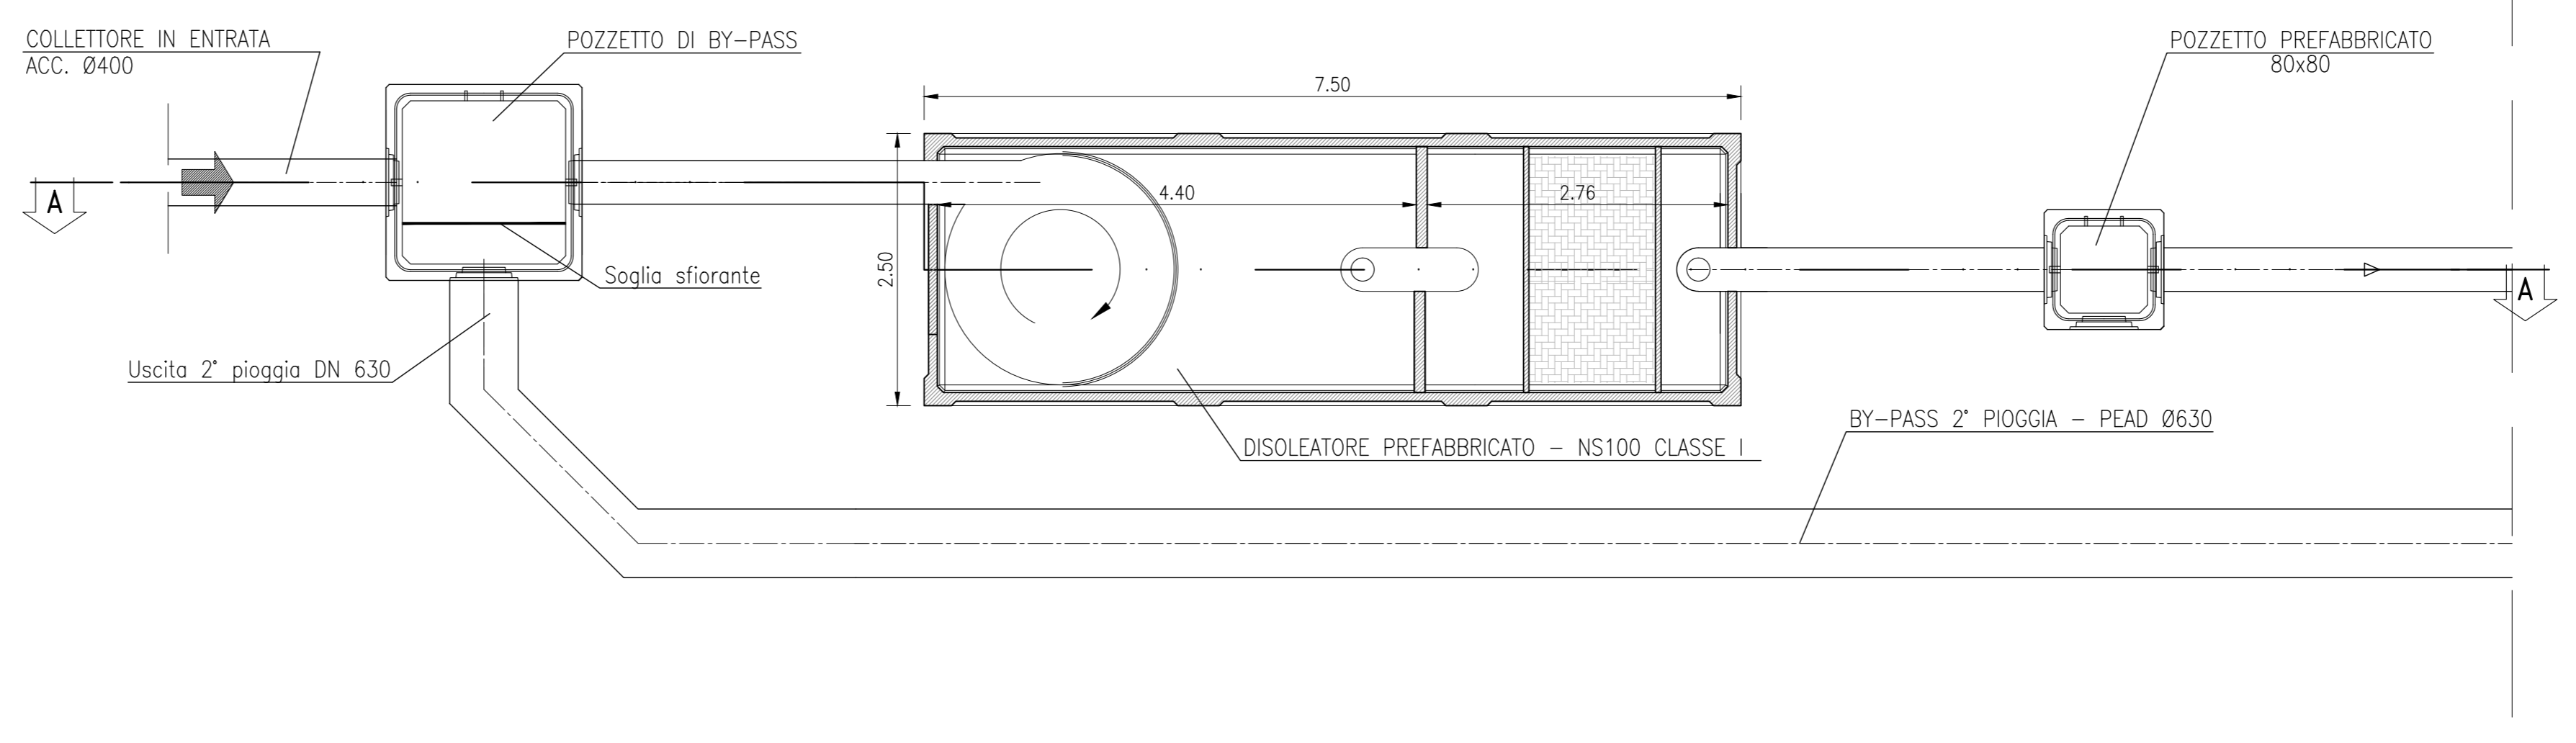

SEZIONE A-A
scala 1:50

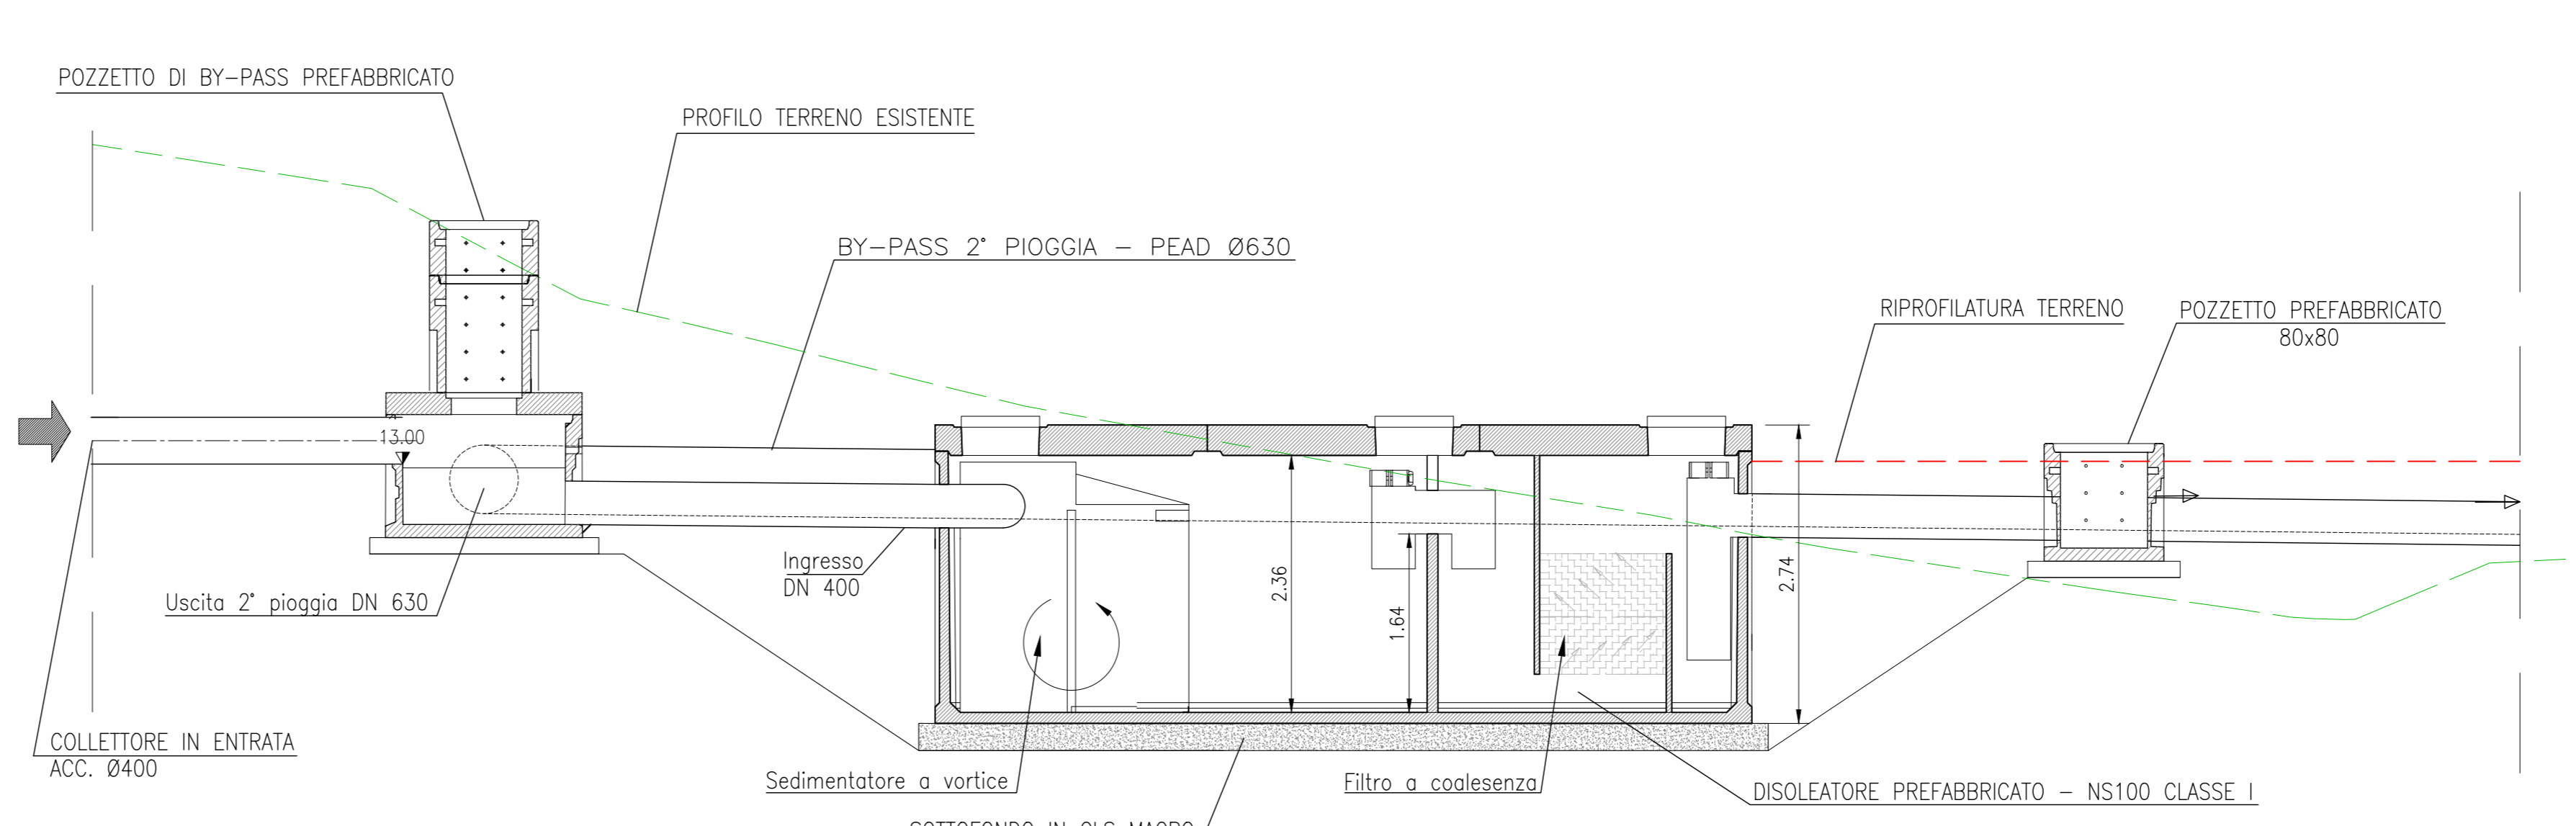

CARATTERISTICHE DIMENSIONALI

Presidio	NS	Diametro (mm)	Dimensioni esterne (mm)			Peso kg*
			L	B	H	
V3	100	---	2500	3000	2500	12000

NS indica la taglia nominale del separatore secondo la EN 858

CARATTERISTICHE DEI MATERIALI

CALCESTRUZZO MAGRO PER SOTTOFONDO
 - CONFORME ALLA EN 206-12006
 - CLASSE DI RESISTENZA MINIMA A COMPRESIONE: C 16/20


CALCESTRUZZO PER STRUTTURE DI FONDAZIONE E PARETI
 - A PRESTAZIONE GARANTITA CONFORME ALLA UNI EN 206-12006
 - CLASSE DI RESISTENZA MINIMA A COMPRESIONE: C 30/37
 - CLASSE DI CONSISTENZA SLUMP: S4
 - CLASSE DI ESPOSIZIONE: XCIII
 - DIMENSIONE MASSIMA DEGLI AGGREGATI: D_{max} 31
 - CLASSE DI CONTENUTO IN CLORURI: Cl 0.20
 - RAPPORTO A/C MAX: 0.60
 - CONTENUTO MINIMO DI CEMENTO 280 Kg/mc
 - COPRIFERRO: 40mm

ACCIAIO DI ARMATURA
 - ARMATURA ORDINARIA: B450C AD ADERENZA MIGLIORATA CONFORME AL D.M.14.012008

ANAS S.p.A.
 Direzione Progettazione e Realizzazione Lavori

VARIANTE ALLA S.S.1 AURELIA (AURELIA BIS)
VIABILITA' DI ACCESSO ALL' HUB PORTUALE DI LA SPEZIA
INTERCONNESSIONE TRA I CASELLI DELLA A-12 E IL PORTO DI LA SPEZIA
3° LOTTO TRA FELETTINO E IL RACCORDO AUTOSTRADALE

PROGETTO ESECUTIVO DI STRALCIO E COMPLETAMENTO C - 3° TRATTO
PROGETTO ESECUTIVO **GE265**

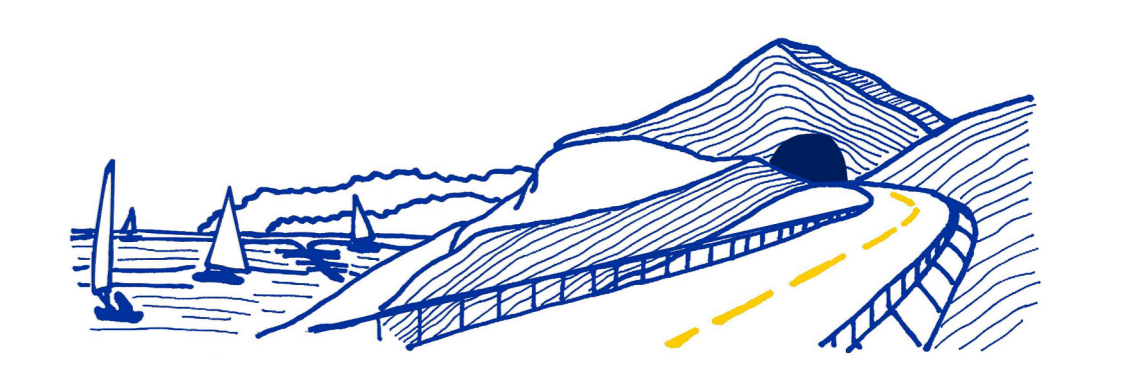

CESI **TECHINT** **ICEG6**
 Shaping a Better Energy Future **Engineering & Construction** **INGEGNERIA**
 Associazione **INGEGNERIA** **INGEGNERIA**
 Associazione **INGEGNERIA** **INGEGNERIA**
 Associazione

VISTO: IL RESPONSABILE DEL PROCEDIMENTO	RESPONSABILE DELL'INTEGRAZIONE DELLE PRESTAZIONI SPECIALISTICHE	PROGETTISTA SPECIALISTA	IL COORDINATORE DELLA SICUREZZA IN FASE DI PROGETTAZIONE
Ing. Fabrizio CARONE	Ing. Alessandro ROJNO	Ing. Paolo Alberto COLETTI	Dott. Domenico TRIMBOLI

OPERE MINORI
RACCOLTA ACQUE DI PIATTAFORMA
PRESIDI IDRAULICI
PRESIDI IDRAULICI VASCA V3

CODICE PROGETTO	NOME FILE	REVISIONE	SCALA:
PROGETTO	LIV. PROJ. N. PROJ.		
DPGE0265 E 20	0000_T00PS00IDRD103_A	A	VARIE
CODICE ELAB.	T00PS00IDRD103		

C					
B					
A	EMISSIONE	Marzo 2021	M. Barale	A. Rodino	D. Morgera
REV.	DESCRIZIONE	DATA	REDATTO	VERIFICATO	APPROVATO