




PIANTA PRESIDIO IDRAULICO (1:200)

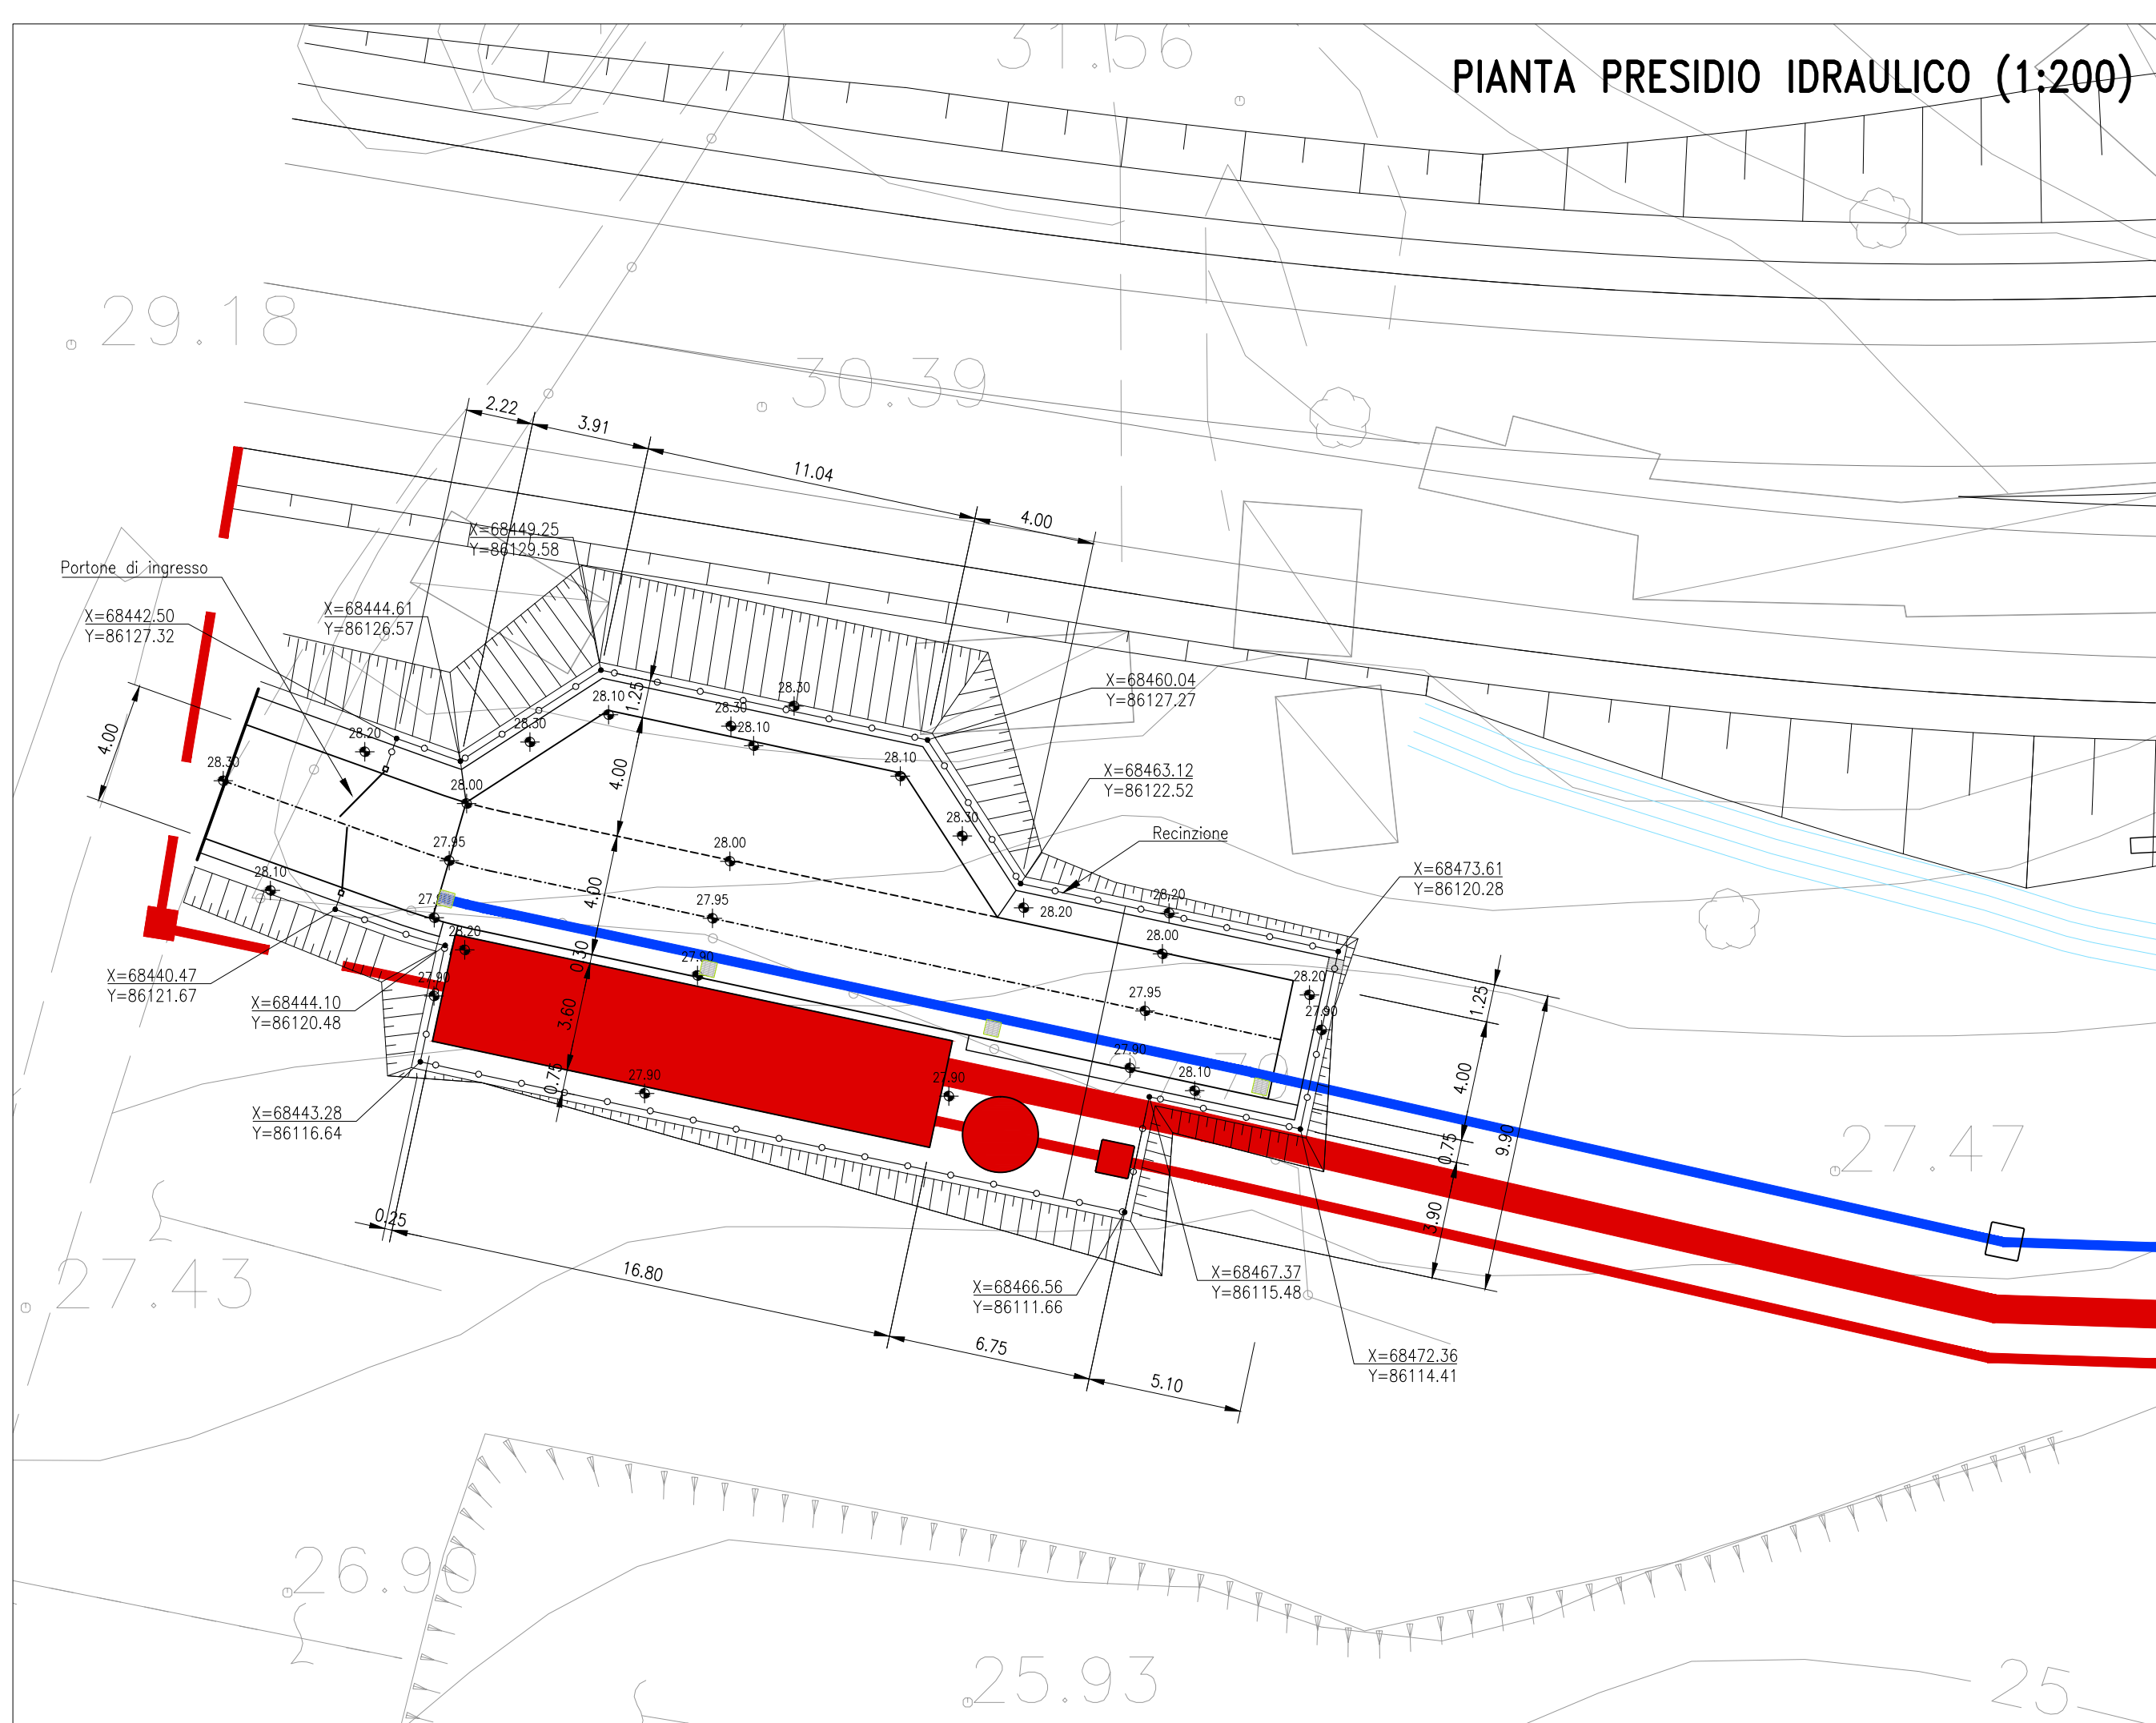


VISTA FRONTALE RECINZIONE (1:20)

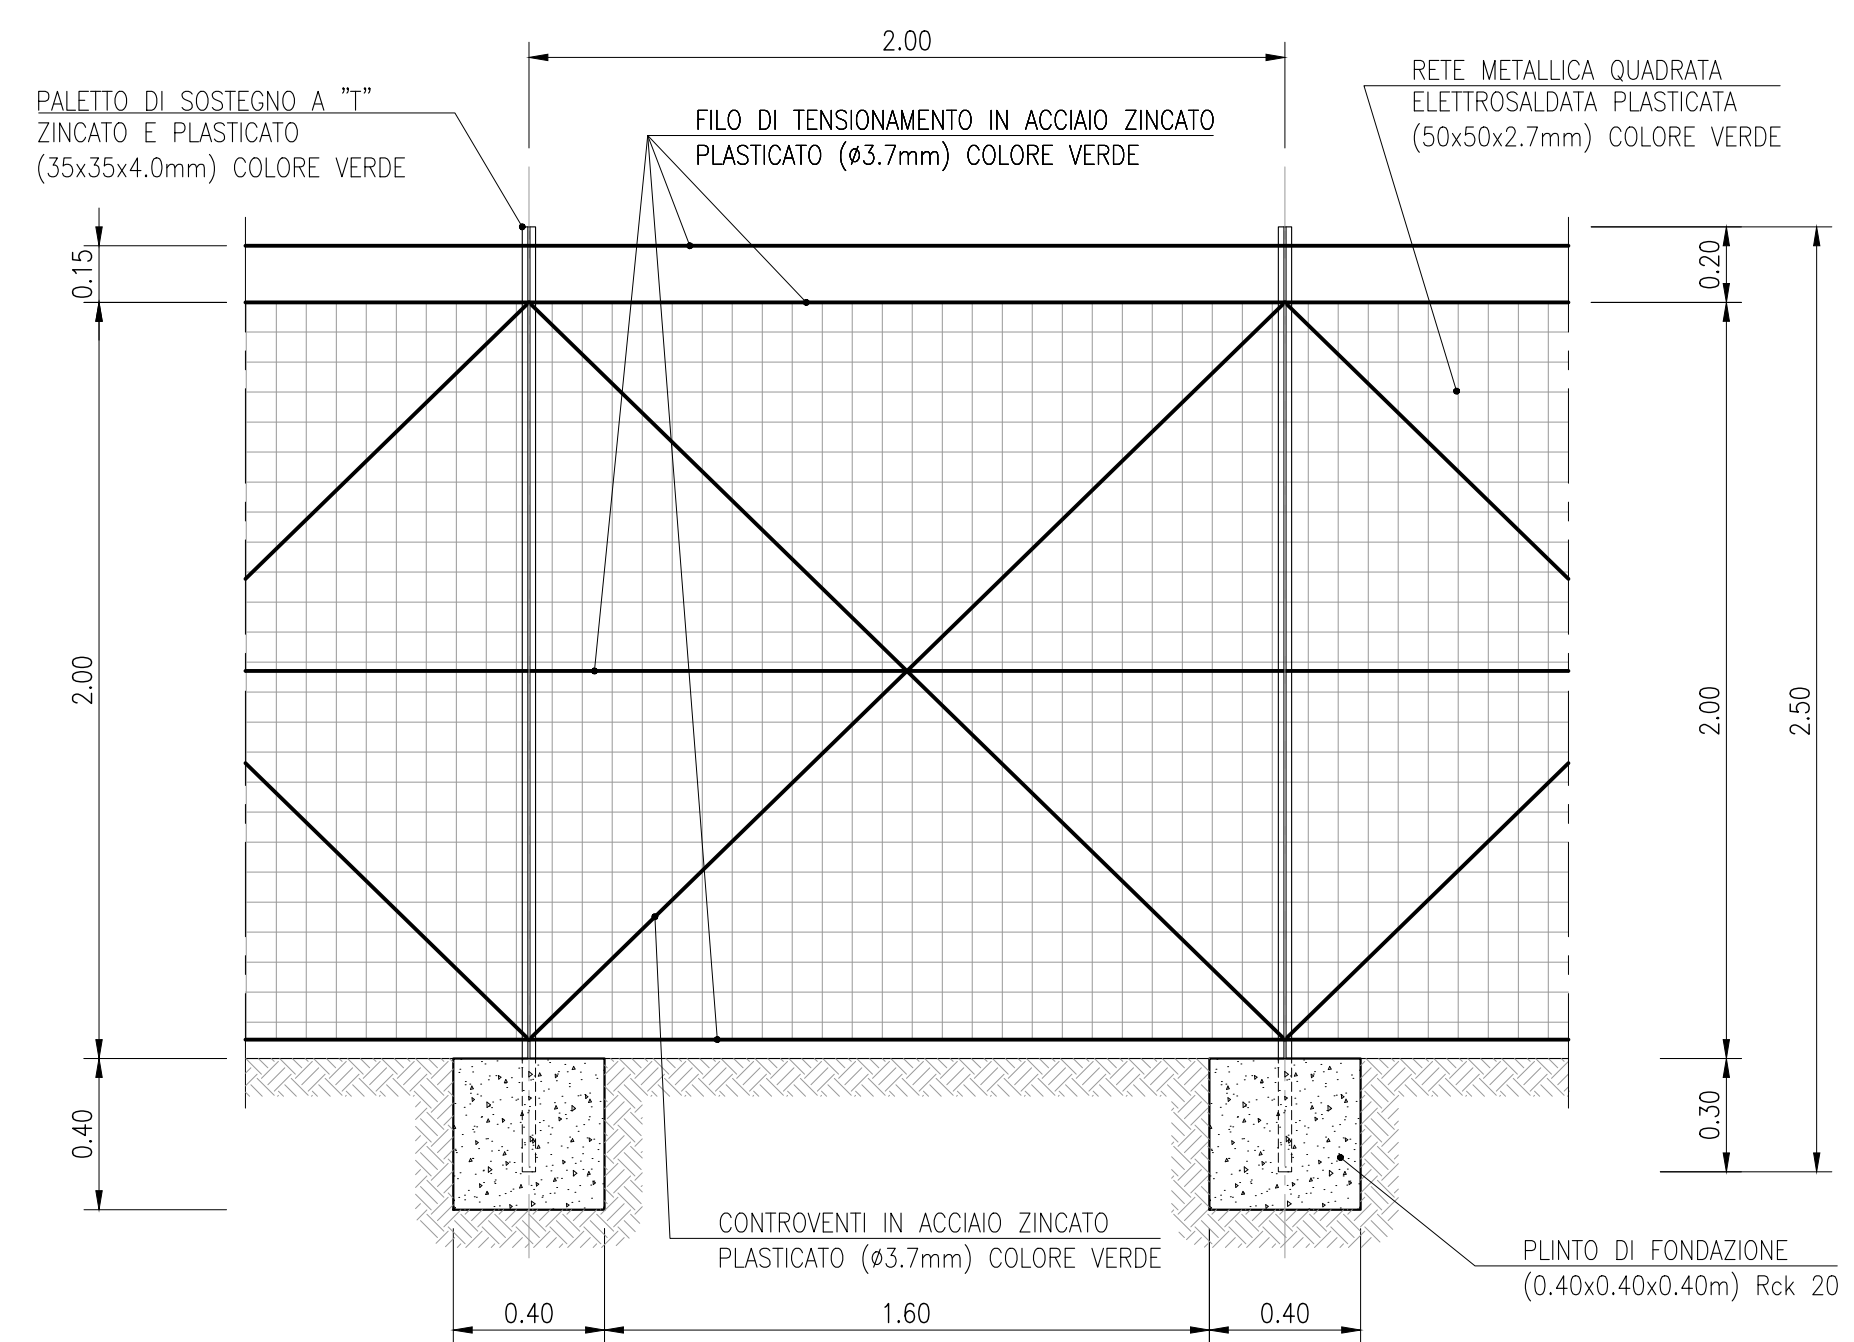



VISTA FRONTALE PORTONE DI ACCESSO (1:20)

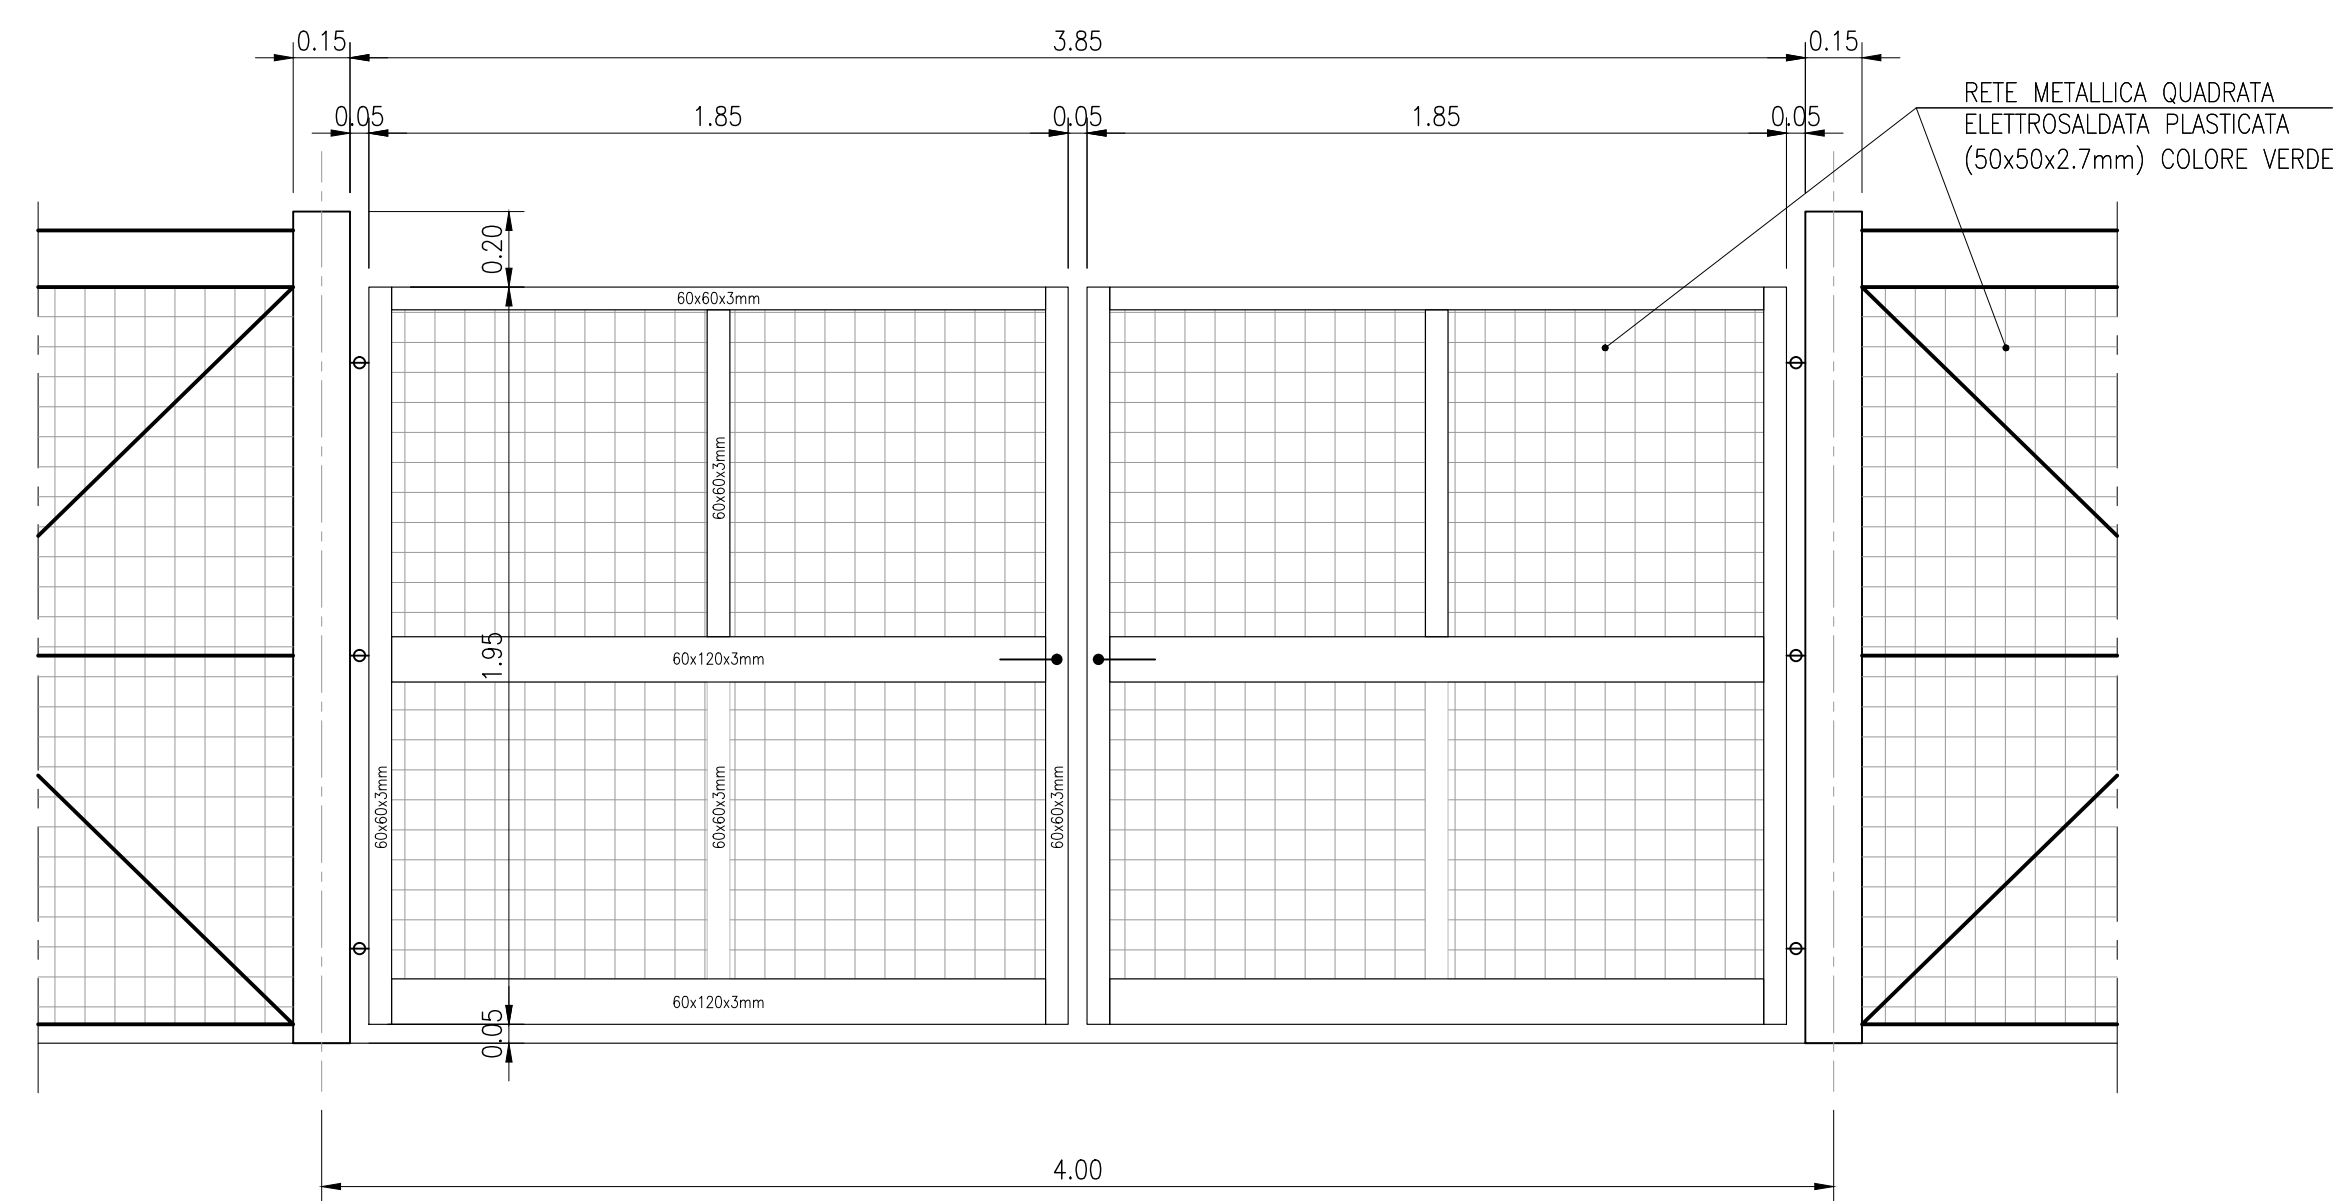

VISTA DALL'ALTO PORTONE DI ACCESSO (1:20)

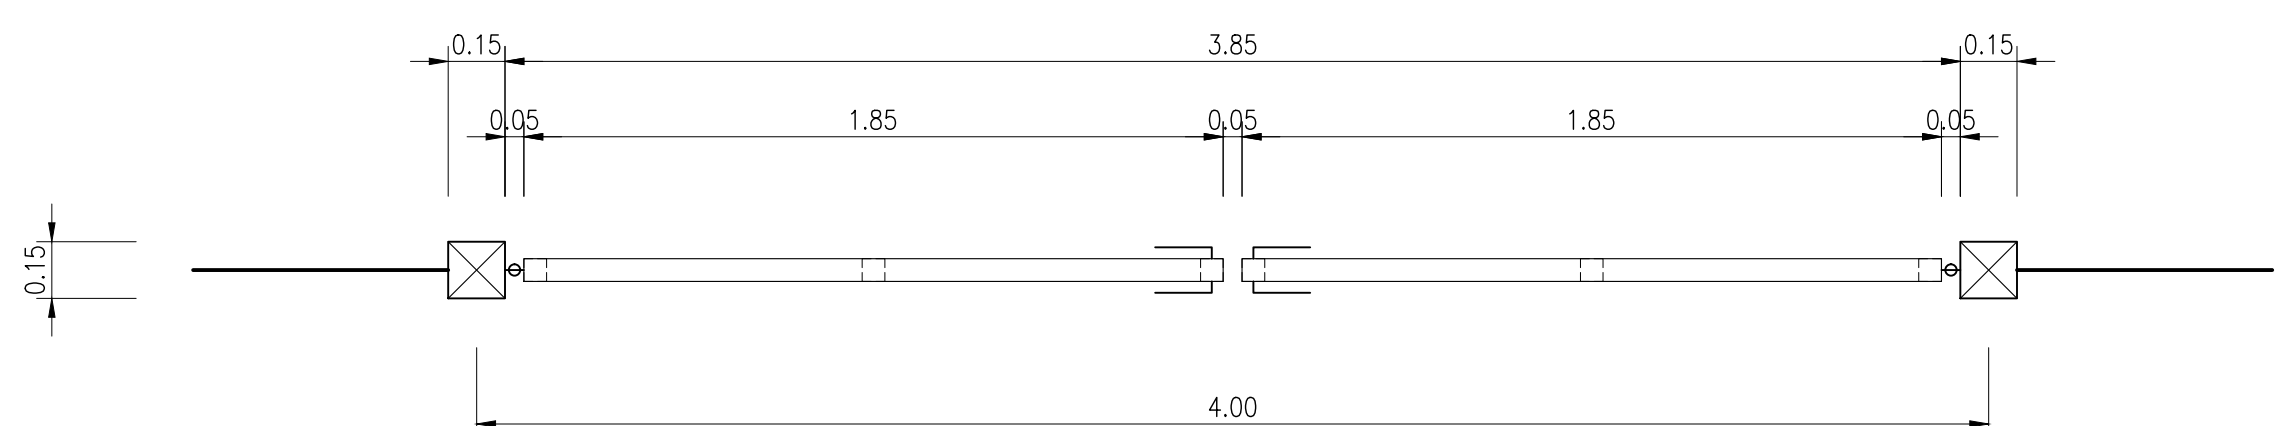

VISTA LATERALE RECINZIONE (1:20)

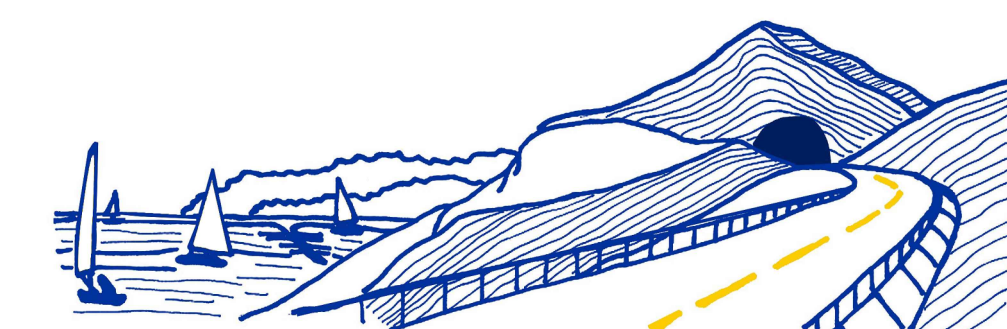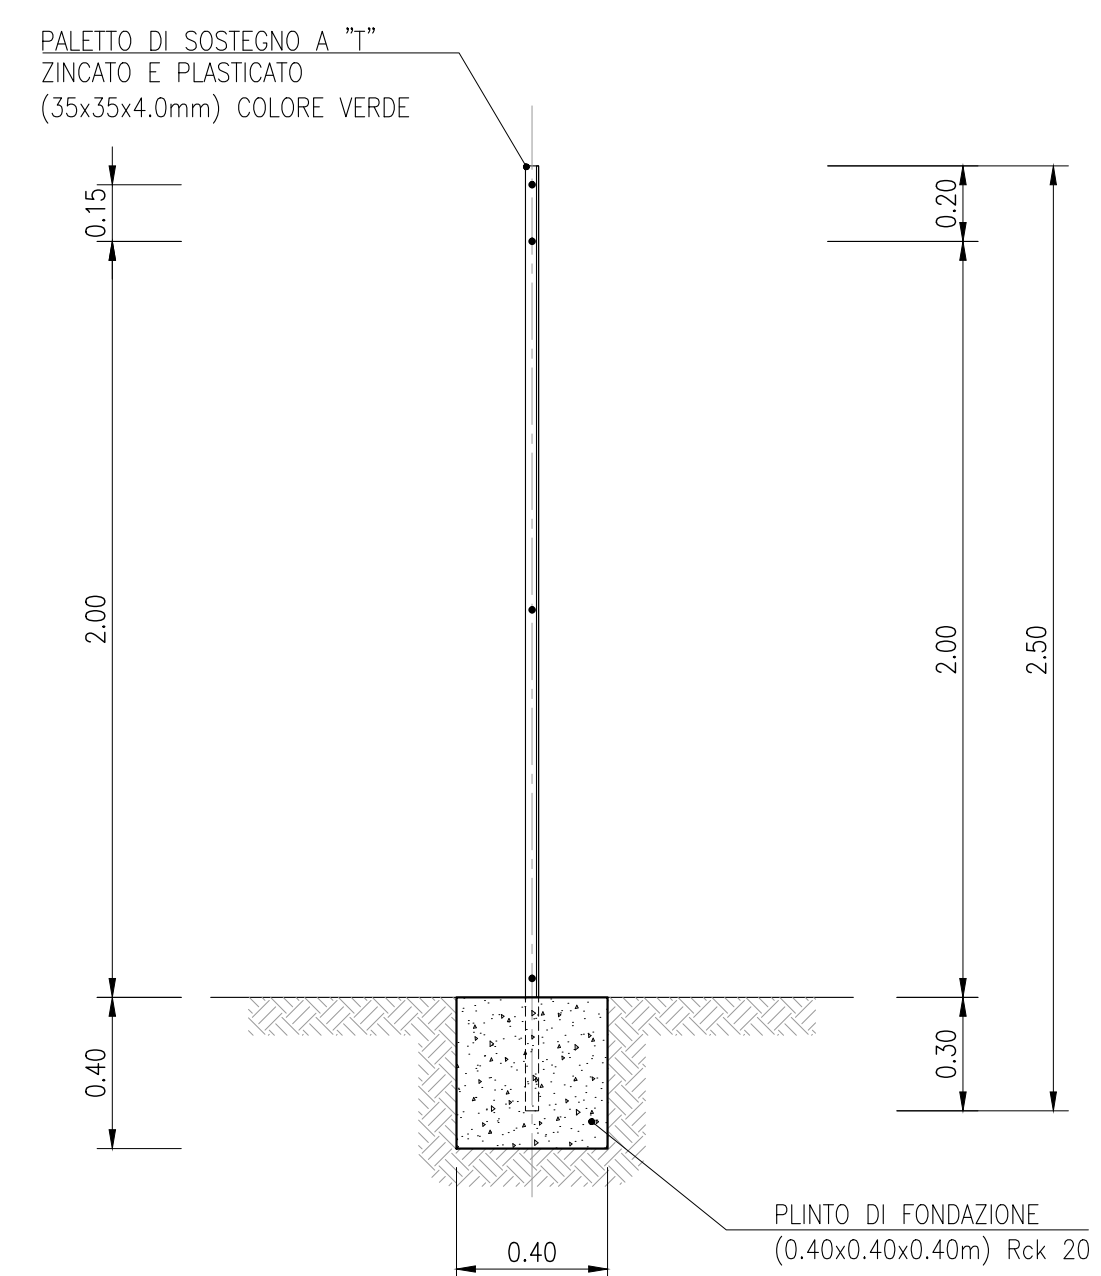

VISTO: IL RESPONSABILE DEL PROCEDIMENTO	RESPONSABILE DELL'INTEGRAZIONE DELLE PRESTAZIONI SPECIALISTICHE	PROGETTISTA SPECIALISTA	IL COORDINATORE DELLA SICUREZZA IN FASE DI PROGETTAZIONE
Ing. Fabrizio CARDONE	Ing. Alessandro RODINO	Ing. Paolo Alberto COLETTI	Dott. Domenico TRIMBOLI

OPERE MINORI
RACCOLTA ACQUE DI PIATTAFORMA
PRESIDI IDRAULICI
PRESIDI IDRAULICI VASCA V2 - PIANTA PRESIDIO E DETTAGLI COSTRUTTIVI

CODICE PROGETTO	NOME FILE	REVISIONE	SCALA:
DPGE0265	0000_T00P00IDRD105_A	A	VARIE
PROGETTO	LIV. PROG. N. PROG.	CODICE ELAB.	
	E 20	T00P00IDRD105	

C					
B					
A	EMISSIONE	Marzo 2021	M. Barale	A. Rodino	D. Morgera
REV.	DESCRIZIONE	DATA	REDATTO	VERIFICATO	APPROVATO