

VARIANTE ALLA S.S.1 AURELIA (AURELIA BIS)
VIABILITA' DI ACCESSO ALL' HUB PORTUALE DI LA SPEZIA
INTERCONNESSIONE TRA I CASELLI DELLA A-12 E IL PORTO DI LA SPEZIA
3° LOTTO TRA FELETTINO E IL RACCORDO AUTOSTRADALE

PROGETTO ESECUTIVO DI STRALCIO E COMPLETAMENTO C - 3° TRATTO

PROGETTO ESECUTIVO **GE265**




VISTO: IL RESPONSABILE DEL PROCEDIMENTO	RESPONSABILE DELL'INTEGRAZIONE DELLE PRESTAZIONI SPECIALISTICHE	PROGETTISTA SPECIALISTA	IL COORDINATORE DELLA SICUREZZA IN FASE DI PROGETTAZIONE
Ing. Fabrizio CARDONE	Ing. Alessandro RODINO	Ing. Francesco Carnevale	Dott. Domenico TRIMBOLI

INSERIMENTO PAESAGGISTICO
OPERE A VERDE
CARTA DELLA VEGETAZIONE RILEVATA - STRALCIO C:
SEZIONE FUNZIONALI STATO DI FATTO

CODICE PROGETTO	NOME FILE	REVISIONE	SCALA:
PROGETTO DPGE0265 E 20	T00IA01AMBSV02_B	B	1:1.000
LIV. PROG. N. PROG. CODICE ELAB.	T001A01AMBSV02		

C					
B	REVISIONE A SEGUITO ISTRUTTORIA ANAS	Marzo 2021	F. Ghidelli	F. Carnevale	A. Nardi
A	EMISSIONE	Marzo 2021	F. Ghidelli	F. Carnevale	A. Nardi
REV.	DESCRIZIONE	DATA	REDATTO	VERIFICATO	APPROVATO

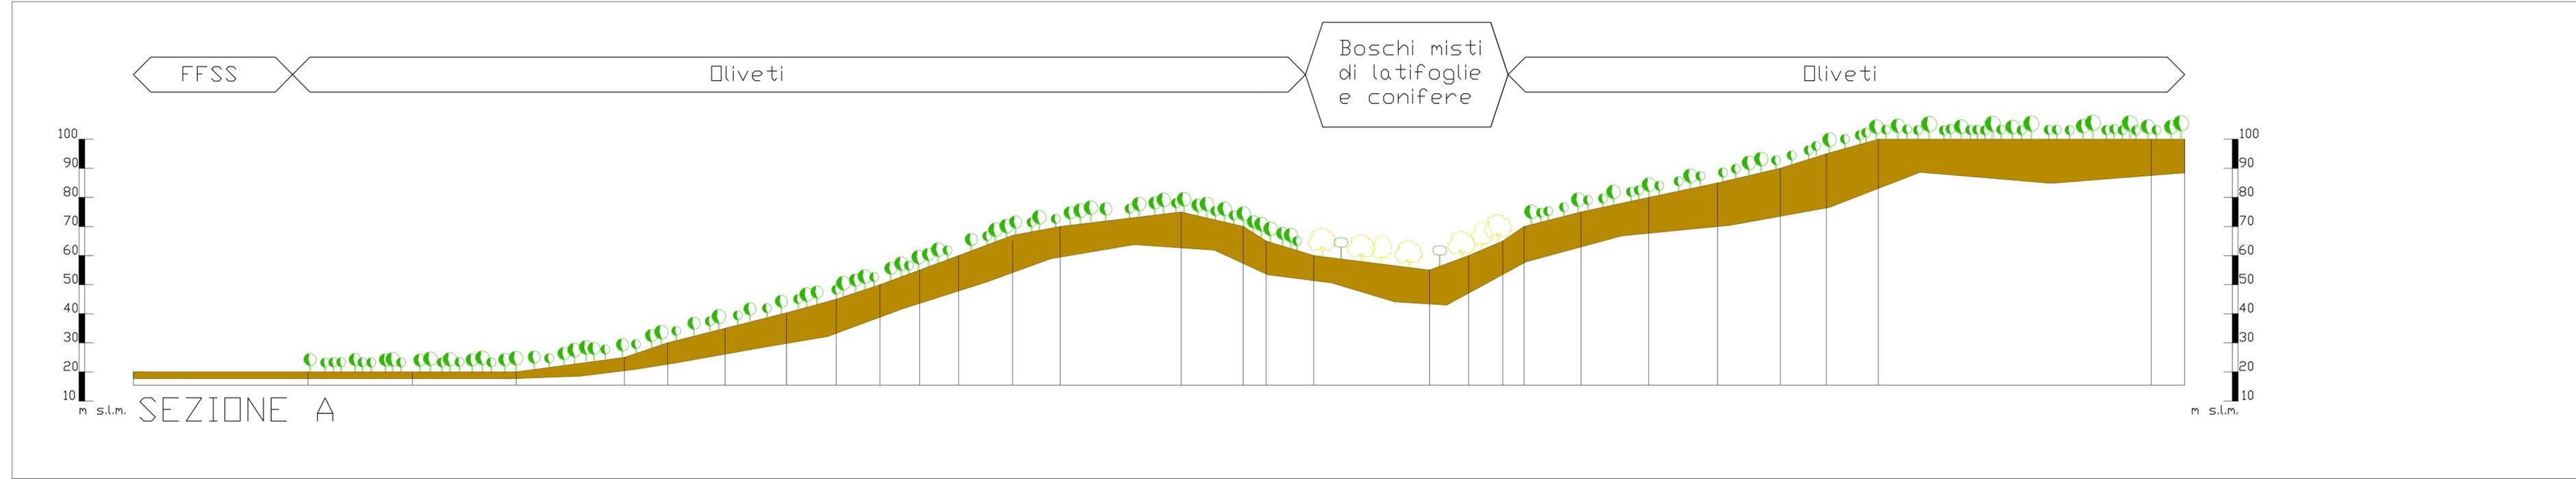

FFSS

Oliveti

Boschi misti di latifoglie e conifere

Oliveti

m s.l.m. SEZIONE A

m s.l.m.