


SEZIONE E-E

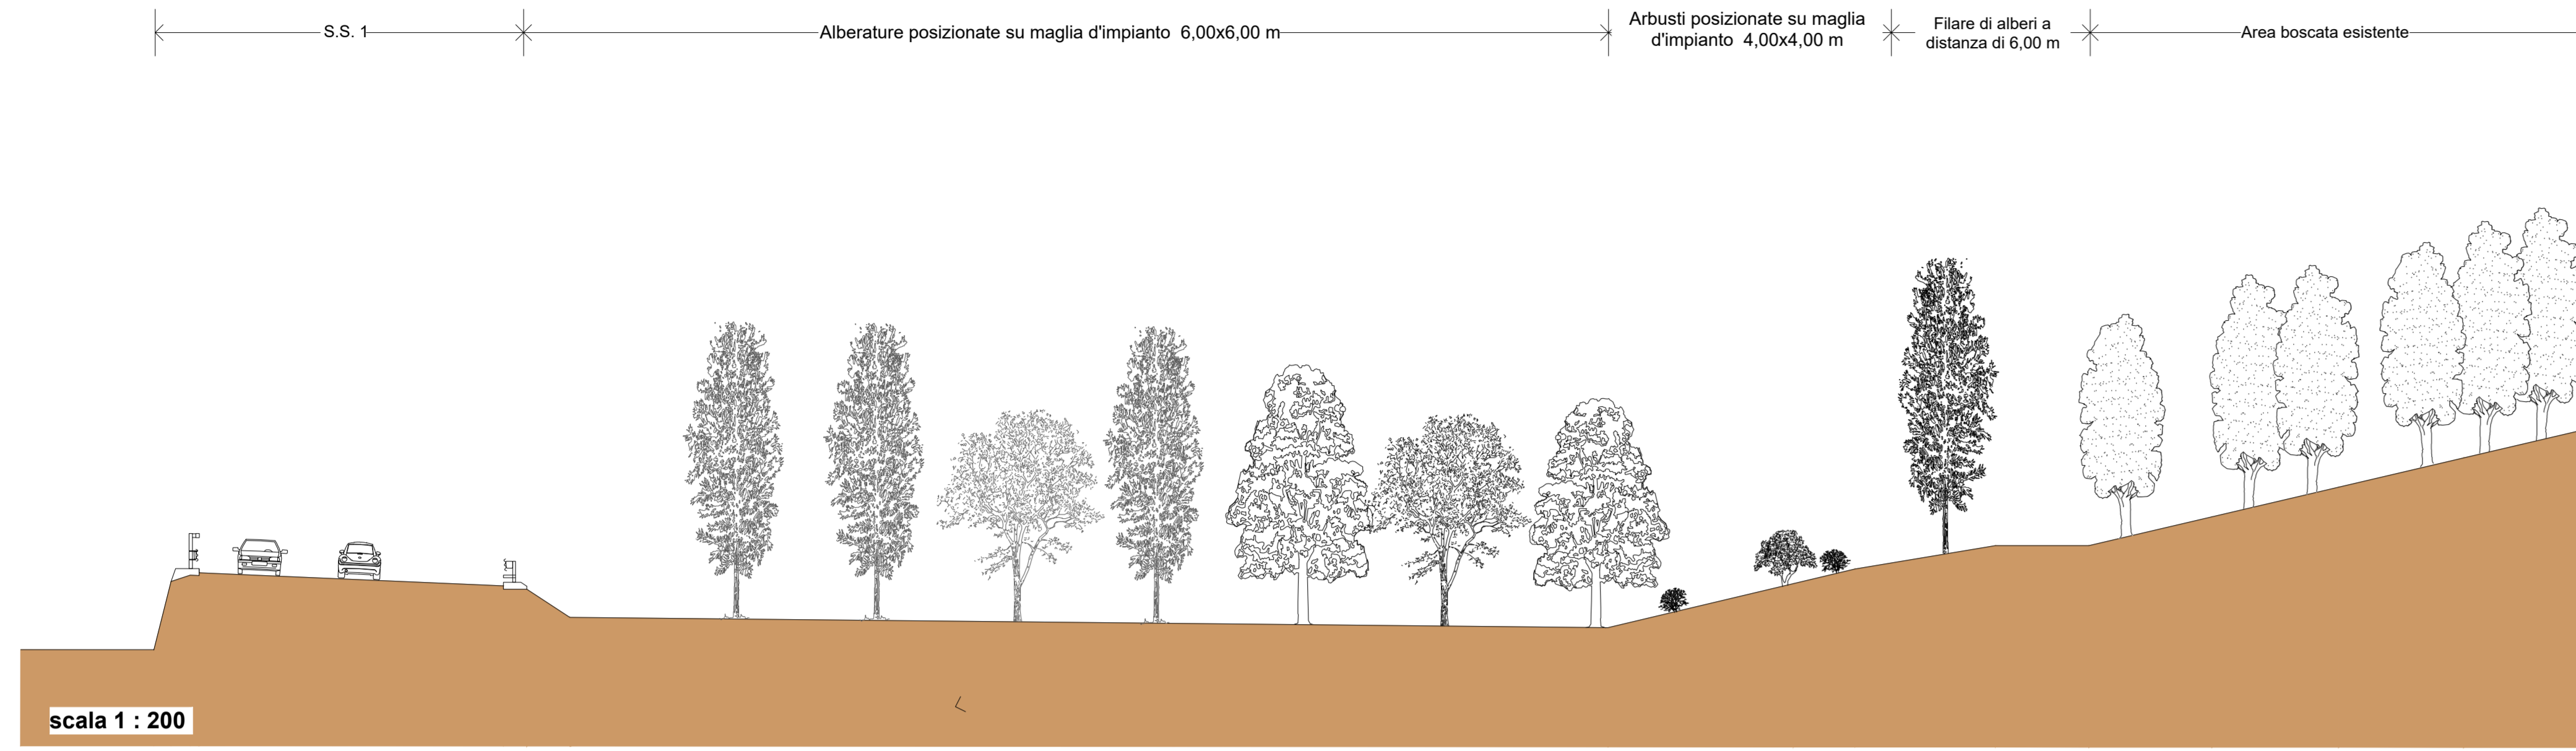


AREA	DESCRIZIONE	U.M.	QUANTITA'
C2.4	SEMINA A SPAGLIO	mq	3150
C2.4	IDROSEMINA IN SPESORE	mq	245
C2.4	Arbusti: Biancospino "Crataegus monogyna"	n°	13
C2.4	Arbusti: Ginestra "Spartium junceum"	n°	19
C2.4	Alberature: Pioppo Cipressino "Populus nigra italica"	n°	10
C2.4	Alberature: Orniello "Fraxinus ornus"	n°	6
C2.4	Alberature: Ontano "Alnus glutinosa"	n°	14

AREA	DESCRIZIONE	U.M.	QUANTITA'
C2.5	SEMINA A SPAGLIO	mq	490
C2.5	IDROSEMINA IN SPESORE	mq	205
C2.5	Arbusti: Nocciolo "Corylus avellana"	n°	7
C2.5	Alberature: Roverella "Quercus pubescens"	n°	6
C2.5	Alberature: Orniello "Fraxinus ornus"	n°	3

AREA	DESCRIZIONE	U.M.	QUANTITA'
C2.3	SEMINA A SPAGLIO	mq	285
C2.3	IDROSEMINA IN SPESORE	mq	2675
C2.3	Arbusti: Nocciolo "Corylus avellana"	n°	3
C2.3	Alberature: Roverella "Quercus pubescens"	n°	6

AREA	DESCRIZIONE	U.M.	QUANTITA'
C2.2	SEMINA A SPAGLIO	mq	255
C2.2	IDROSEMINA IN SPESORE	mq	200
C2.2	Arbusti: Nocciolo "Corylus avellana"	n°	2
C2.2	Alberature: Roverella "Quercus pubescens"	n°	2
C2.2	Alberature: Orniello "Fraxinus ornus"	n°	2

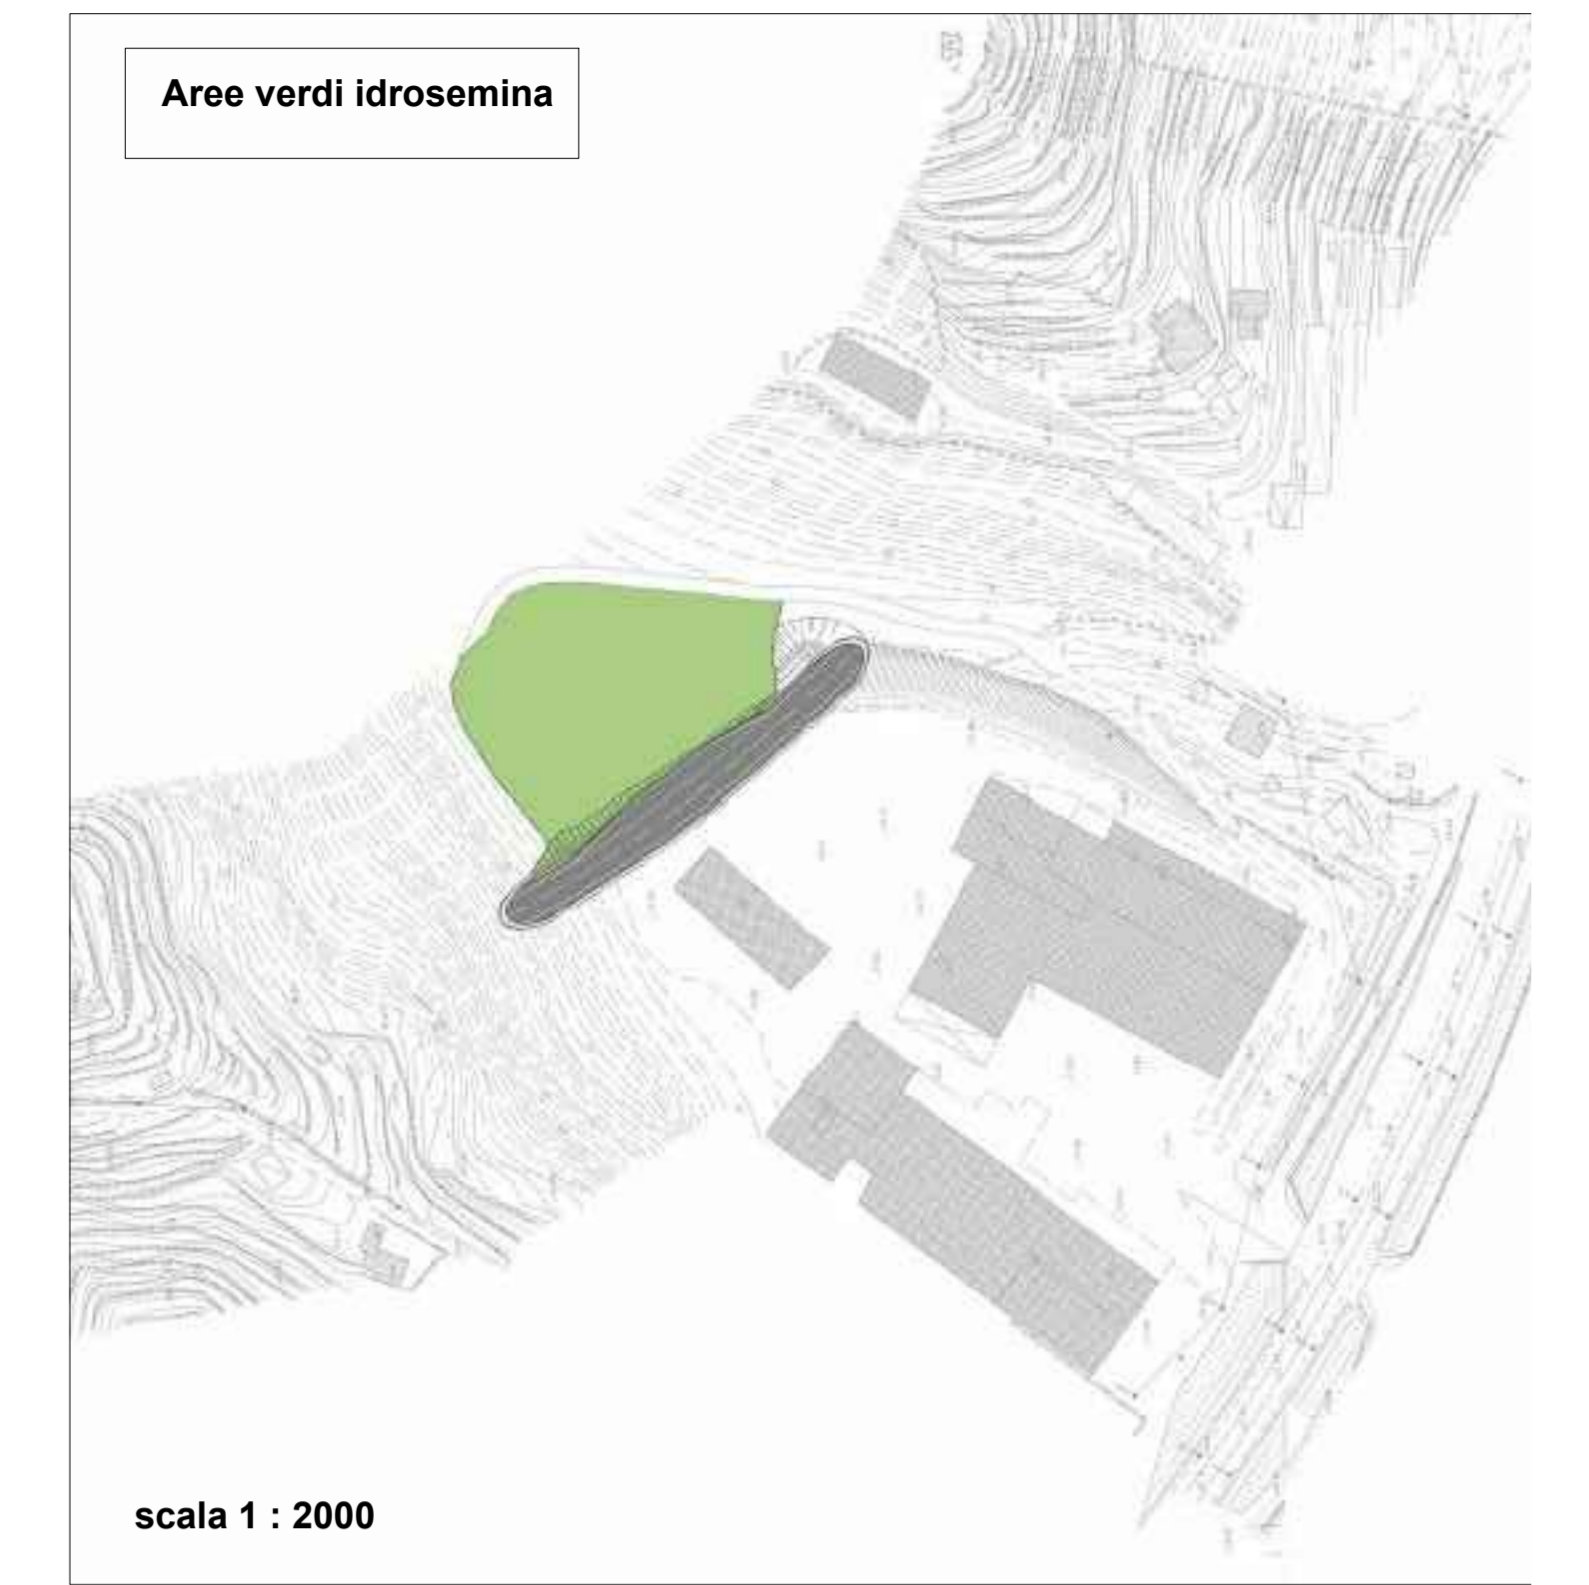

LEGENDA

- | | |
|--|---|
| Alberi | Arbusti |
| <ul style="list-style-type: none"> 1 Roverella "Quercus pubescens" 2 Rovere "Quercus petrae" 3 Pioppo Cipressino "Populus nigra italica" 4 Orniello "Fraxinus ornus" 5 Leccio "Quercus ilex" 6 Salice bianco "Salix alba" 7 Carpino nero "Ostrya carpinifolia" 8 Acero campestre "Acer campestre" 9 Ontano "Alnus glutinosa" 10 Pino domestico "Pinus pinea" | <ul style="list-style-type: none"> 1 Biancospino "Crataegus monogyna" 2 Nocciolo "Corylus avellana" 3 Sambuco nero "Sambucus nigra" 4 Ginestra "Spartium junceum" 5 Alloro "Laurus nobilis" 6 Ligustro "Ligustrum ovalifolium" 7 Tamerice "Tamarix gallica" 8 Oleandro "Nerium oleander" 9 Pittosforo "Pittosporum tobira" |
- Inerbimento tipo "A" - Semina a spaglio
● Inerbimento tipo "B" - Idrosemima in spessore
● Aree di cantiere da ripulire e ripristinare
— Fossi di guardia

Linee d'impianto

- Linee della maglia distanziatrice
- Linee della maglia d'impianto

ANAS S.p.A.
 Direzione Progettazione e Realizzazione Lavori

VARIANTE ALLA S.S.1 AURELIA (AURELIA BIS)
 VIABILITA' DI ACCESSO ALL' HUB PORTUALE DI LA SPEZIA
 INTERCONNESSIONE TRA I CASELLI DELLA A-12 E IL PORTO DI LA SPEZIA
 3° LOTTO TRA FELETTINO E IL RACCORDO AUTOSTRADALE

PROGETTO ESECUTIVO DI STRALCIO E COMPLETAMENTO C - 3° TRATTO
PROGETTO ESECUTIVO **GE265**

VEDO E RESPONSABILE DEL PROCEDIMENTO	RESPONSABILE DELL'INTEGRAZIONE DELLE PRESTAZIONI SPECIALISTICHE	PROGETTISTA SPECIALISTA
Ing. Fabrizio CARONE	Ing. Alessandro BOBBO	Ing. Francesco Carnevale
		Dir. Domenico TRIMBOLI

INSERIMENTO E PAESAGGISTI AMBIENTALE
 OPERE A VERDE
 SVINCOLO LE FORMACI
 SEZIONI E SCHEMA D'IMPIANTO DELLA SISTEMAZIONE A VERDE

REVISIONE	DESCRIZIONE	DATA	REDAATTO	VERIFICATO	APPROVATO
C					
B	REVISIONE A SEGUITO ISTRUTTORIA ANS	Ottobre 2021	F. Ghidella	F. Carnevale	A. Nardi
A	EMMISSIONE	Marzo 2021	F. Ghidella	F. Carnevale	A. Nardi