





PLANIMETRIA GENERALE GALLERIA USCITA DI SICUREZZA 1 (1:500)

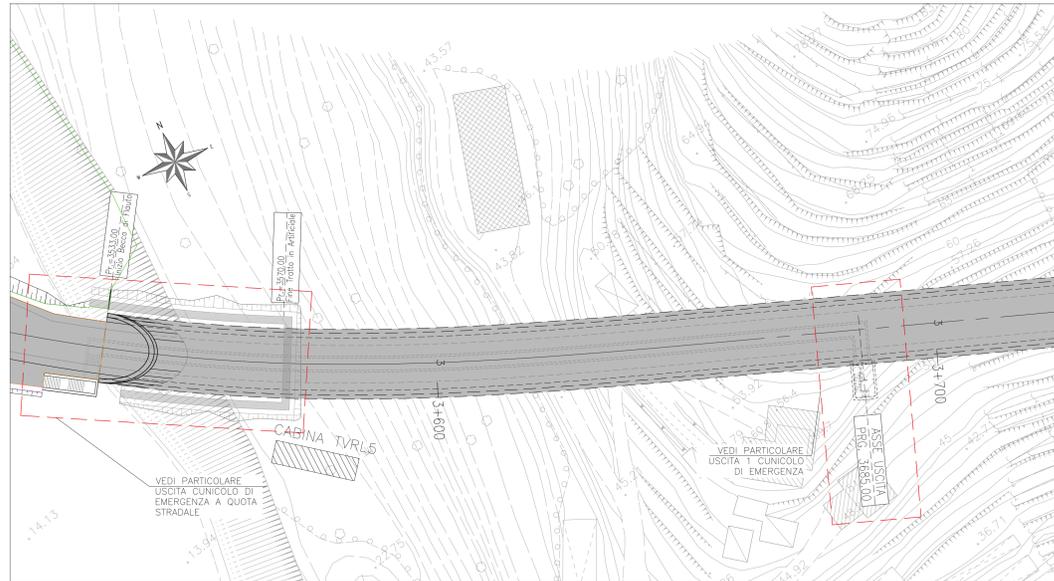


PLANIMETRIA GENERALE GALLERIA USCITA DI SICUREZZA 2 (1:500)

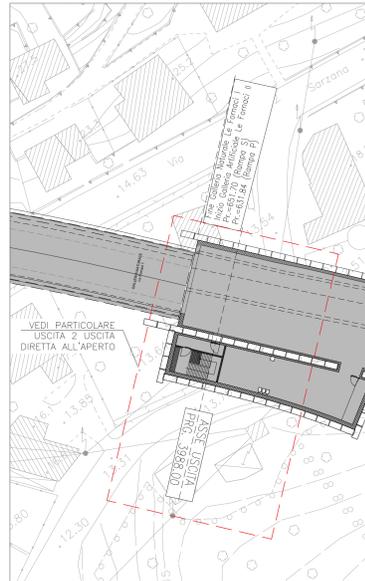


PARTICOLARE USCITA CUNICOLO DI EMERGENZA A QUOTA STRADALE (1:50)

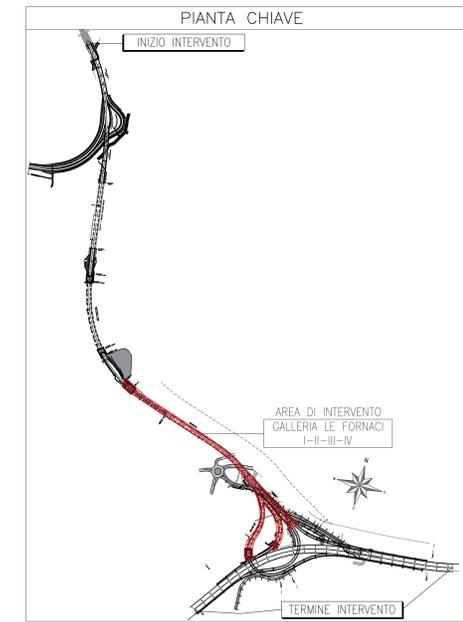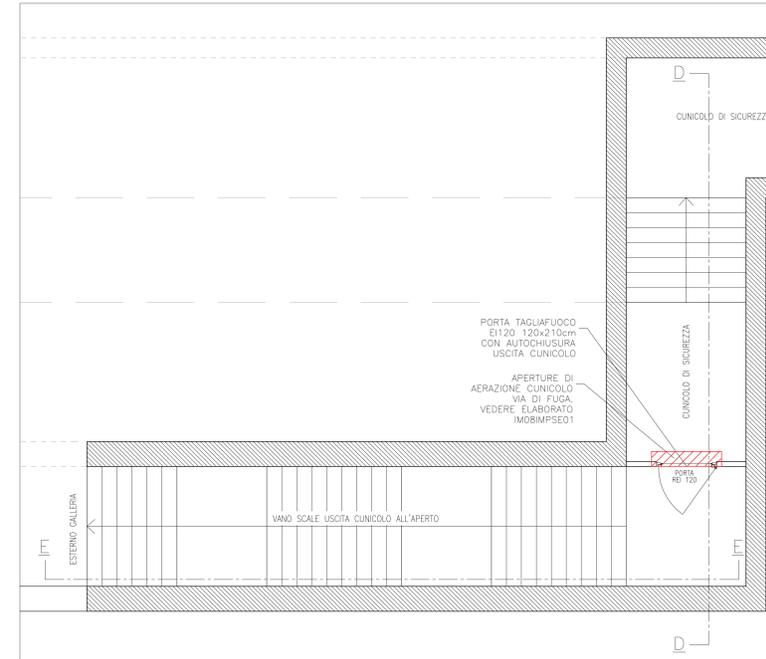


PARTICOLARE USCITA 2 USCITA DIRETTA ALL'APERTO (1:50)

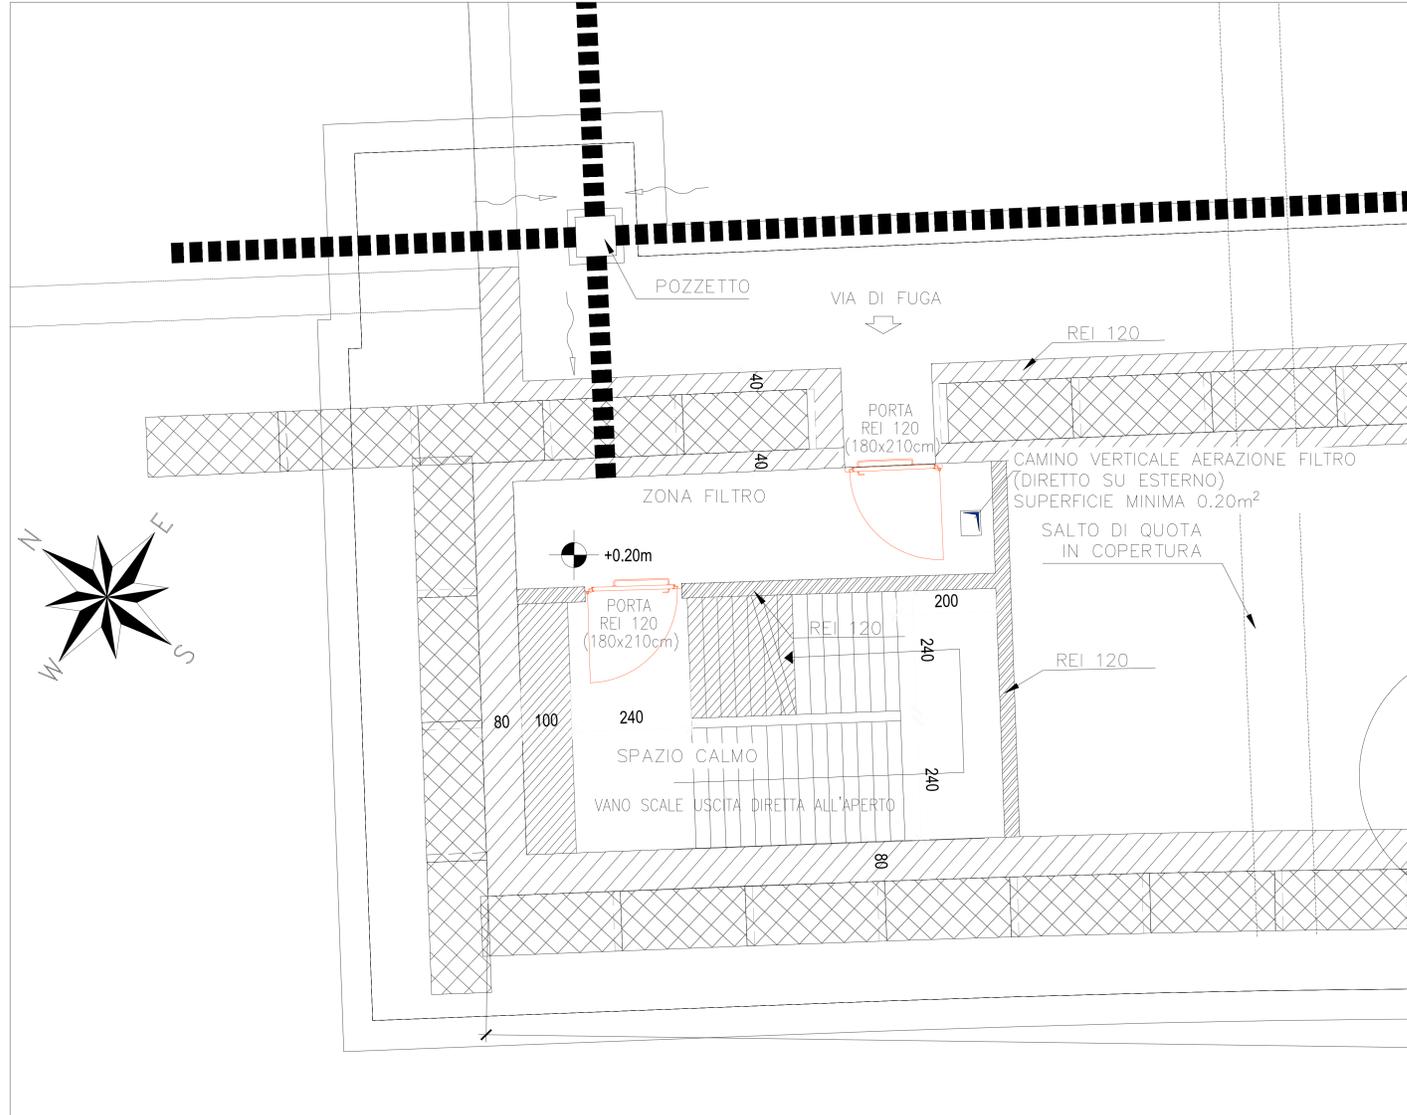

PARTICOLARE VENTILATORE DI PRESSURIZZAZIONE VIA DI FUGA

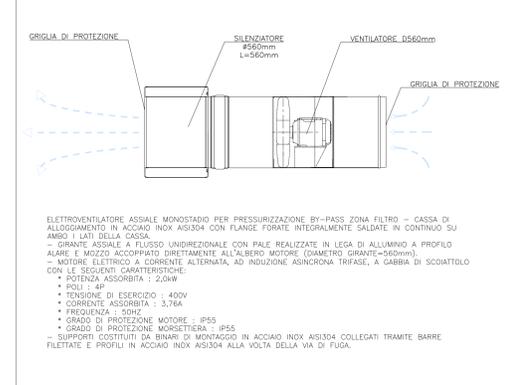

PARTICOLARE USCITA 1 CUNICOLO DI EMERGENZA (1:50)

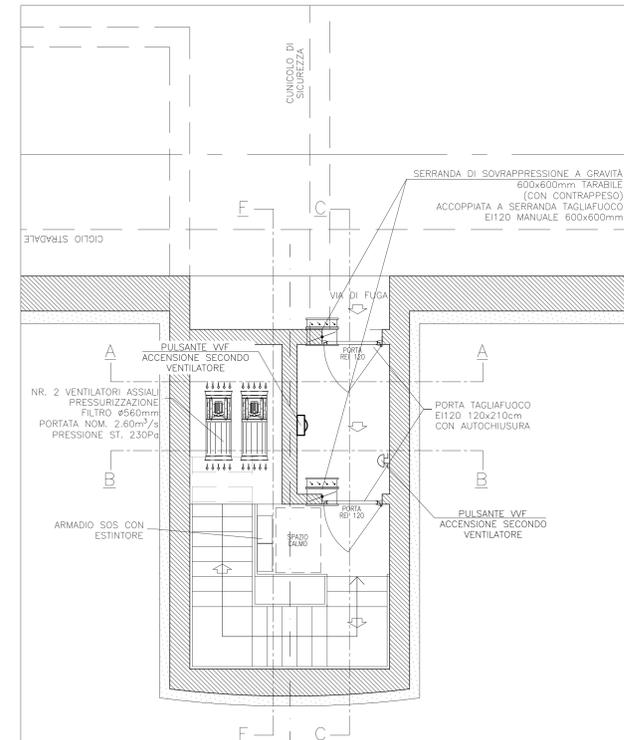

ELABORATI DI RIFERIMENTO	
CODICE ELABORATO	NOME ELABORATO
POI00MIMPET01	CAPITOLATO SPECIALE D'APPALTO
POI00MIMPET02	PIANO DI MANUTENZIONE
POI007MPPRED01	RELAZIONE DI CALCOLO IMPIANTI DI VENTILAZIONE
POI008MPPSE01	IMPIANTO DI VENTILAZIONE E MONITORAGGIO CUNICOLO DI SICUREZZA - SEZIONI GALLERIA LE FORNACI I-II-III-IV
POI008MPPPL02	CUNICOLO DI SICUREZZA - IMPIANTO DI VENTILAZIONE E MONITORAGGIO GALLERIA FORNACI I-II-III-IV
POI0014MPPST04	SEZIONI TIPOLOGICHE INSTALLAZIONE IMPIANTI GALLERIA FORNACI I-II-III-IV
POI0014MPPDC07	IMPIANTI DI VENTILAZIONE E MONITORAGGIO AMBIENTALE. TIPOLOGICI DI INSTALLAZIONE

**ANAS S.p.A.**  
 Direzione Progettazione e Realizzazione Lavori

**VIABILITA' DI ACCESSO ALL' HUB PORTUALE DELLA SPEZIA INTERCONNESSIONE TRA I CASELLI DELLA A-12 E IL PORTO DI LA SPEZIA 3° LOTTO TRA FELETTINO E IL RACCORDO AUTOSTRADALE**

**PROGETTO ESECUTIVO DI STRALCIO E COMPLETAMENTO C - 3° TRATTO**

**PROGETTO ESECUTIVO GE265**

**IMPANTI TECNOLOGICI IMPIANTI MECCANICI IMPIANTO DI VENTILAZIONE E MONITORAGGIO CUNICOLO DI SICUREZZA - PLANIMETRIA GALLERIA LE FORNACI I-II-III-IV**

VISTO IL RESPONSABILE DEL PROCEDIMENTO Ing. Fabrizio CARBONE	RESPONSABILE DELL'INTEGRAZIONE DELLE PRESTAZIONI SPECIALISTICHE Ing. Alessandro RONDINO	PROGETTISTA SPECIALISTA Ing. Paolo Alberto COLETTI	IL COORDINATORE DELLA SICUREZZA IN FASE DI PROGETTAZIONE Dott. Donatello TRIMBOLI
---	--	---	--

CODICE PROGETTO	NOME FILE	REVISIONE	SCALA:
DPGE0265 E 20	POI008MPPPL01	A	1:500/1:50

REV	DESCRIZIONE	DATA	REDATTO	VERIFICATO	APPROVATO
A	EMISSIONE	Marzo 2021	F. Luraghi	G. Cassetti	D. Morgera