




INSTALLAZIONE TUBAZIONI ANTINCENDIO – ARTIFICIALE SEZIONE W8

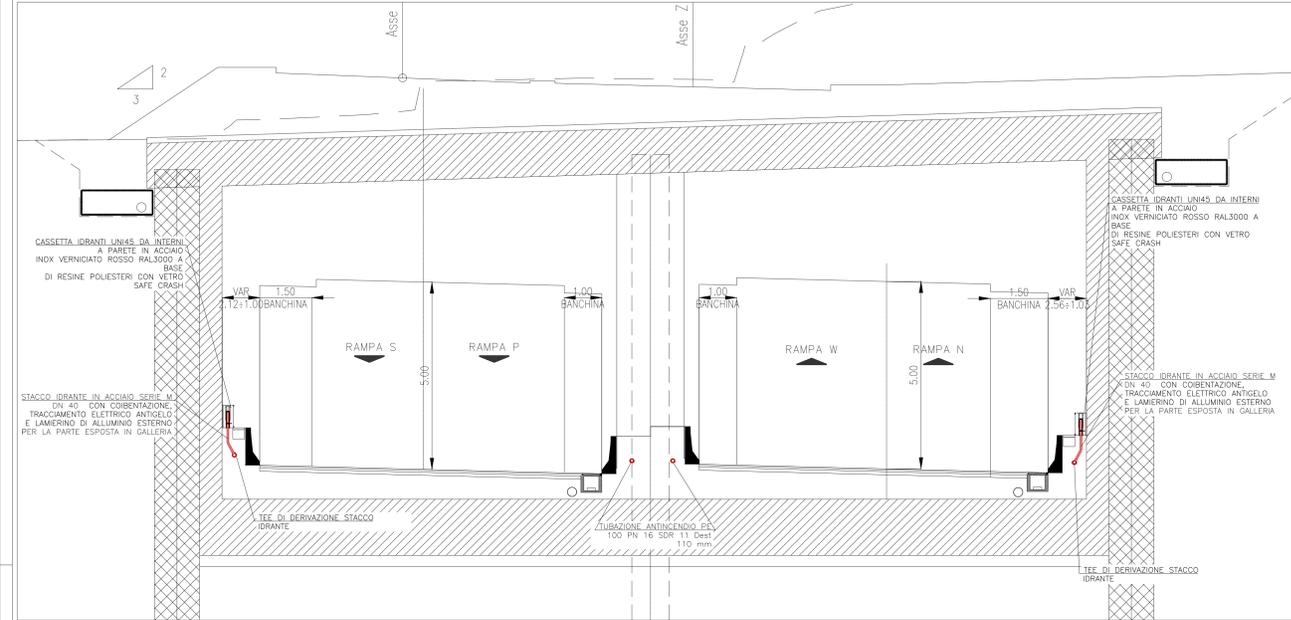


INSTALLAZIONE TUBAZIONI – ARTIFICIALE SEZIONE W10

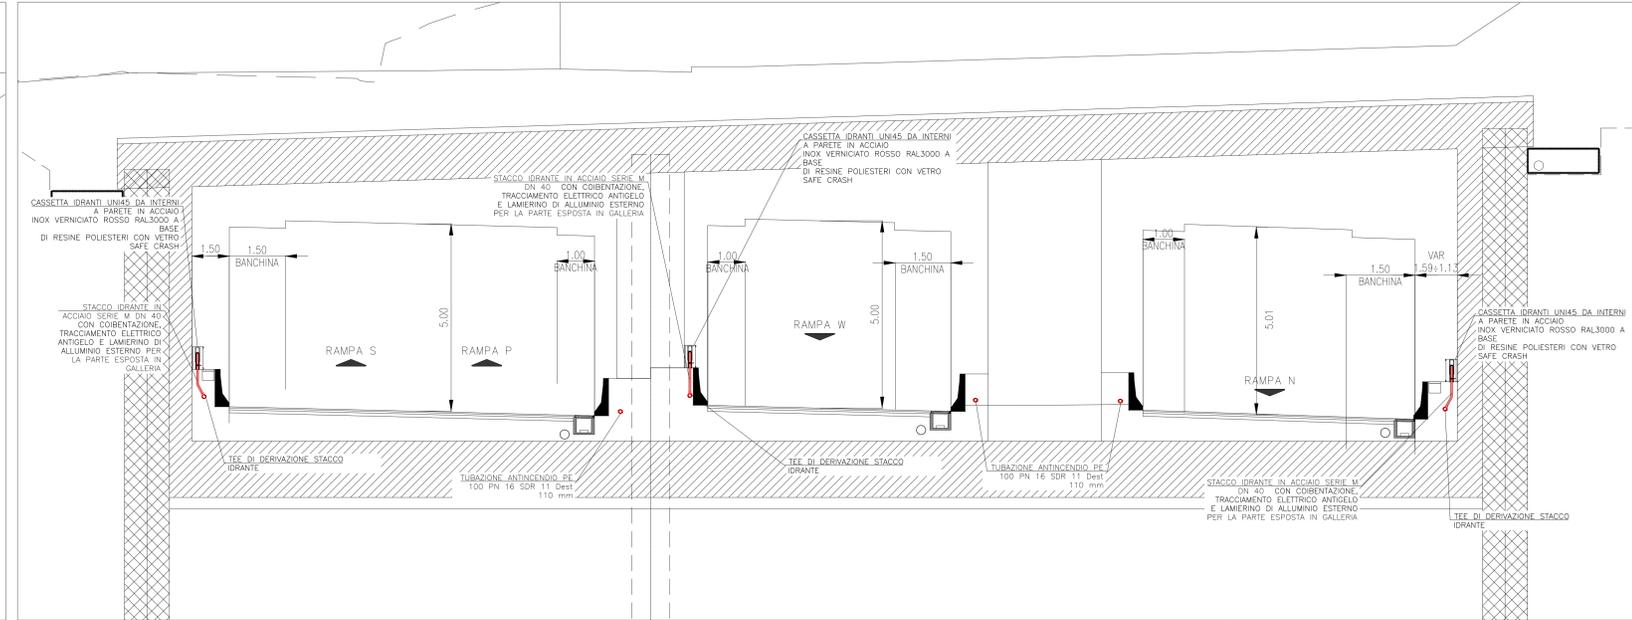

INSTALLAZIONE TUBAZIONI ANTINCENDIO – ARTIFICIALE SEZIONE W1

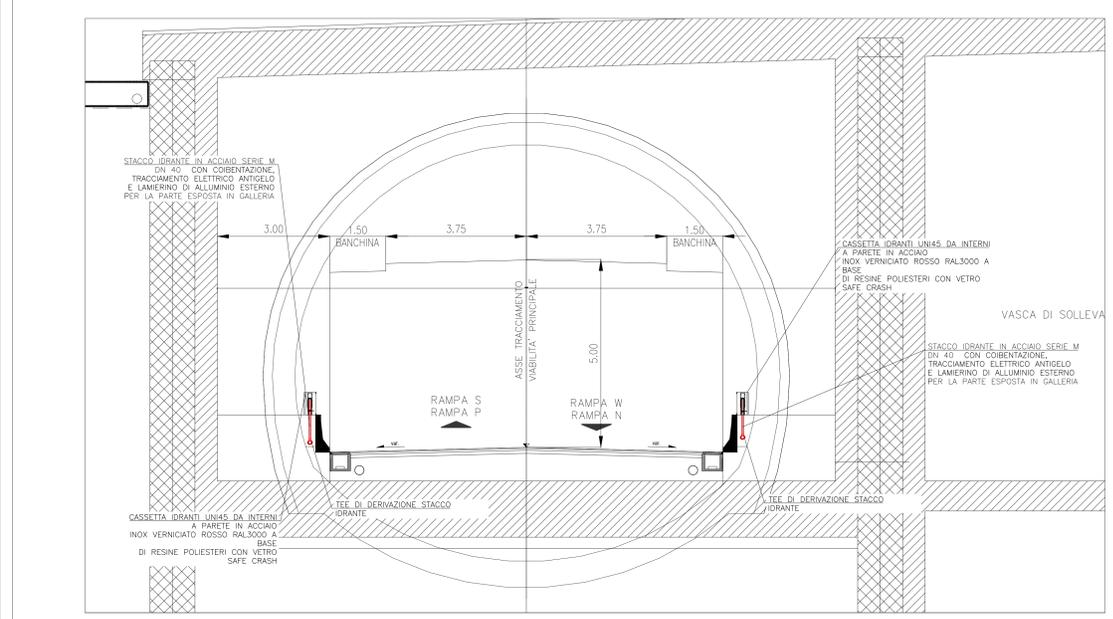


INSTALLAZIONE TUBAZIONI – ARTIFICIALE SEZIONE W12

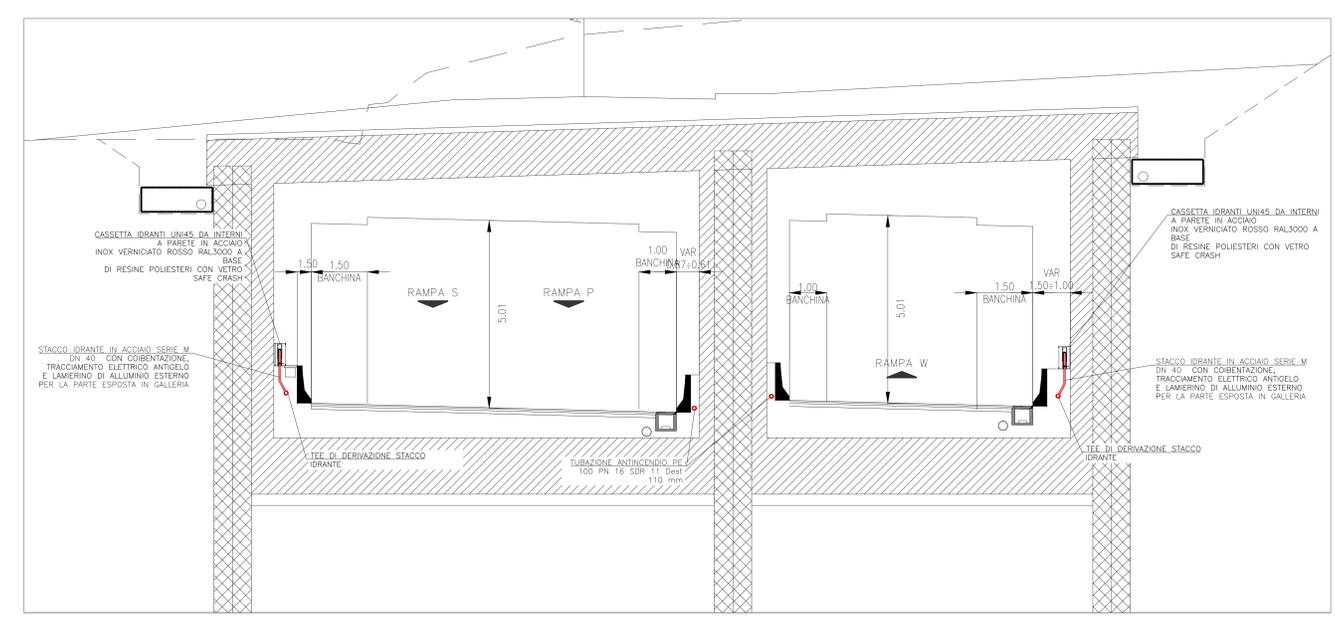


ELABORATI DI RIFERIMENTO


CODICE ELABORATO	NOME ELABORATO
POI000IMPET01	CAPITOLATO SPECIALE D'APPALTO
POI000IMPET02	PIANO DI MANUTENZIONE
POI000IMPRED01	RELAZIONE DI CALCOLO IMPIANTI ANTINCENDIO
POI000IMPSP01	IMPIANTO IDRICO ANTINCENDIO – PLANIMETRIA, GALLERIA FORNACI I-II-III-IV
POI000IMPSC01	IMPIANTO IDRICO ANTINCENDIO – SCHEMA, GALLERIA FORNACI I-II-III-IV
POI000IMPPL02	IMPIANTO IDRICO ANTINCENDIO – SALA POMPE ANTINCENDIO, GALLERIA FORNACI I-II-III-IV

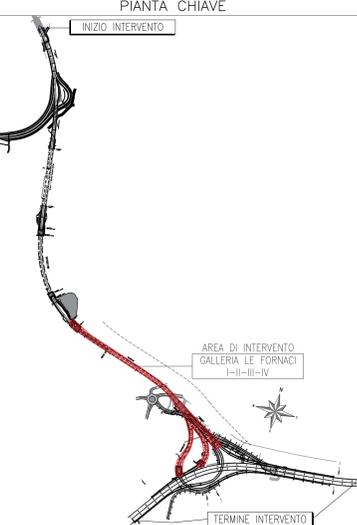


INSTALLAZIONE TUBAZIONI ANTINCENDIO – GALLERIA NATURALE RETTIFILLO

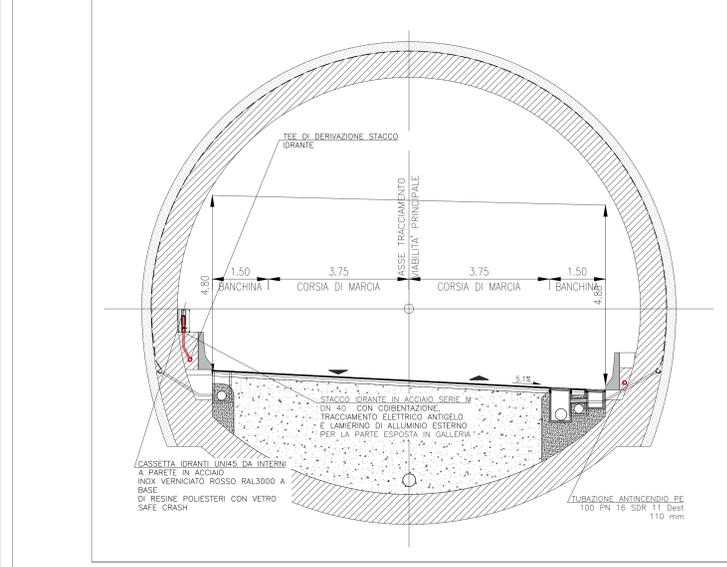

INSTALLAZIONE TUBAZIONI ANTINCENDIO – GALLERIA NATURALE CON CUNICOLO

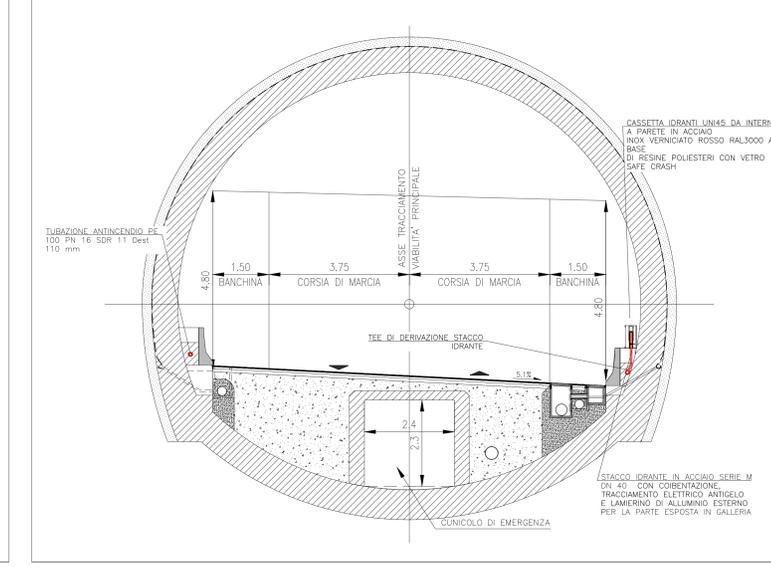

INSTALLAZIONE TUBAZIONI ANTINCENDIO – LE FORNACI III E IV

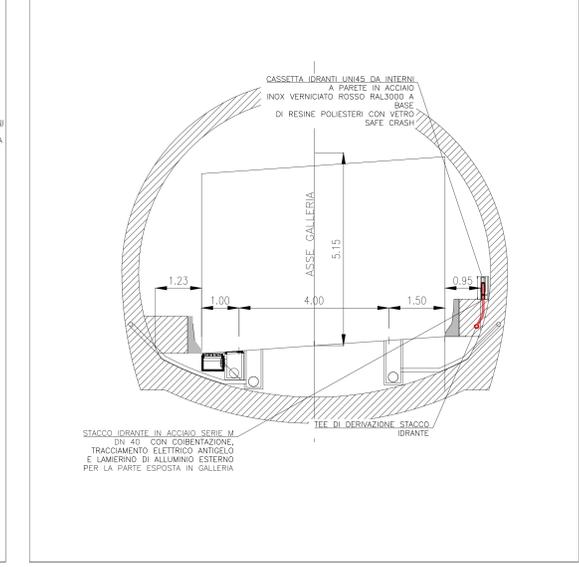

ANAS S.p.A.
 Direzione Progettazione e Realizzazione Lavori

VIABILITA' DI ACCESSO ALL' HUB PORTUALE DI LA SPEZIA
 INTERCONNESSIONE TRA I CASELLI DELLA A-12 E IL PORTO DI LA SPEZIA
 3° LOTTO TRA FELETTINO E IL RACCORDO AUTOSTRADALE

PROGETTO ESECUTIVO DI STRALCIO E COMPLETAMENTO C - 3° TRATTO

PROGETTO ESECUTIVO GE265

IMPIANTI TECNOLOGICI
 IMPIANTI MECCANICI
 IMPIANTO IDRICO ANTINCENDIO - SEZIONI
 GALLERIA LE FORNACI I-II-III-IV

CODICE PROGETTO	NOME FILE	REVISIONE	SCALA:
DPGE0265 E 20	POI000IMPRED01	A	1:50

C				
B				
A	EMMISSIONE	Marzo 2021	F. Luraghi	G. Cassetti
REV	DESCRIZIONE	DATA	REDATTO	VERIFICATO
				APPROVATO

Ing. Fabrizio CARBONE
 Ing. Alessandro RONDINO
 Ing. Paolo Alberto COLETTI
 Dott. Domenico TRIMBOLI